





SYNOPSIS
대지위치 : 중남 아산광역시 특지개발사업지 내 초5부지
(충청남도 아산시 태평읍 세교리 402-2 구획)
용도 : 교육시설(초등학교)
건축면적 : 2485㎡
연면적 : 6723㎡
건폐율 : 16.4%
용적율 : 44.3%
도로 : 지상3층
구조 : 라멘구조

이음마당초등학교

SITE PALN SCALE 1:700

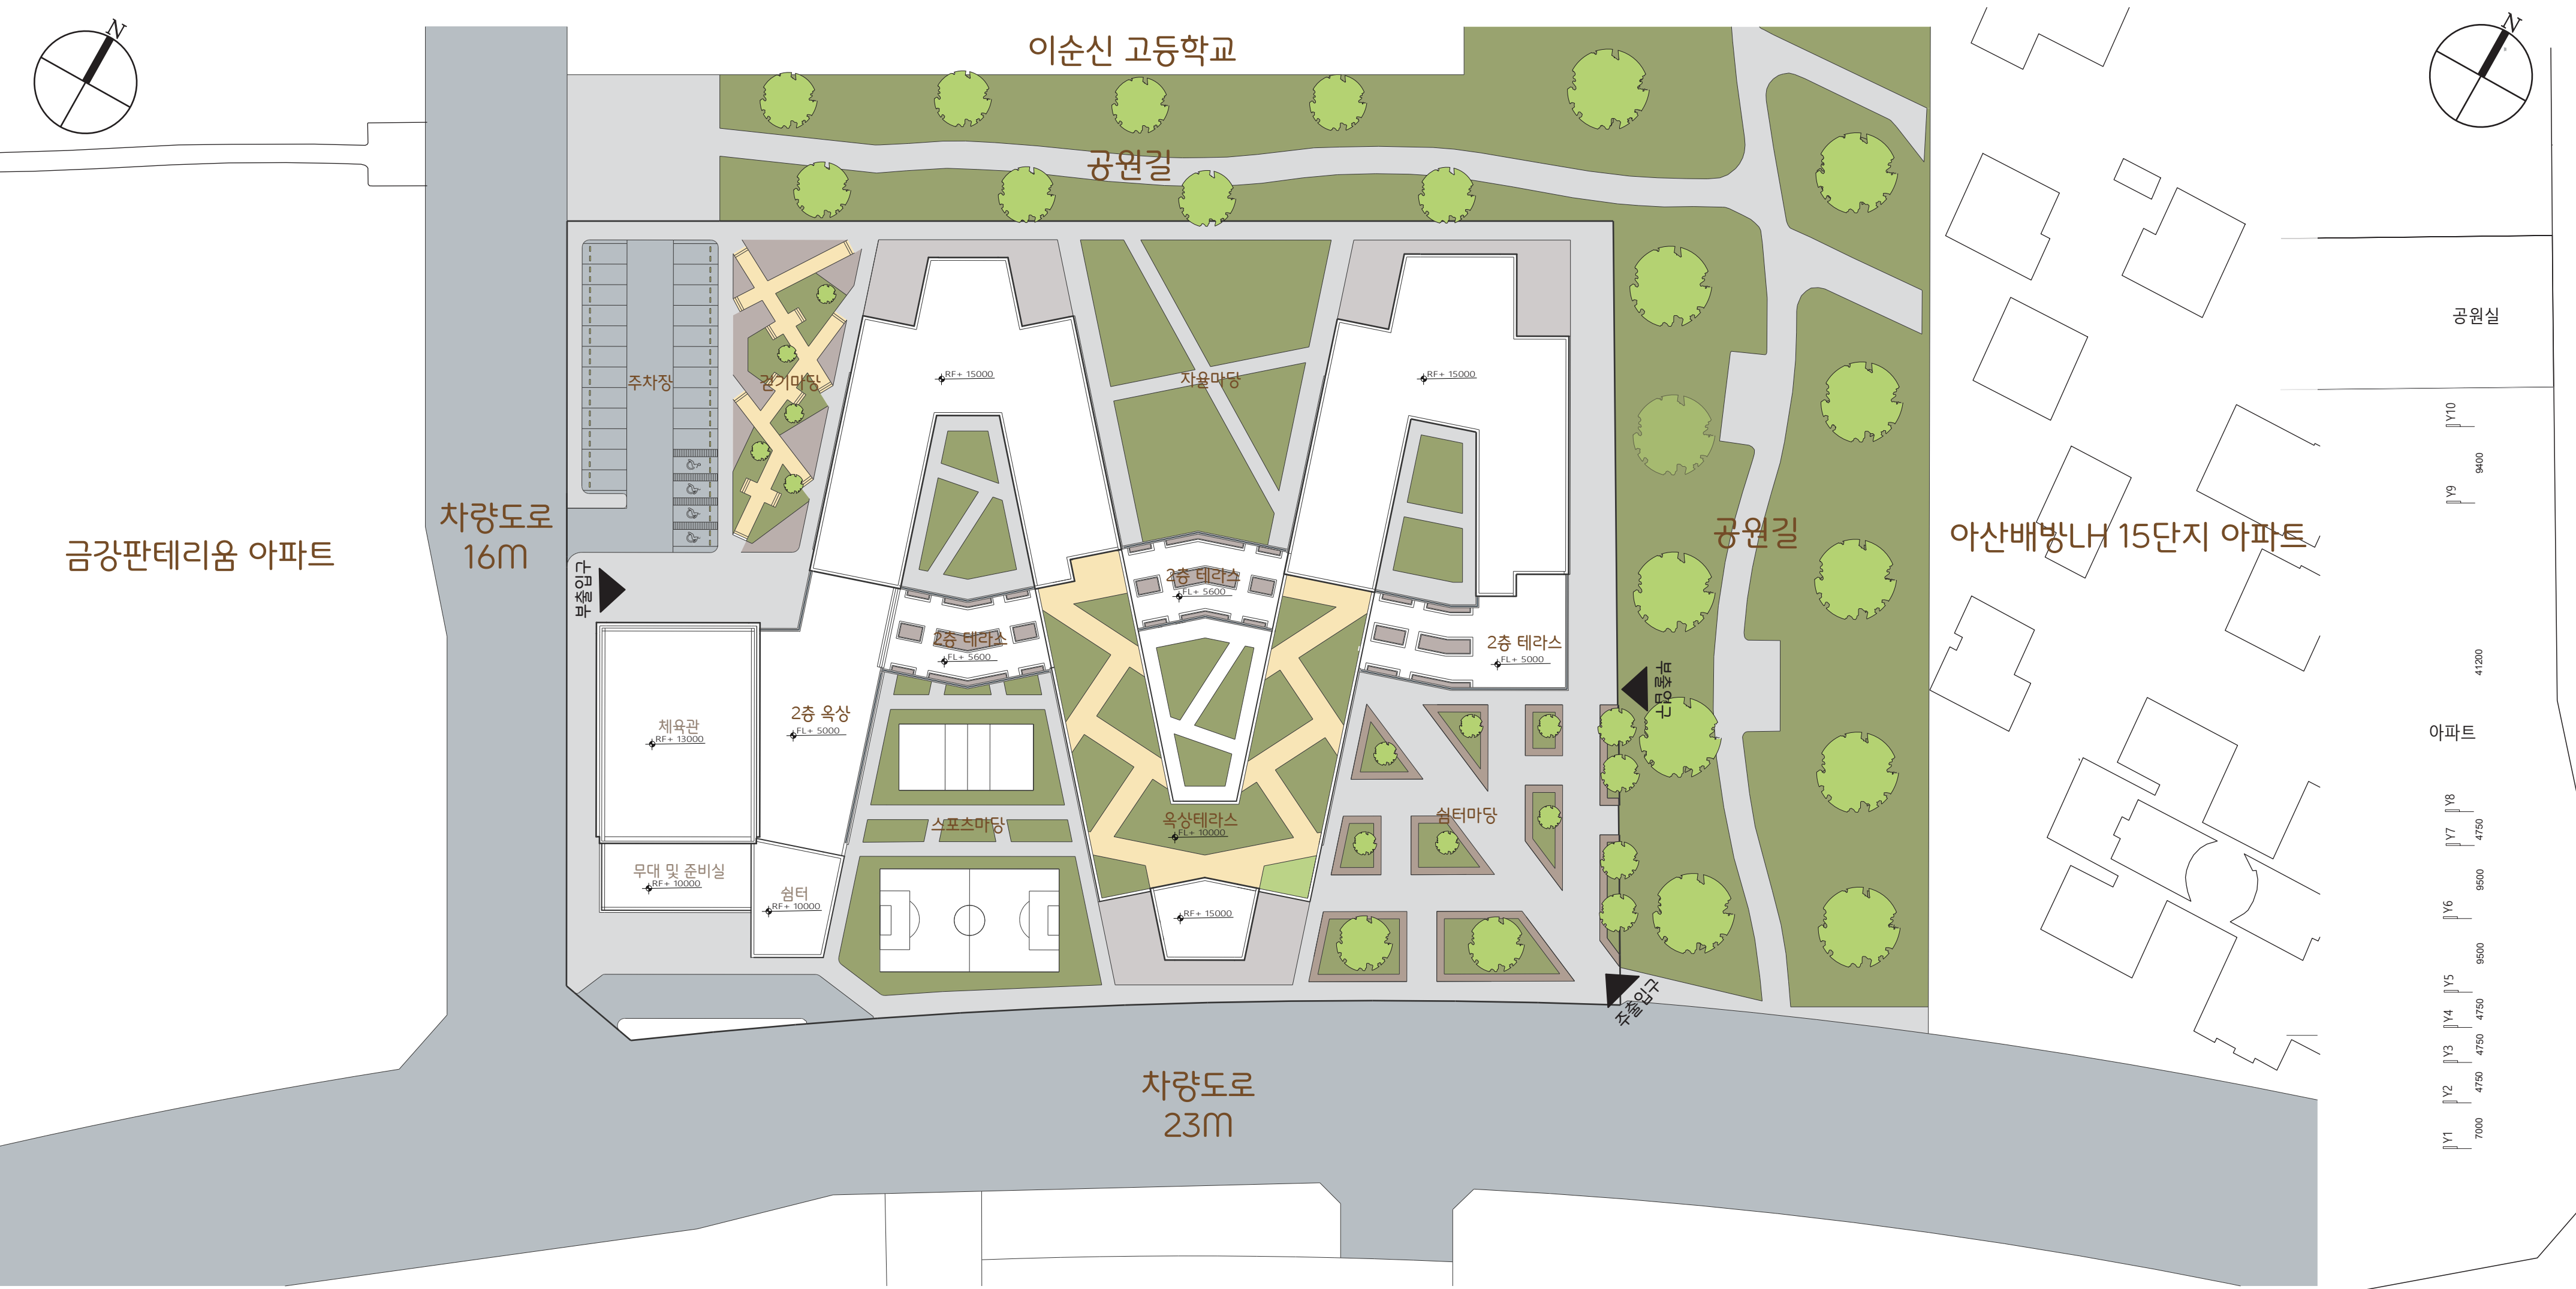


FLOOR PLAN SCALE 1:600

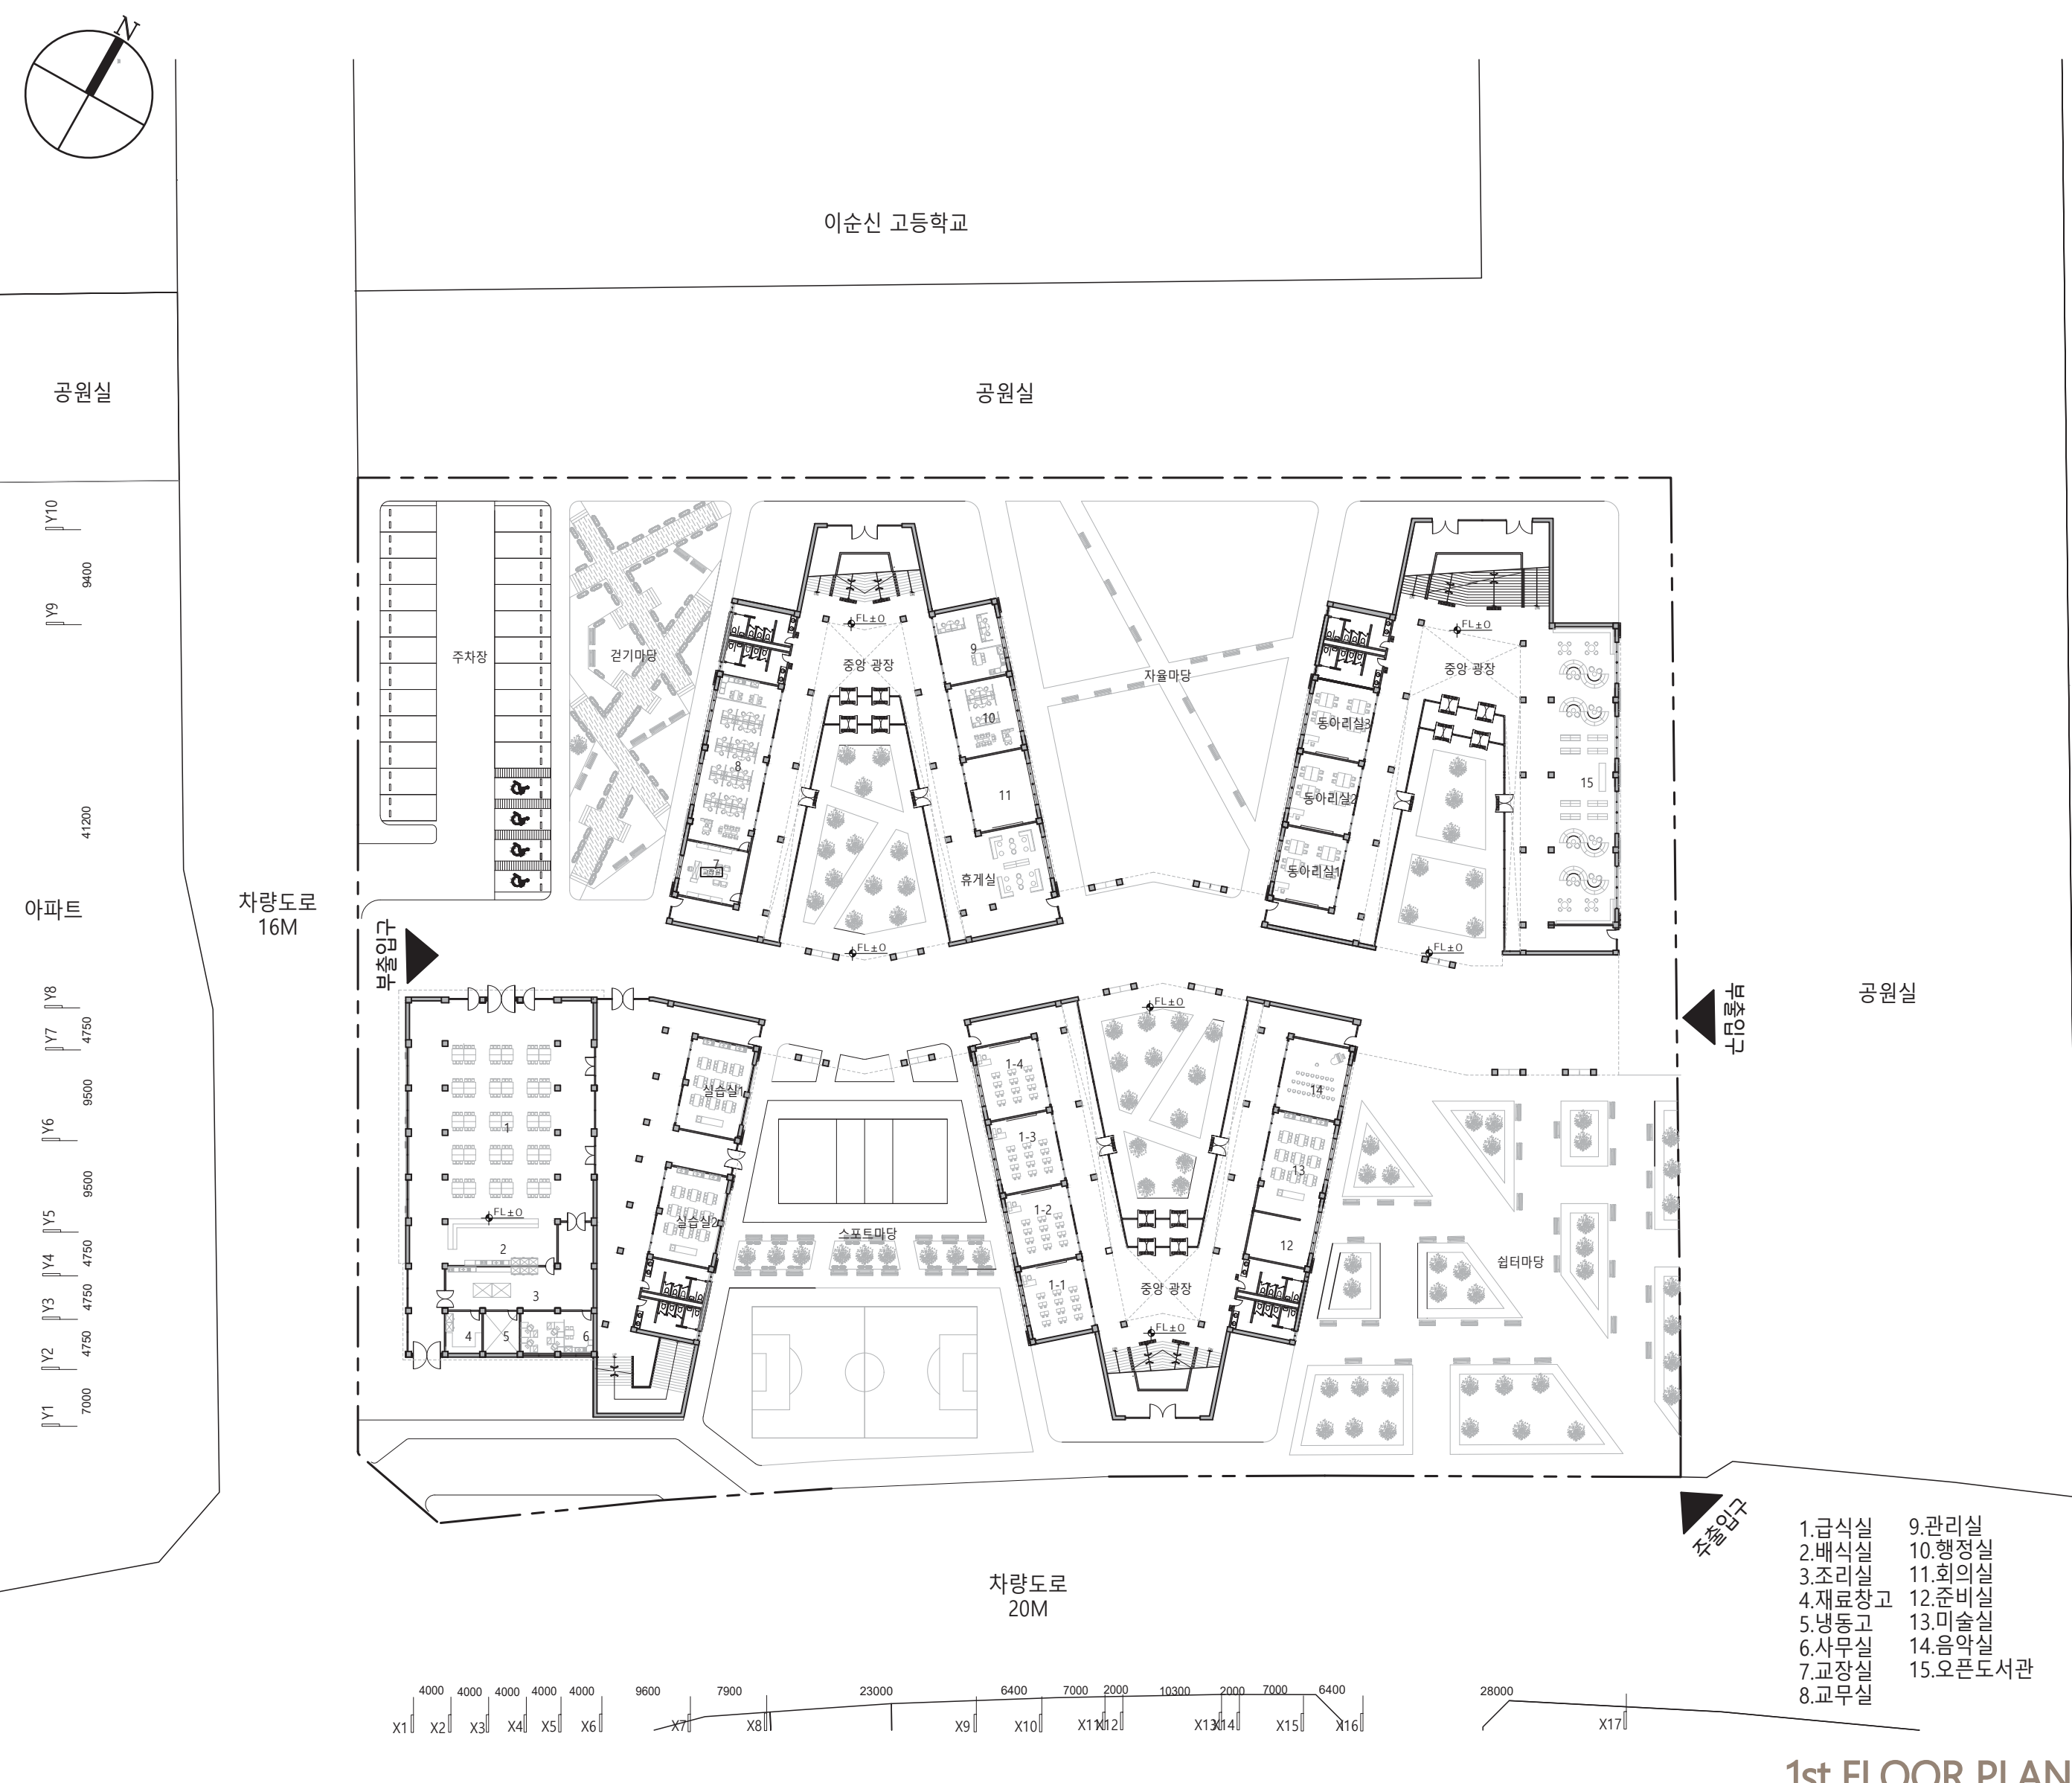

PROLOGUE




PURPOSE SETTINGS

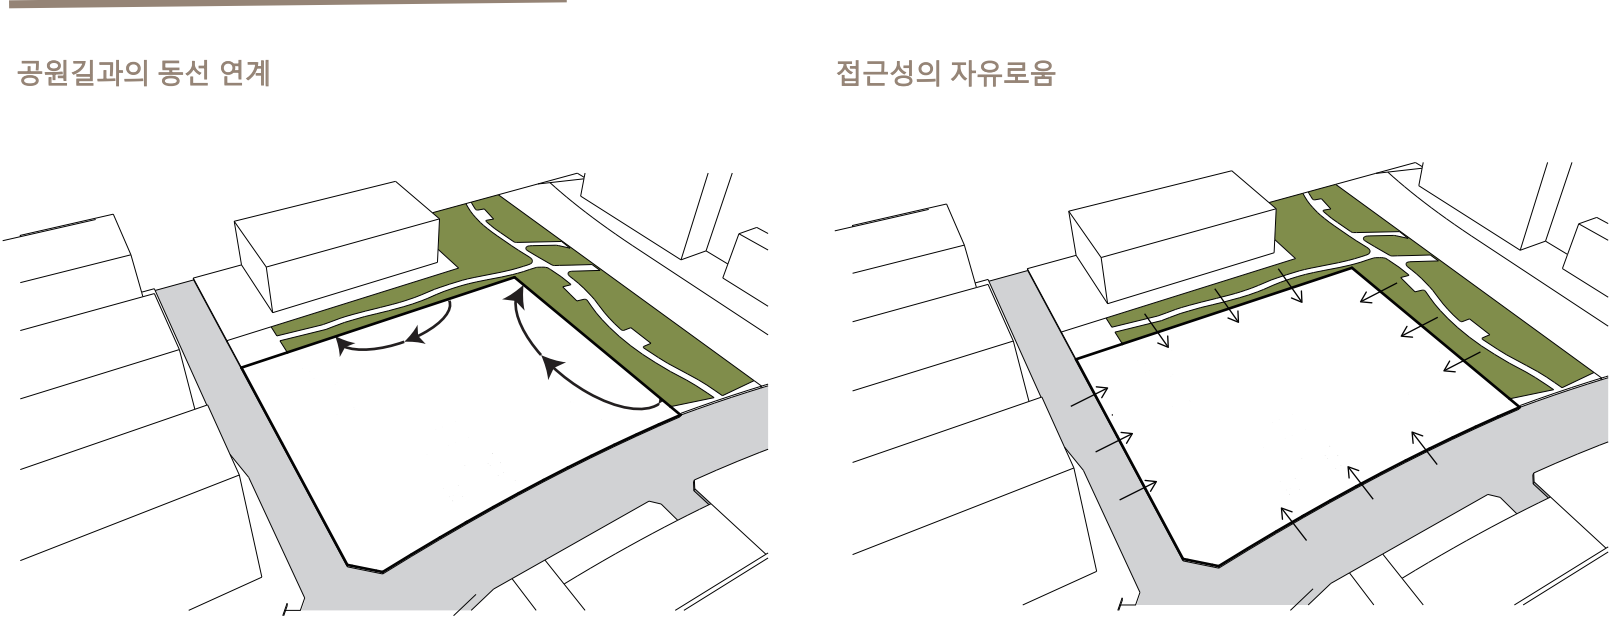


SECTION ZONING



STRUCTURE PLAN

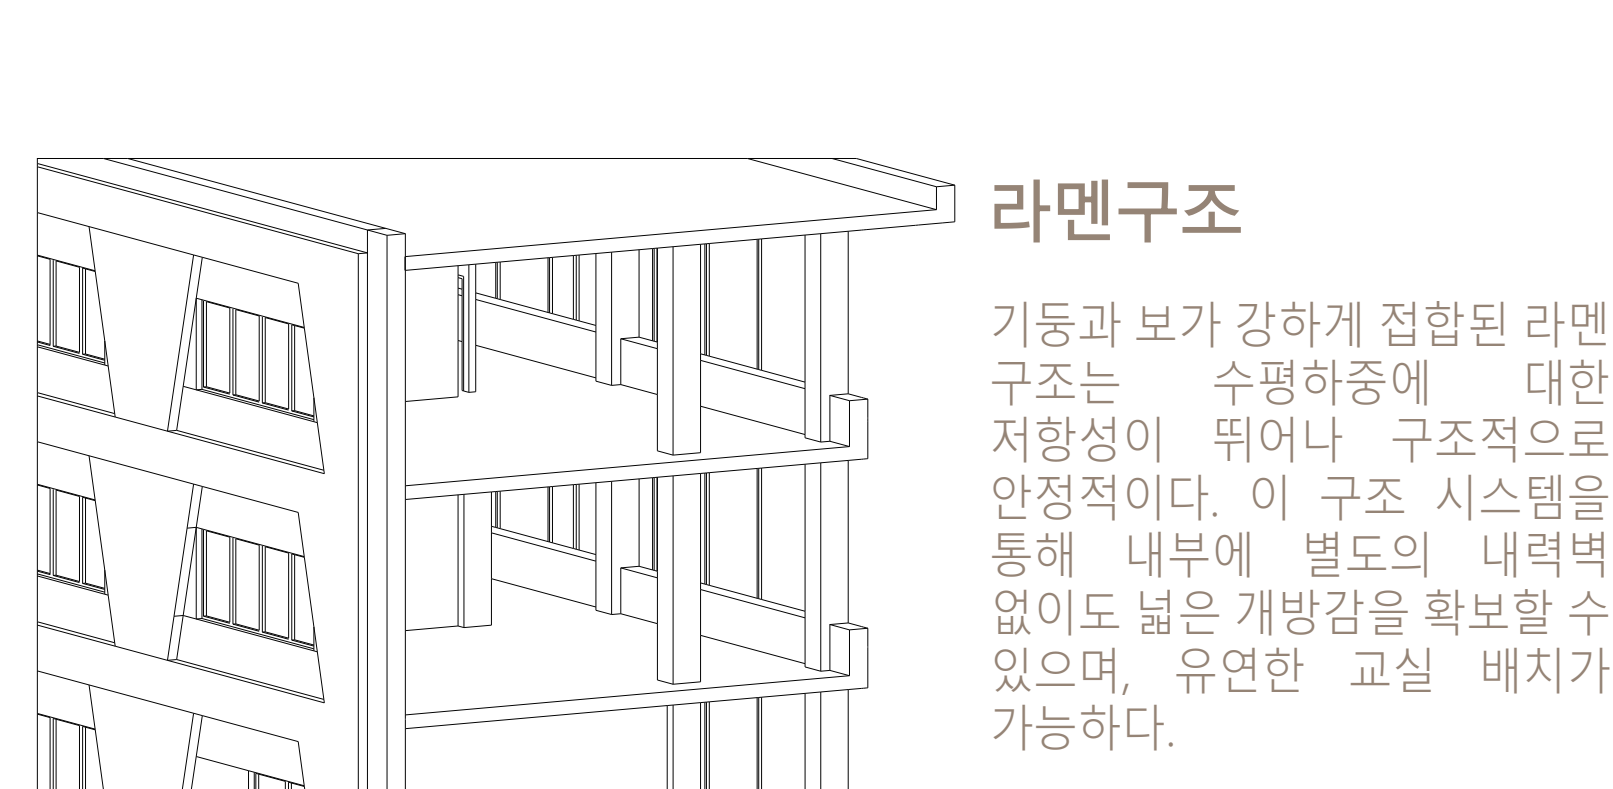


BARRIER FREE

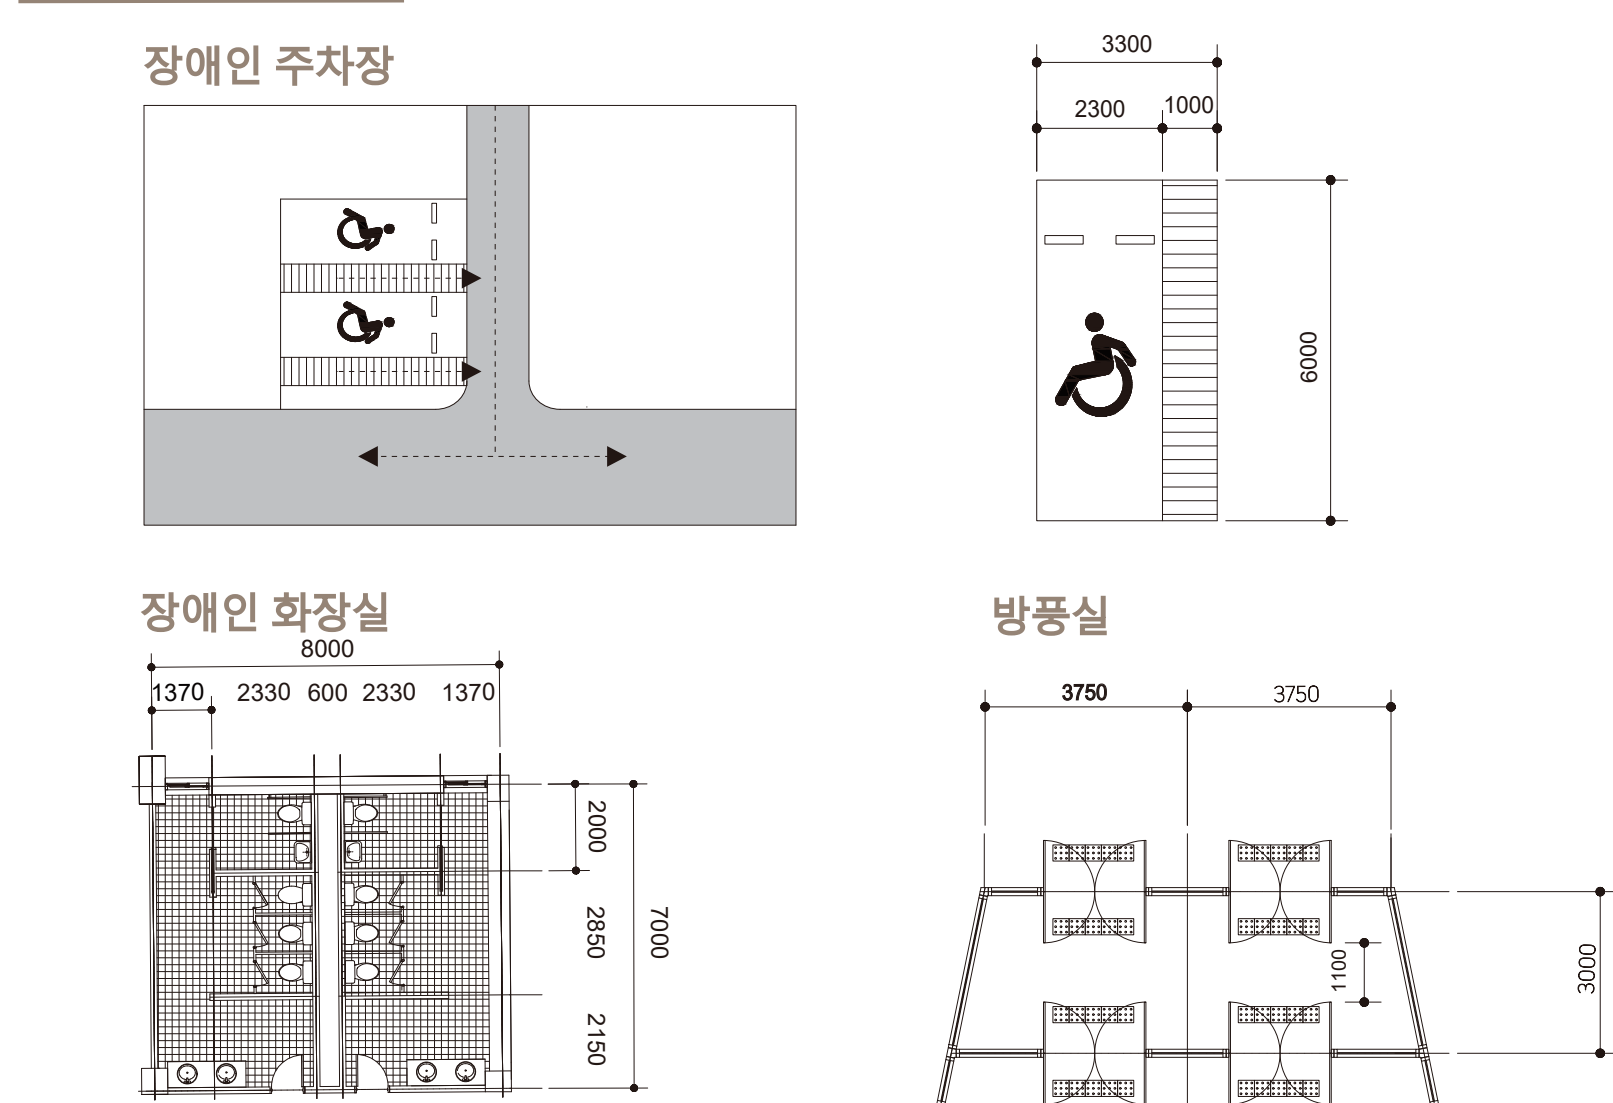

PERSPECTIVE



자율마당

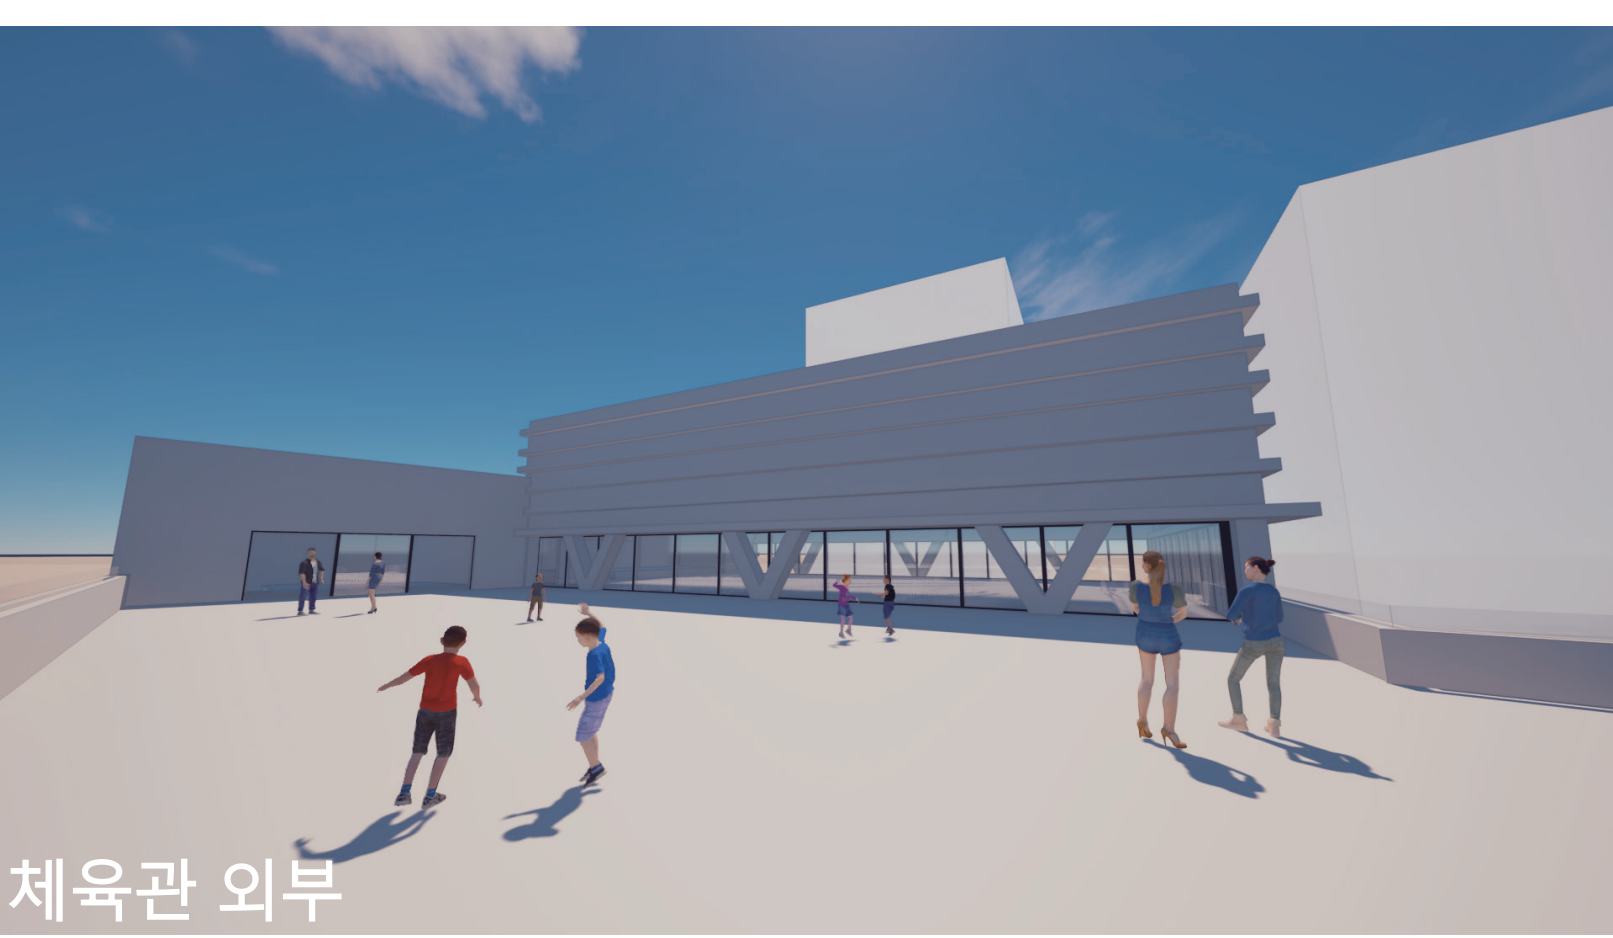


체육관 외부



2층 내부 중앙광장


SITE ANALYSIS

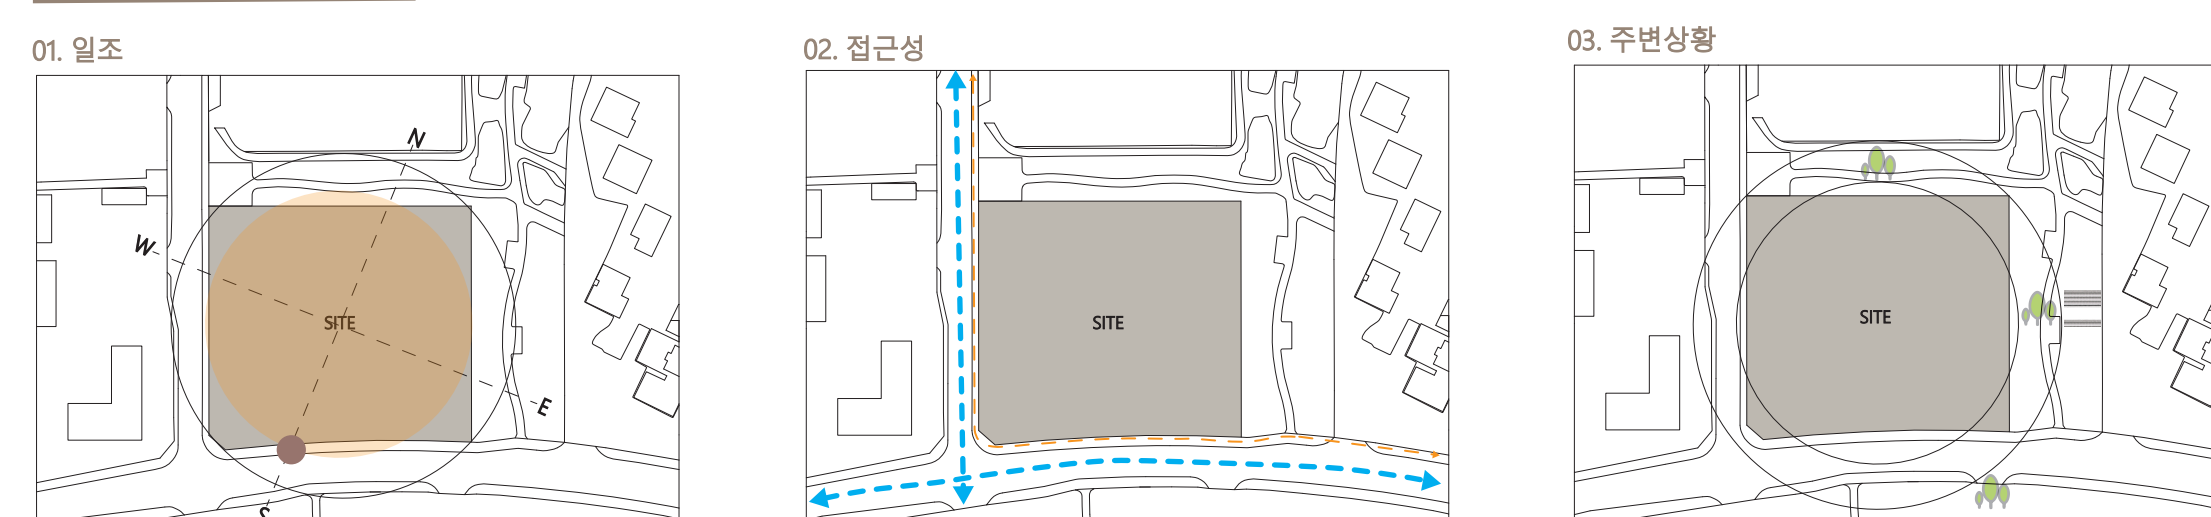


CONCEPT




MASS PROCESS

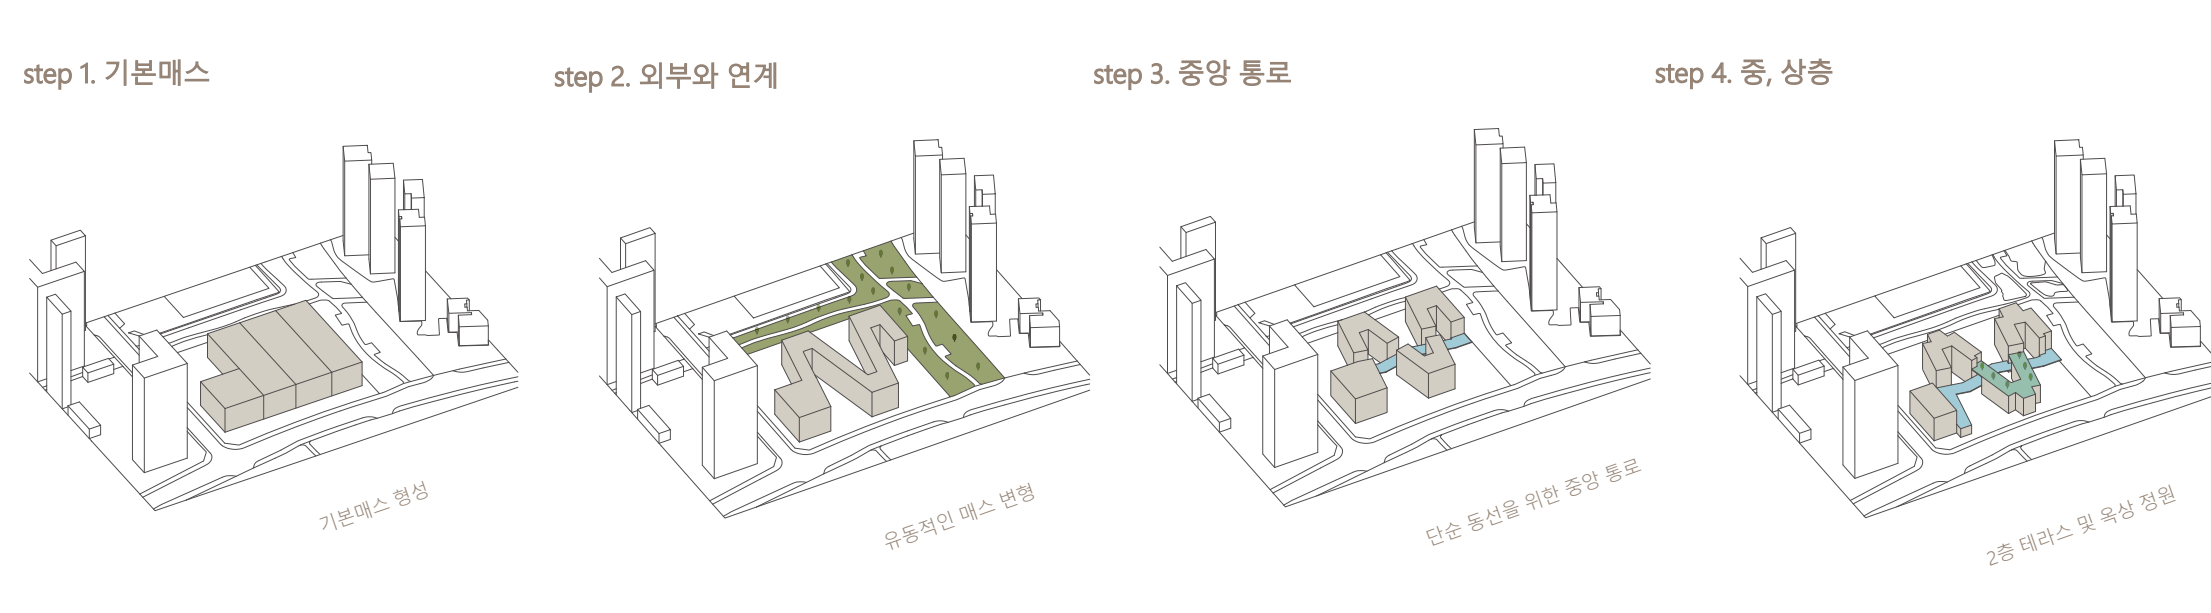

ISOMETRIC

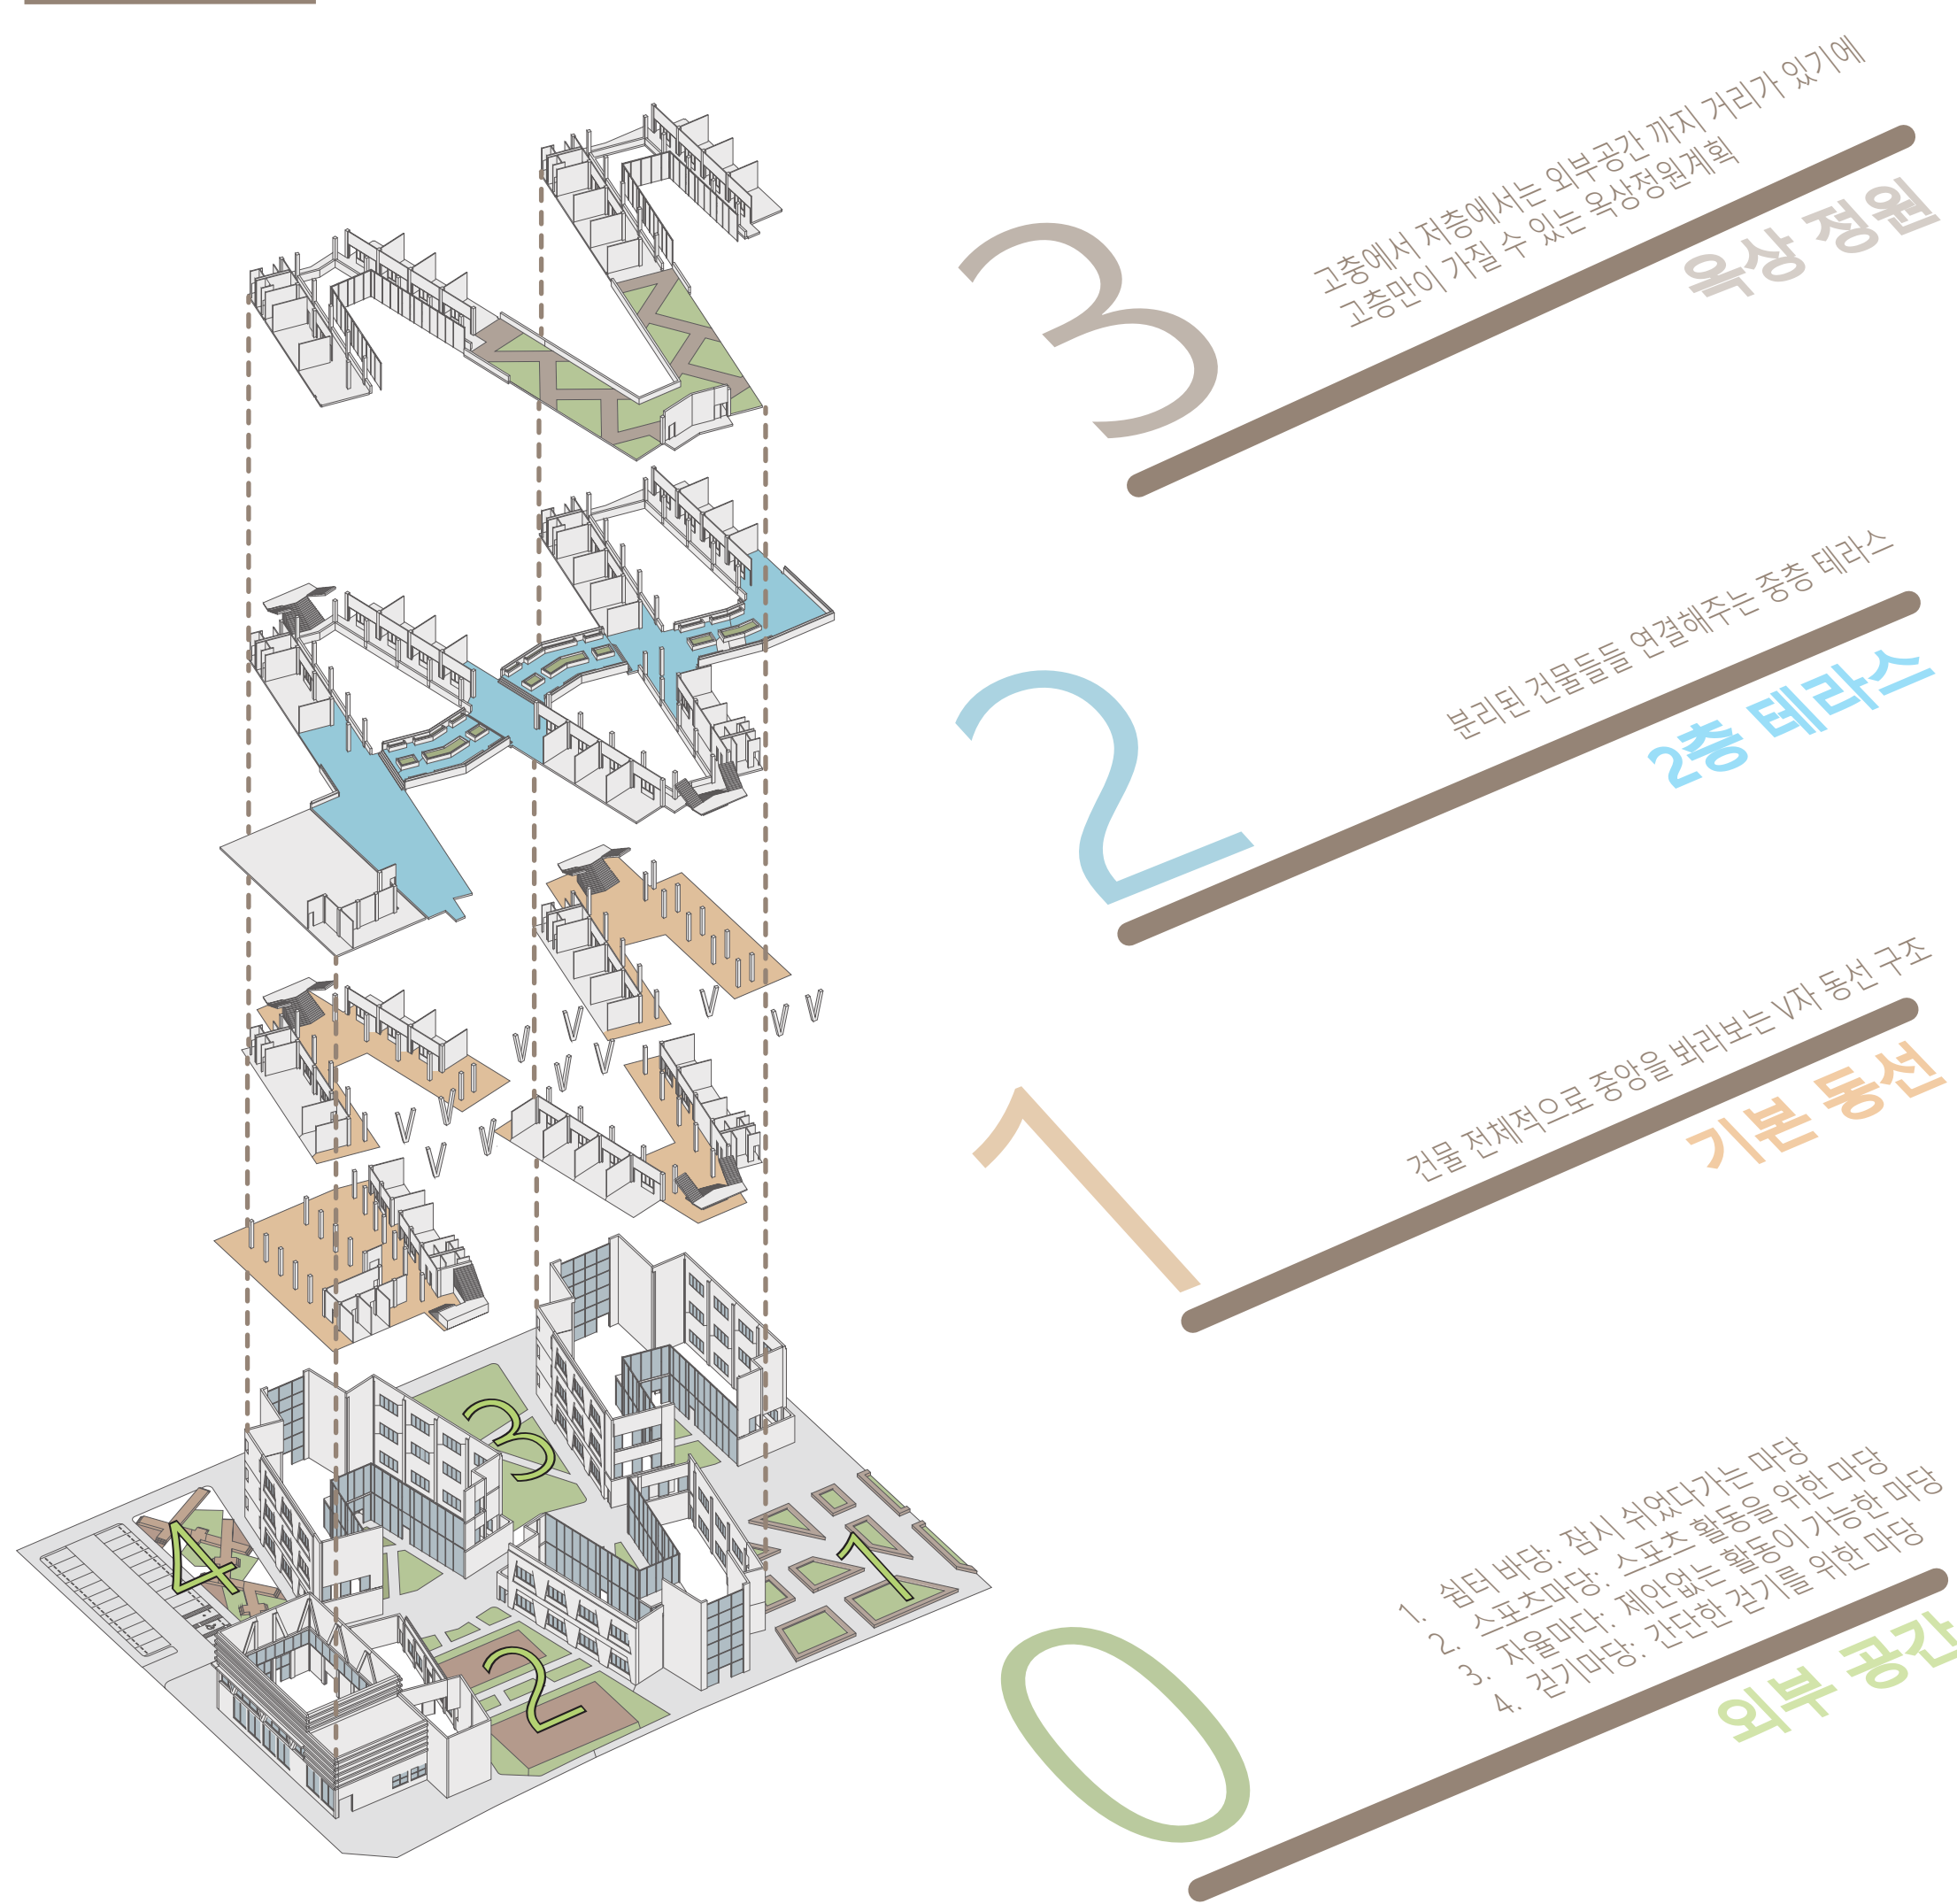

SECTION PLAN SCALE 1:600

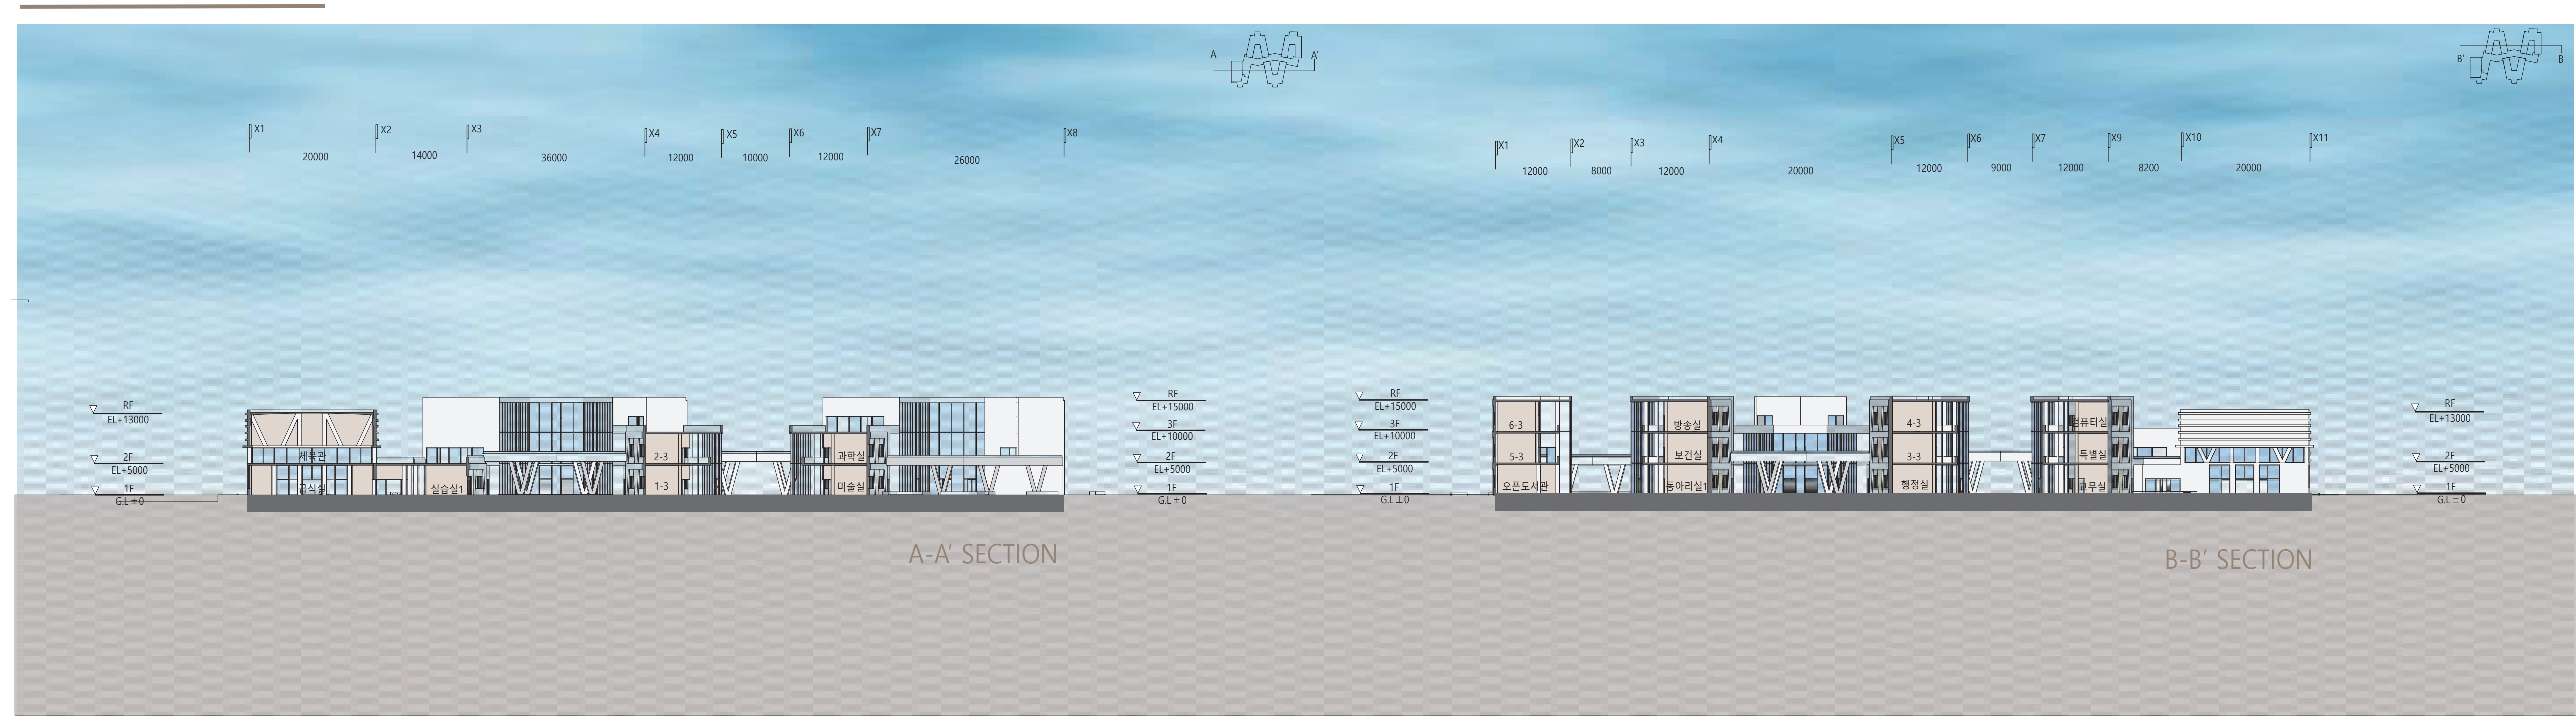

ELEVATION SCALE 1:600

