



SYNOPSIS

본 프로젝트는 도시에서 벗어나 자연 속에서 살아가고자 하는 사람들의 욕구를 반영하여, 자연과 조화를 이루는 주거 공간을 제안합니다. 특히, 가족 간의 소통과 휴식을 위한 공간을 강조하며, 자연의 아름다움을 최대한 살려주는 디자인을 추구합니다.

I PROLOGUE

현대에 집이라는 공간은 단순히 모여사는 곳을 넘어 지친 개인의 삶을 회복하는 가장 시적인 치유공간이 되어야 합니다.

“Together Alone” 주택은 바쁜 사회속 온전한 자신만의 휴식 공간을 제공합니다. 본 프로젝트는 각자 다른 곳에서 활동하는 가족들이 집으로 모여 휴식을 취할 때 본인만의 휴식을 중요하게 여기면서도 가족 구성원들의 유대도 중요하다는 점을 강조합니다. 각자 다른 취미에 공간이 있으면 각자의 세계에서 충분히 숨을 고르고 다시 개인 공간 사이에 배치되어 있는 공동공간으로 자연스럽게 흘러나옵니다. 느슨하지만 깊은 연결을 사정받기는 제공합니다.

I CLIENT



어머니

- 가사 노동을 효율적으로 하기 위해 가사 공간 분리를 원함
- 손님들을 초대하여 대접하는 그런 공간이 있었으면 함
- 네 가족의 웃을 보관할 전용 공간이 있어야 함



아버지

- 지금 있는 주택은 무척은 온전한 휴식을 위한 사재공간 필요
- 정리정돈에 예민하므로 창고 공간이 있어야 함
- 영화 감상 취미가 있기에 영화를 볼 공간이 있었으면 함



아들


- 주말에 집에 오기 때문에 집에 운동할 공간이 따로 있었으면 함
- 화장실 만큼은 따로 썼으면 좋겠음
- 프라이버시에 예민해 공간이 좀 나눠졌으면 좋겠음




딸

- 욕실은 욕조에서 샤워를 할 수 있는 구조였으면 좋겠음
- 외향적인 성격으로 바깥 활동이 많아 웃을 보관할 별도 공간 필요
- 커피 한잔 할 수 있는 테라스 공간을 원함


I SITE ANALYSIS

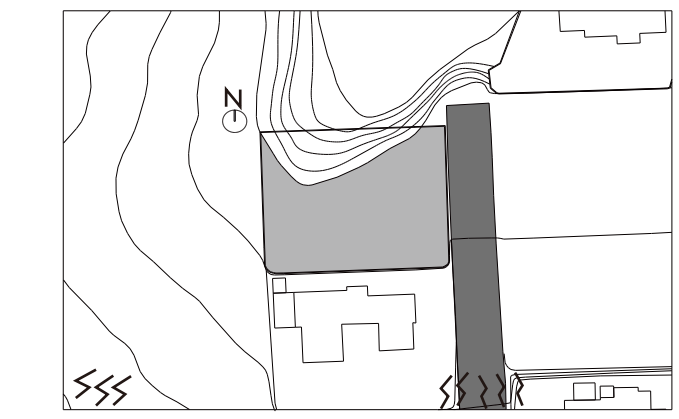


NOISE

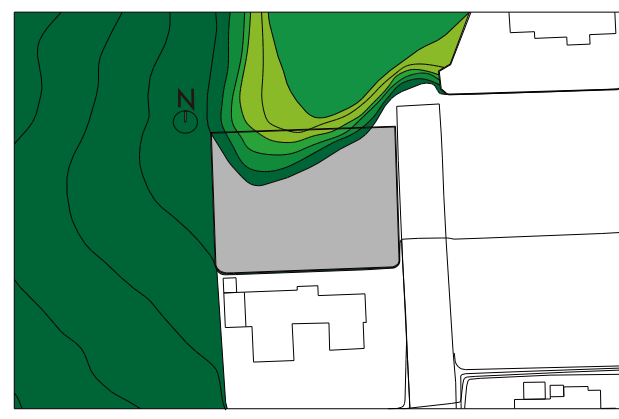

GREEN AREA

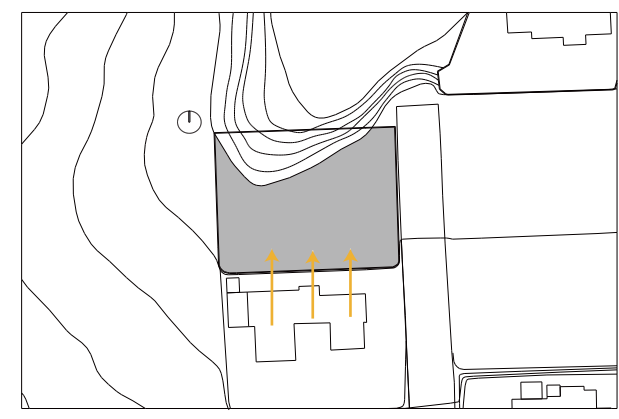

SUNSHINE

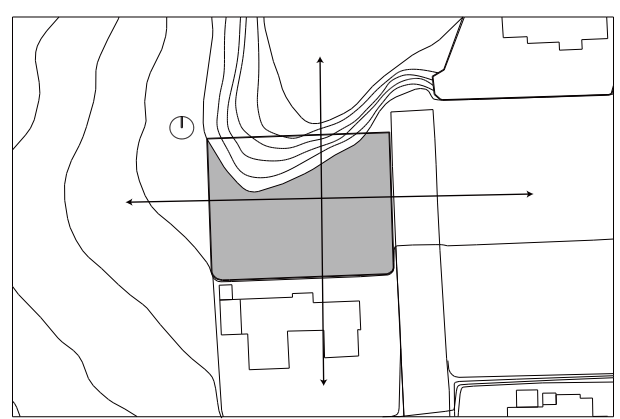

ORIENTATION


I CONCEPT



공동 공간에서의 모임으로 인해 형성되는 유대관계




한공간 속 별도공간에서 즐기는 프라이빗한 휴식

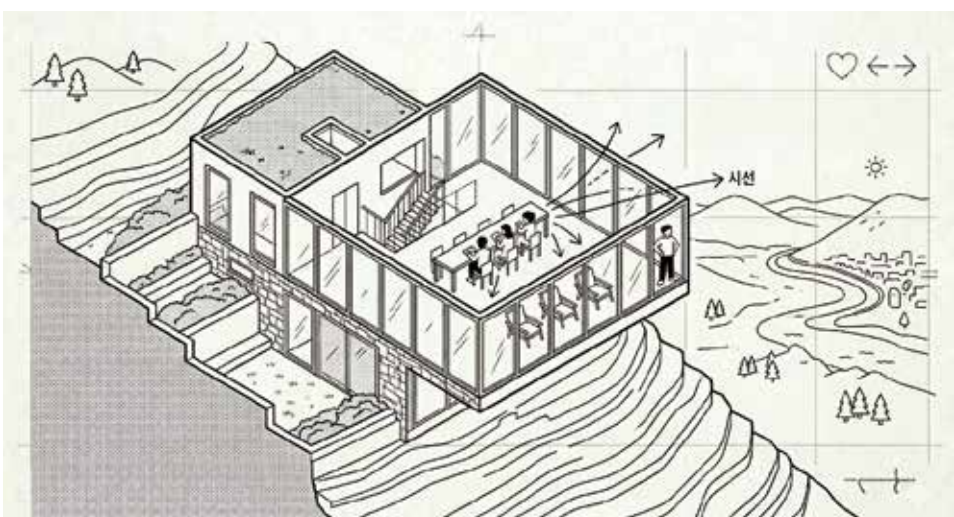


높은 대지속 전망대 같은 집

I MASS PROCESS

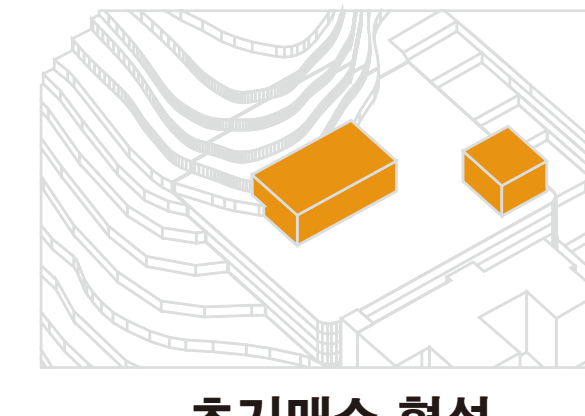


초기매스 형성

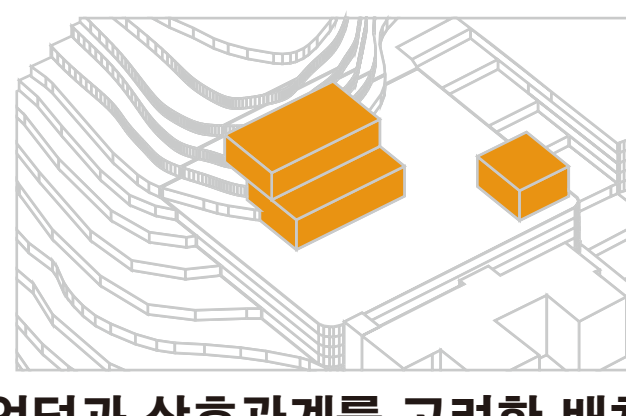

언덕과 상호관계를 고려한 배치



개인 공간과 공동공간 세분화 배치

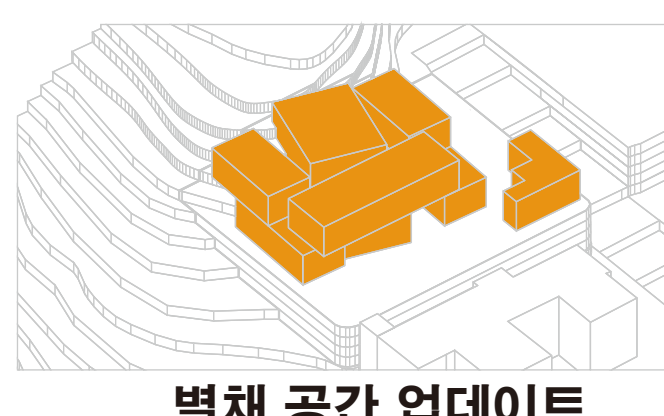

별채 공간 업데이트



모든 공간 묶기

I MODEL



EAST VIEW




WEST VIEW




SOUTH VIEW

I PERSPECTIVE

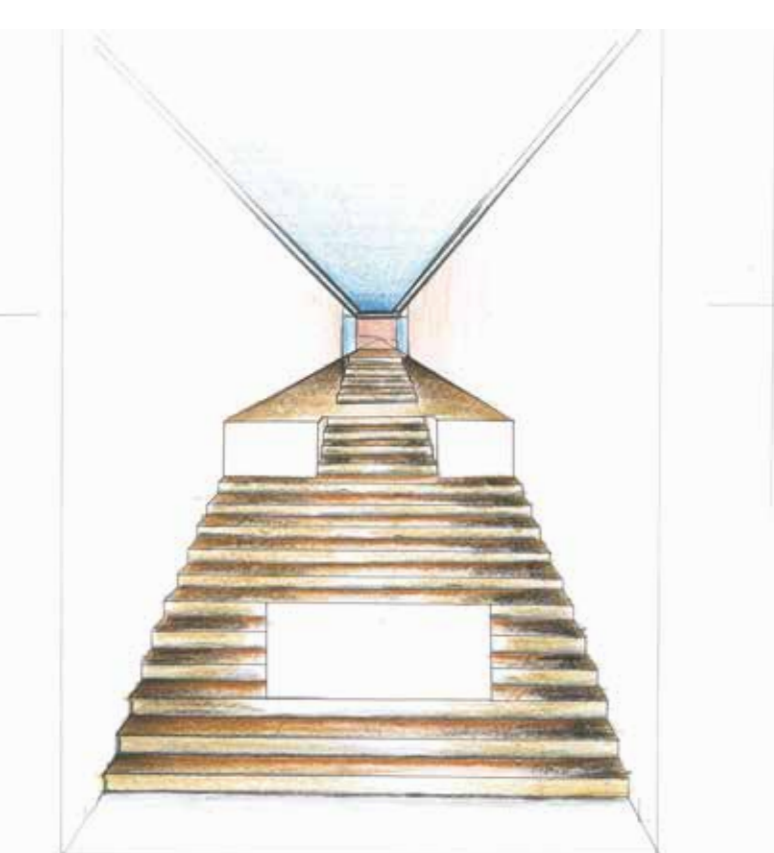


STEP LIBRARY

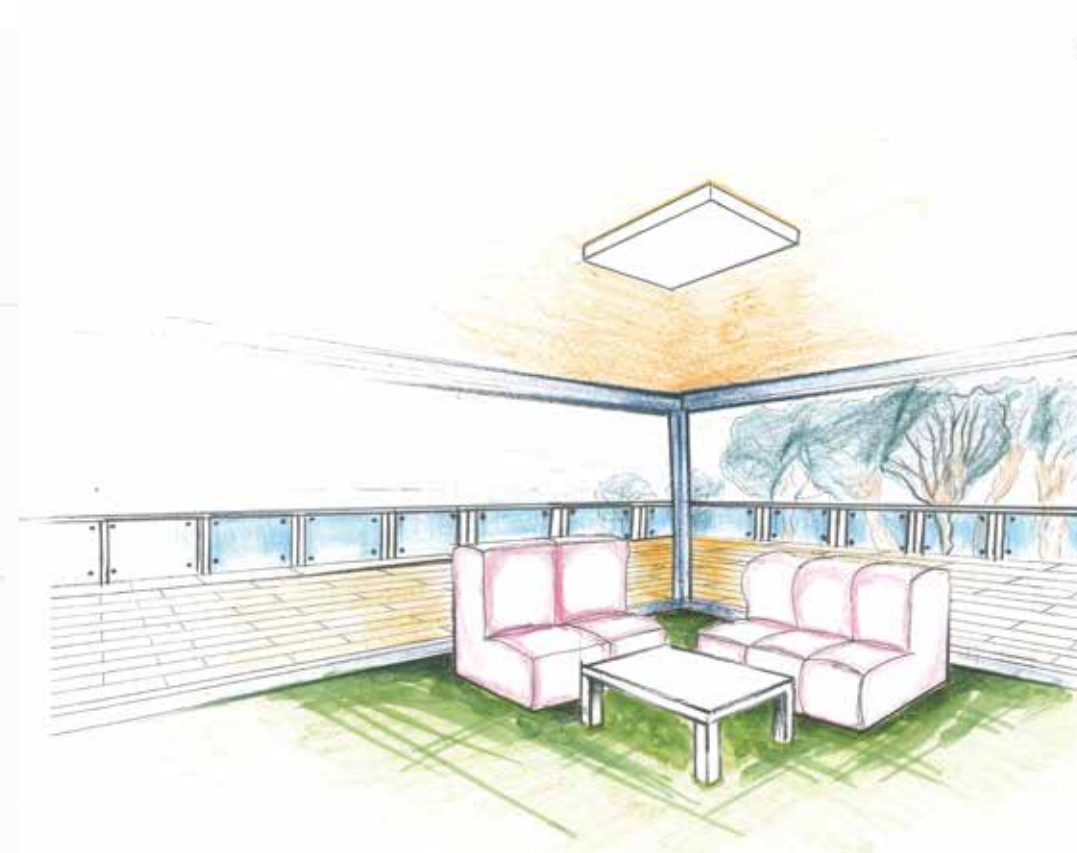


2F LIVING ROOM


I SECTION SCALE 1:100

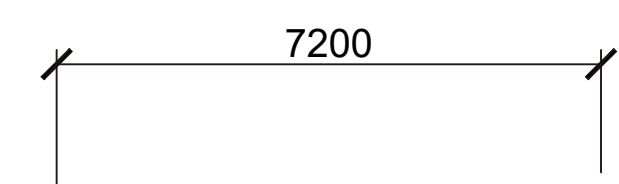


C-C' SECTION

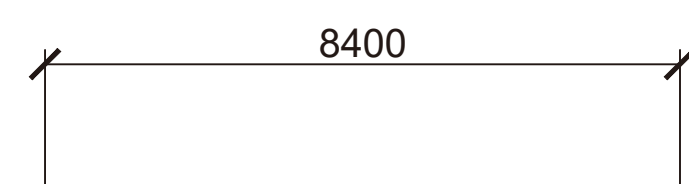

D-D' SECTION

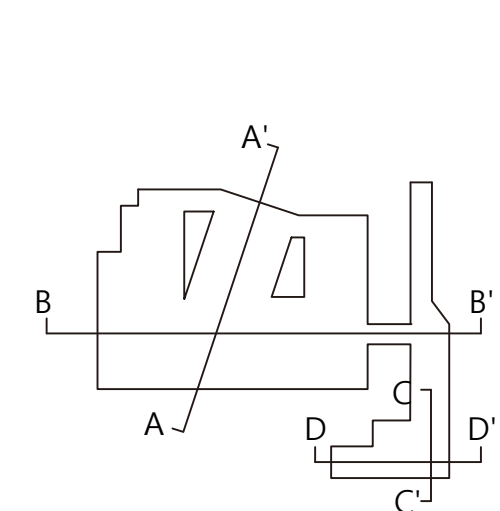


B-B' SECTION

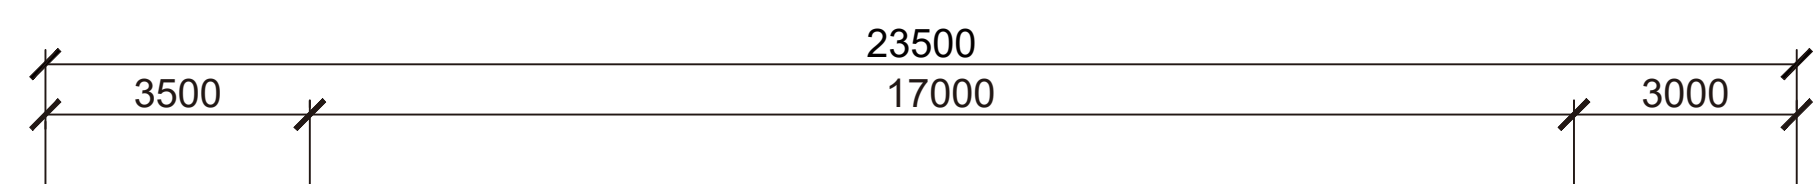


A-A' SECTION


I ELEVATION SCALE 1:100

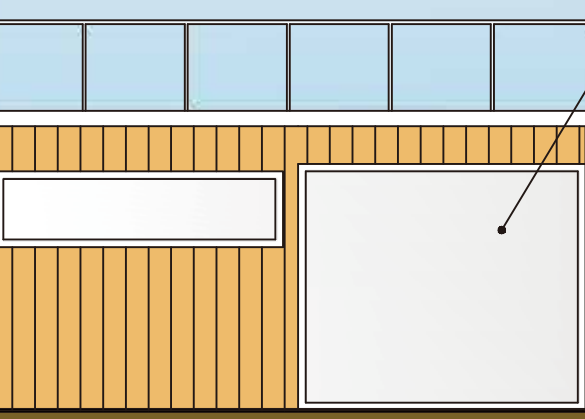


SOUTH ELEVATION

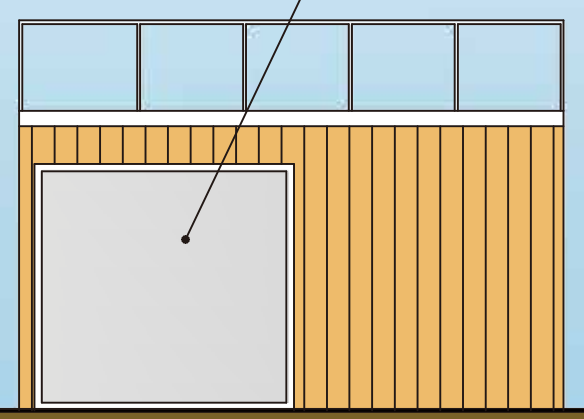

EAST ELEVATION

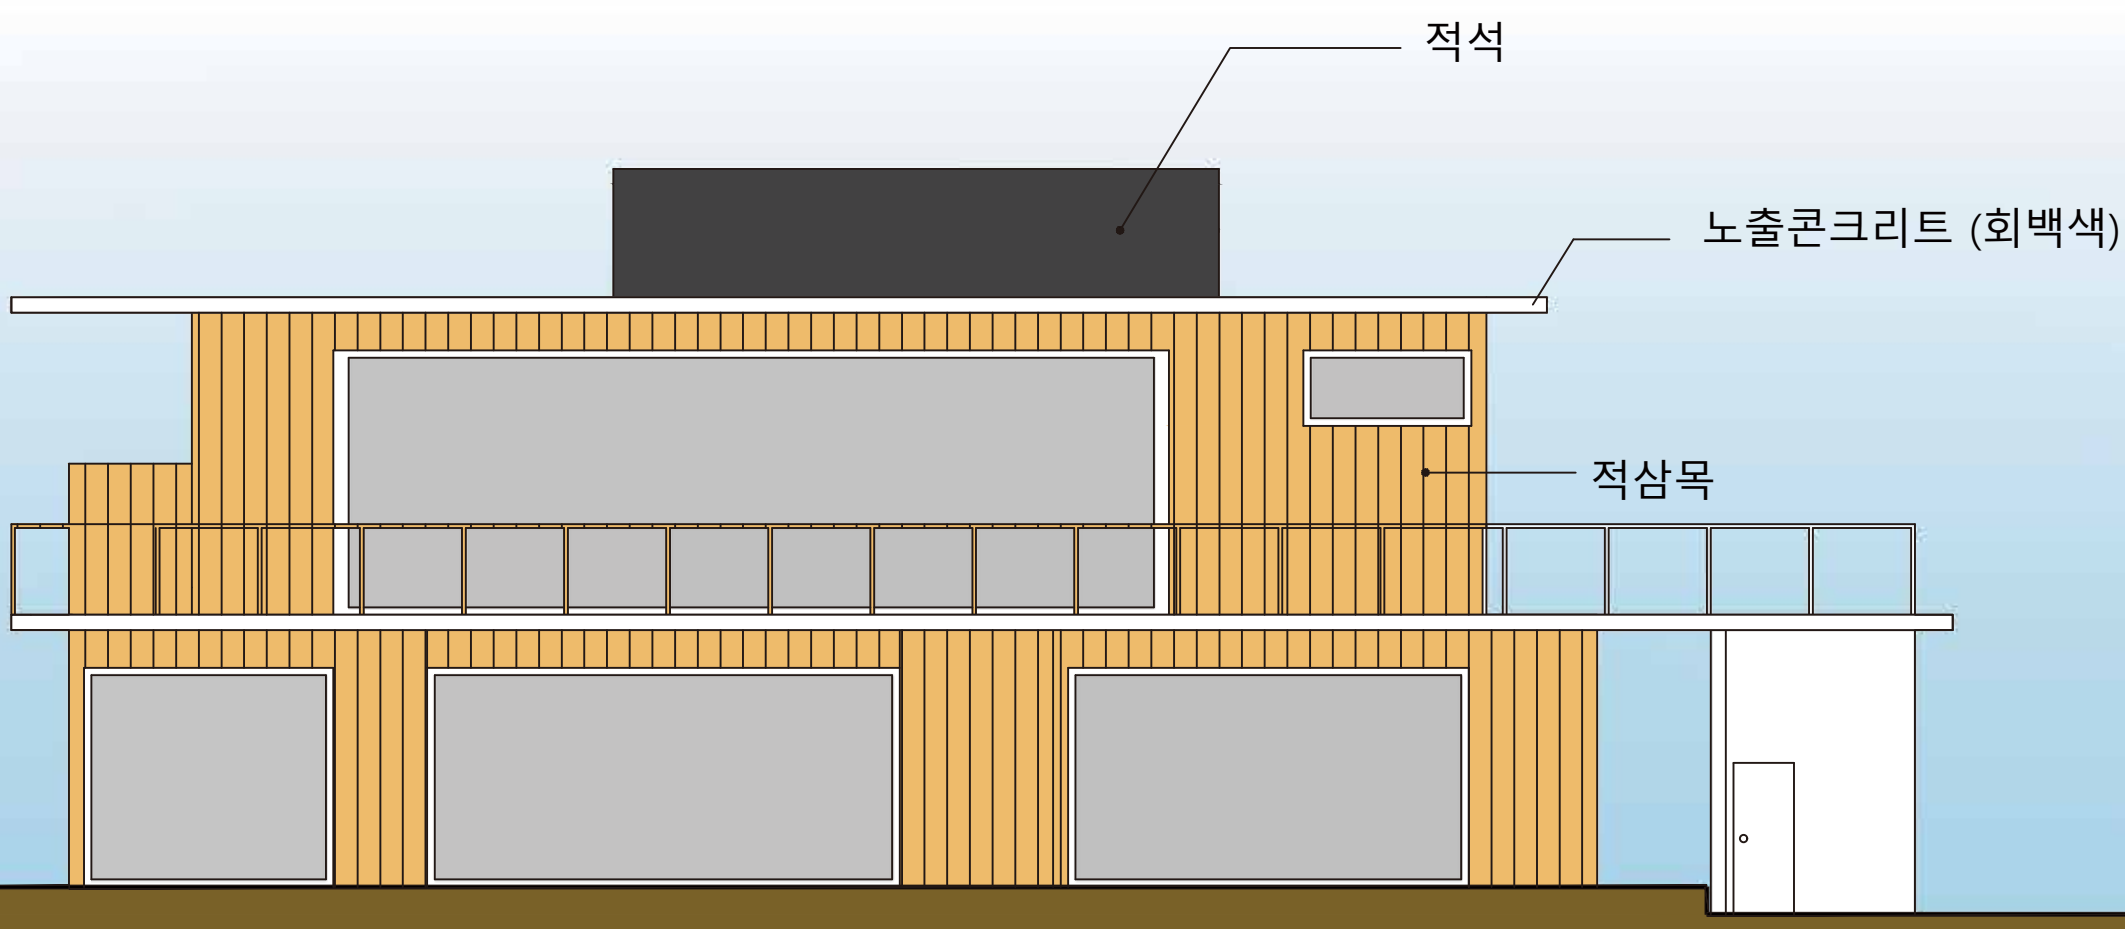


SOUTH ELEVATION

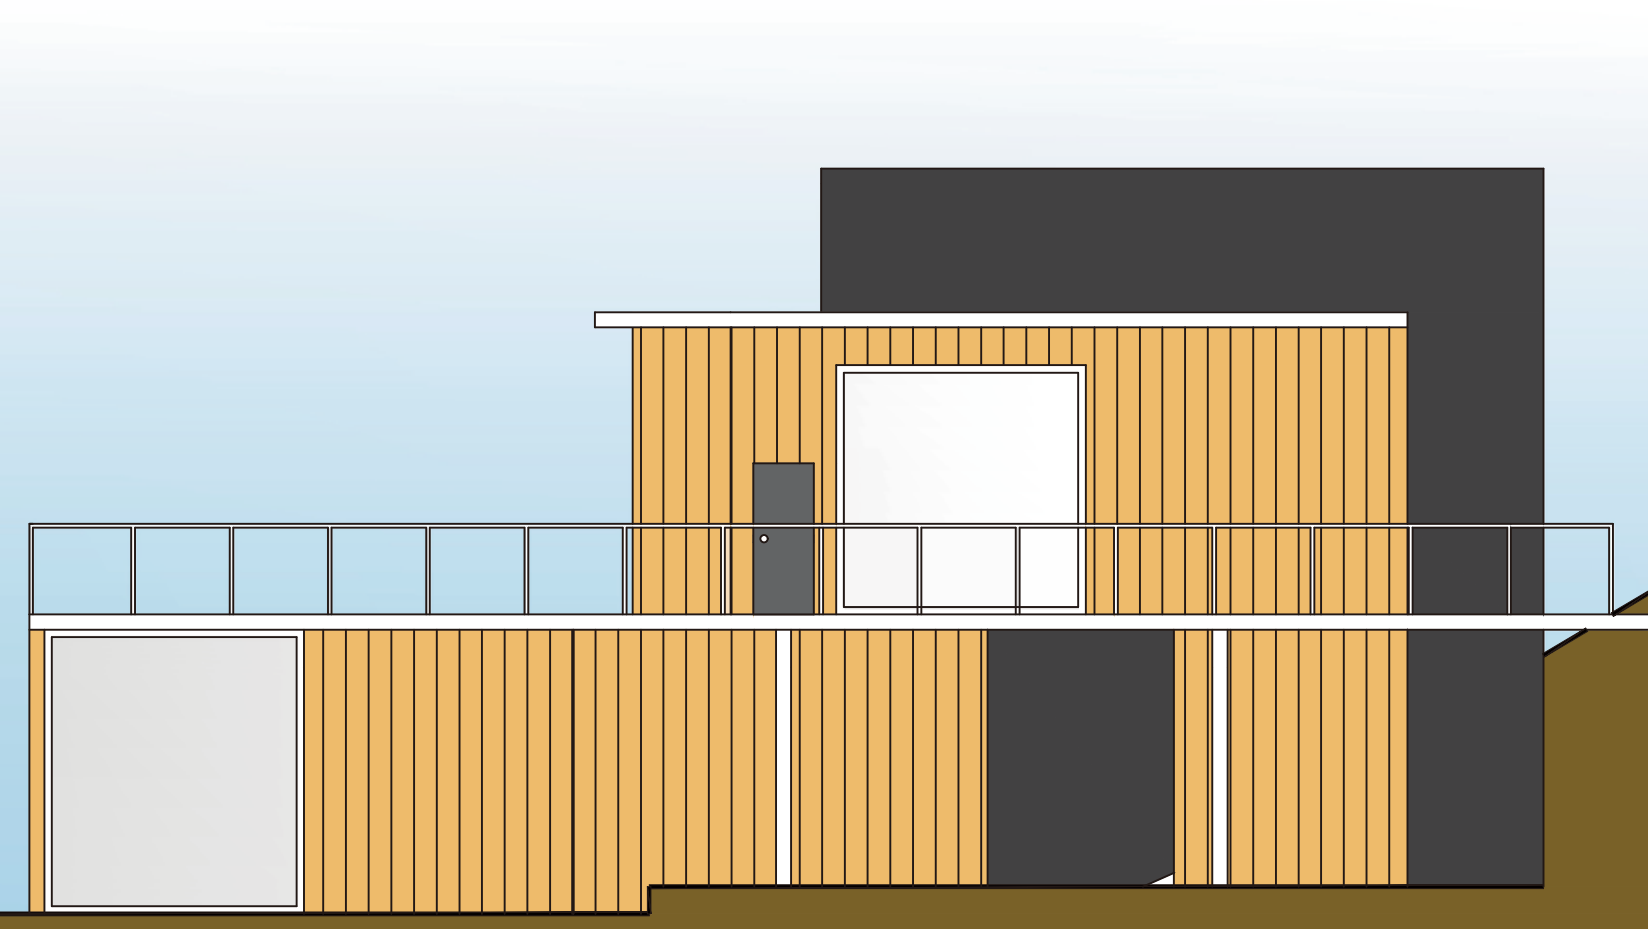


EAST ELEVATION


I SITE PLAN SCALE 1:100

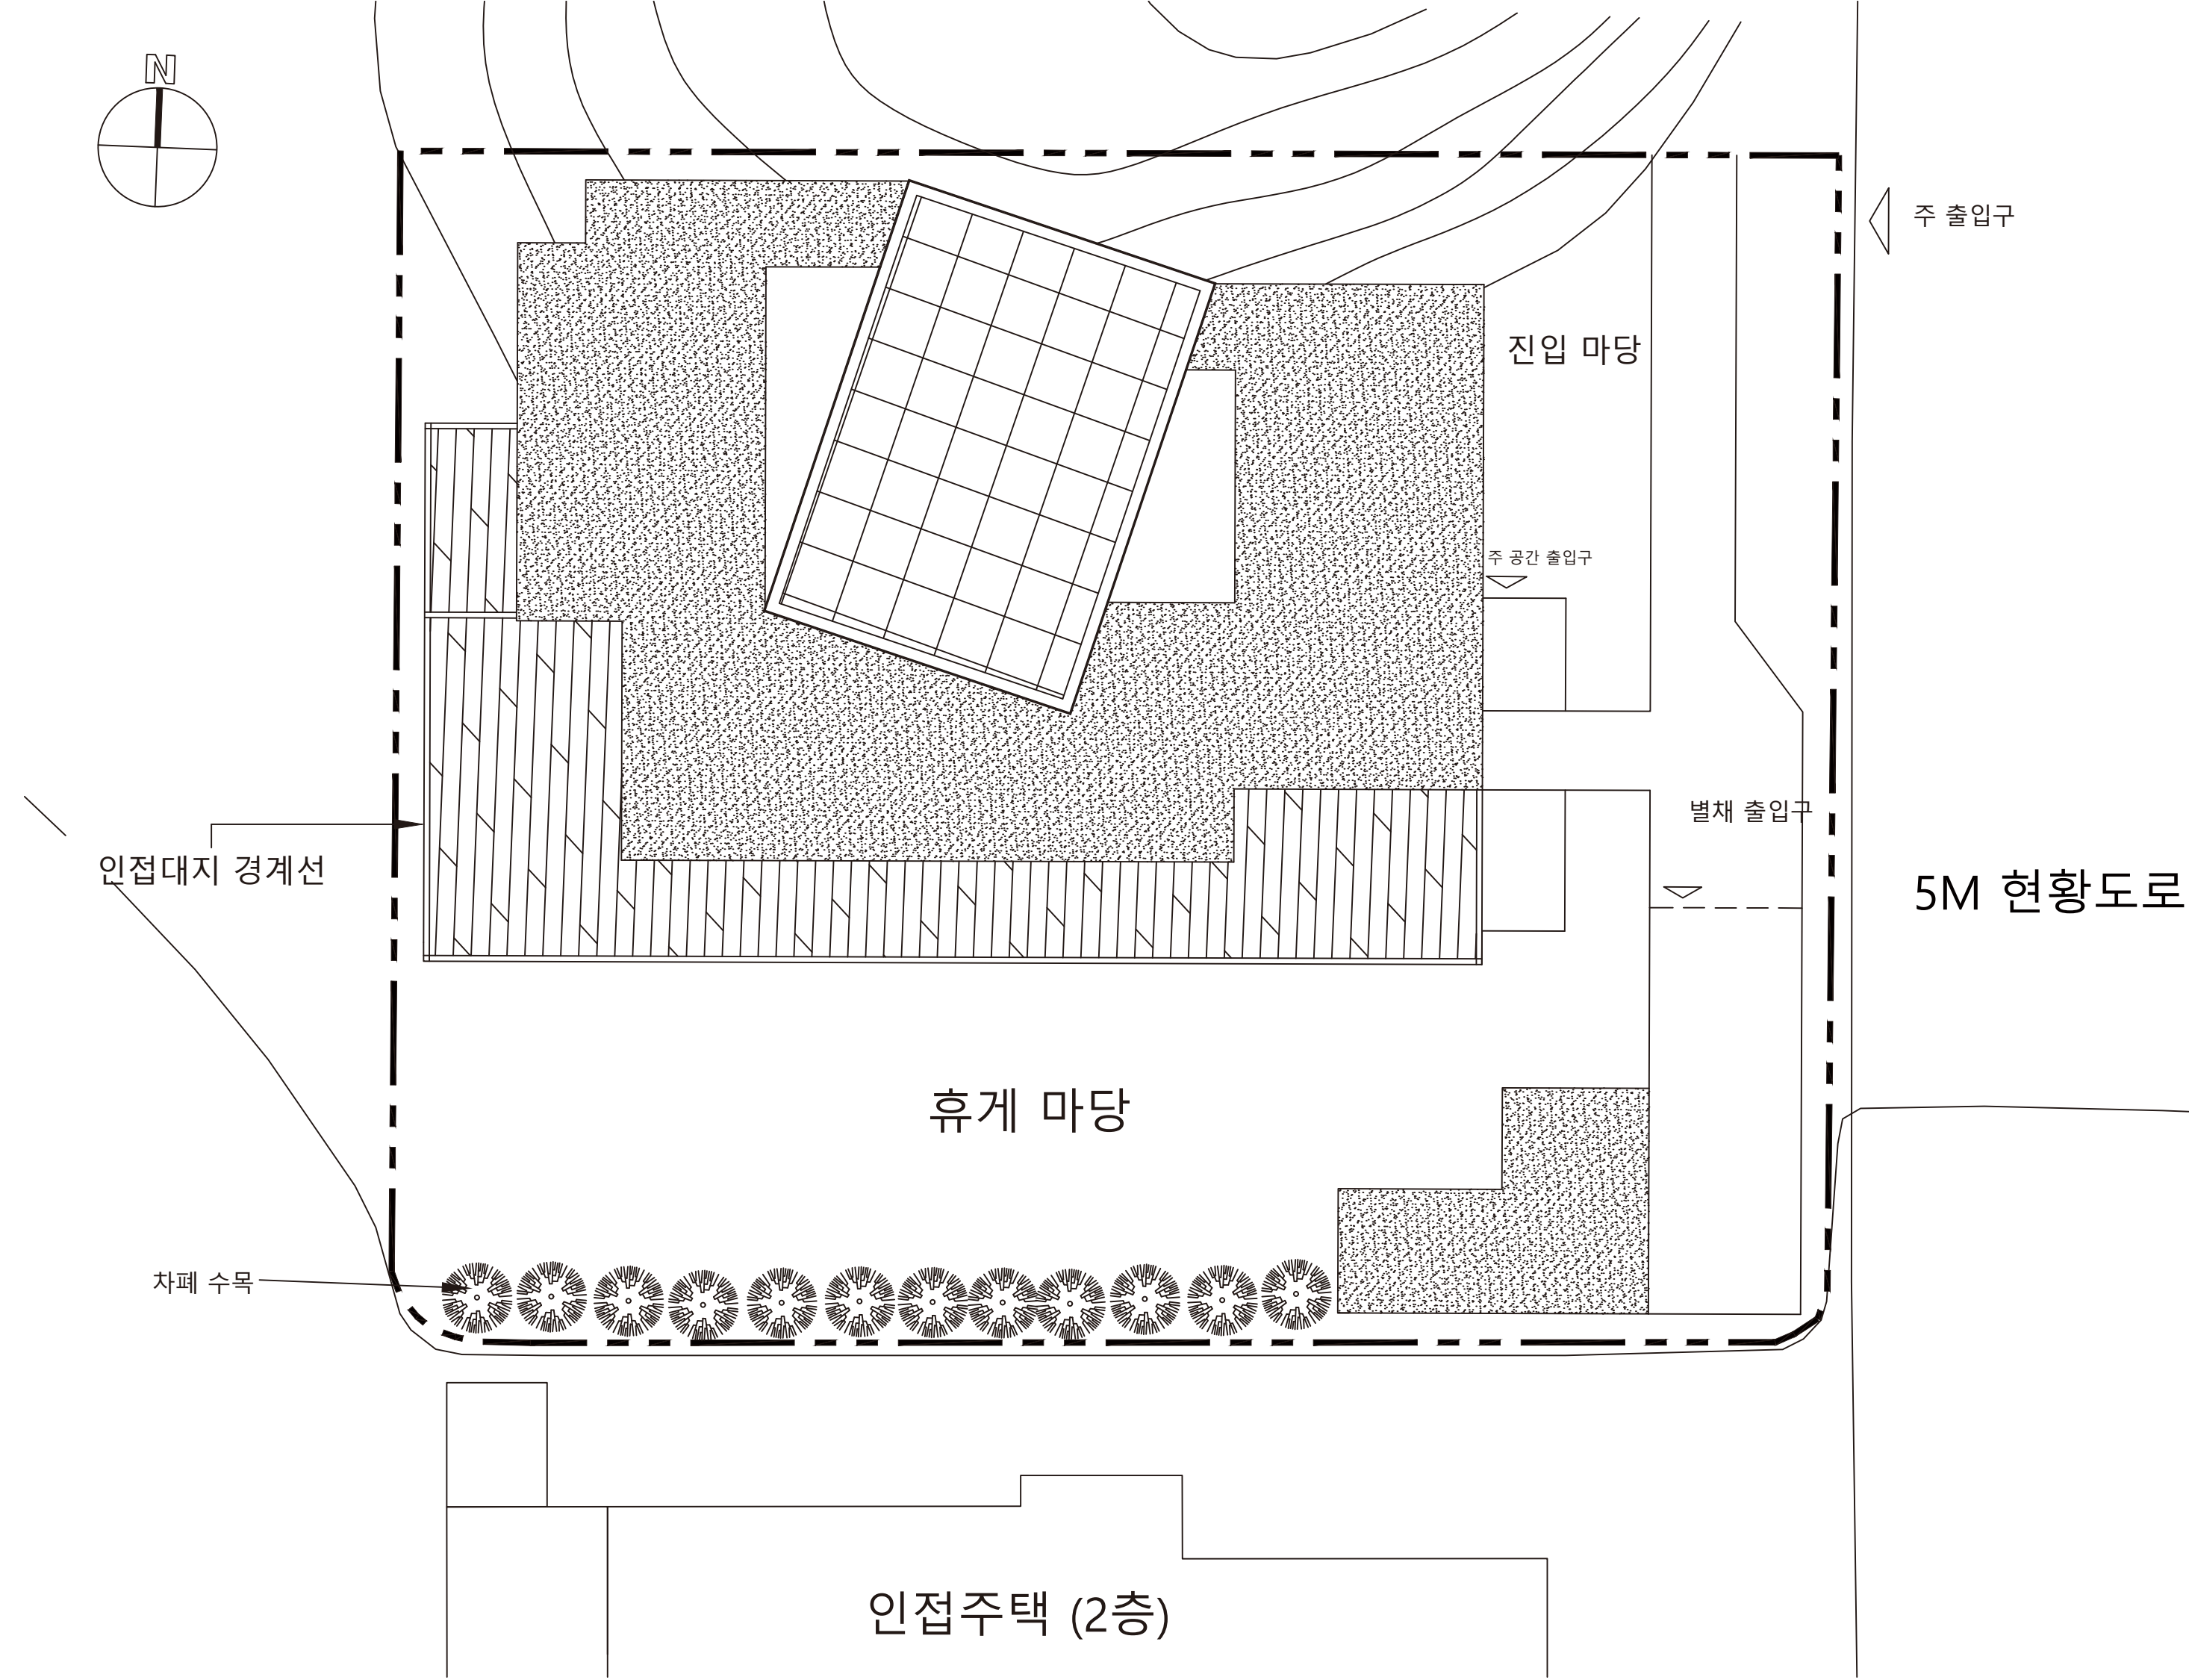

I ZONING DIAGRAM

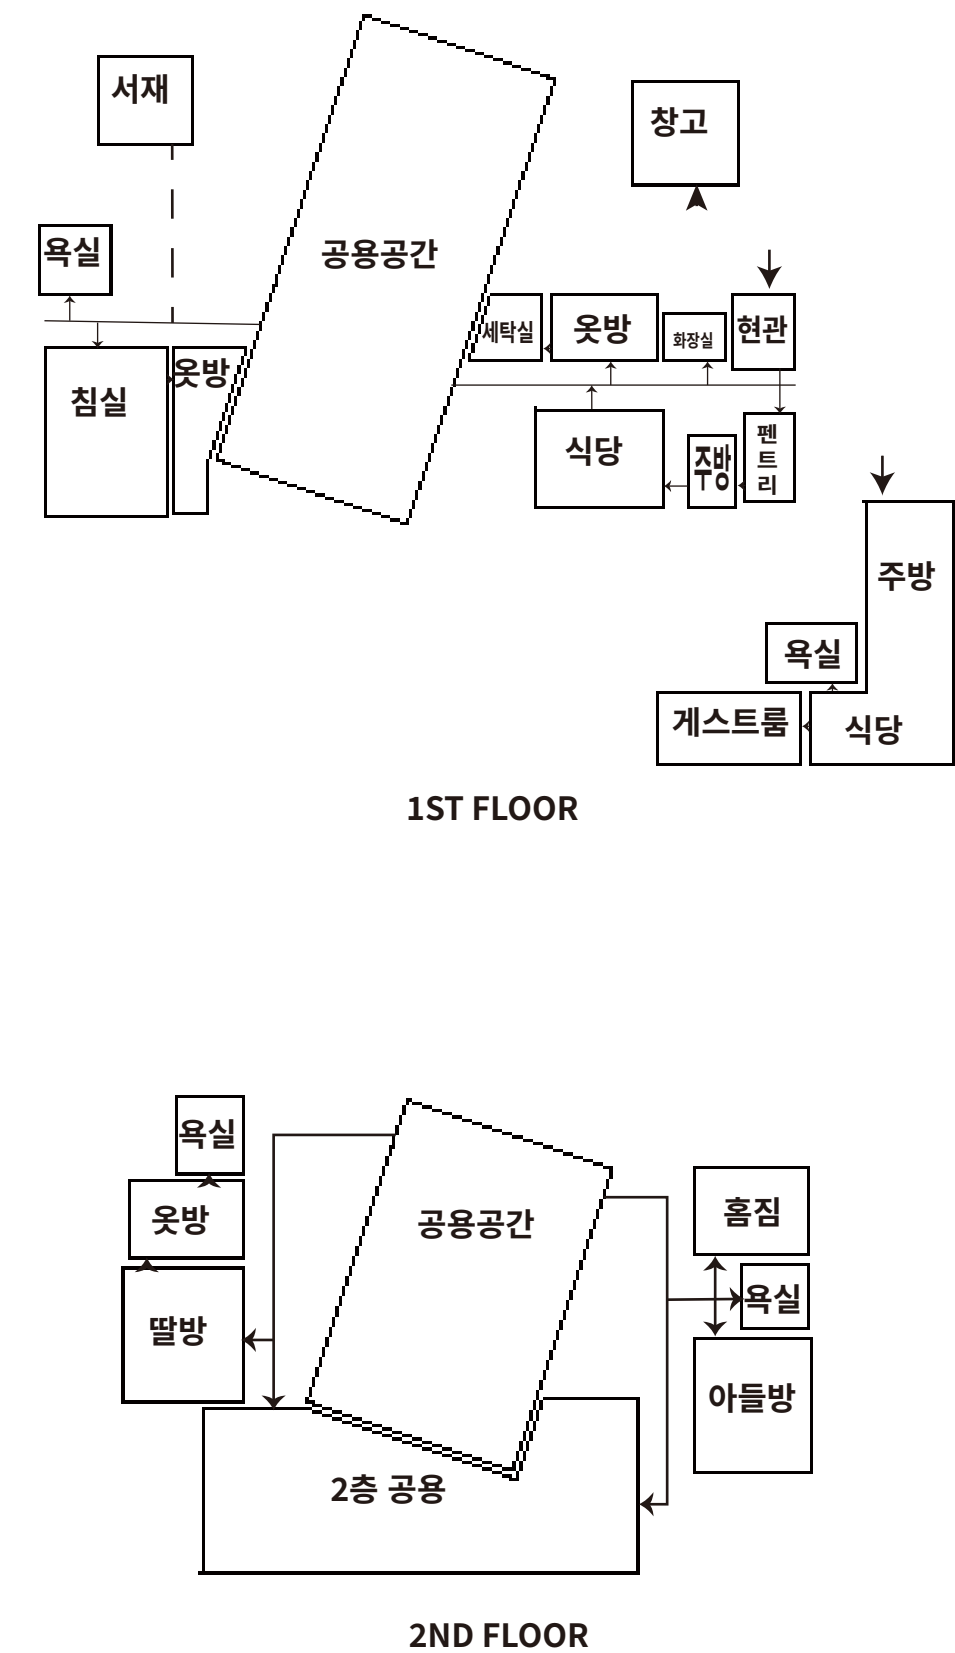

I 1ST FL PLAN SCALE 1:100

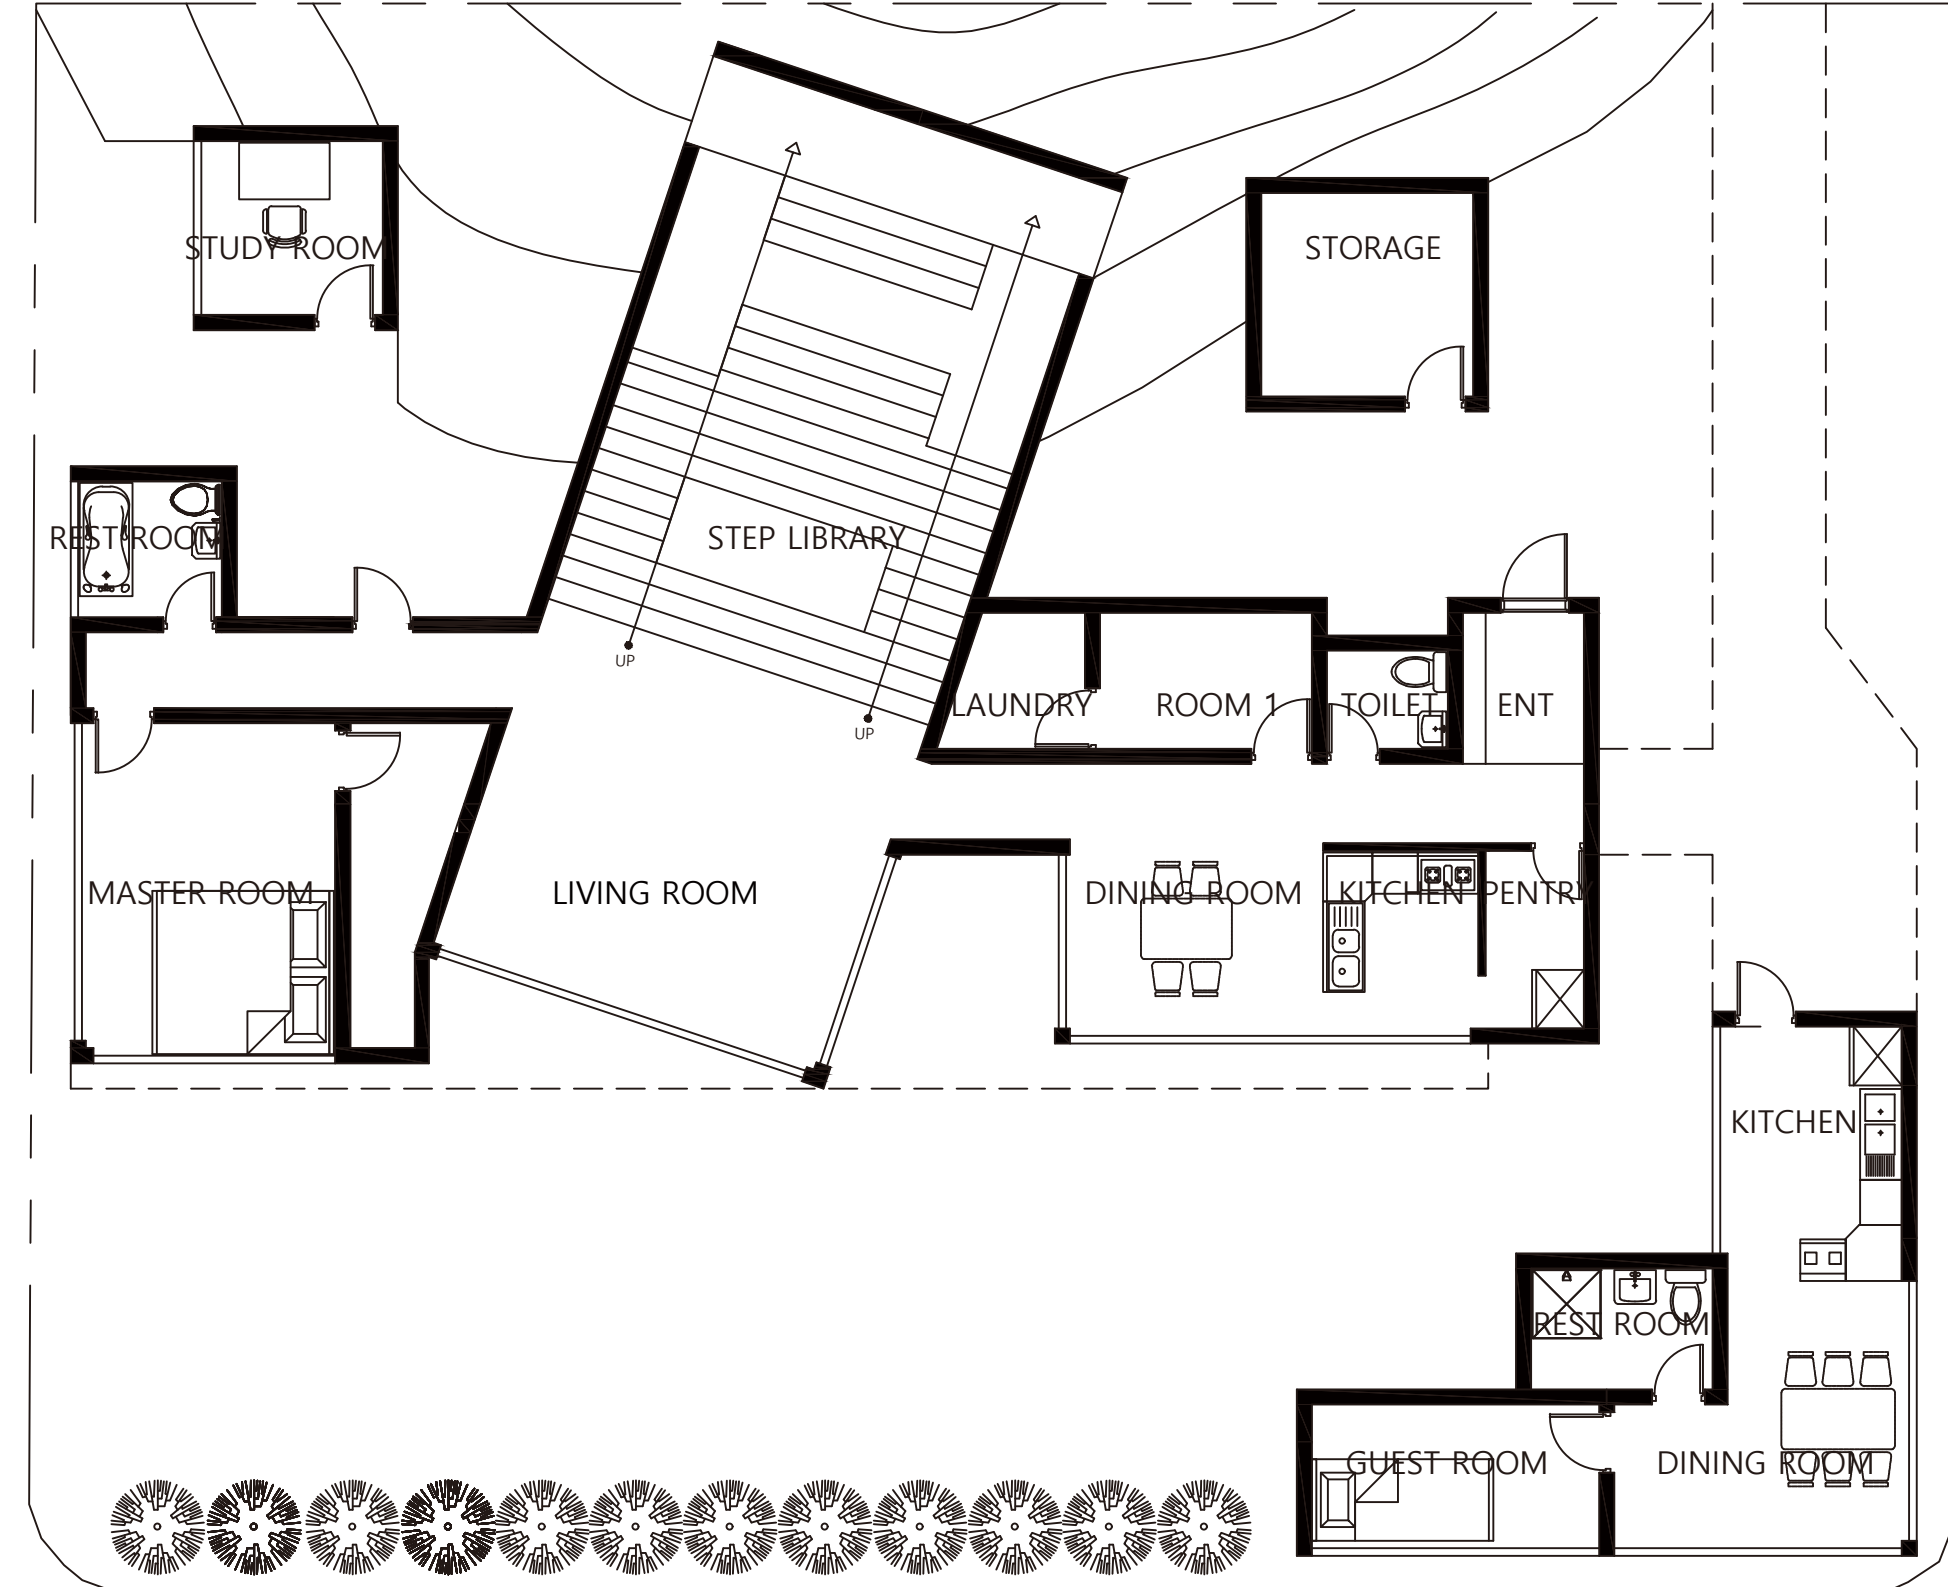

I 2ND FL PLAN SCALE 1:100

