


CAMPING HOUSE

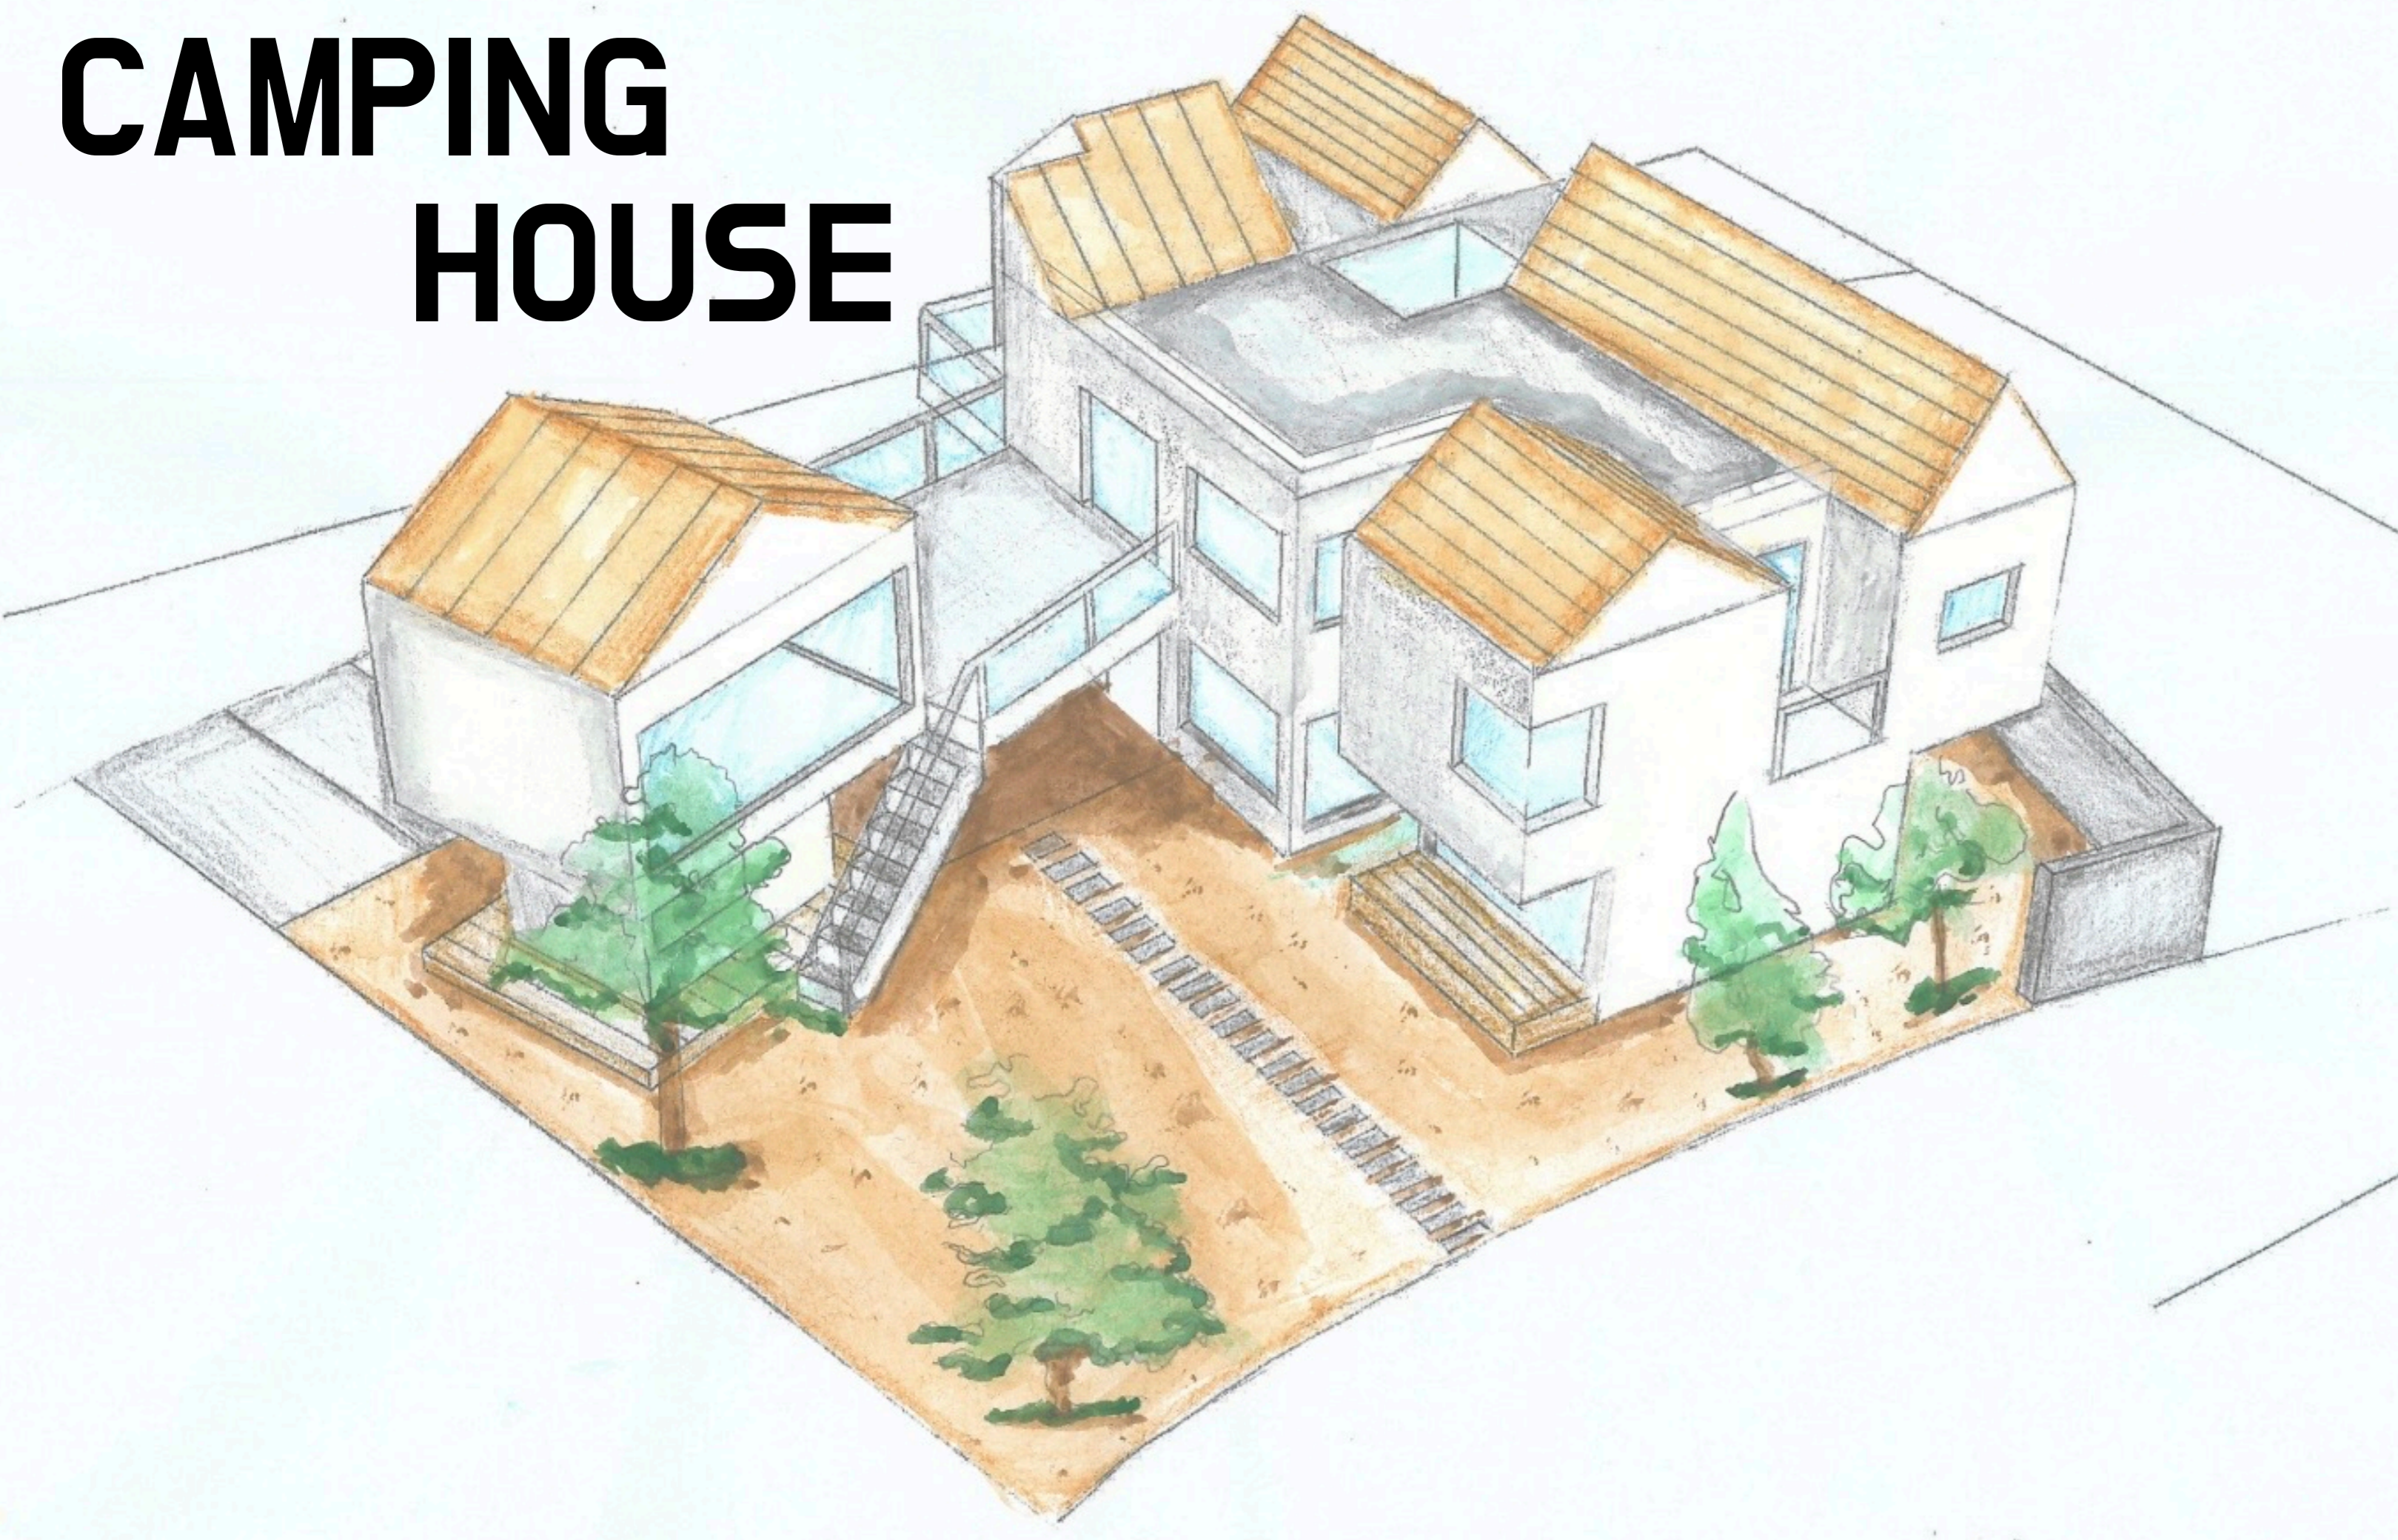

SYNOPSIS

대지위치 : 세종특별자치시
6-4 생활권
B-6구역

대지면적 : 410.64 m²
건폐율 : 187.8m² / 45.7%
용적률 : 277.6m² / 67.6%
건축규모 : 지상 2층
주차대수 : 2대

CLIENT



아버지
직업 : 인테리어



어머니
직업 : 무직



아들
직업 : 중학생

SITE PLAN

SCALE : 1/80



SCENARIO


가족 모두가 캠핑을 좋아하며 답답한 도시와는 다른 조용한 곳이 필요했고 캠핑을 하러 다니기엔 시간이 없어 답답한 느낌이 집이 아닌 개방적인 집에서 자연을 보고 캠핑의 느낌을 느낄 수 있길 바랐고 가족들이나 친구들이 모여 이야기하고 즐길 수 있는 공간을 필요로 했다.

CONCEPT




캠핑의 특정한 외부와의 경계가 모호하다는 점과 자연을 느낄 수 있는 것

SITE ANALYSIS

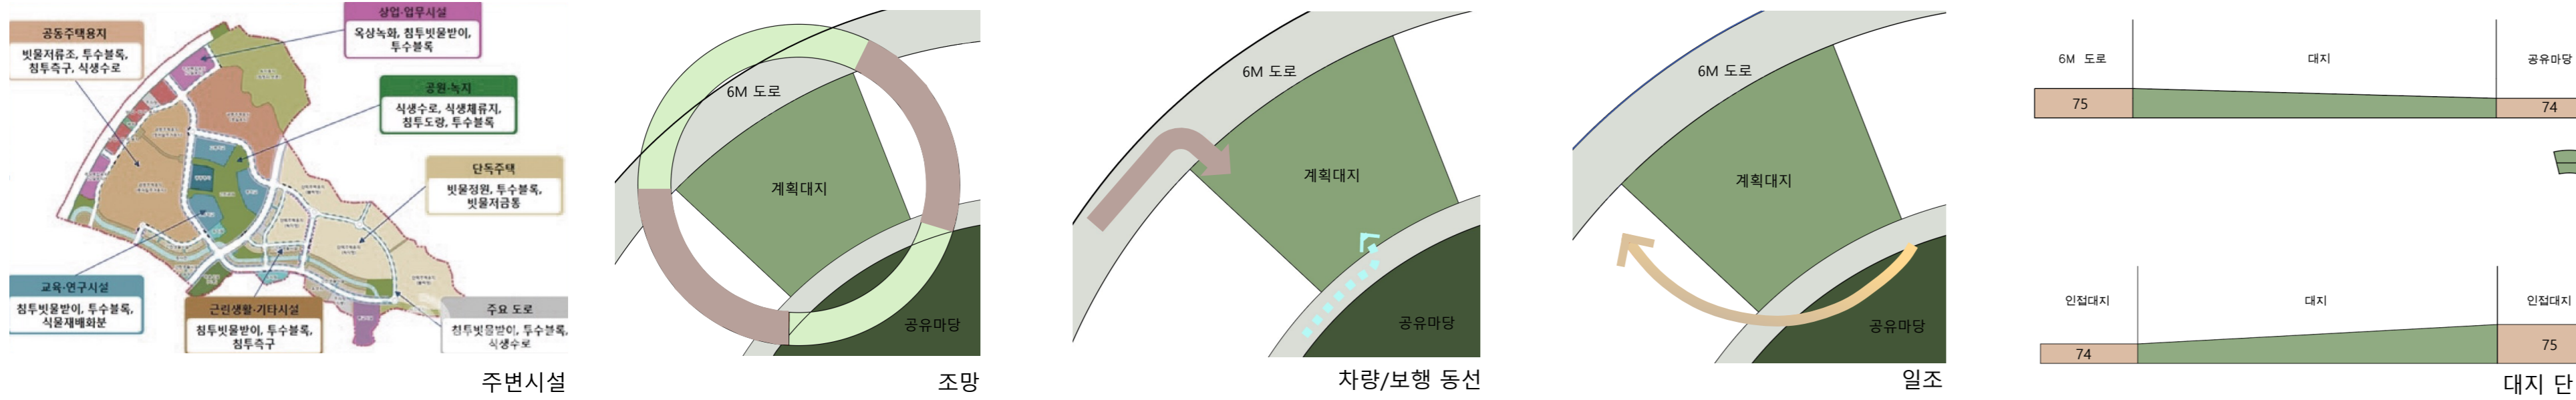

JONING

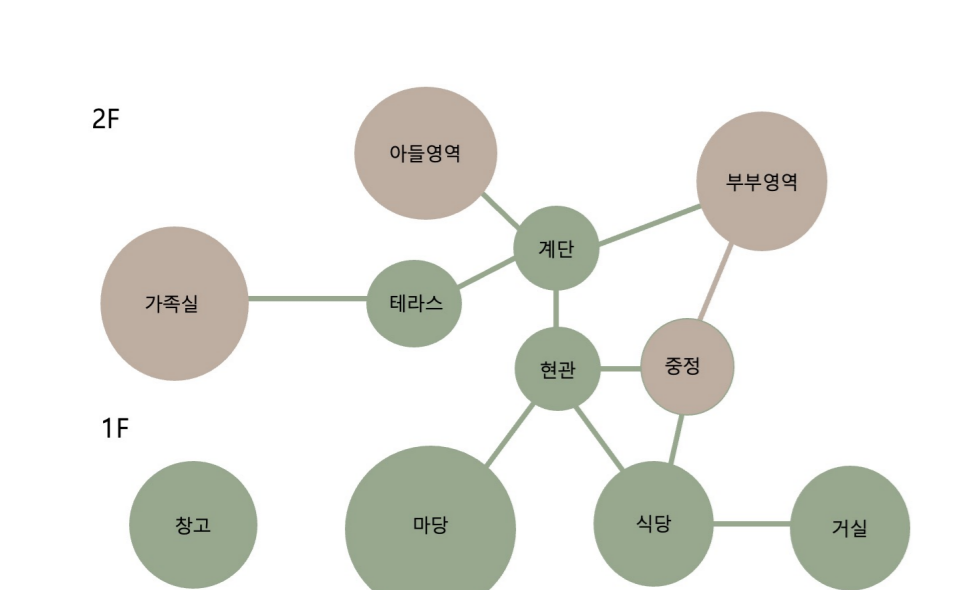


1F - 공적 공간
거실, 부엌/식당, 현관

2F - 사적 공간
아들 영역, 부모영역
가족 공간, 중정

1층에서 2층 이어지는 중정

MASS PROCESS

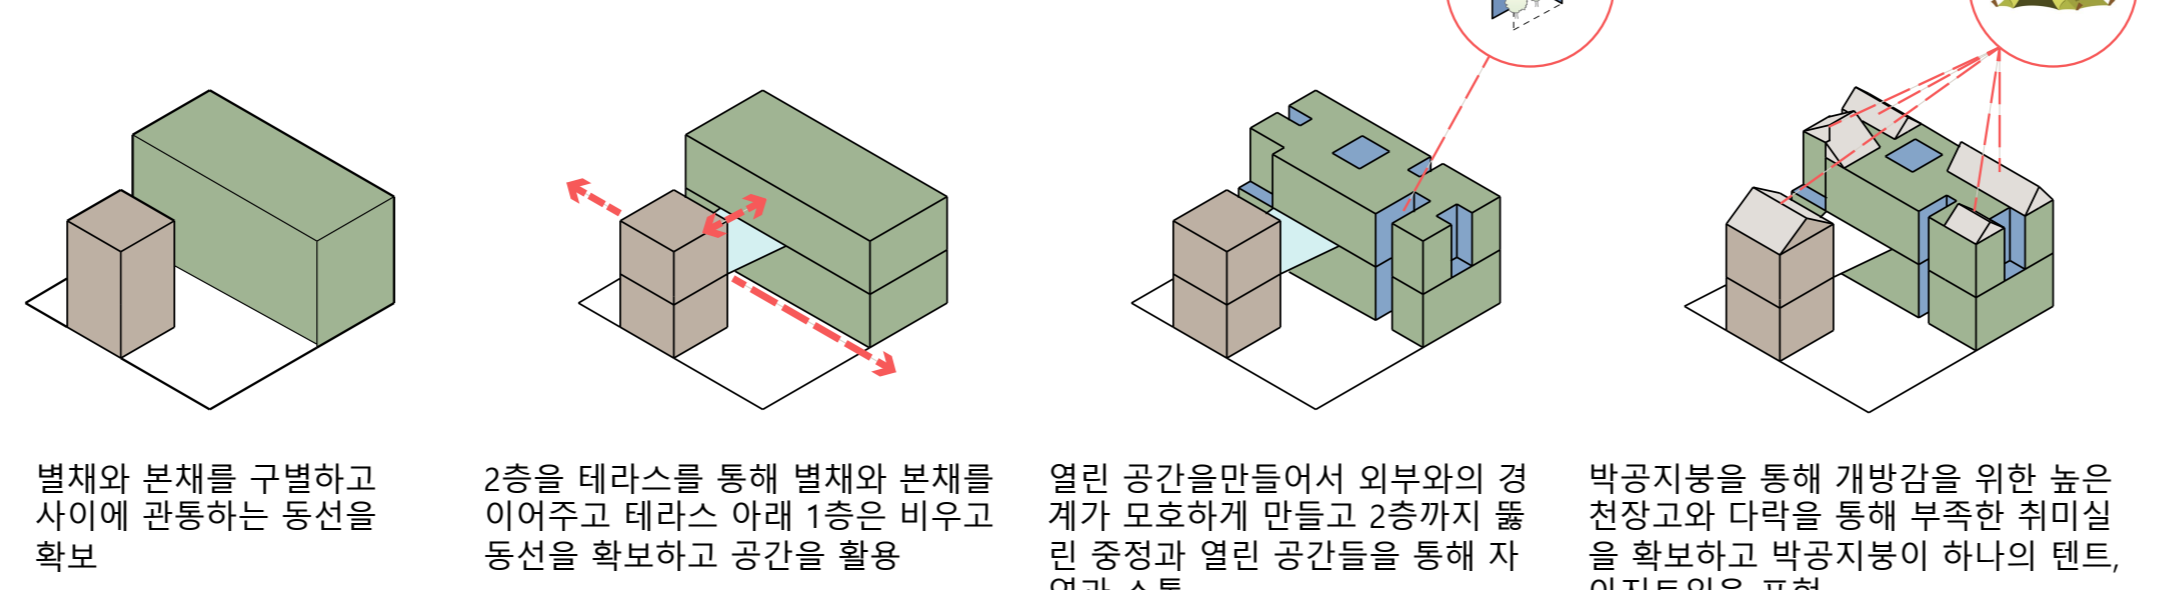


별채와 본채를 구별하고 사이에 관통하는 통로를 확보

2층을 테라스를 통해 별채와 본채를 이어주고 테라스 아래 1층은 비우고 통로를 확보하고 공간을 활용


열린 공간을 만들어서 외부와의 경계가 모호하게 만들고 2층까지 높은 중정과 열린 공간들을 통해 자연과 소통

박공지붕을 통해 개방감을 위한 높은 천장과 다락을 통해 부족한 위아실을 확보하고 박공지붕이 하나의 콘셉트, 아이덴티티를 표현

SPACE PROGRAM

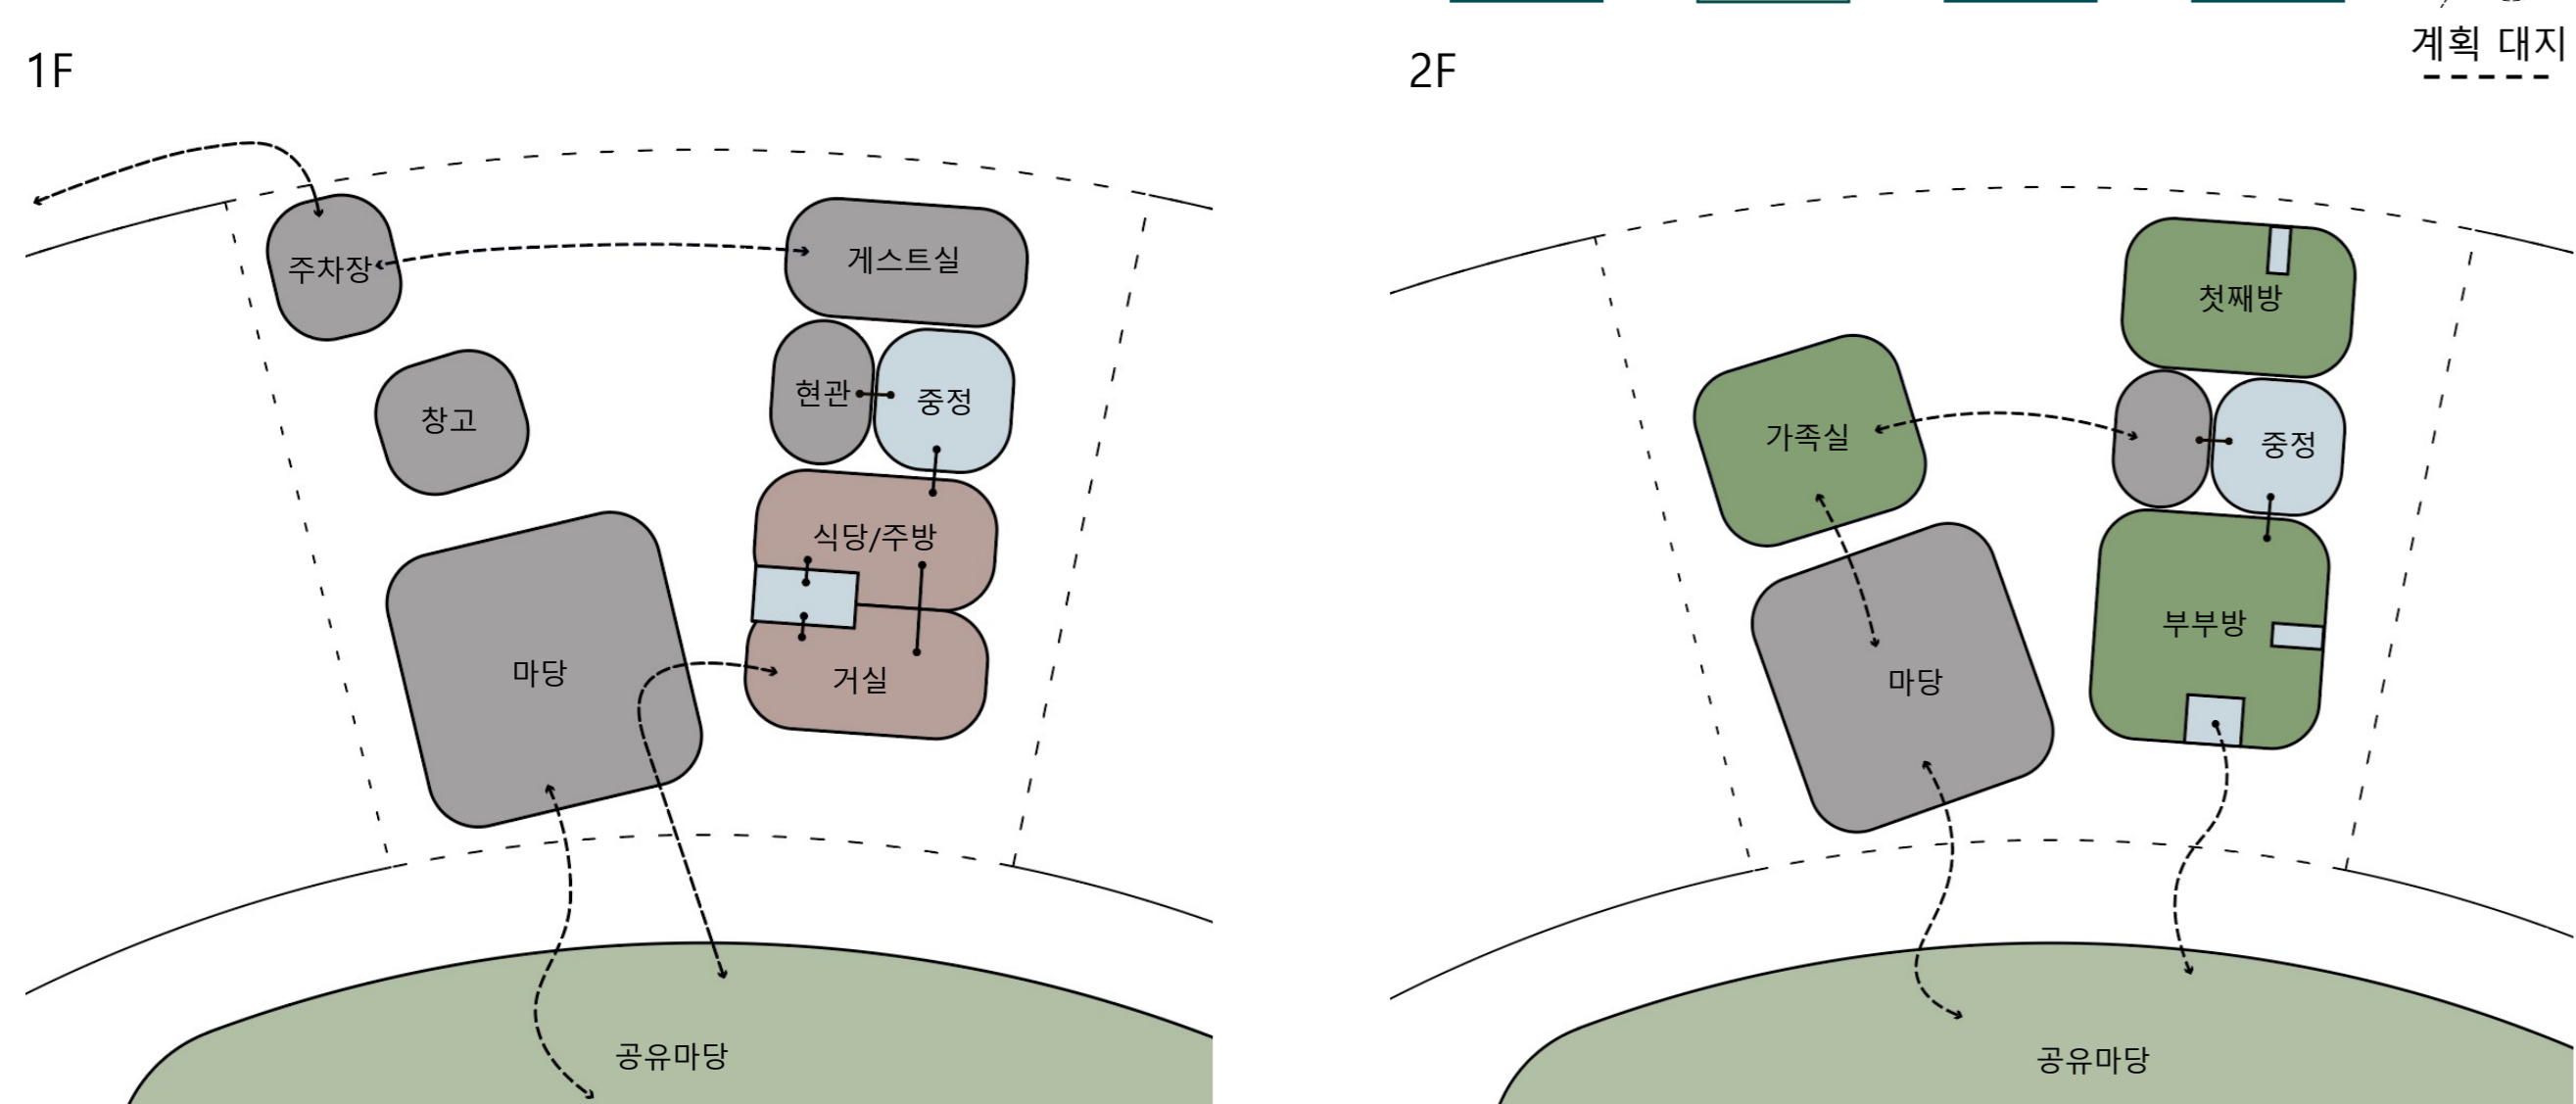

PERSPECTIVE

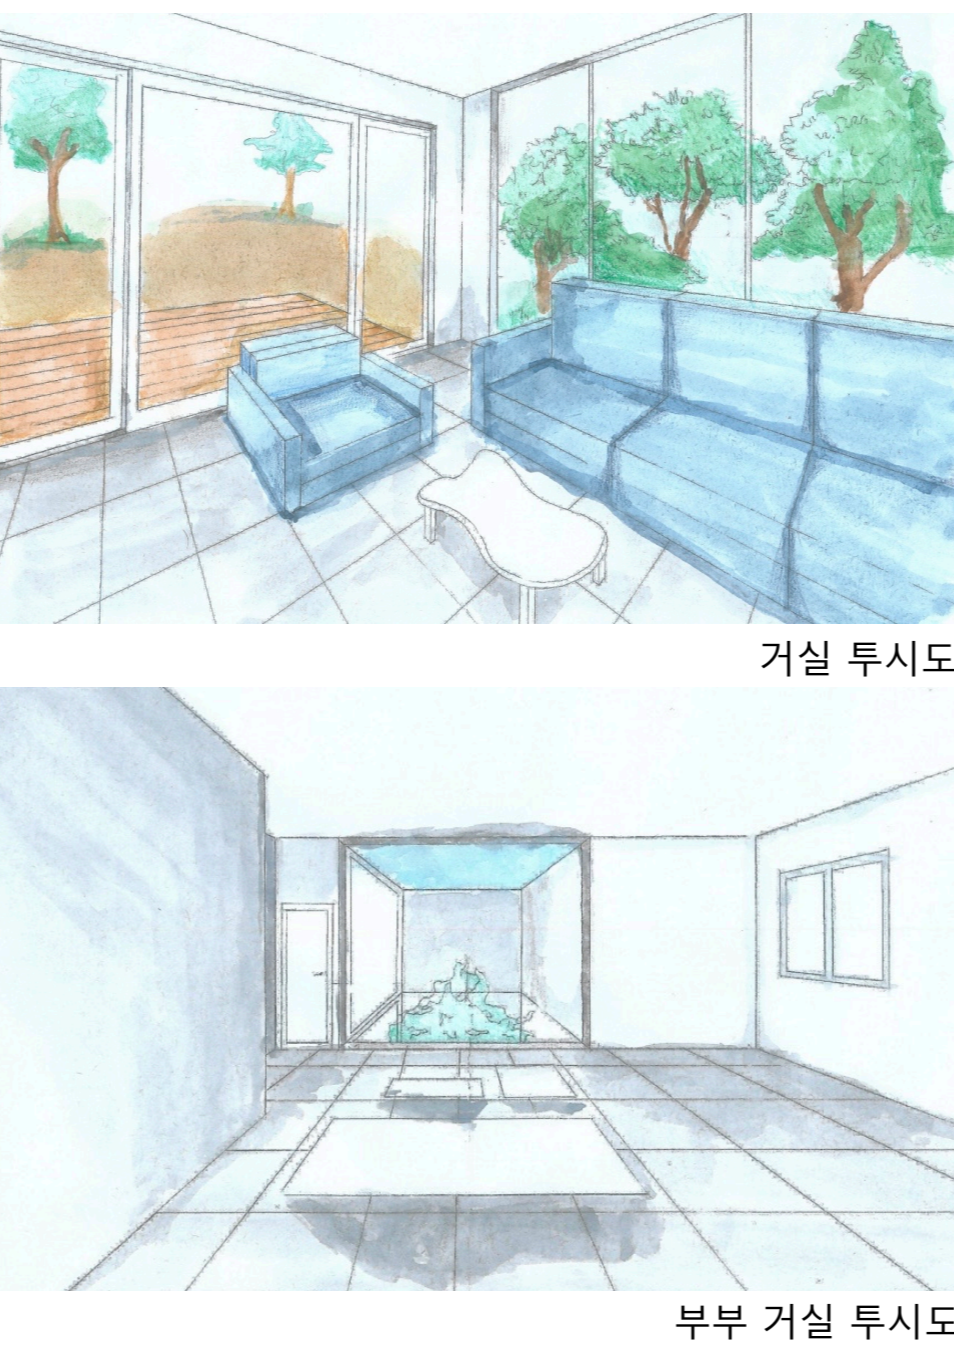


거실 투시도

부부 거실 투시도


2F PLAN

SCALE : 1/100

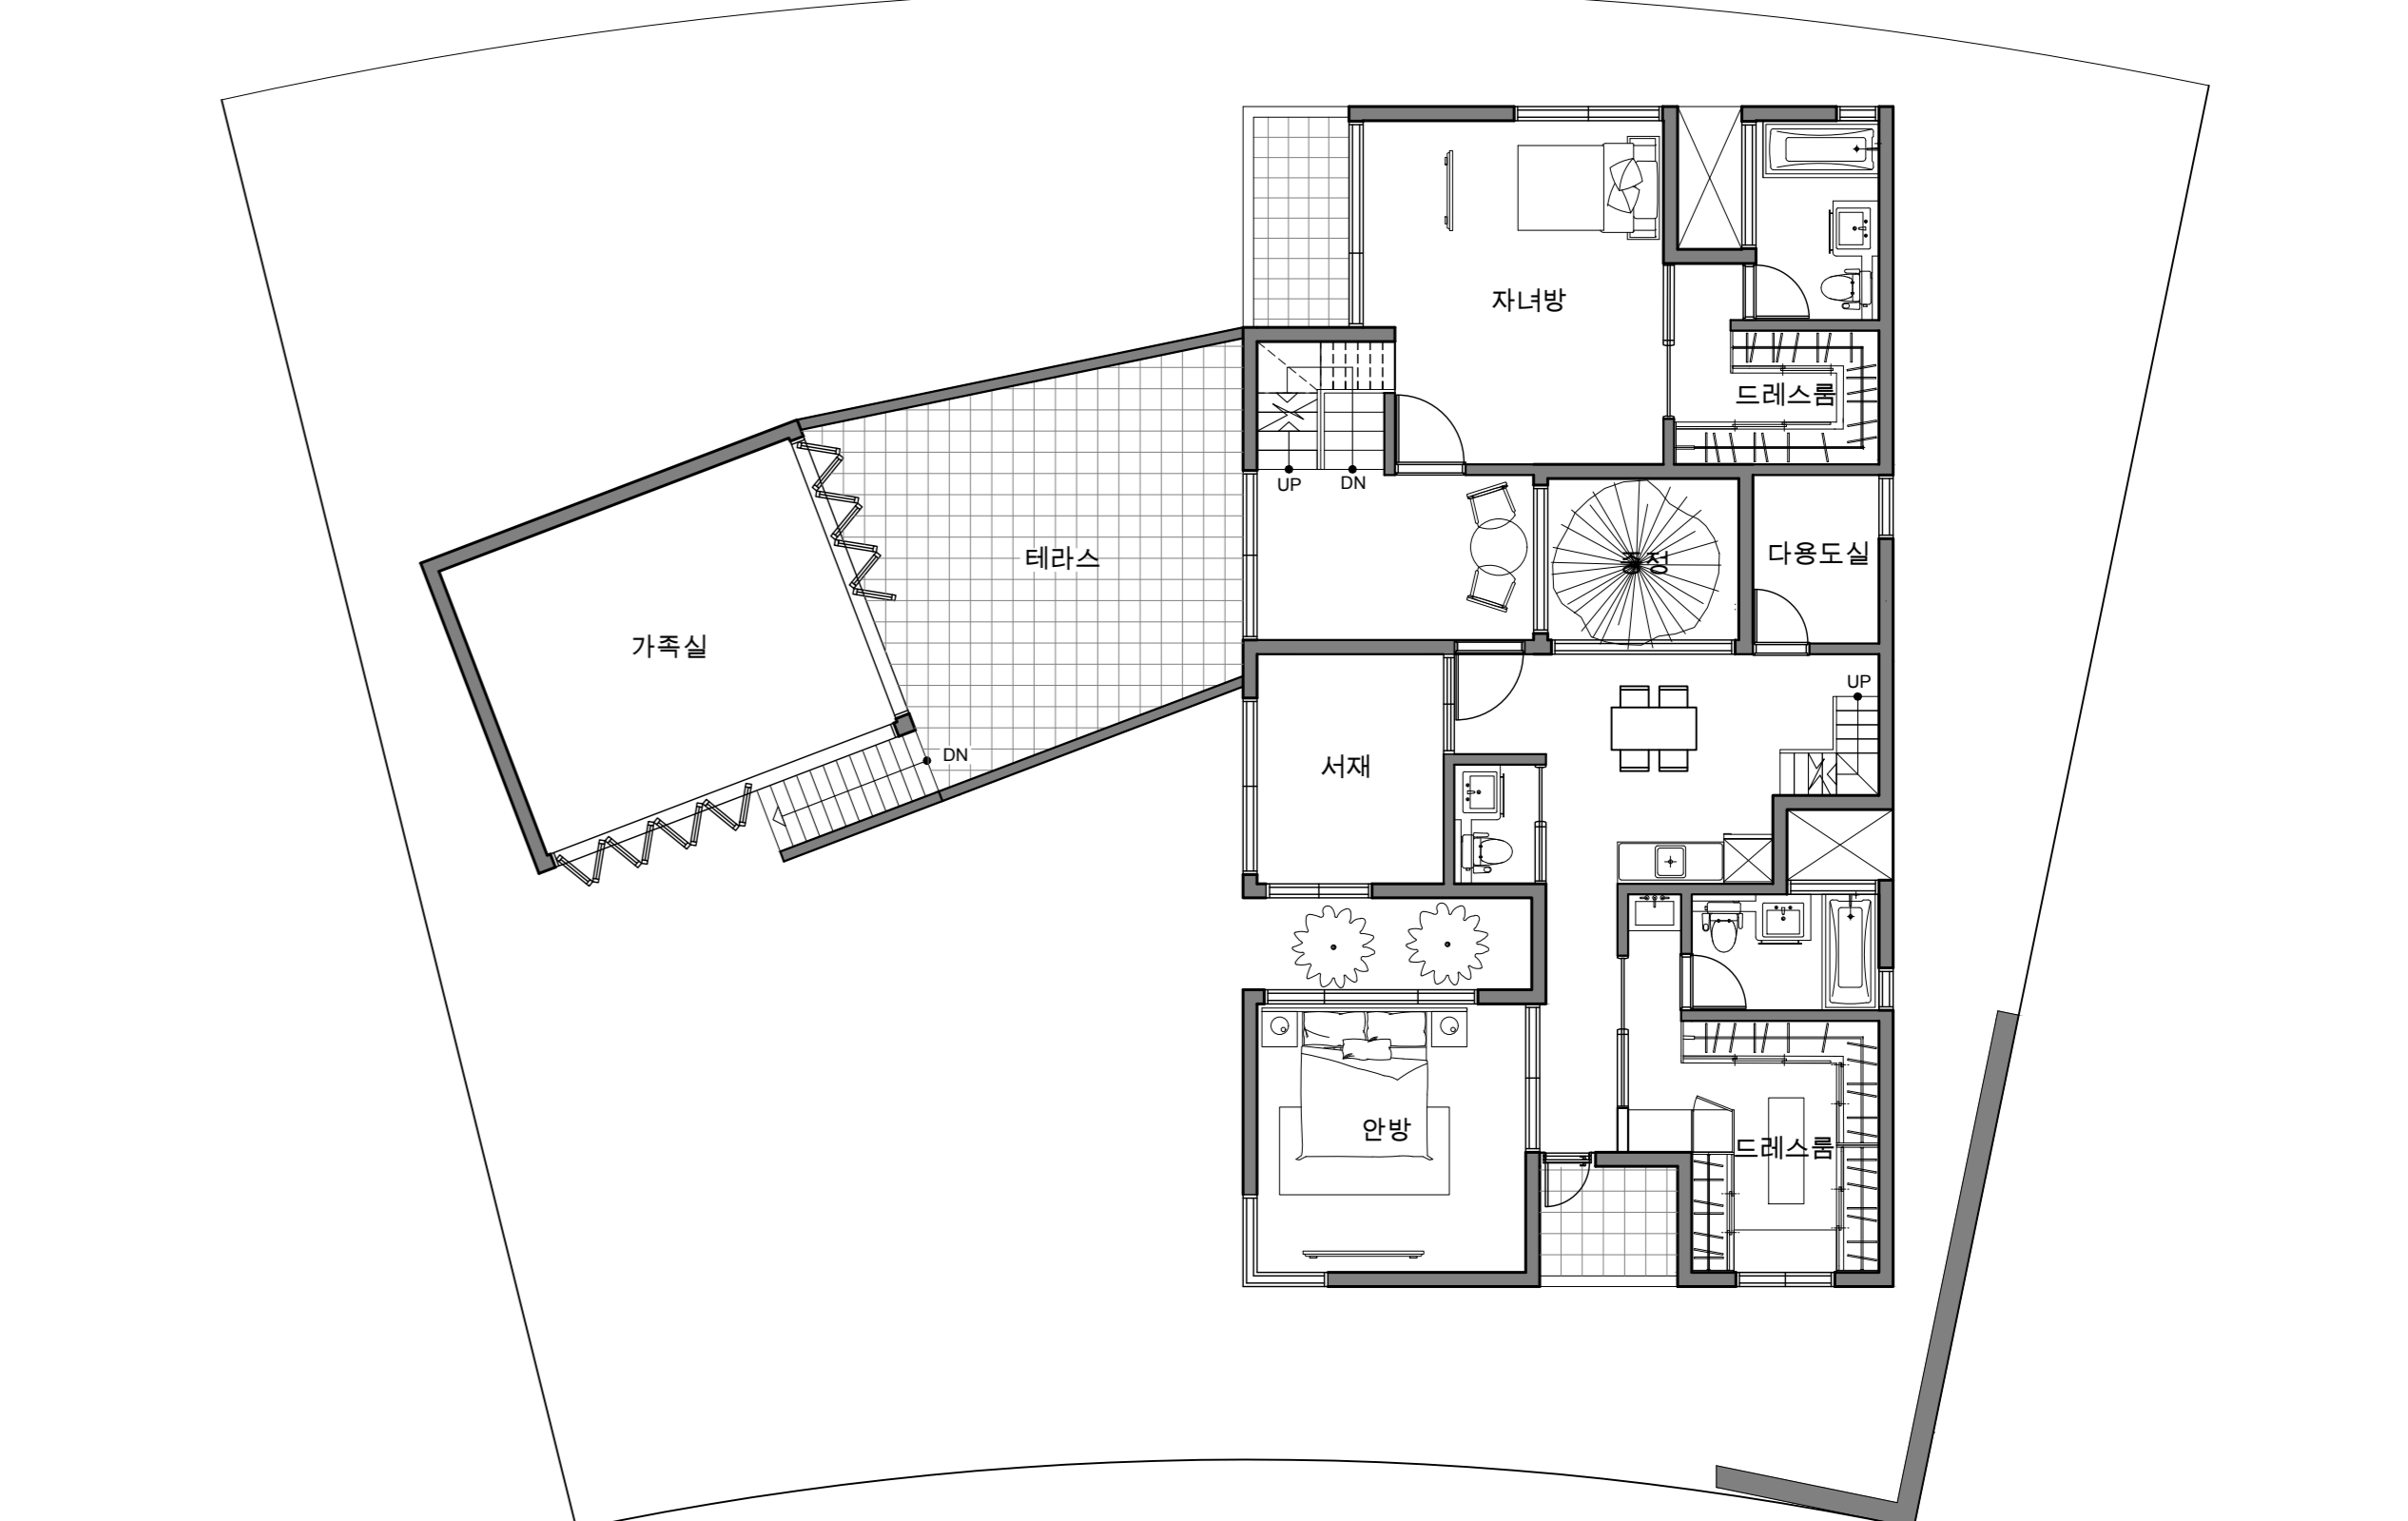


ROOF PLAN

SCALE : 1/100

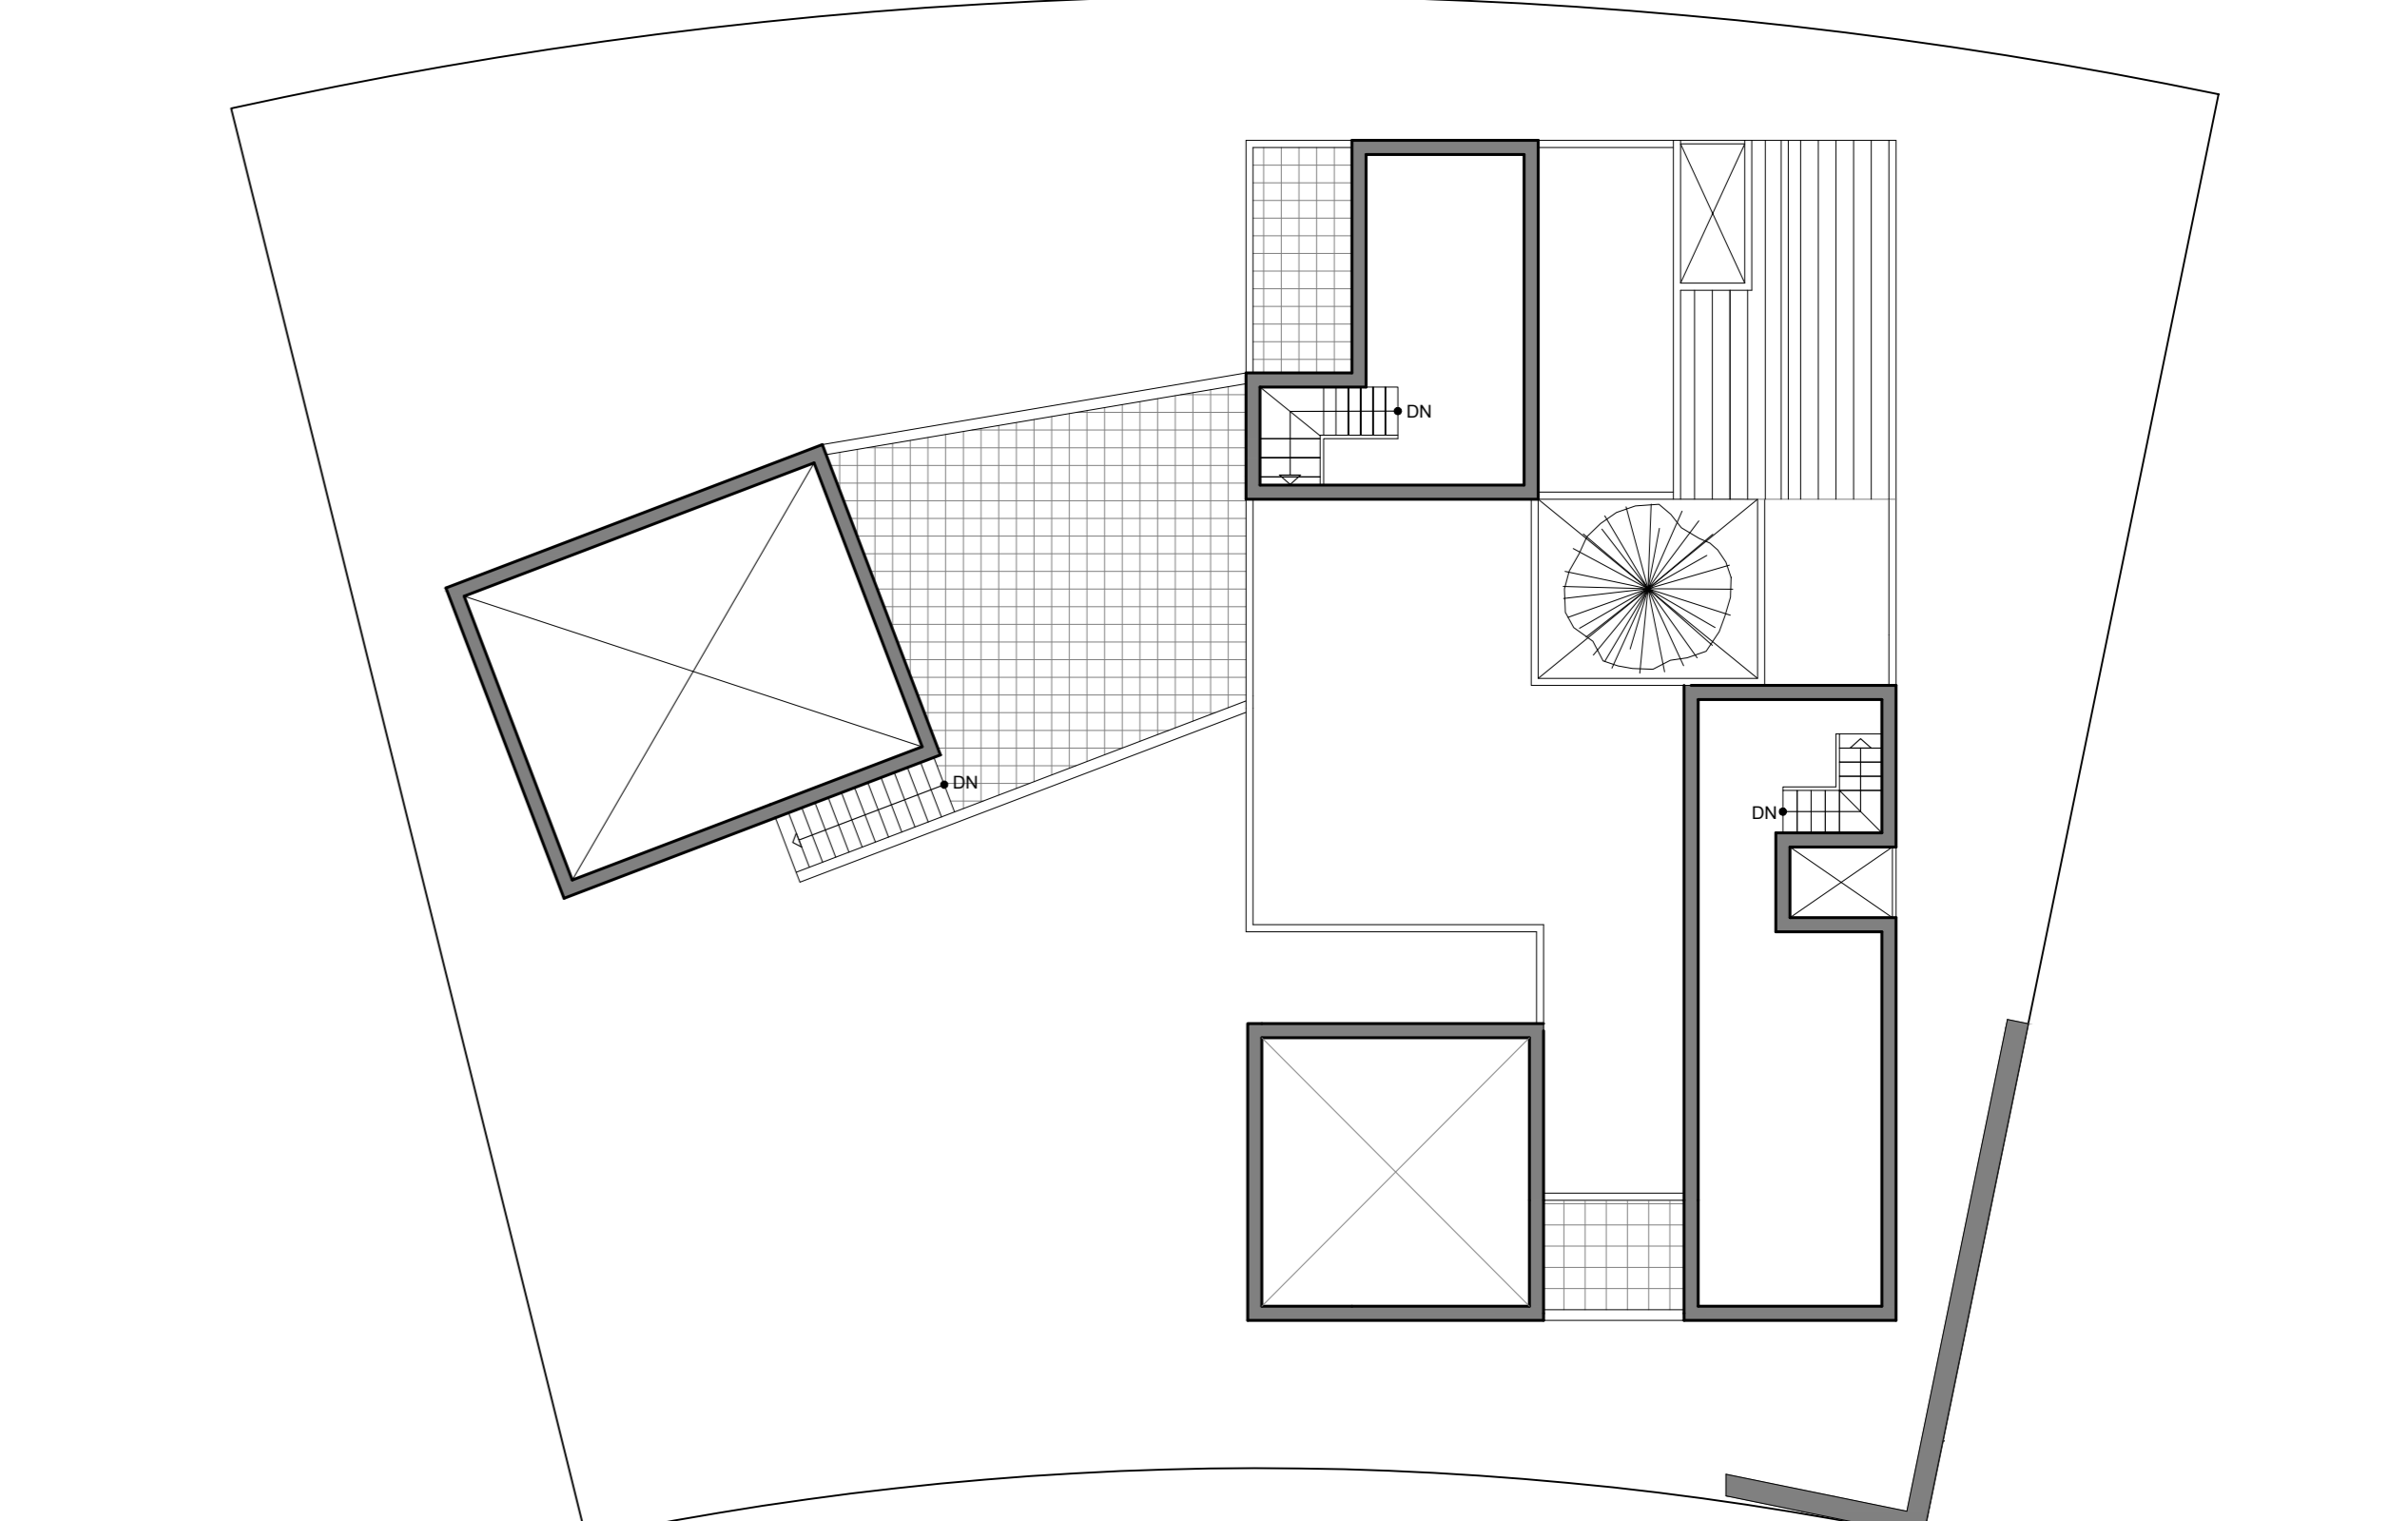

SECTION

SCALE : 1/100

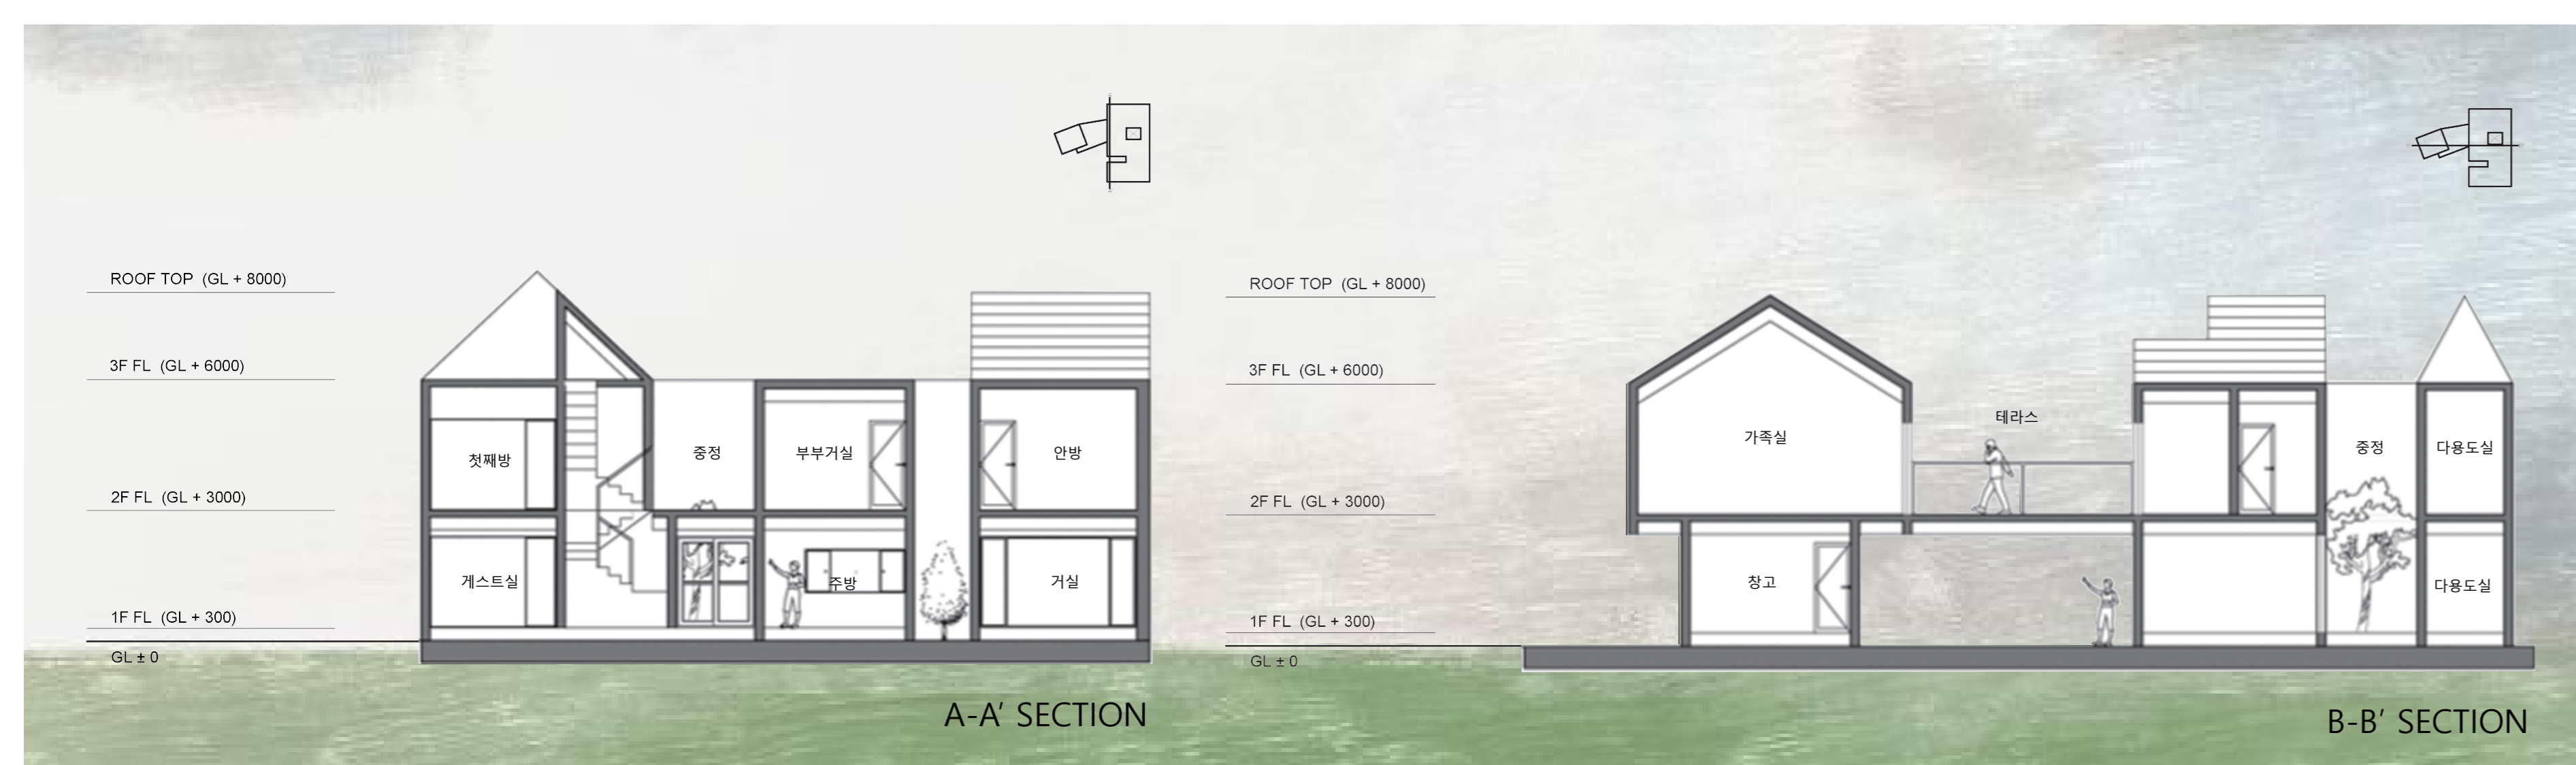

A-A SECTION

B-B SECTION

ELEVATION

SCALE : 1/100



정면도

좌측면도

우측면도