


喜願家

기쁨을 다시 소망하는 집


SYNOPSIS

대 지 위 치 : 세종특별자치시
해밀면 6-4생활권 B6 NO.5
대 지 면 적 : 409.4㎡
연 면 적 : 375.199 ㎡
건 폐 율 : 51.9%
용 적 륜 : 91.6%
건 축 규 모 : 지상2층
주 차 규 모 : 2대


SITE ANALYSIS

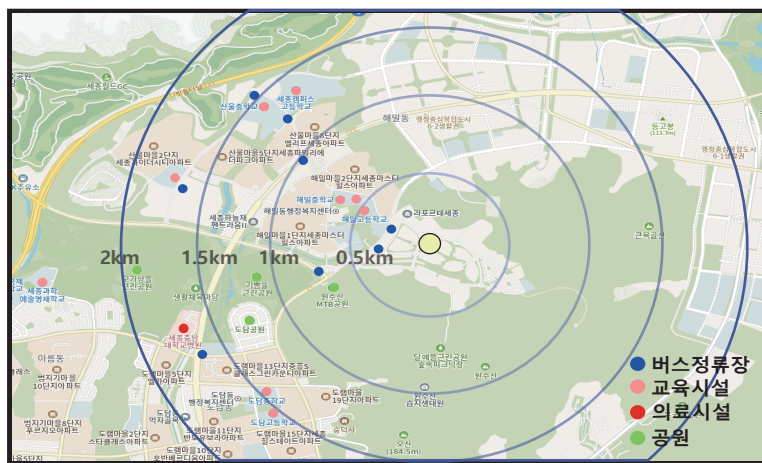


주변시설분석

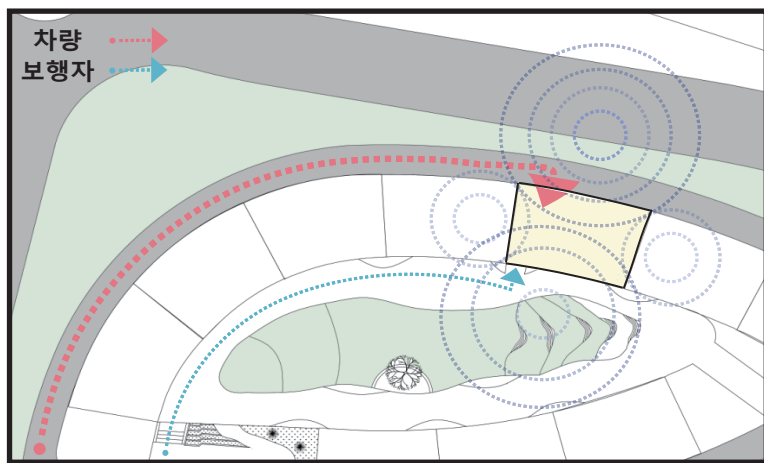

동선·소음

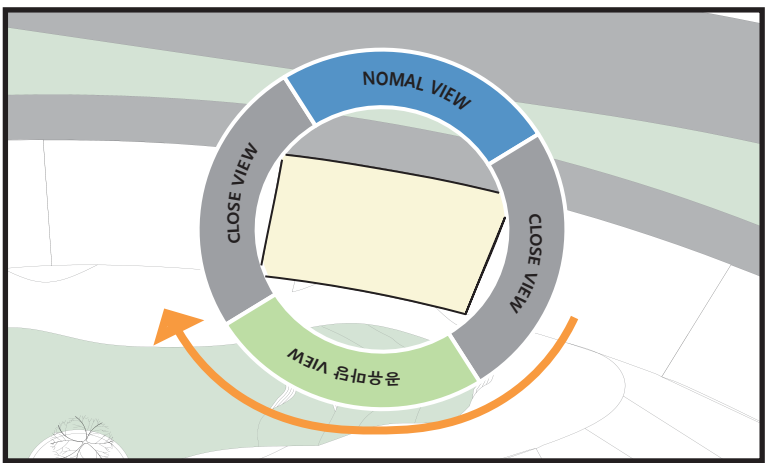

조향·일조

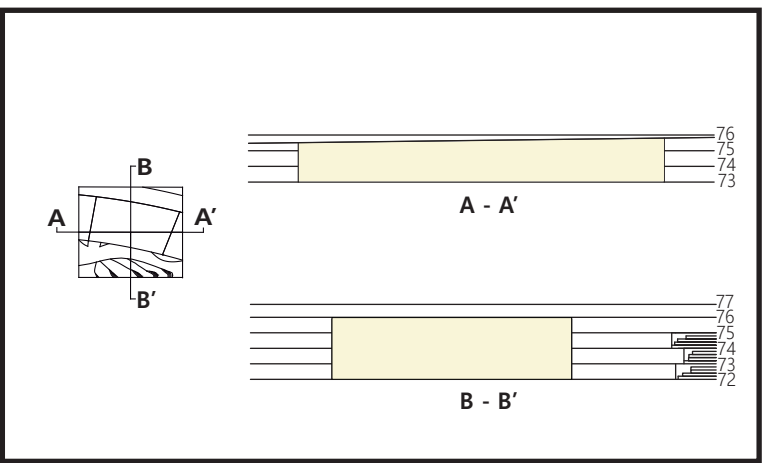

대지종횡단면

SCENARIO

아빠의 이혼으로 인해 둘째아들이 슬퍼한다.
둘째아들이 다시 활기차게 놀면서 웃음을 되찾
기를 원한 아버지의 바람을 담은 喜願家(희원가)이다.



아빠 (현대엔지니어링)

아들들과 같이 놀 수 있는 활동적인 공간
이웃들과 교류할 수 있는 공간
아내가 다시 생길 가능성을 고려하는 공간
일출 할 수 있는 공간



첫째아들 (중학교 3학년)


동생을 돌보느라 같은 방을 사용하지만, 크고나면
개인방을 원함



둘째아들 (초등학교 1학년)

다양한 활동을 할 수 있는 재미있는 집


CONCEPT

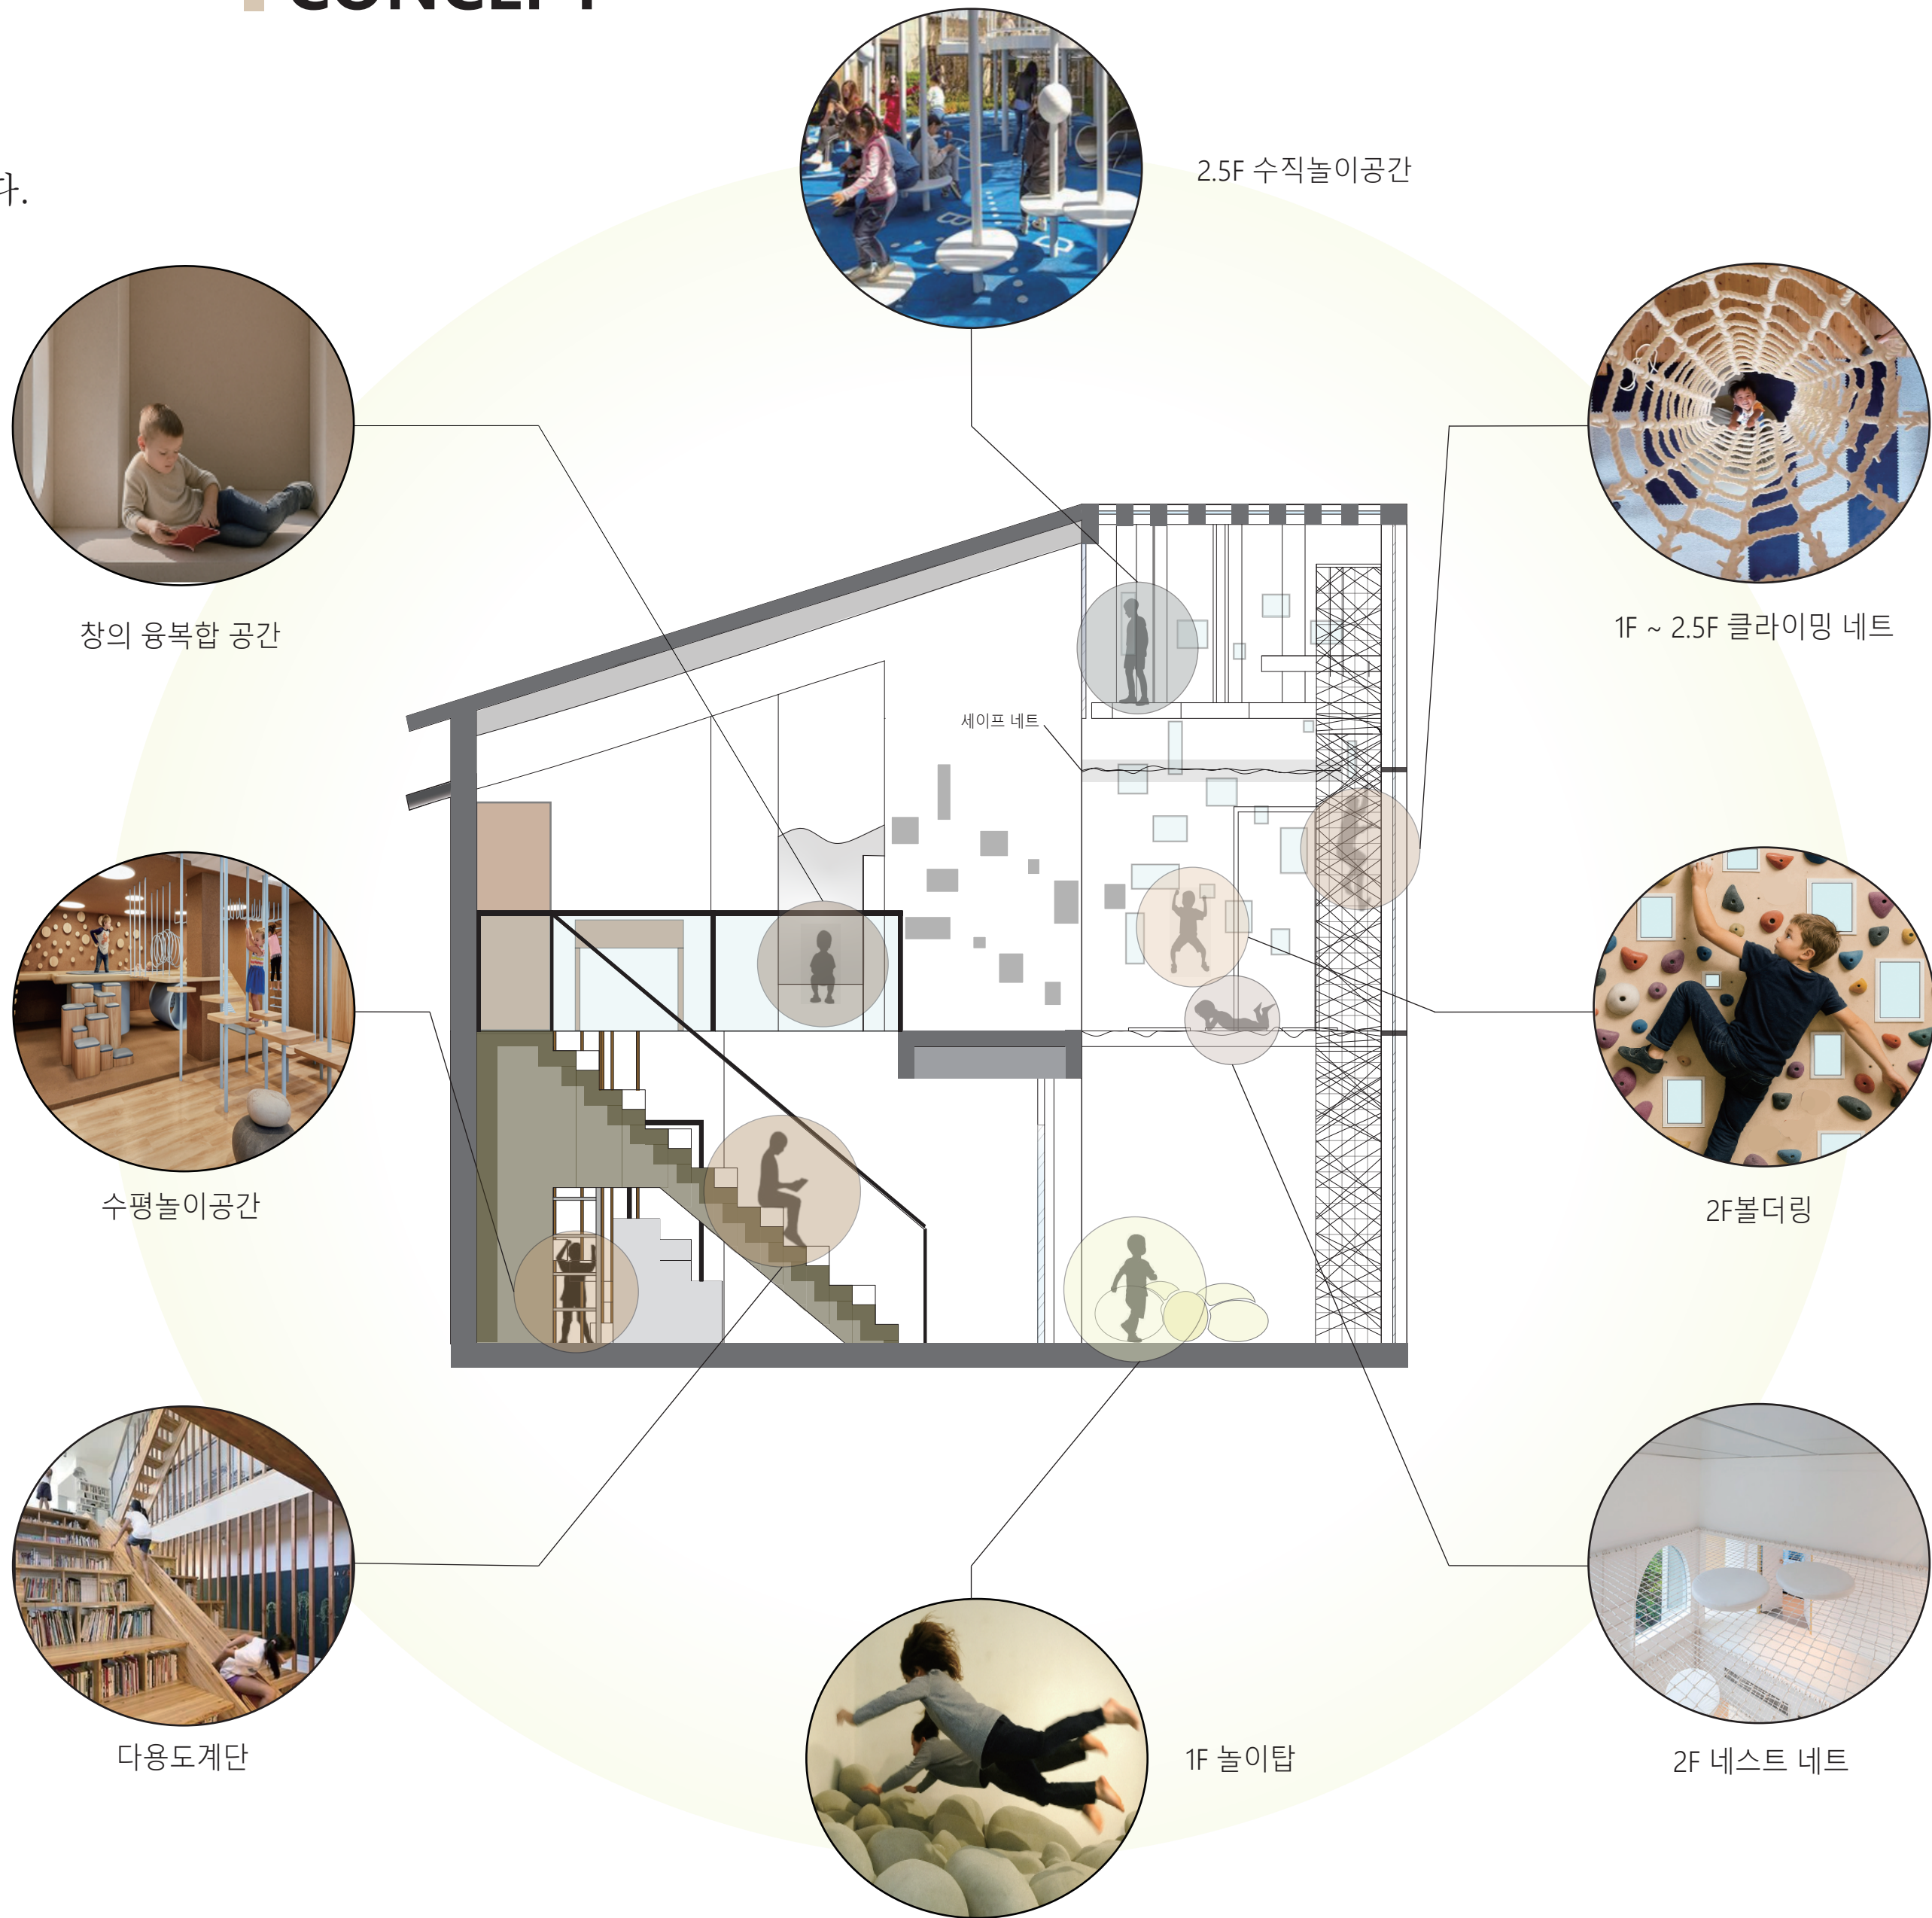


SPACE PROGRAM

2.5F	높은 곳에서 공유마당을 볼 수 있는 도란적인 공간			
2F	서재	수직놀이공간	첫째방	
	침실	계단	둘째방	
1F	현관	계단	주방	
		수평놀이공간	거실	
야외공간	마당(아이놀이공간+교류공간)			테라스

PERSPECTIVE

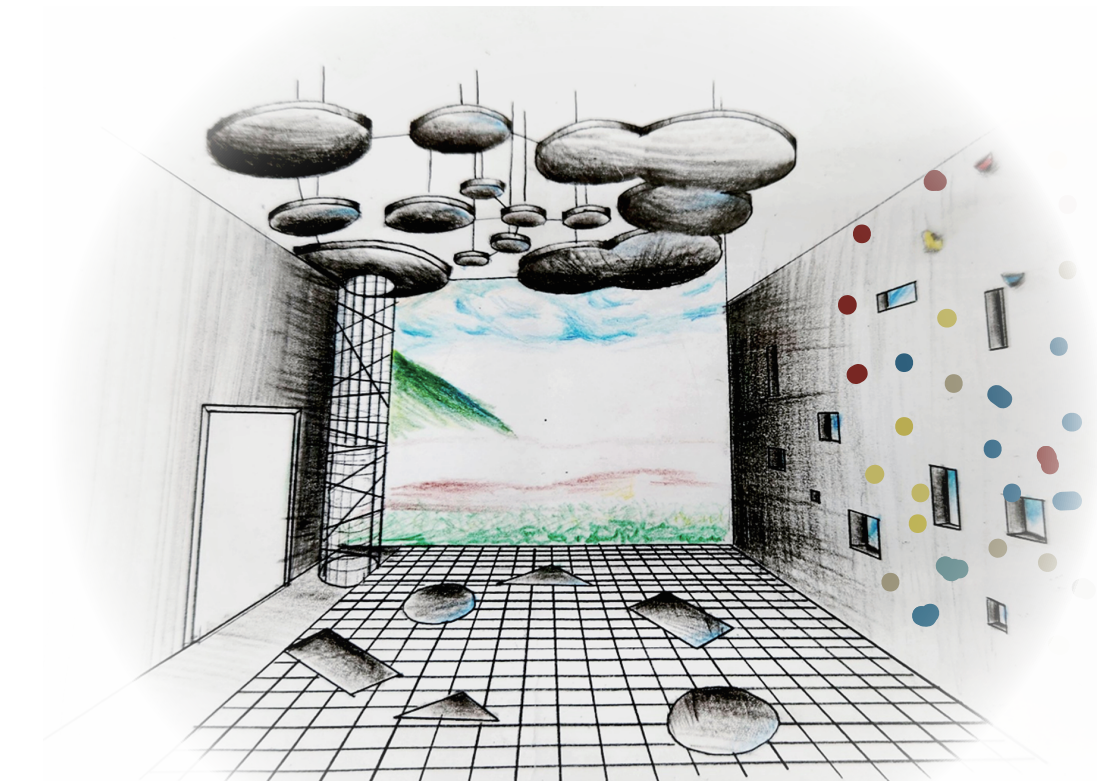


2층 놀이방에서 바라본 공유마당

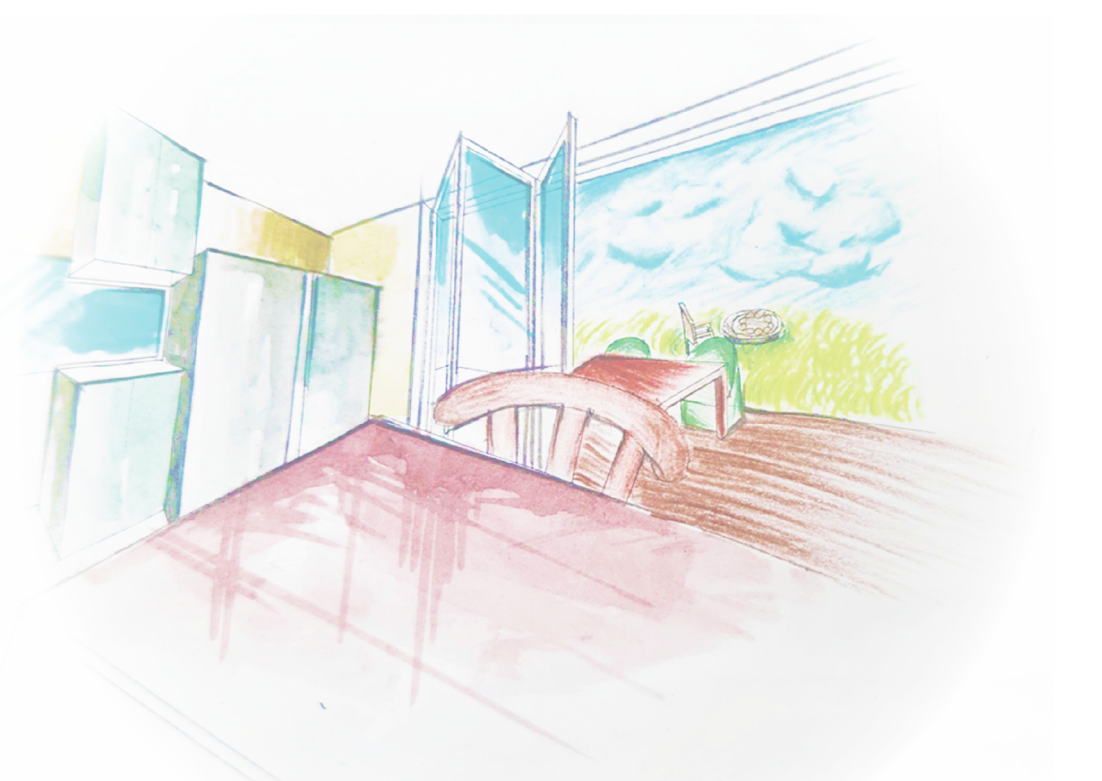

거실에서 바라본 마당

MASS PROCESS

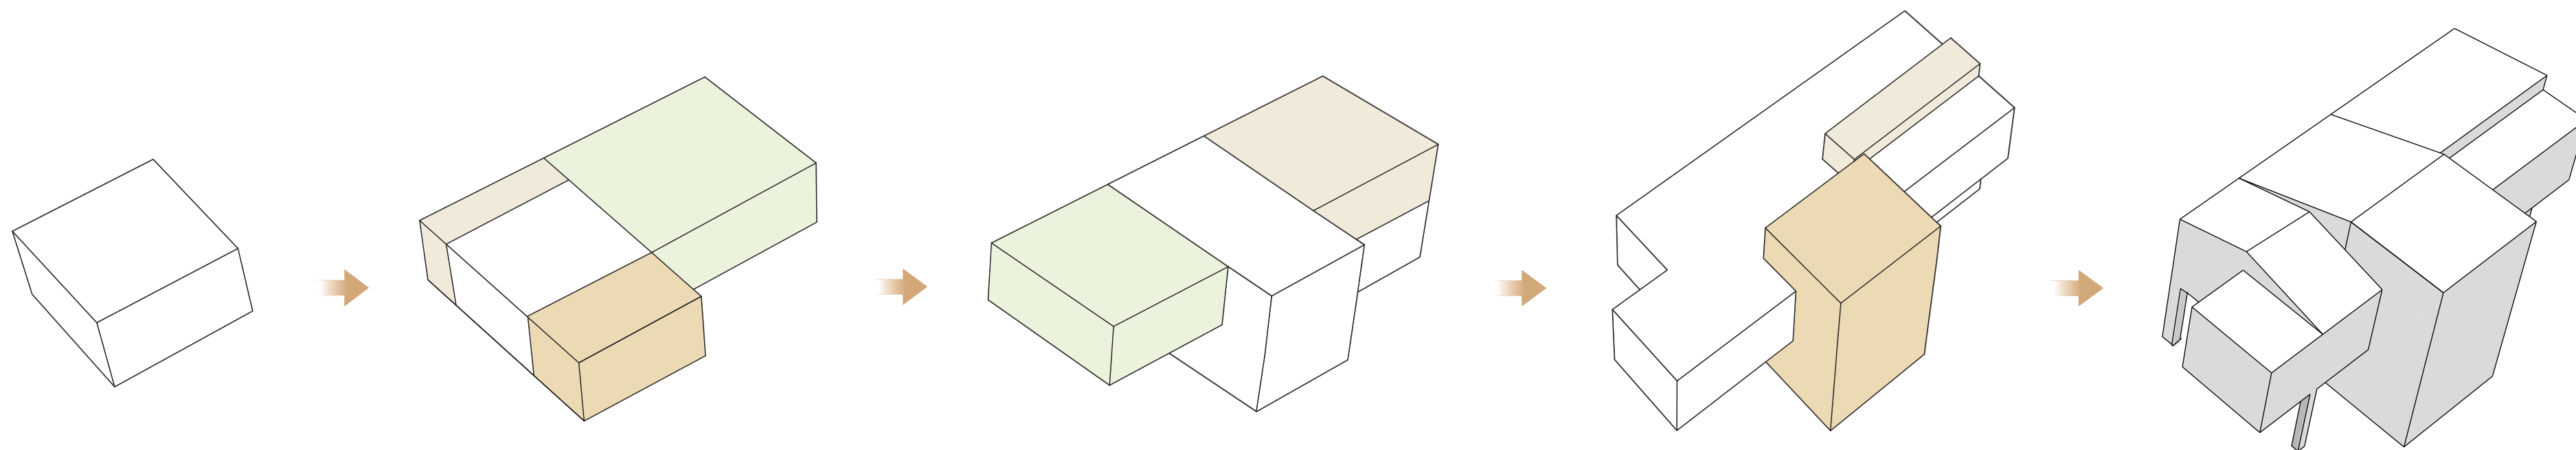

6면체에서 시작

놀이공간 및 생활공간 형성

2층 아버지의 공간과 아들의 공간 분리

놀이탑과 창의복도 형성


최종메스

SCETION

SCALE : 1/100

ELEVATION

SCALE : 1/100

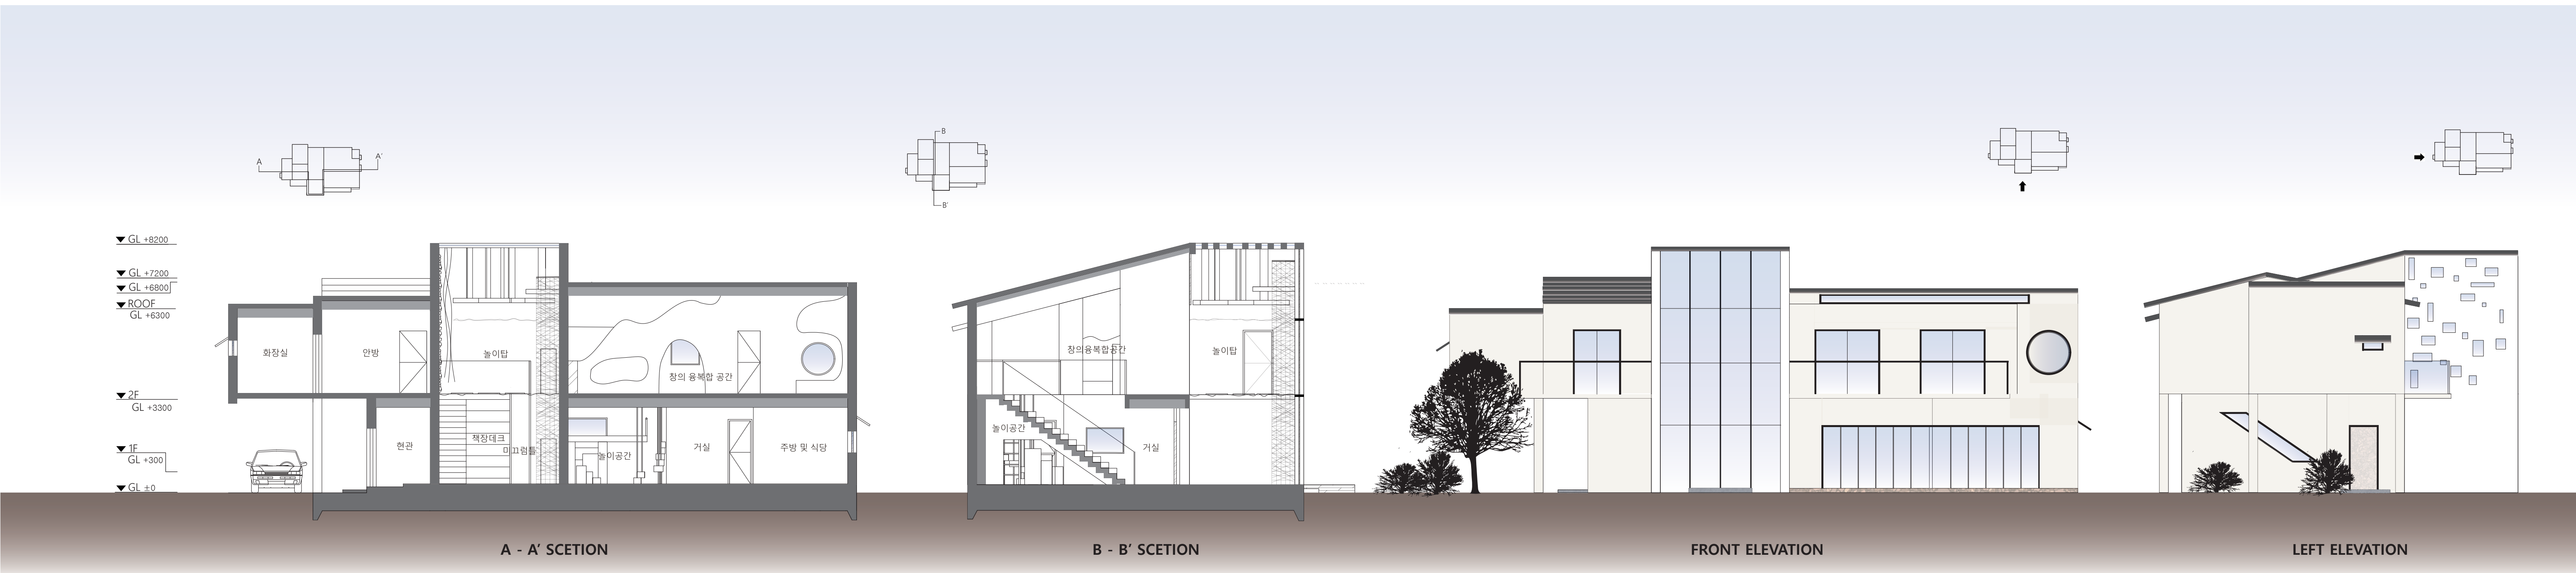

A - A' SCETION


B - B' SCETION

FRONT ELEVATION

LEFT ELEVATION


SITE PLAN

SCALE : 1/100

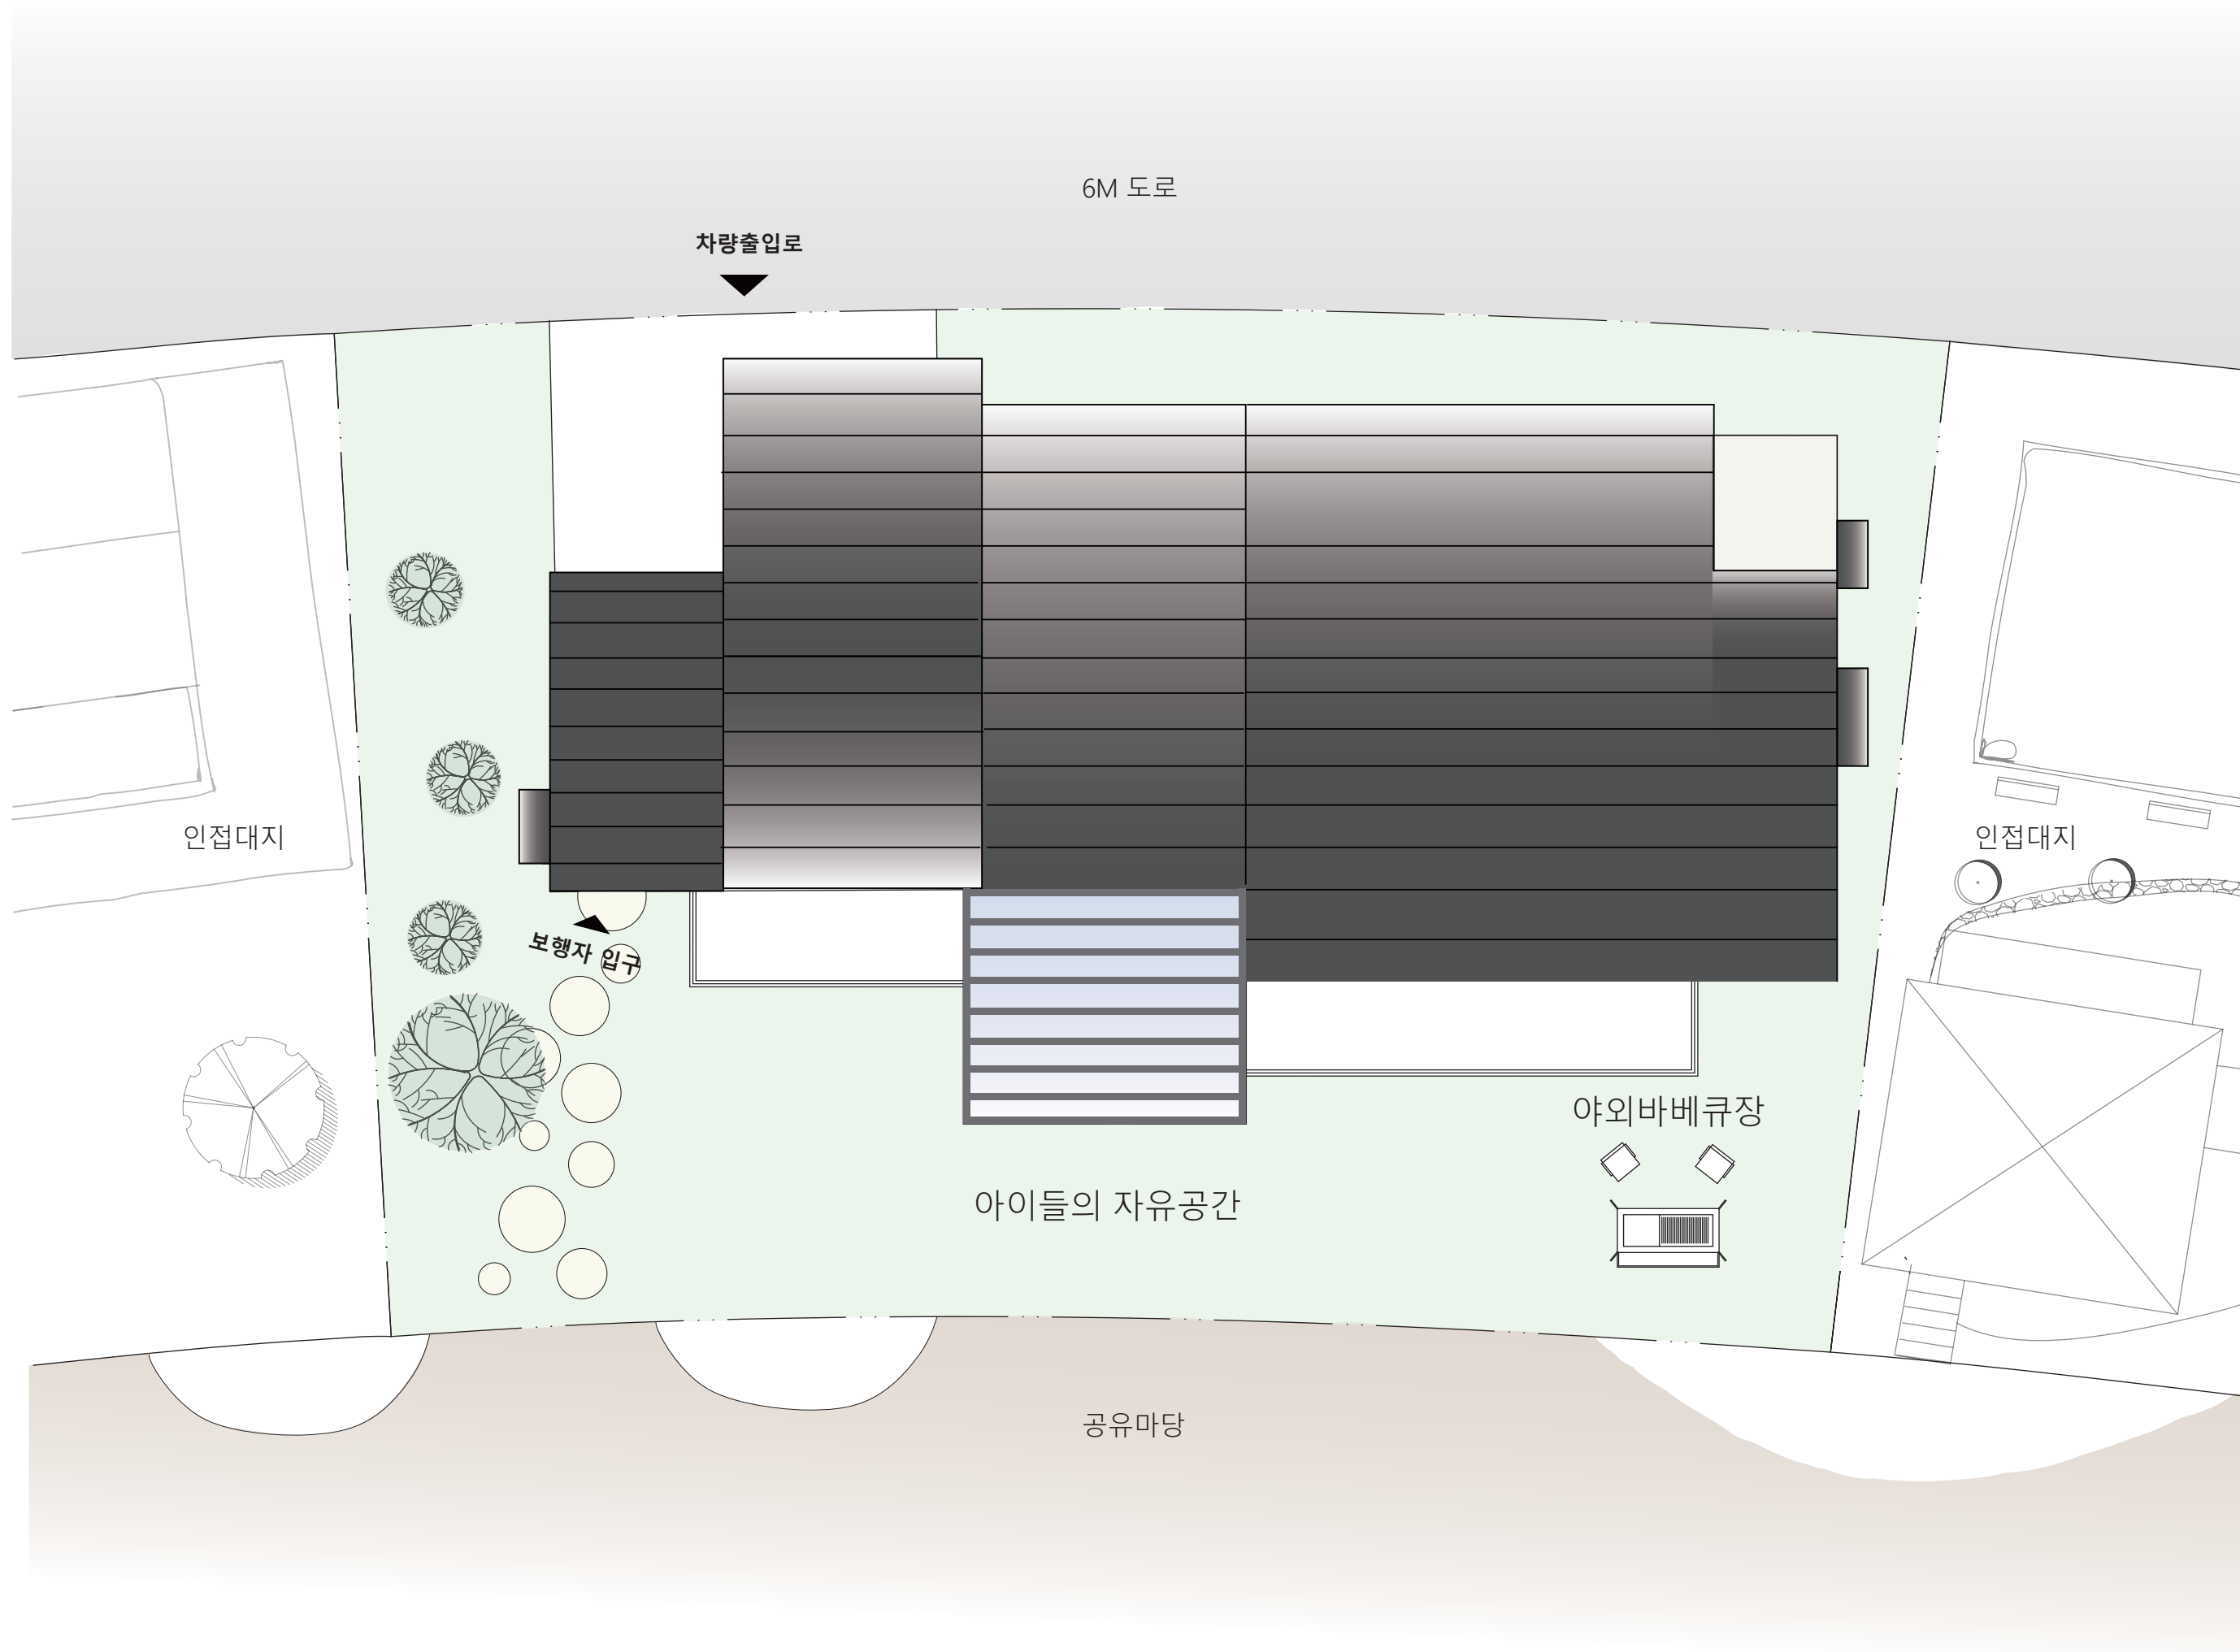


FLOOR PLAN

SCALE : 1/ 70

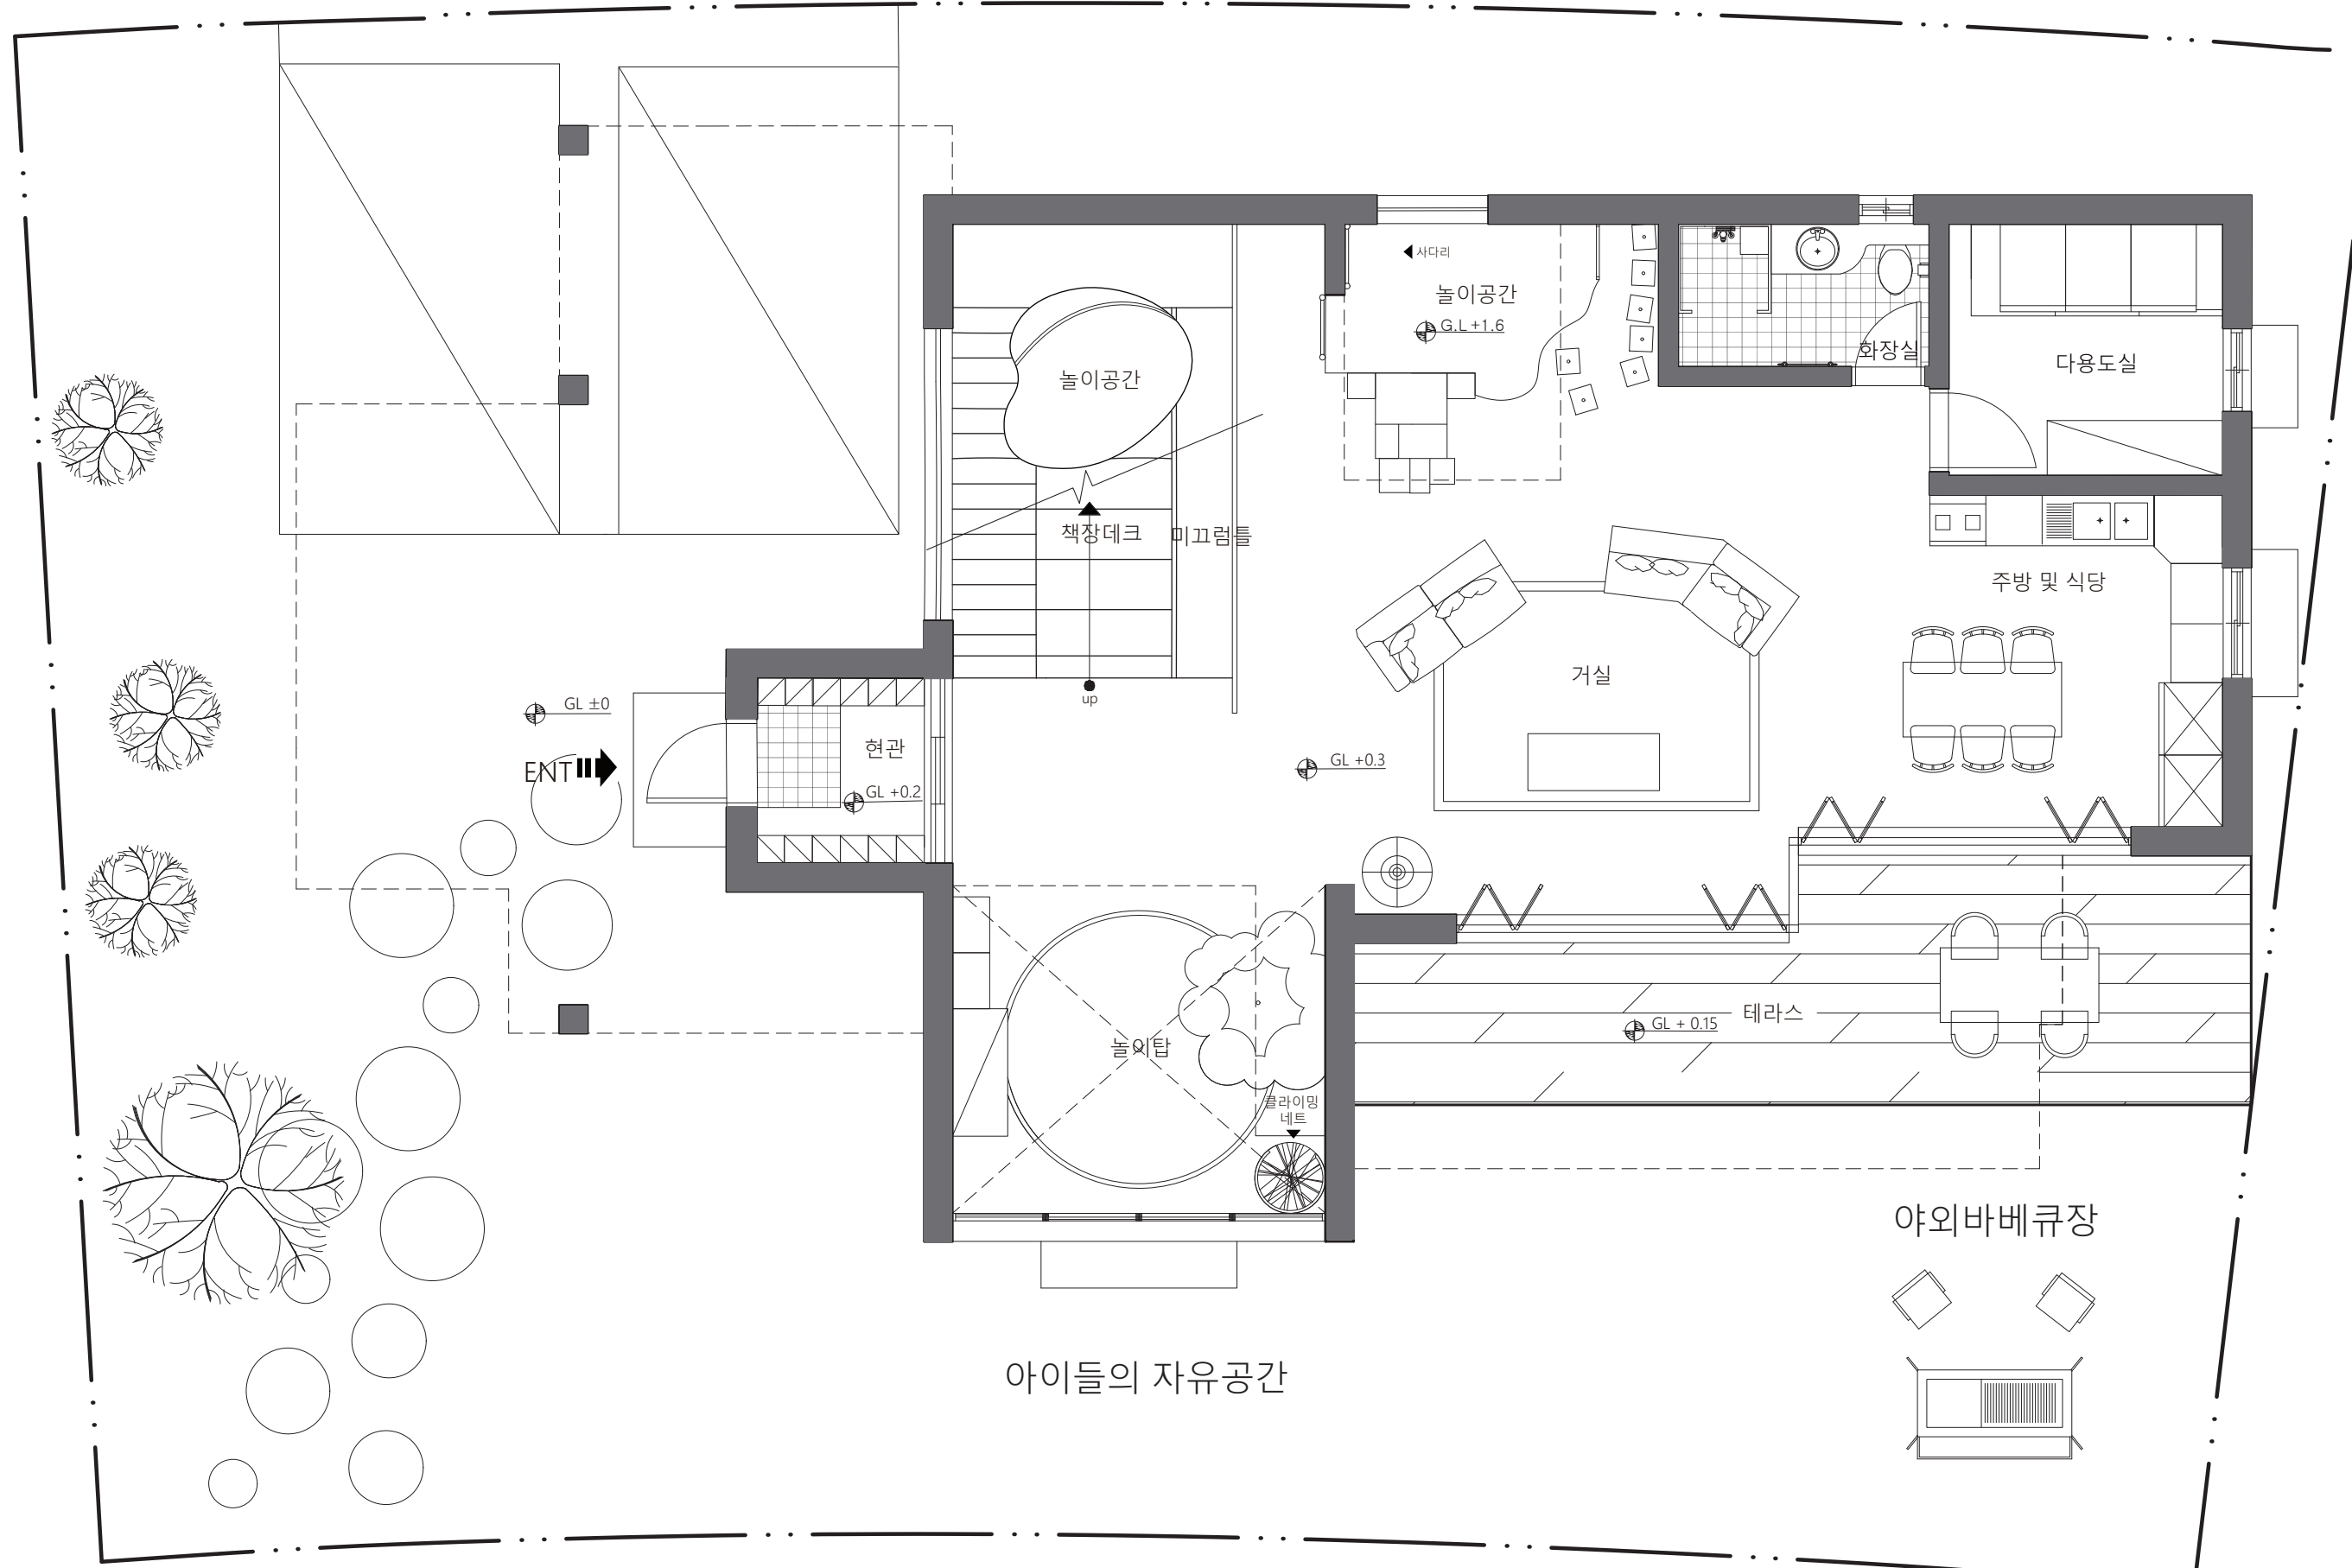

1F PLAN

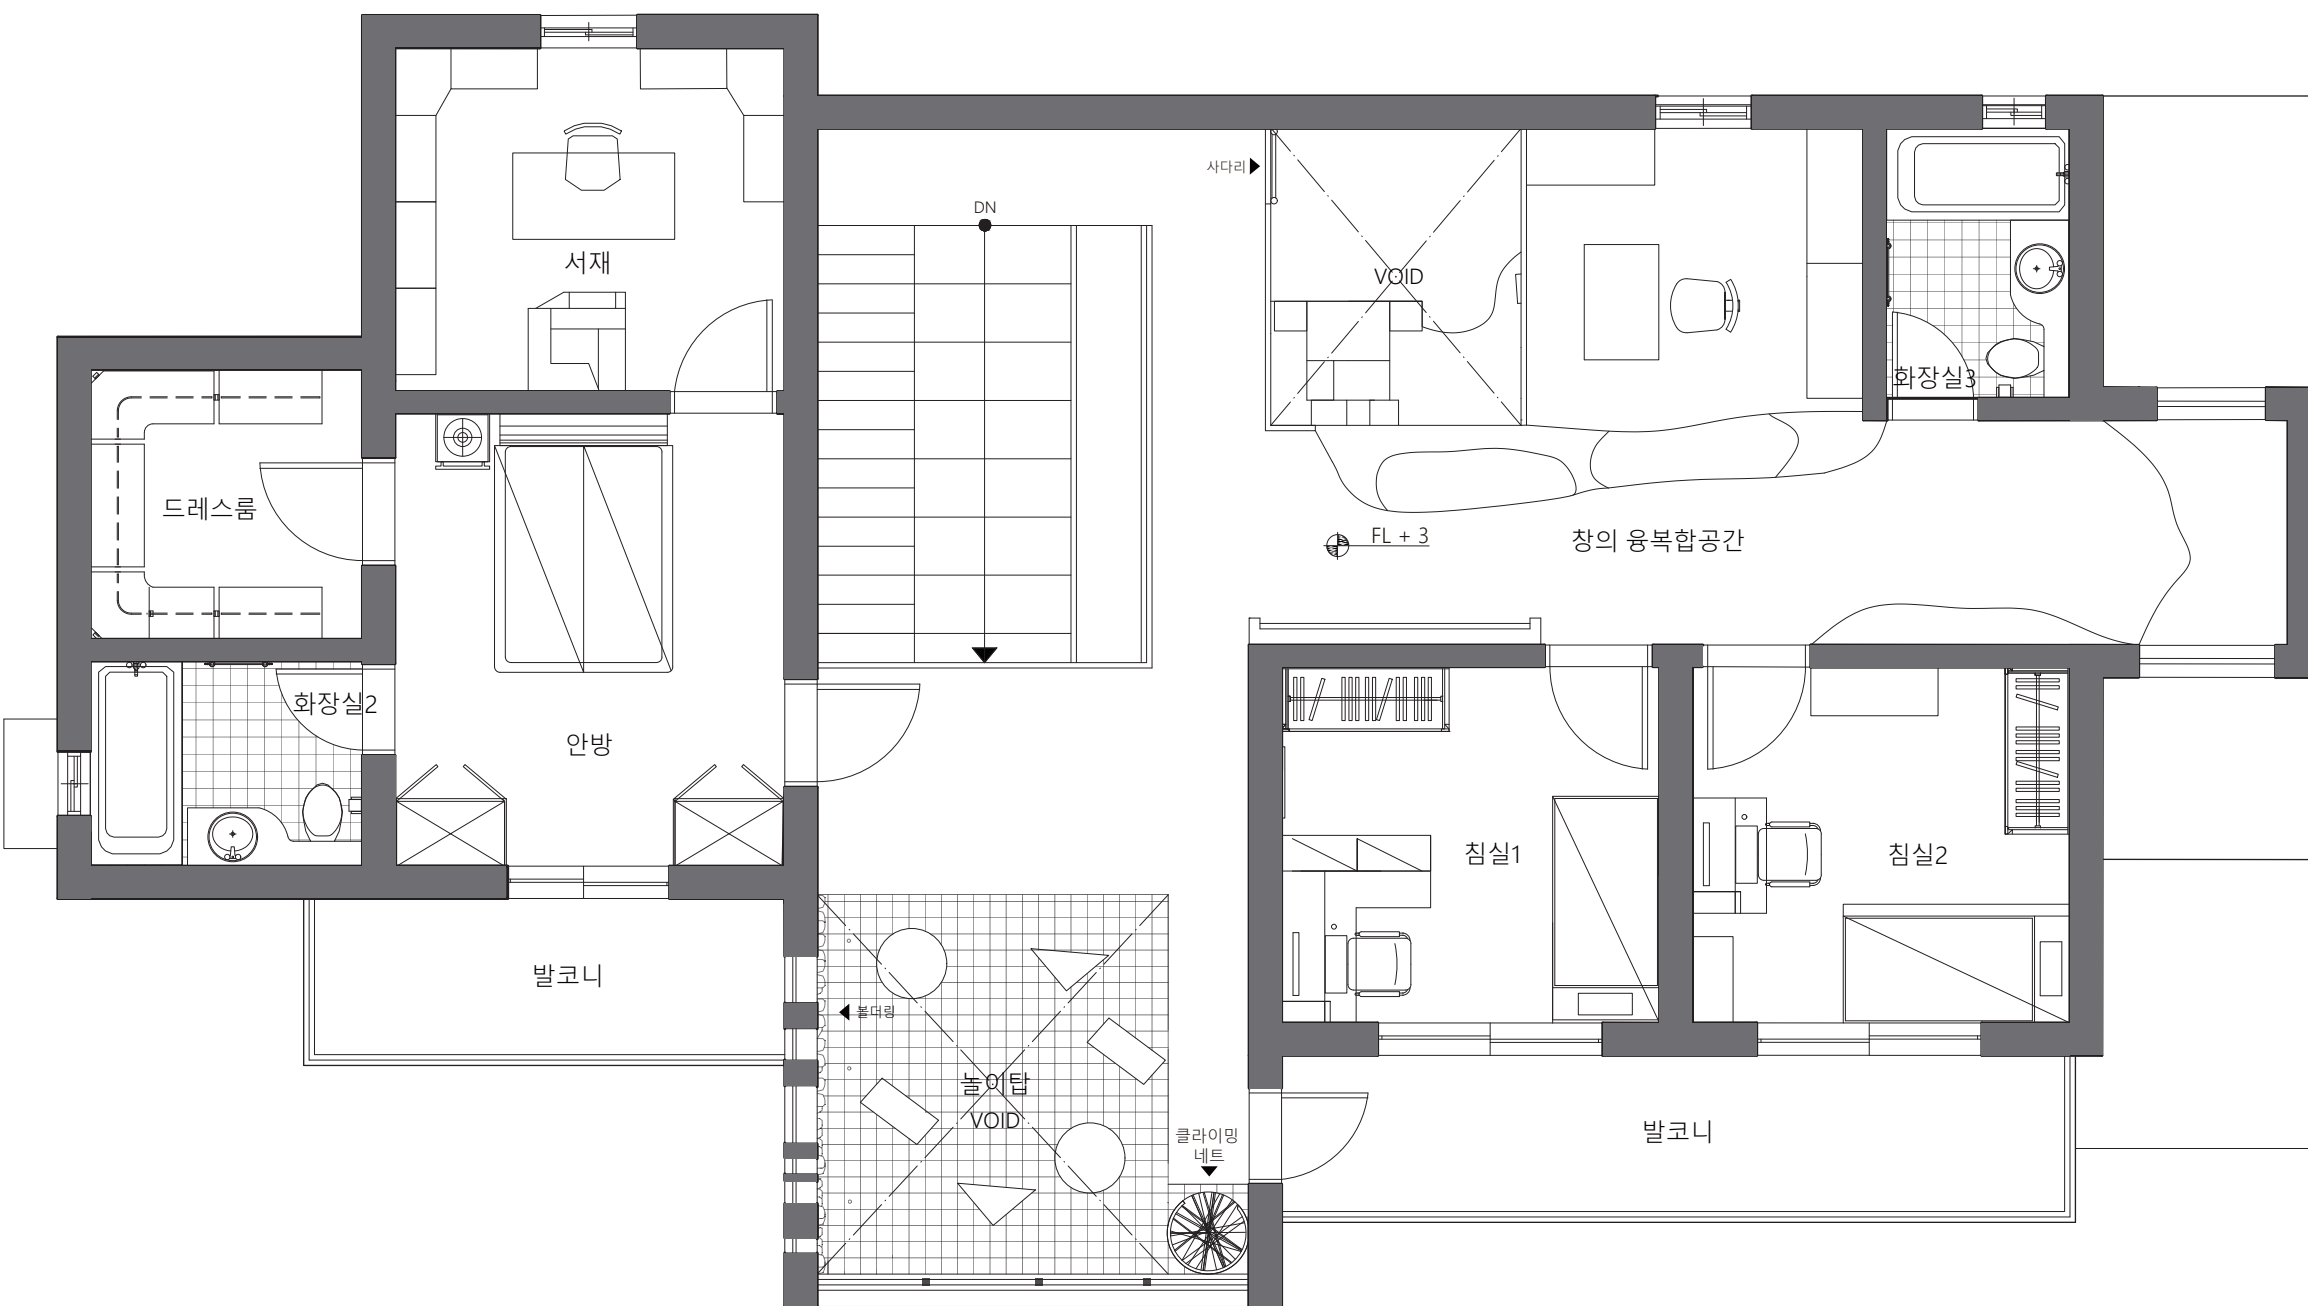

2F PLAN