



PROLOGUE

건축주는 일과 휴식을 동시에 할 수 있는 곳을 원했다. 야외 바베큐 공간과 접대 공간 '휴식'과 '교류'가 공존하는 주거의 새로운 가능성을 제안한다. 휴식과 동시에 자연과 사람, 일상과 휴식, 공적 영역과 사적 영역의 균형 속에서의 편안함을 담아내고자 한다


CONCEPT




MASS PROCESS




PERSPECTIVE

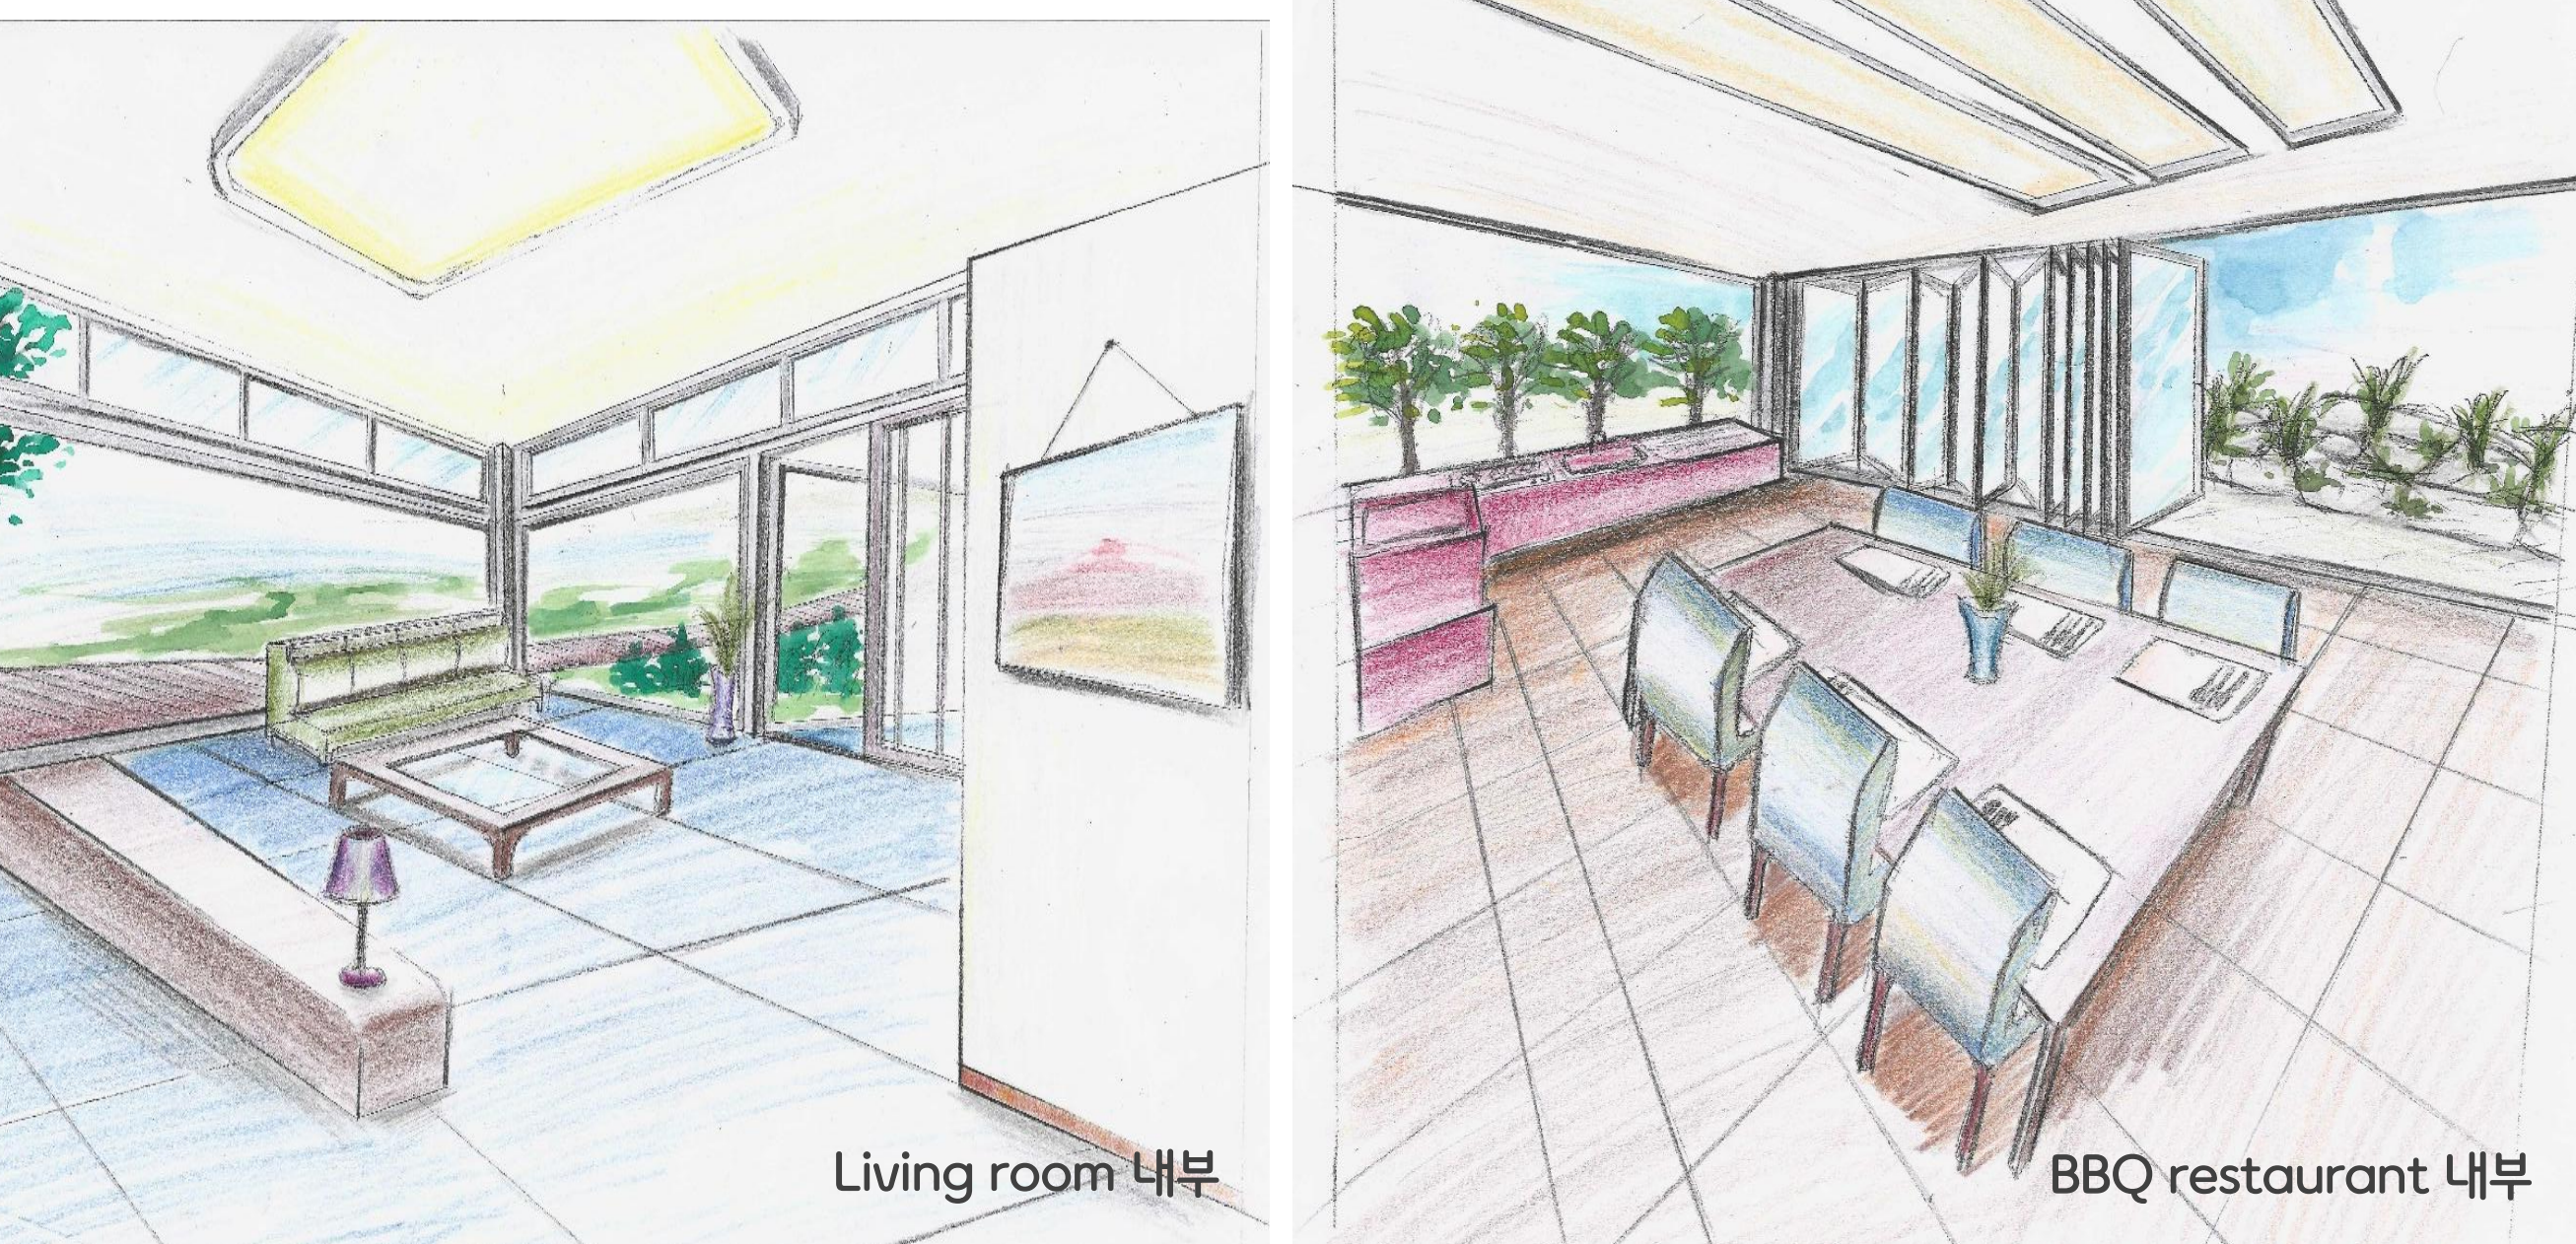

MODEL SCALE 1 : 50

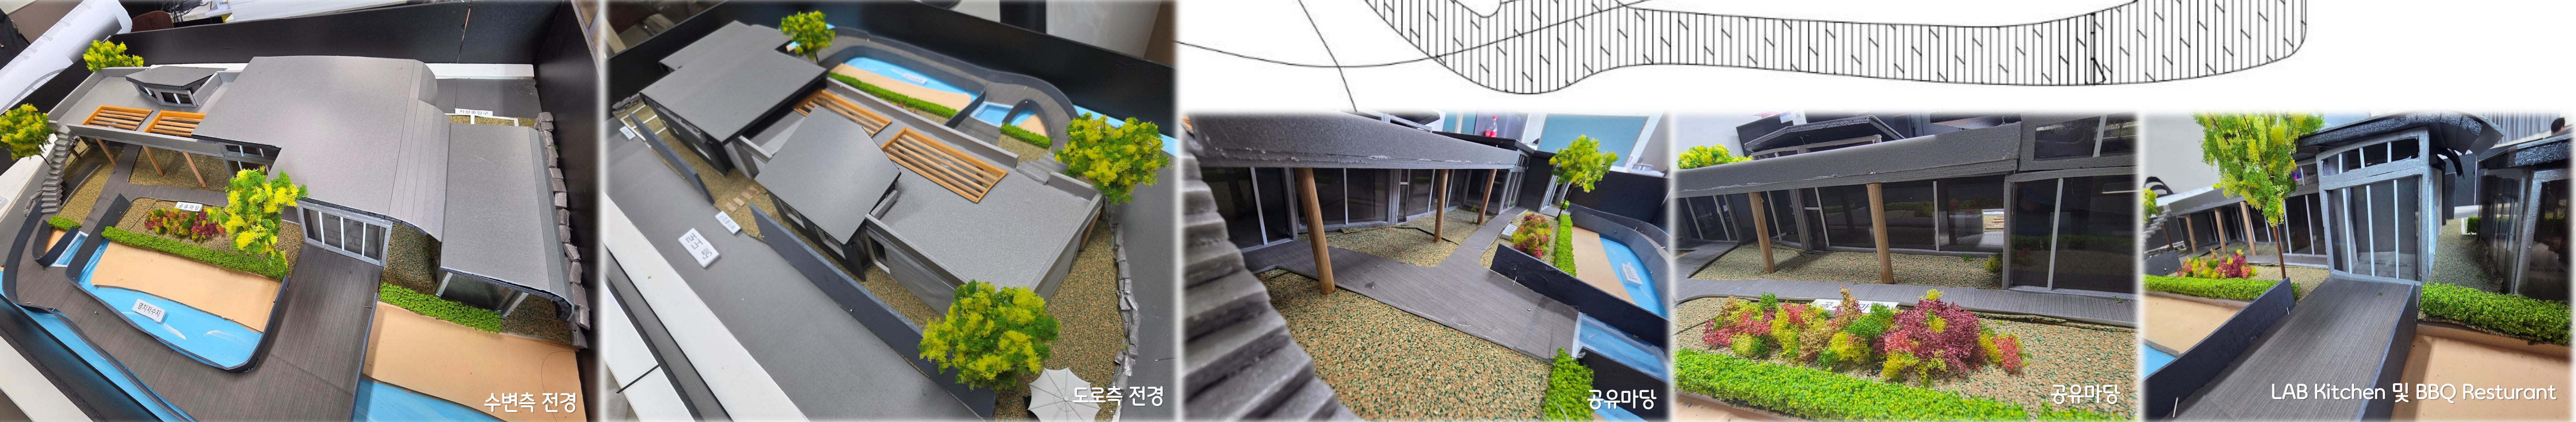

SECTION SCALE 1 : 60

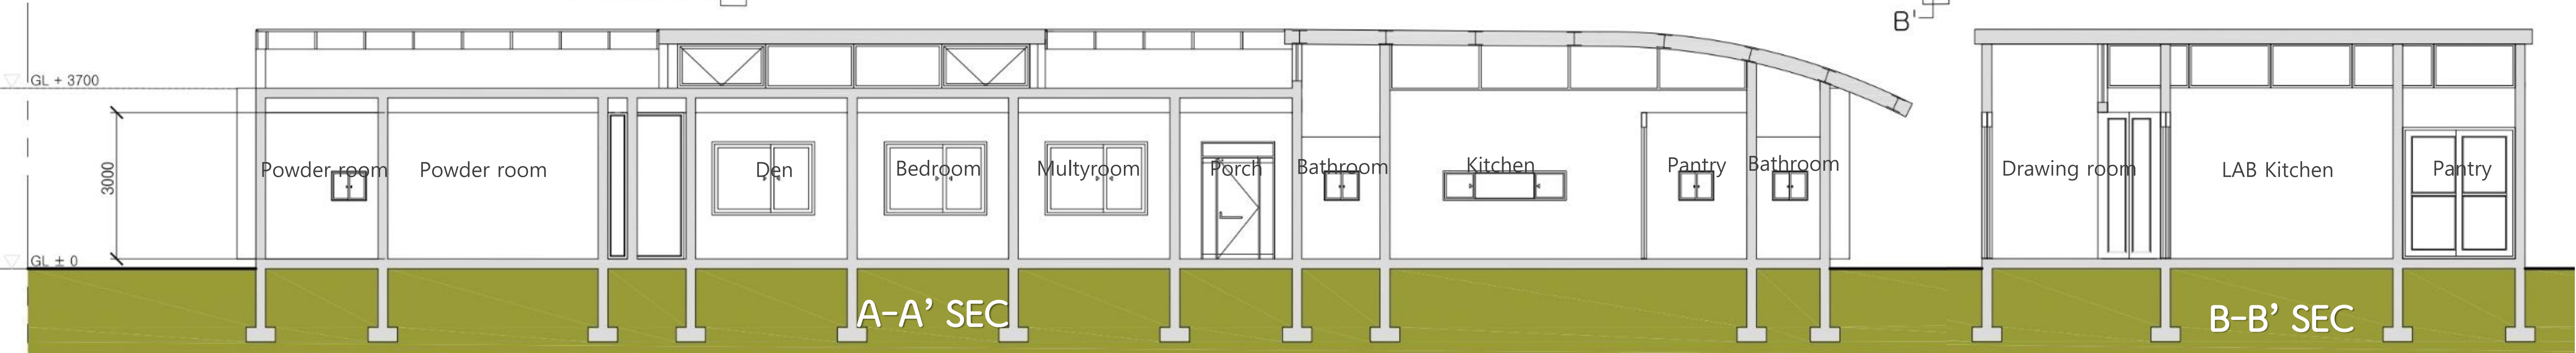

ELEVATION SCALE 1 : 60

