

花盆家

화분가 꽃(花)과 분재(盆)가 있는 집



SYNOPSIS

대지위치: 충남 아산시 염치읍 동정리 218-1
대지면적: 650.57㎡
연면적: 337.4㎡
용적률: 51.86%
건폐율: 51.86%


PROLOGUE

화분가는 외부의 시선으로 부터는 자유롭고, 내부에서는 저수지의 조망 및 식물과 함께 호흡할 수 있는 설계를 중심으로 설계
화분과 저수지 두 요소는 크기의 차이가 크지만, 생명을 담는 그릇이라는 공통된 요소
저수지와와의 연결, 프라이버시 보호, 독립된 취미공간이 핵심이며, 밖으로는 달리고, 안으로 열린 정원.

CLIENT

- 아버지(52)-IT기업 이사(재택병행)
아침 산책 후 재택근무, 주말엔 분재와 정원관리
요구사항: 독립된 집무공간, 정원관리를 위한 창고와 작업대 공간
- 어머니(45)-플로리스트
가사 및 작업실 업무, 분재 플로리스트 강습
요구사항: 저수지 조망을 배경으로 식사, 소통할 수 있는 공간, 꽃 작업실, 창고가 높고 채광이 좋은 공간
- 첫째(24)-대학생
학기중에는 서울 자취, 주말 휴식 및 과제 자기개발
요구사항: 편한 휴식공간, 운동 공간
- 둘째(21)-고등학생
학교와 학원 외주의 생활, 주말엔 운동이나 게임
요구사항: 넓은 방, 수납을 많이 할 수 있는 공간, 운동 공간

ZONING

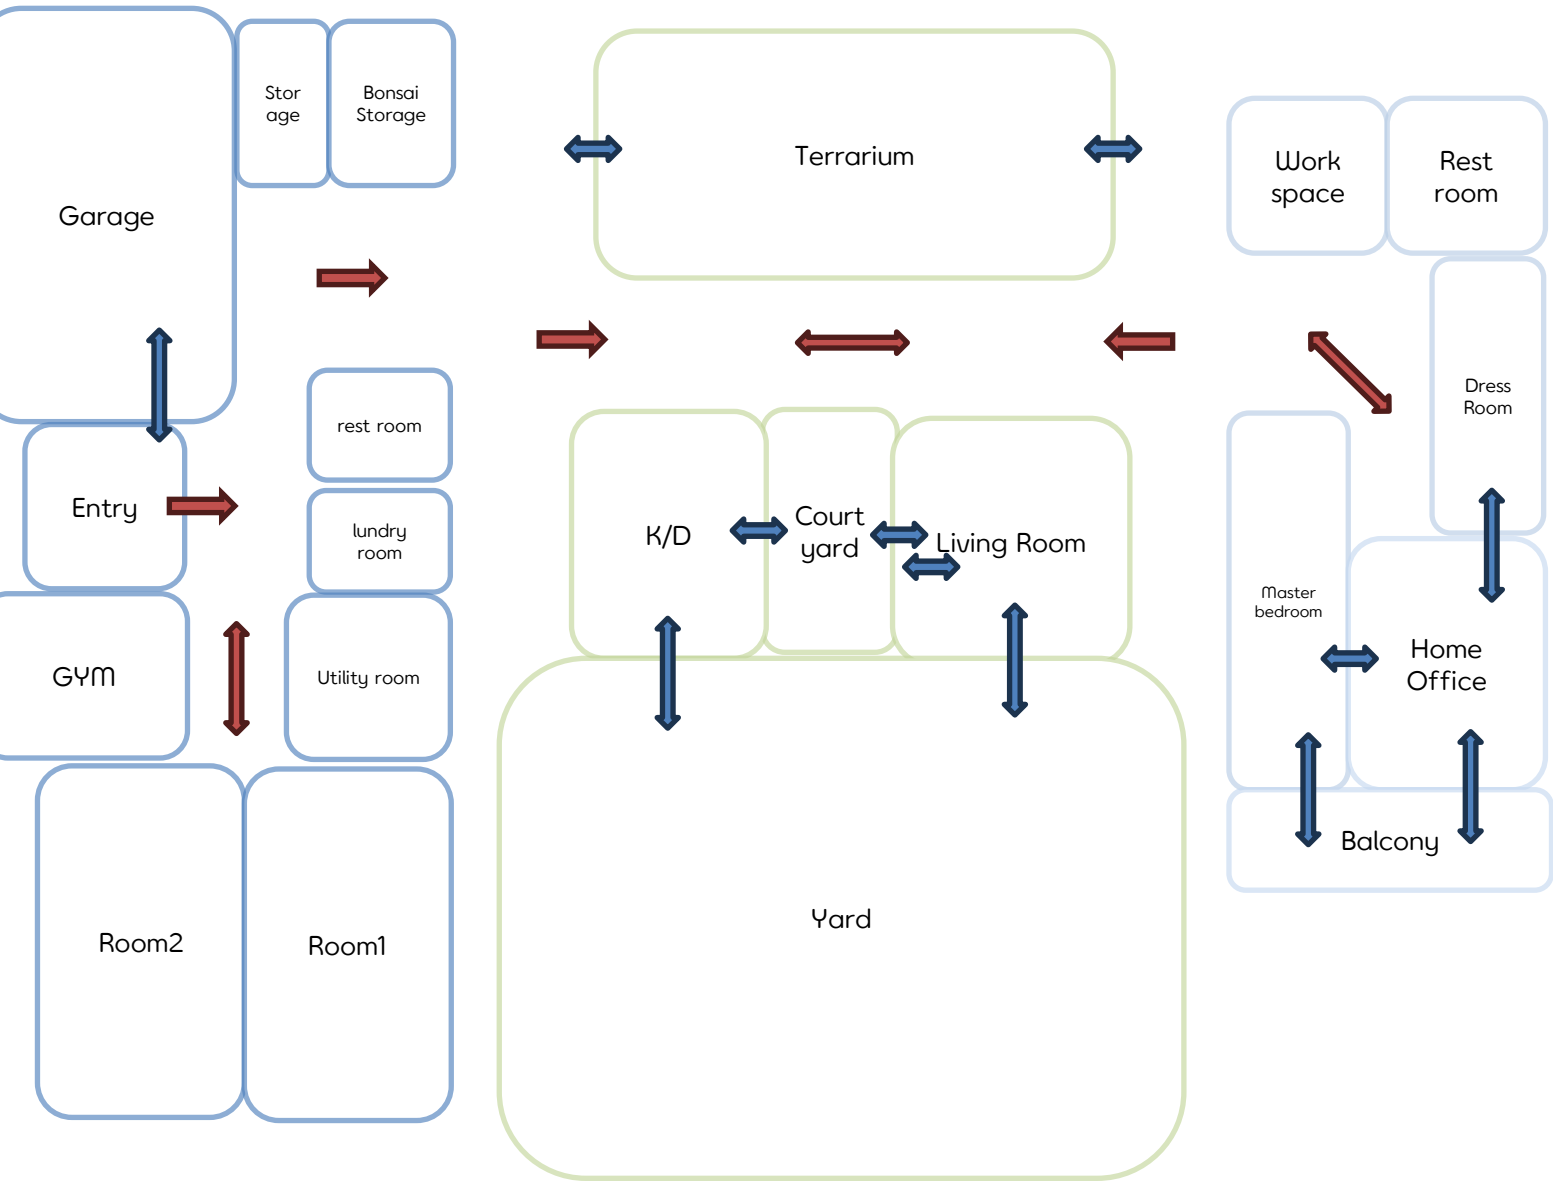

CONCEPT

테라리움 형성

분재 작업실과 테라리움 형성, 취미공간 활용 극대화

저수지-수공간 형성

저수지와 테라리움을 관통하는 수공간 확보

공간분리

공적영역 및 사적 공간 분리

중정의 수직적 확장

거목과의 수직적 확장

경사지붕 창 배치

남측 채광 최대화

복측 주택단지 프라이버시 확보

외벽 복측 개구부 최소화, 지붕 루버 설치 프라이버시 확보

SITE ANALYSIS

접근성

차량 동선

보행 동선

일조 및 조망

MASS PROCESS

초기 매스 형성

프라이버시 확보 및 공간분리

공유공간 조망 확보, 독립된 개인공간

테라리움 형성, 주방, 거실 분리 및 중정 확보 (최종매스)

ELEVATION SCALE 1:100

1 우측면도
축척: A3:1/100

1 정면도
축척: A3:1/100

SITE SCALE 1:200

경작지 -1.5

경작지 -1.5

PLAN SCALE 1:80

5m 도로

5m 도로

PERSECTIVE



MODEL

전경 1

배치

전경 2

공유마당

SECTION SCALE 1:100

1 종 단면도
축척: A3:1/100

1 횡 단면도
축척: A3:1/100