

쉬어도



SYNOPSIS

위치: 충청남도 아산시 염치읍
동정리 218-1 일원
대지면적: 650.57㎡
건축면적: 342㎡
연면적: 302.15㎡
건폐율: 52.5%
용적율: 58.7%
용도: 다가구 주택
주차시설: 2대
규모: 지상 2층

NARRATIVE

'쉬어도'은 두 가족의 노부부커플이 마을과 함께 어울려 살아갈 수 있는 공간을 목표로 합니다.
1층을 모두 야외공간과 카페로 구성하여 마을 전체의 소통의 성이 되고 물과 맞닿는 동질이 자연과의 교감을 유도합니다. 또한 하부는 필로티 구조로 가볍고 상부는 거대한 매스로 무게감이 있어 저수지에 떠있는 섬의 형태를 자아냅니다.

CLIENT

아빠 1
나이 : 64
취미 : 독서, 게이트볼
직업 : 설비 프로그래머 회사 사장
-책을 읽을 수 있는 독서공간
-게이트볼을 칠 수 있는 야외공간

아빠 2
나이 : 61
취미 : 골프, 낚시
직업 : 건물주
-이웃과 함께 할 공간 및 게이트볼장
-낚시 가능한 수변공간


엄마 1
나이 : 62
취미 : 산책, 텃밭 가꾸기
직업 : 주부
-미니 텃밭과 이웃과 함께할 공간
-운동 가능한 야외공간

엄마 2
나이 : 61
취미 : 홈카페, 공예
직업 : 주부
-이웃과 함께할 카페공간
-공예를 할 수 있는 공예공간


CONCEPT




공유공간

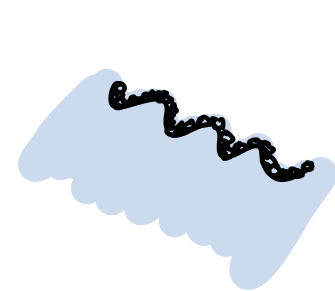

자연경관

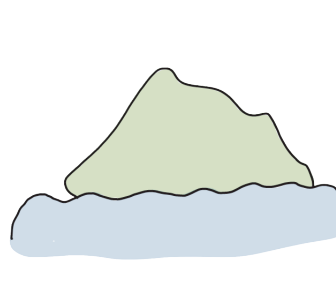


저수지와 섬

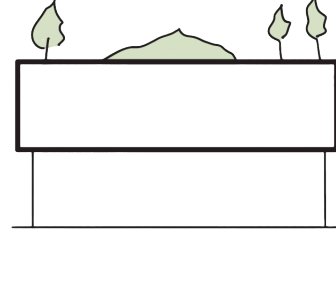

거대한 매스

SPACE PROGRAM

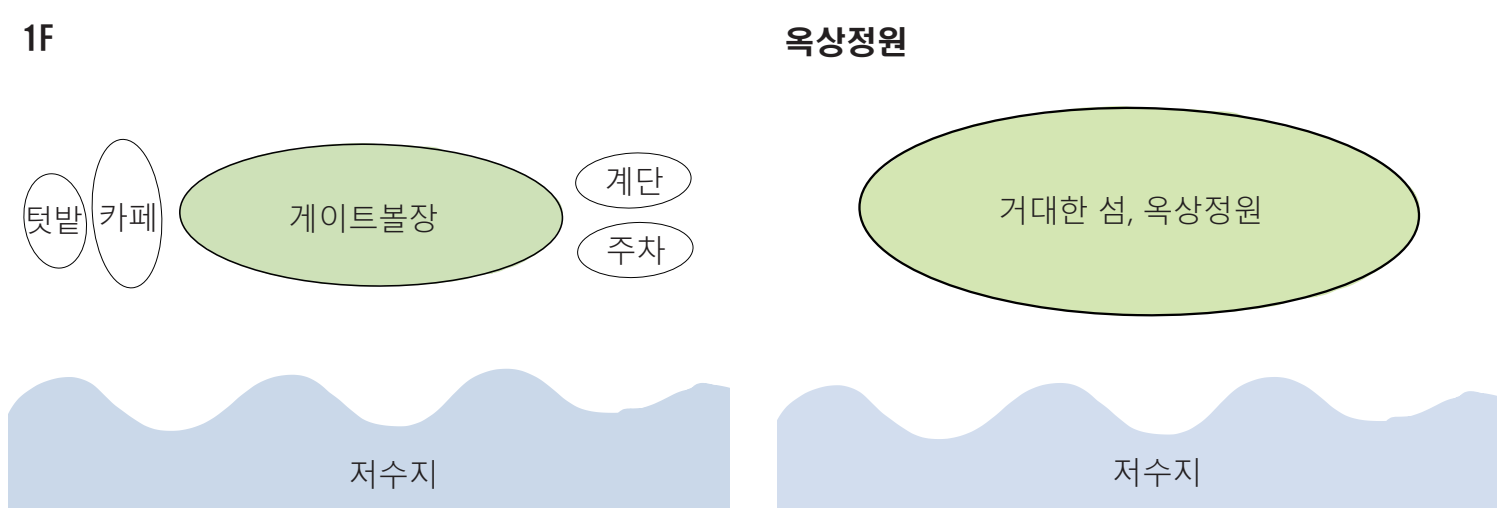


SITE PLAN

Scale : 1/200




1FLOOR PLAN

Scale : 1/100

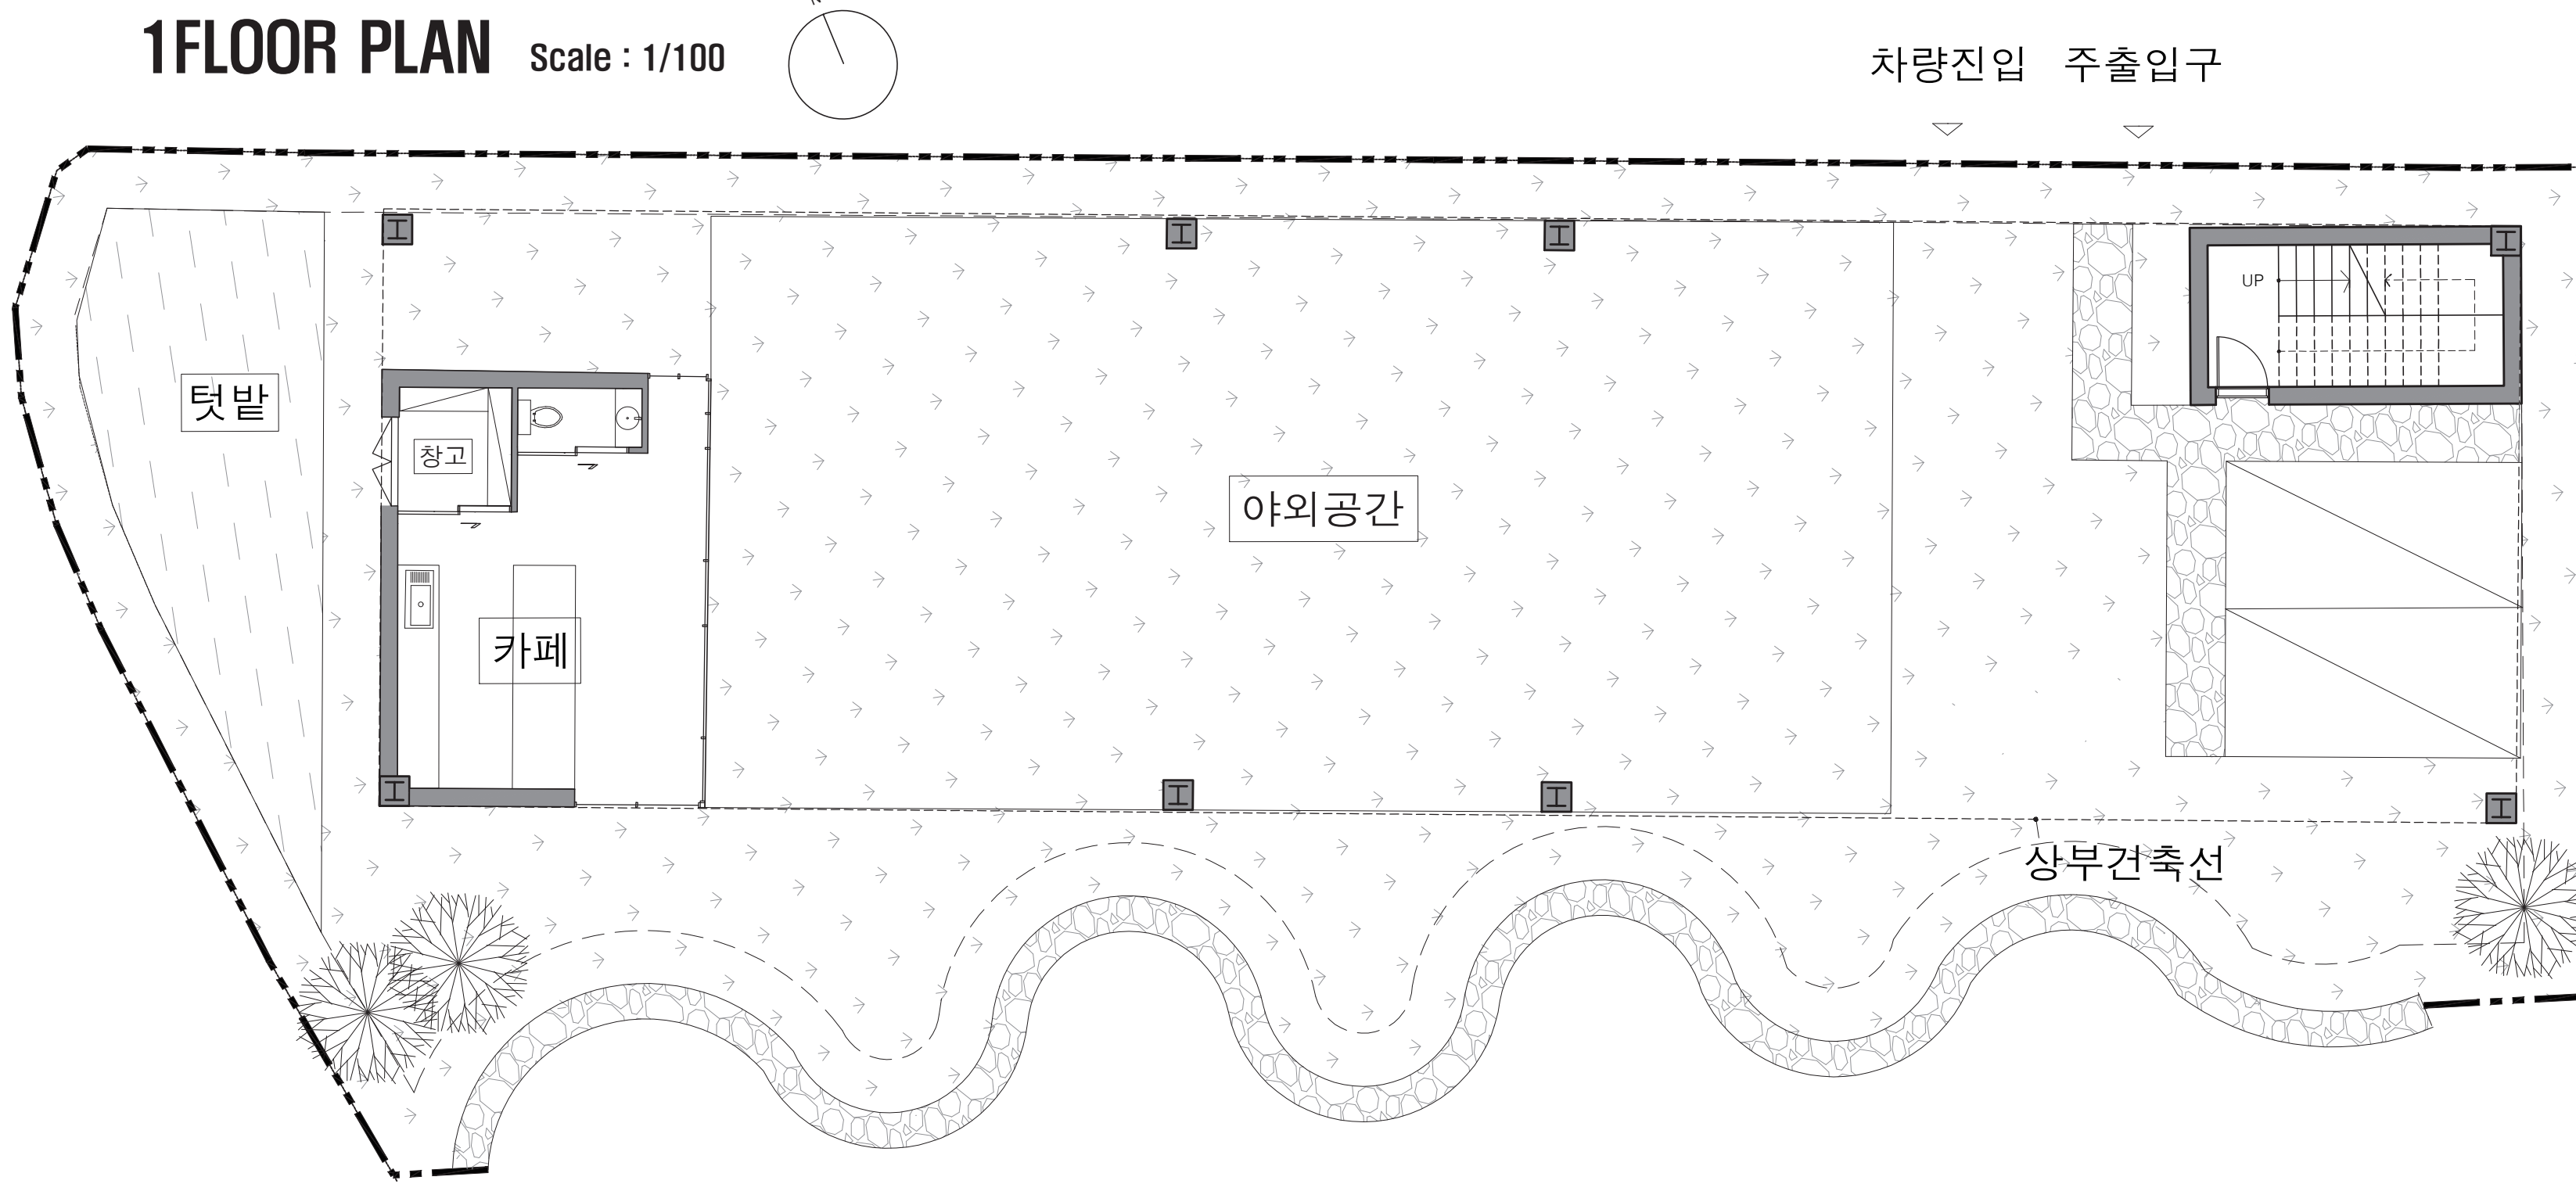


2FLOOR PLAN


Scale : 1/100

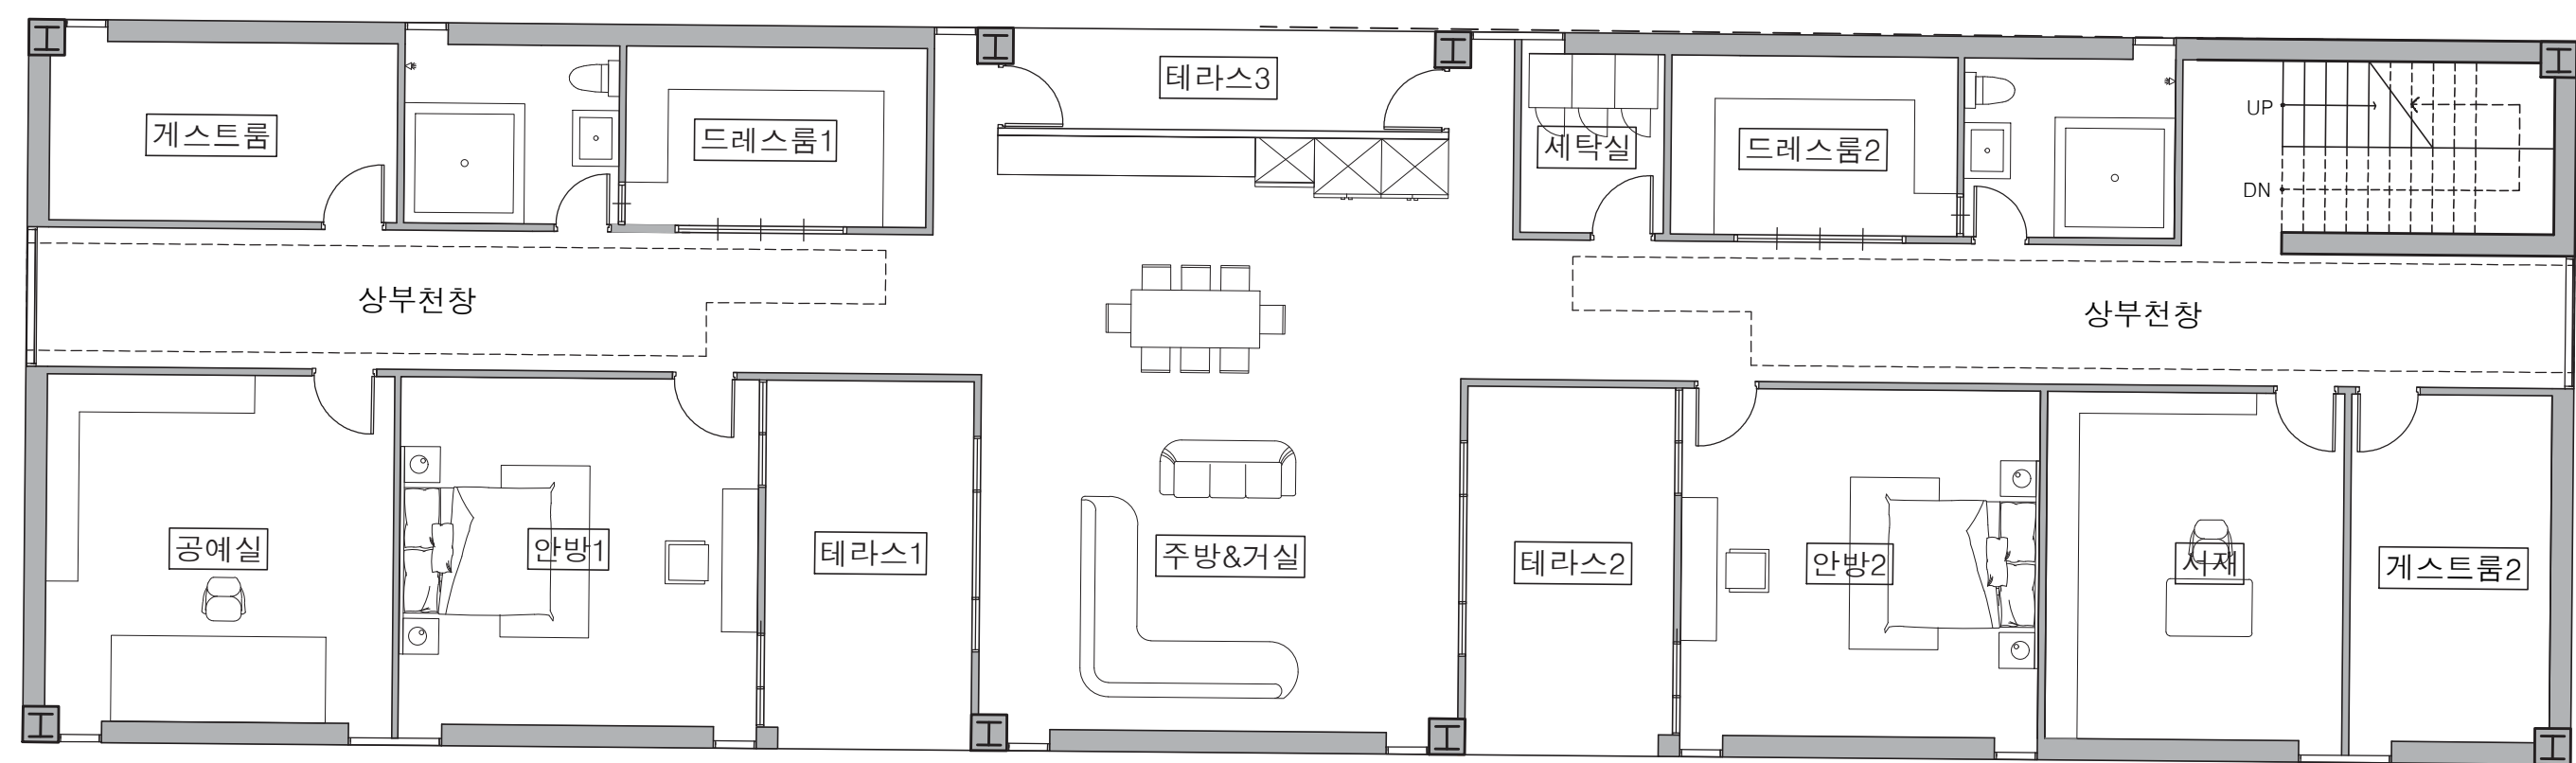

PERSPECTIVE

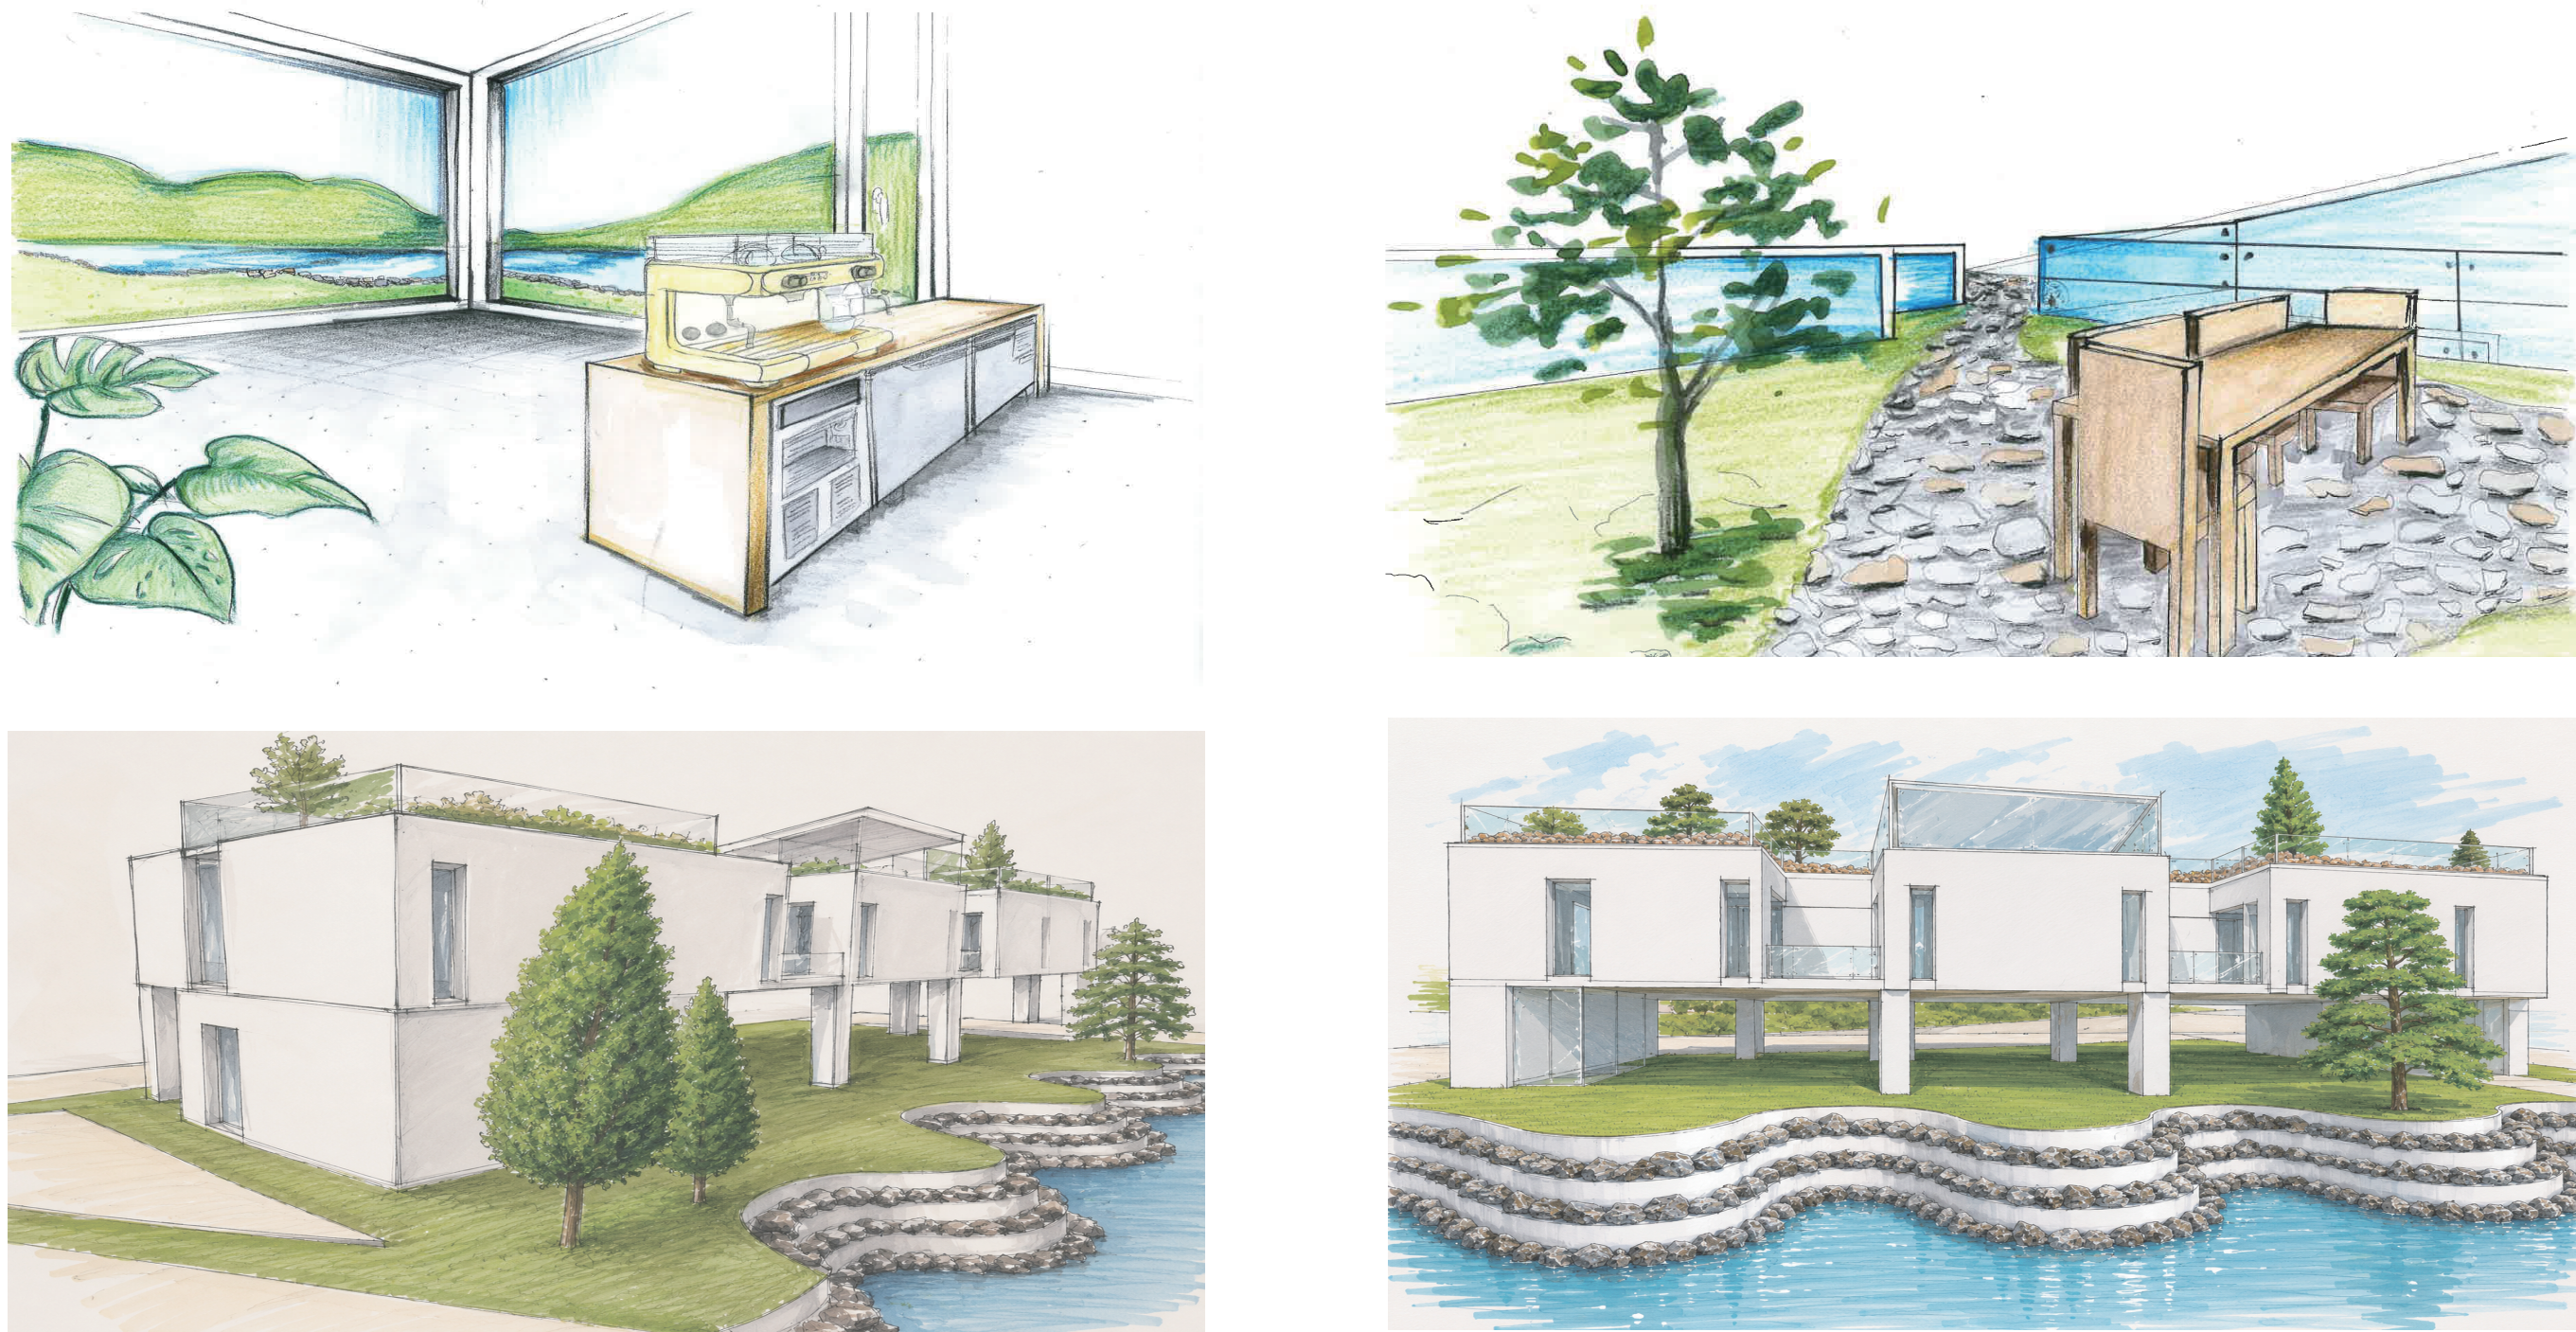


MASS PROCESS

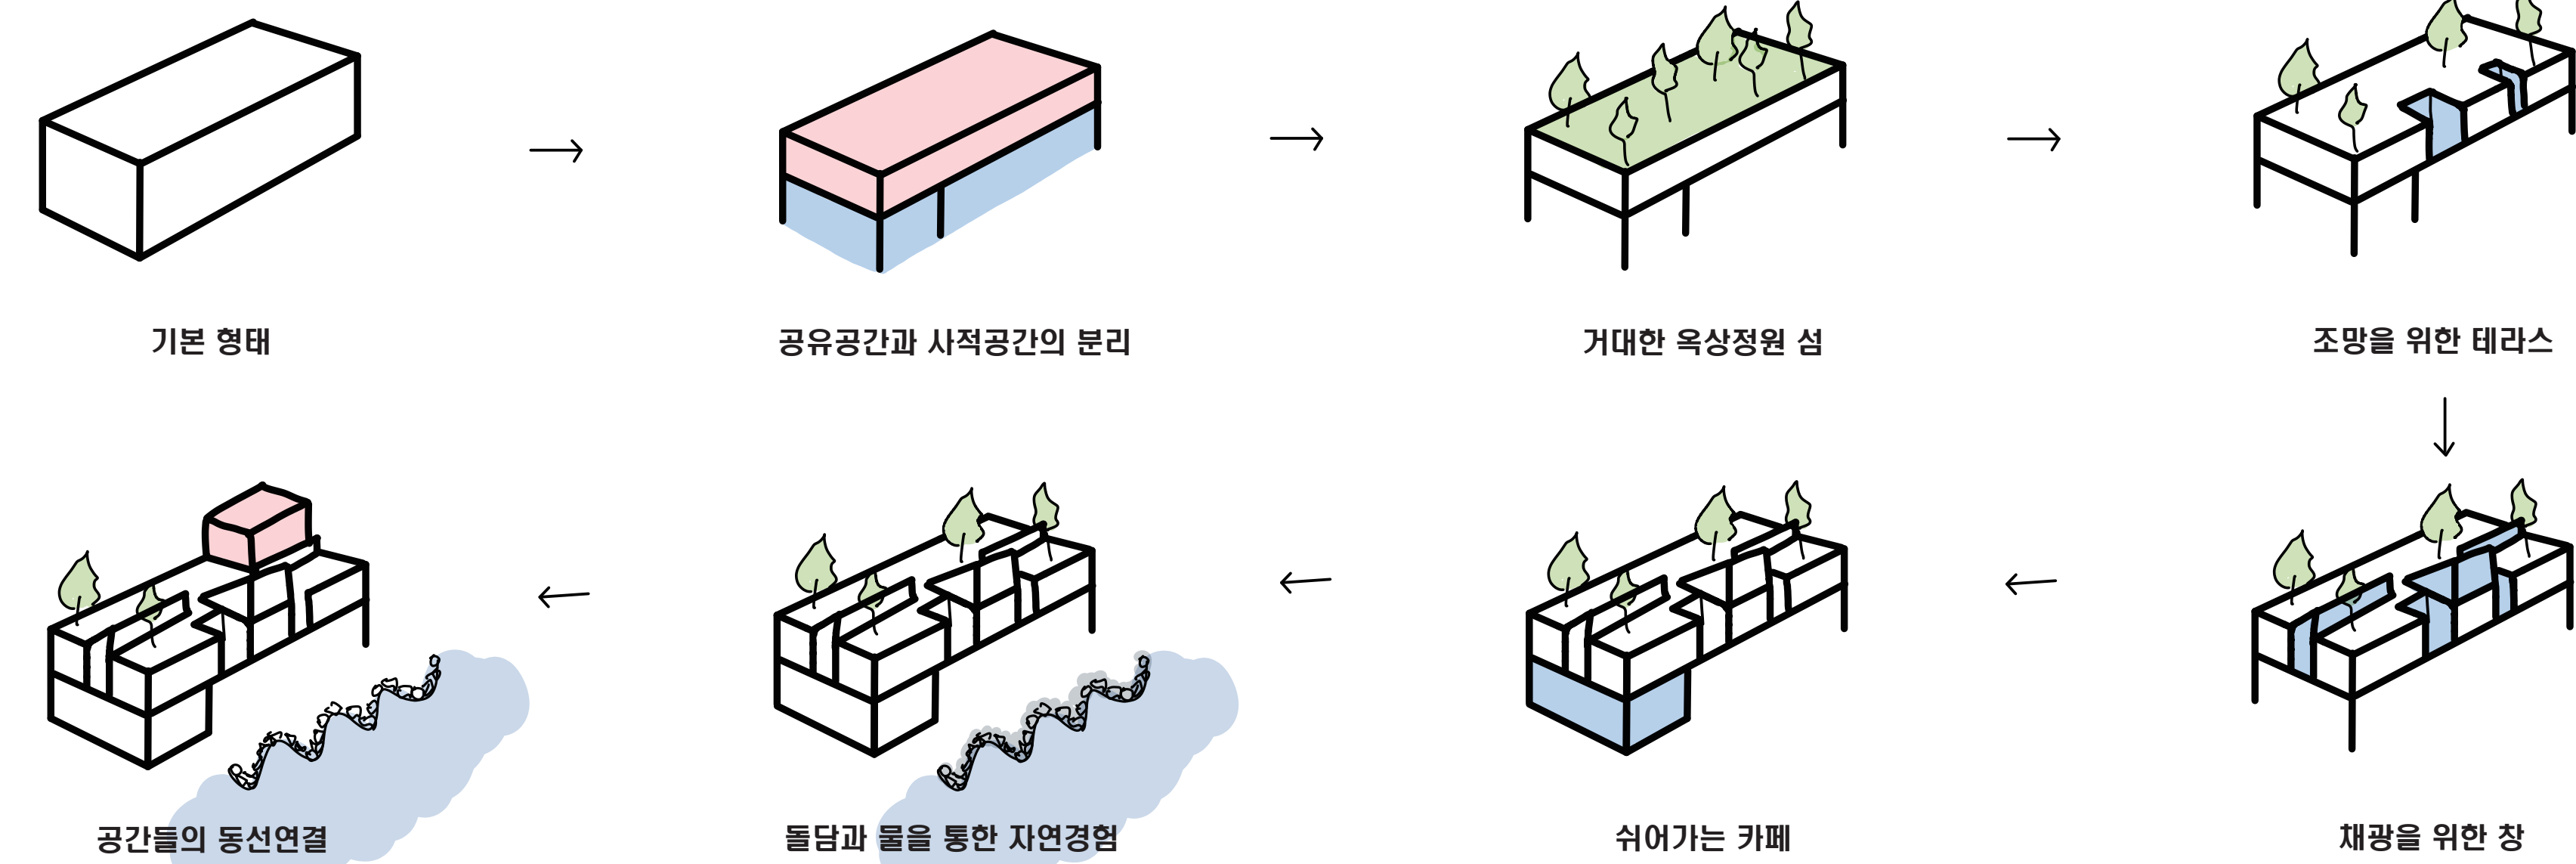

SECTIONS

Scale : 1/100

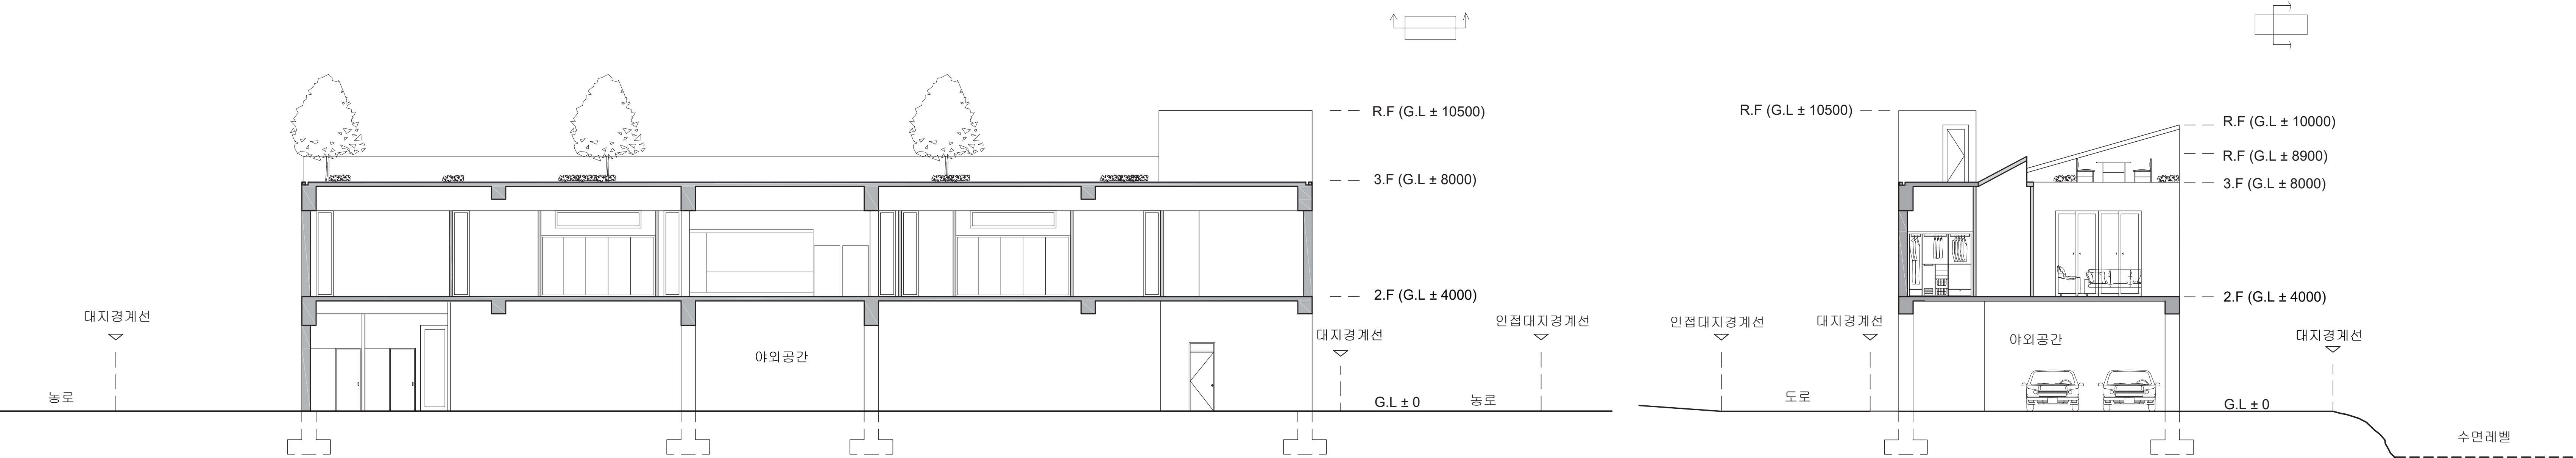

EVEATIONS

Scale : 1/200

