

사이집

SYNOPSIS

대지위치 : 충청남도 아산시 배방읍 합필 1283, 1284
대지 면적 : 483.07㎡
연면적 : 330㎡
건축면적 : 274.42㎡
용적율 : 56.81%
용적율 : 58.23% (다락방 제외)
건축 규모 : 지상 2층, 다락방
주차대수 : 2대



SITE PLAN SCALE:1/200




CLIENT(재혼가정)

- 아빠 48
탁구 강사 (전직 탁구선수)
- 아들 17
고등학교 (장래희망: 유치원 교사)
- 엄마(새엄마) 45
베이킹 강사
- 딸(이복동생) 5
유치원생


CONCEPT




SITE ANALYSIS

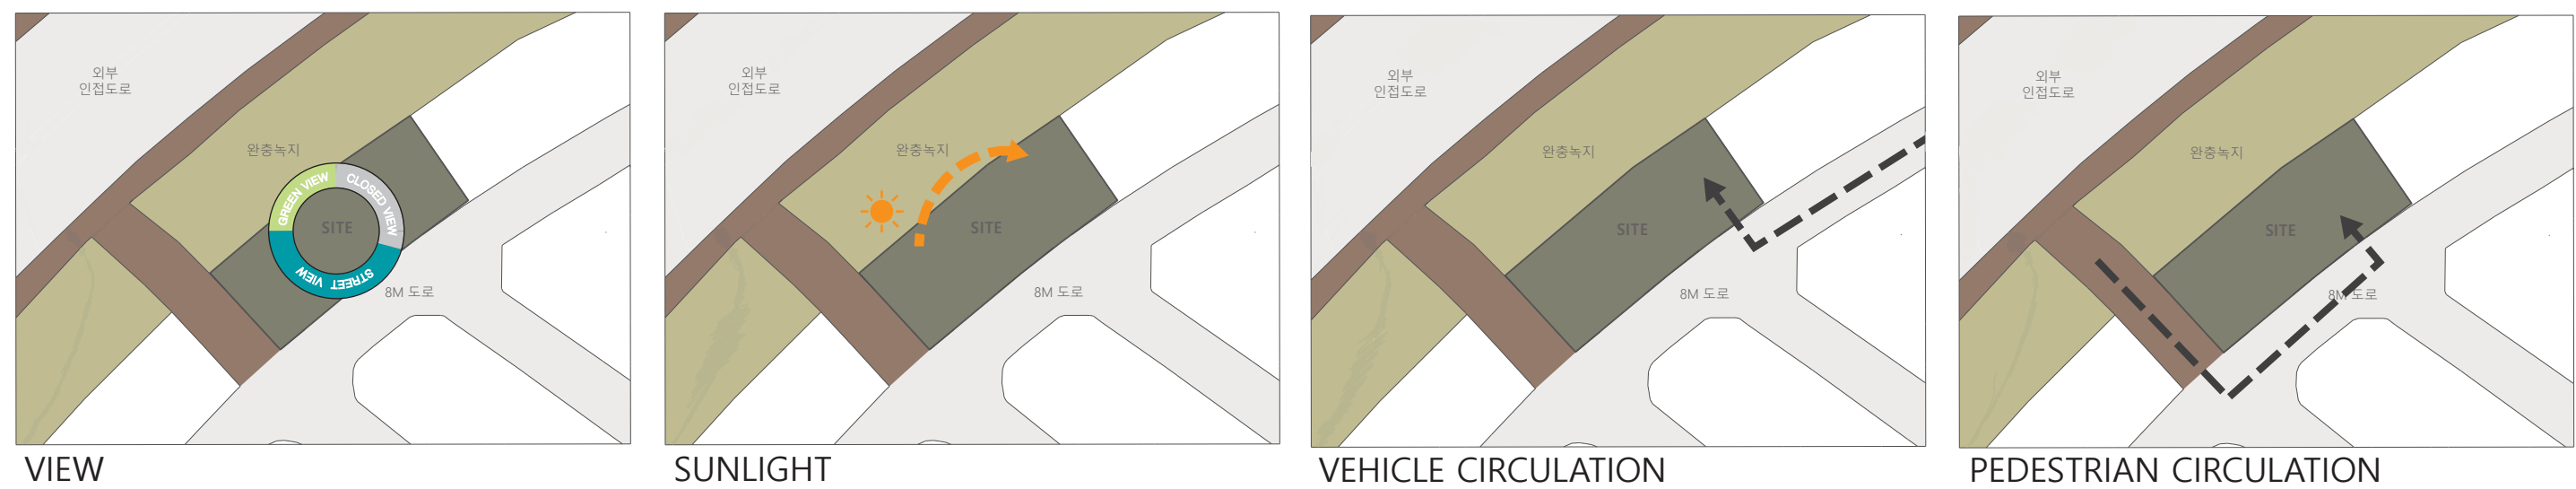

SITE SECTION

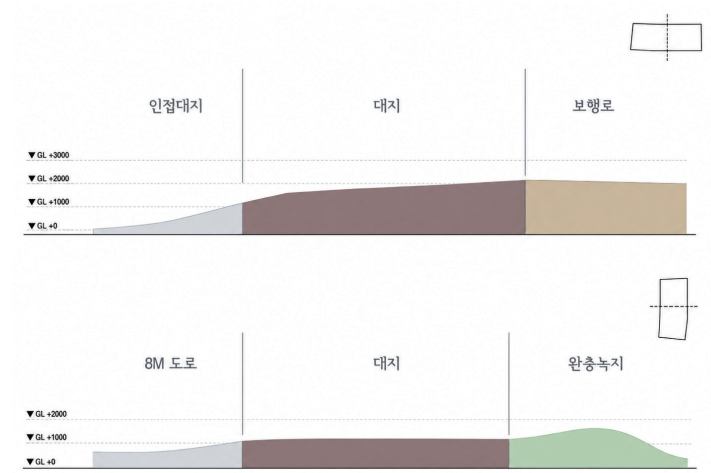


DESIGN PROCESS

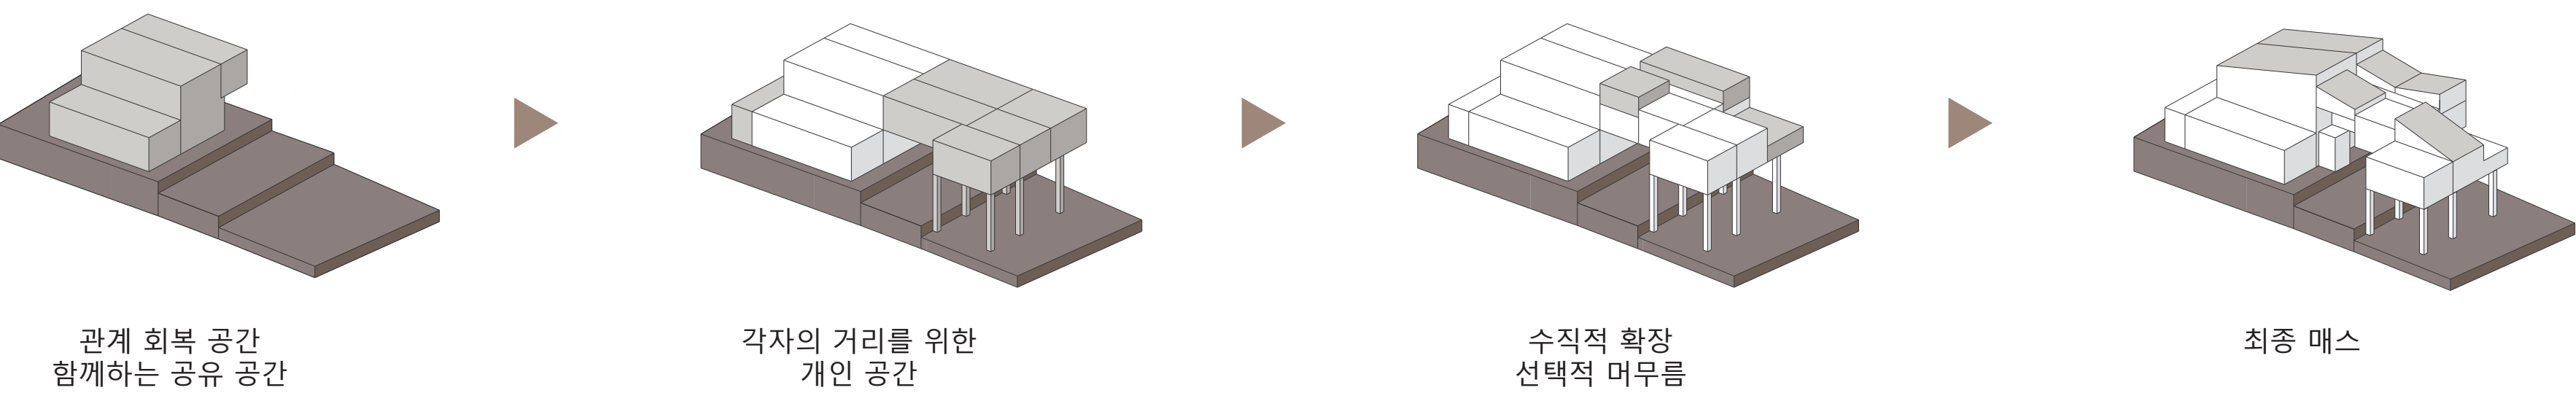



MODEL




PERSPECTIVE

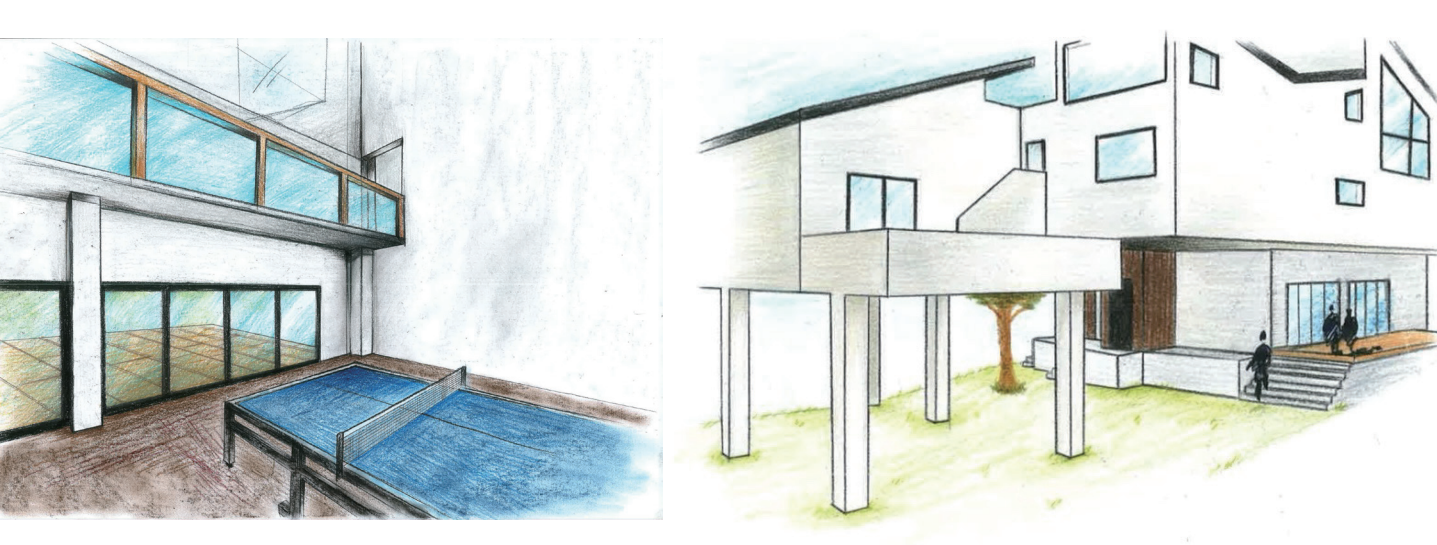


SECTION SCALE:1/100

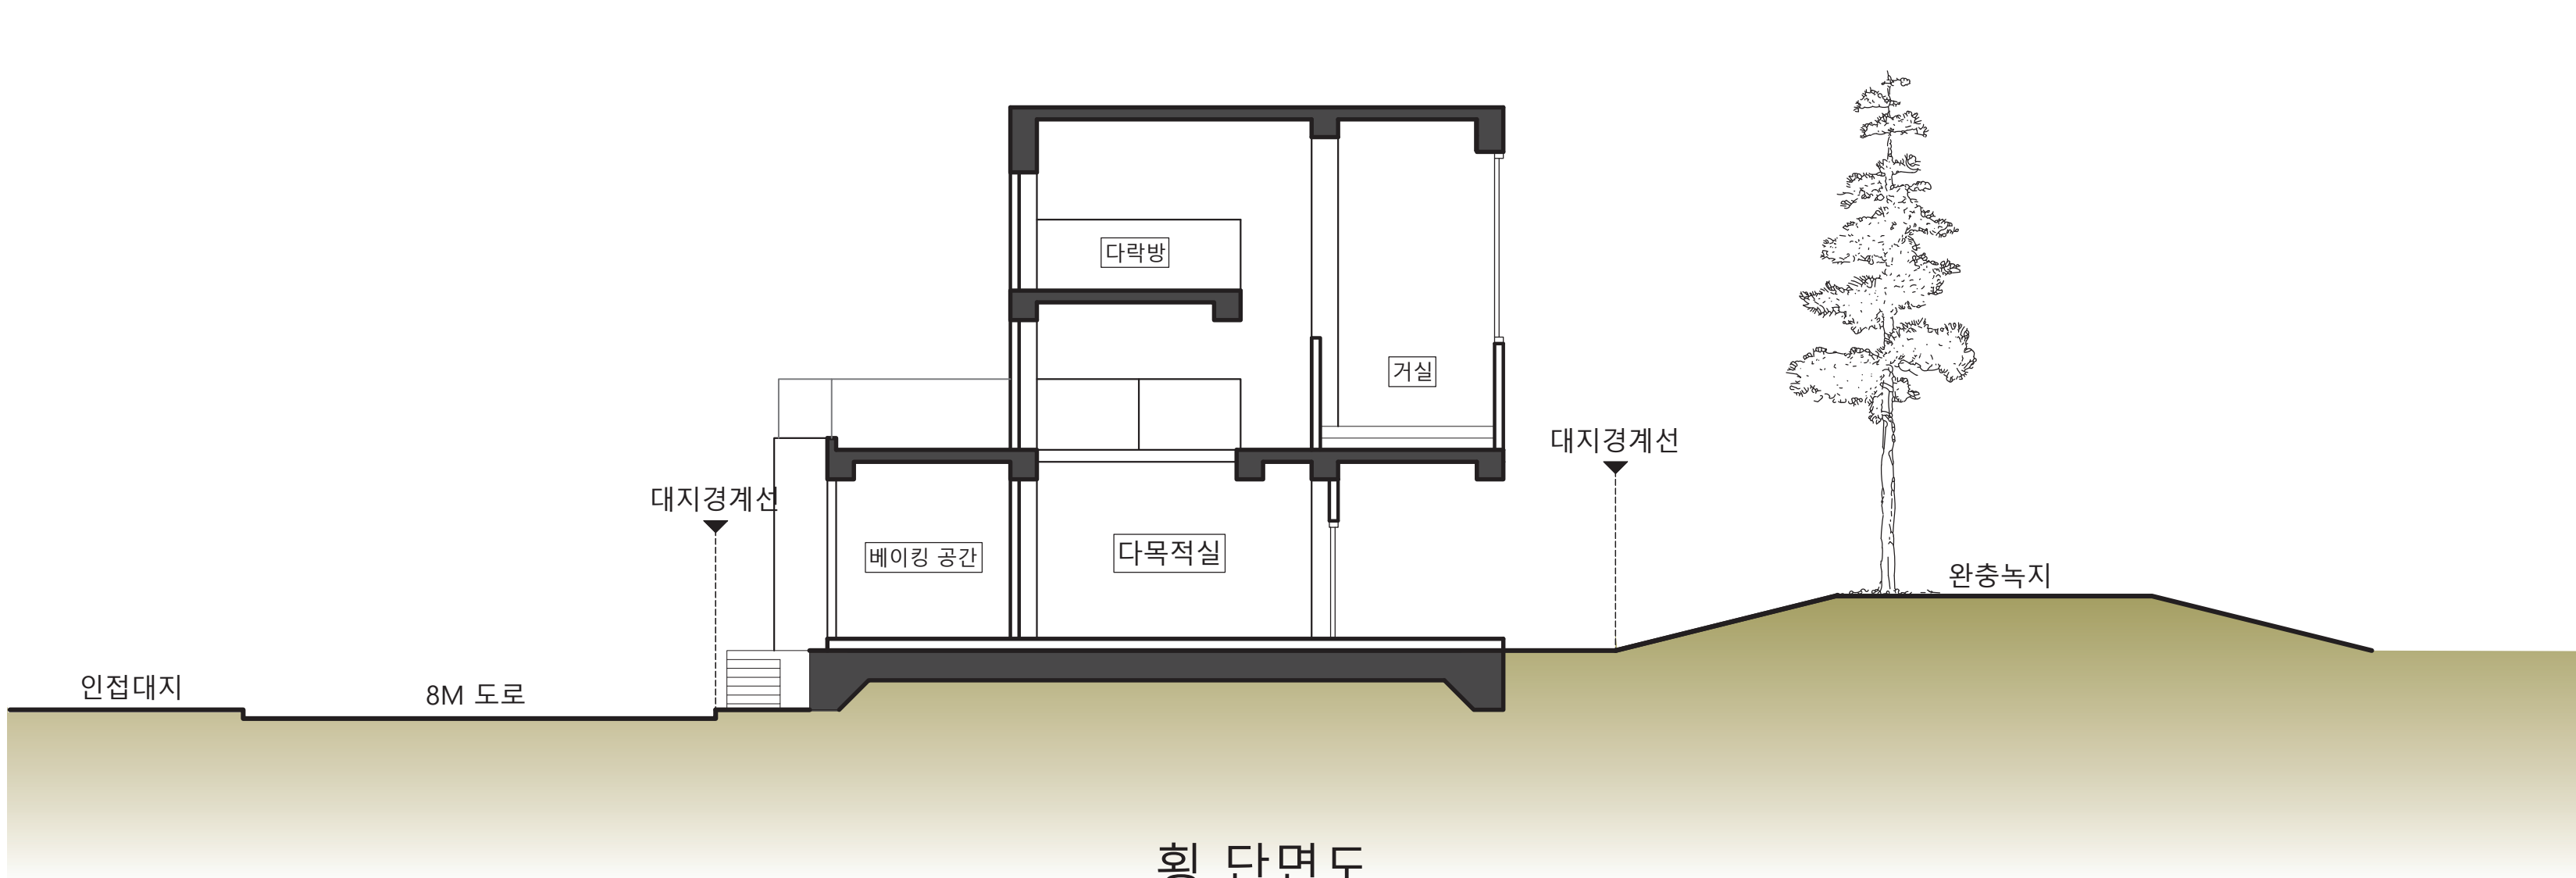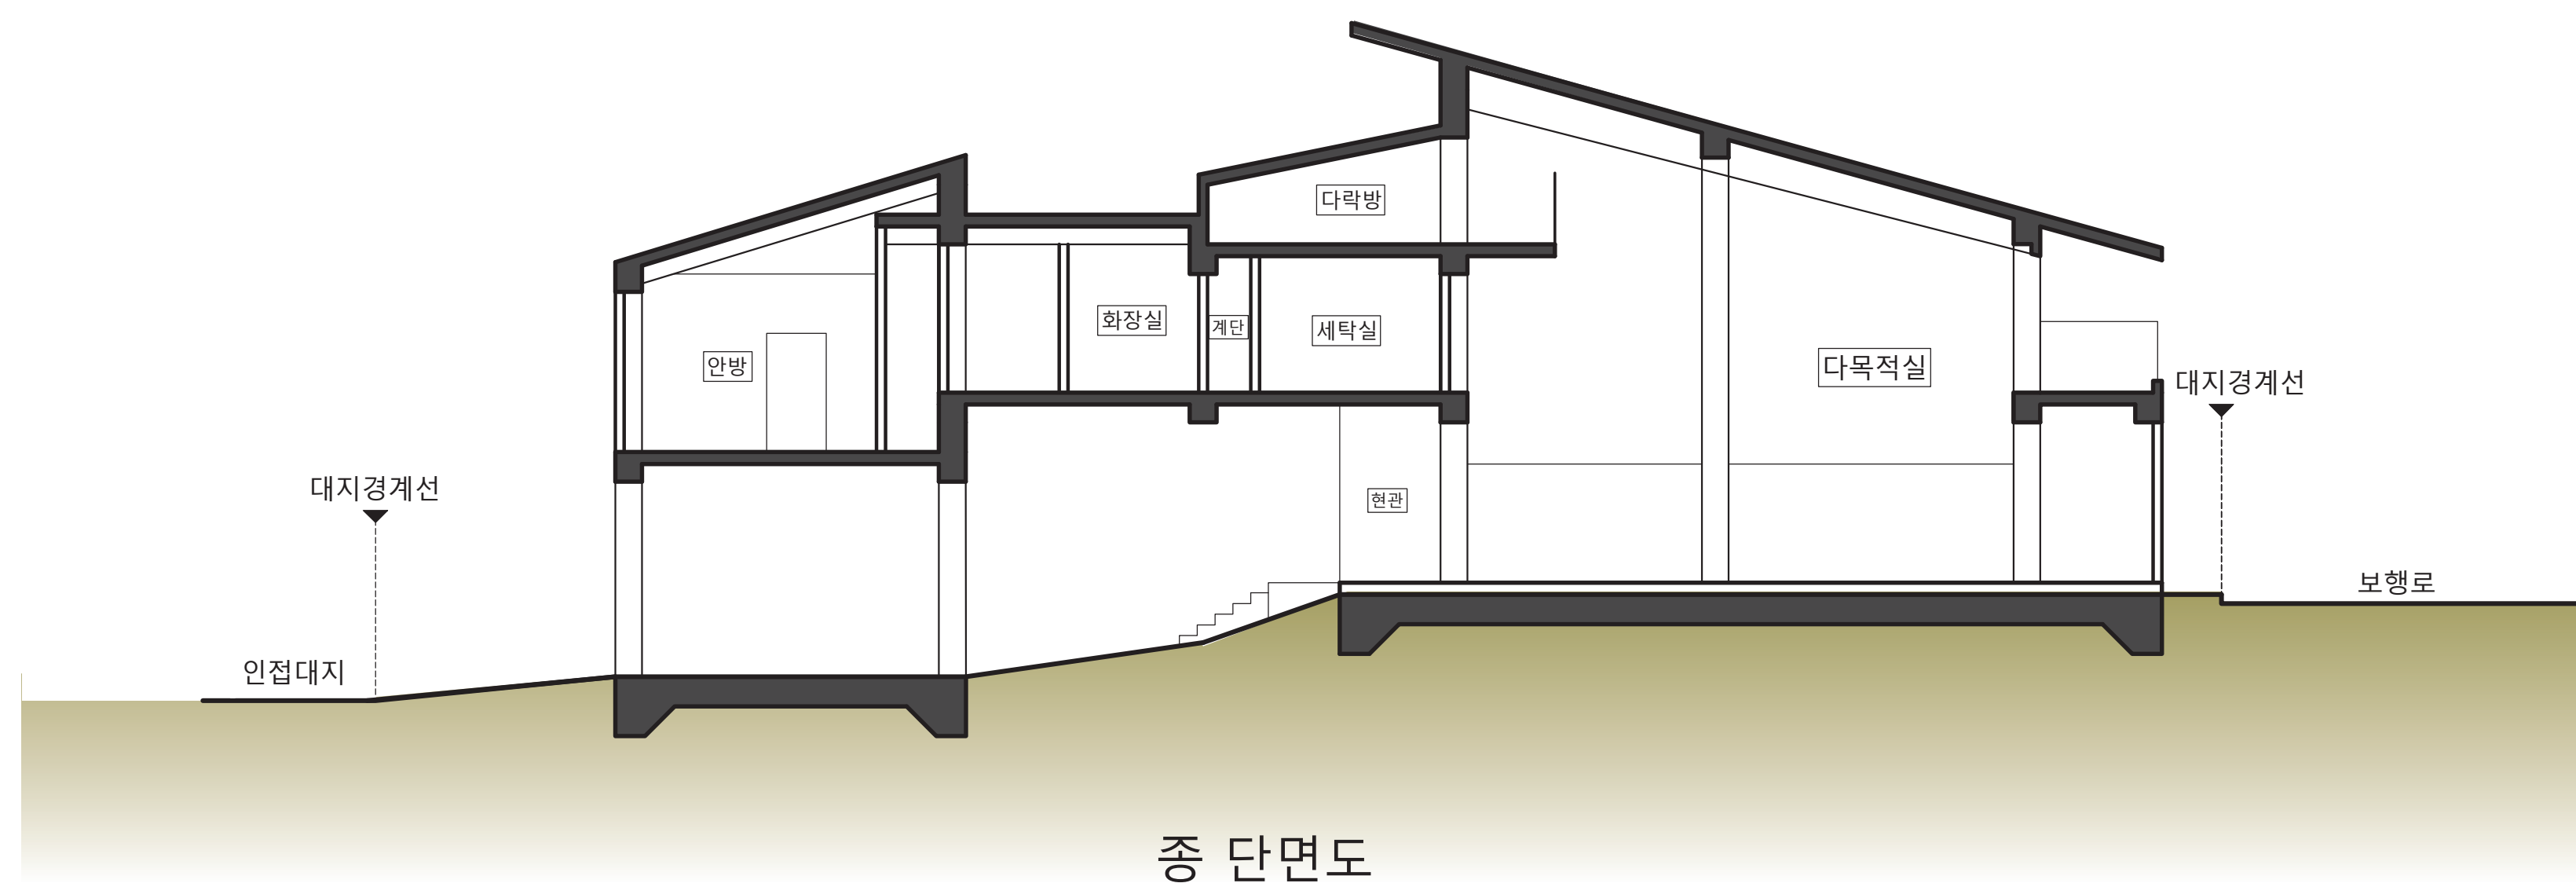

ELEVATION SCALE:1/150

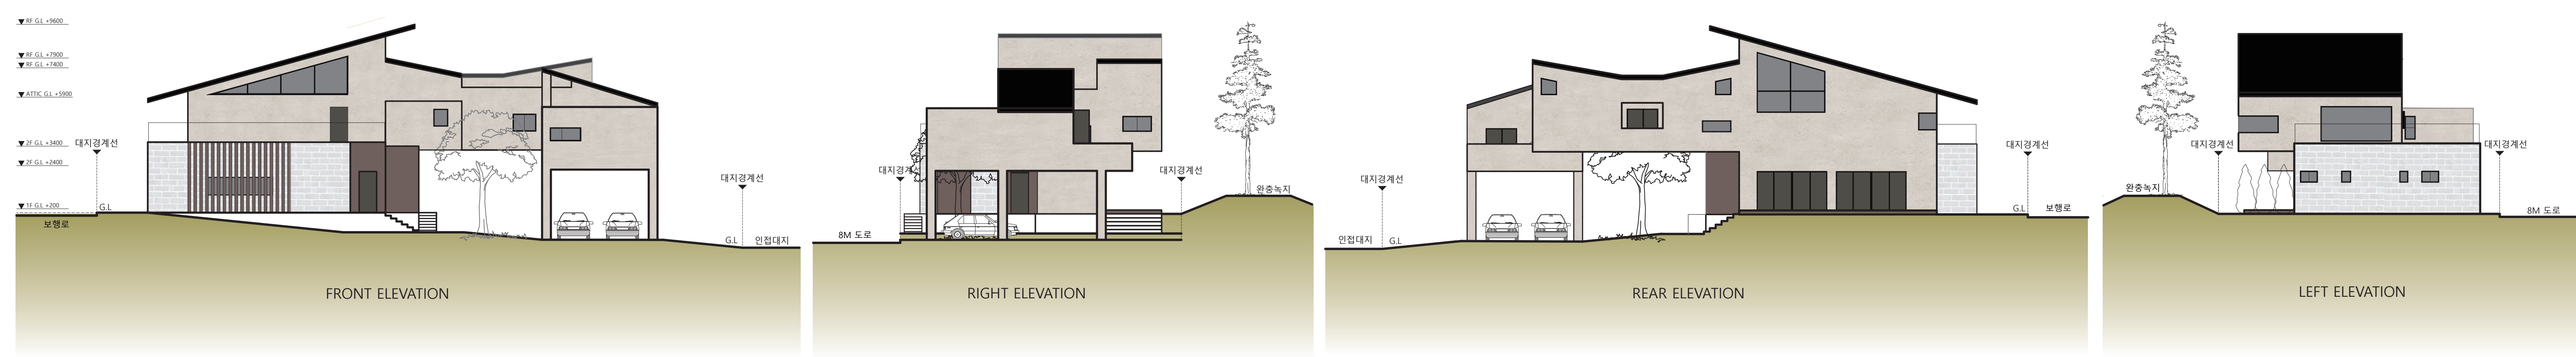

1st FLOOR PLAN SCALE:1/100

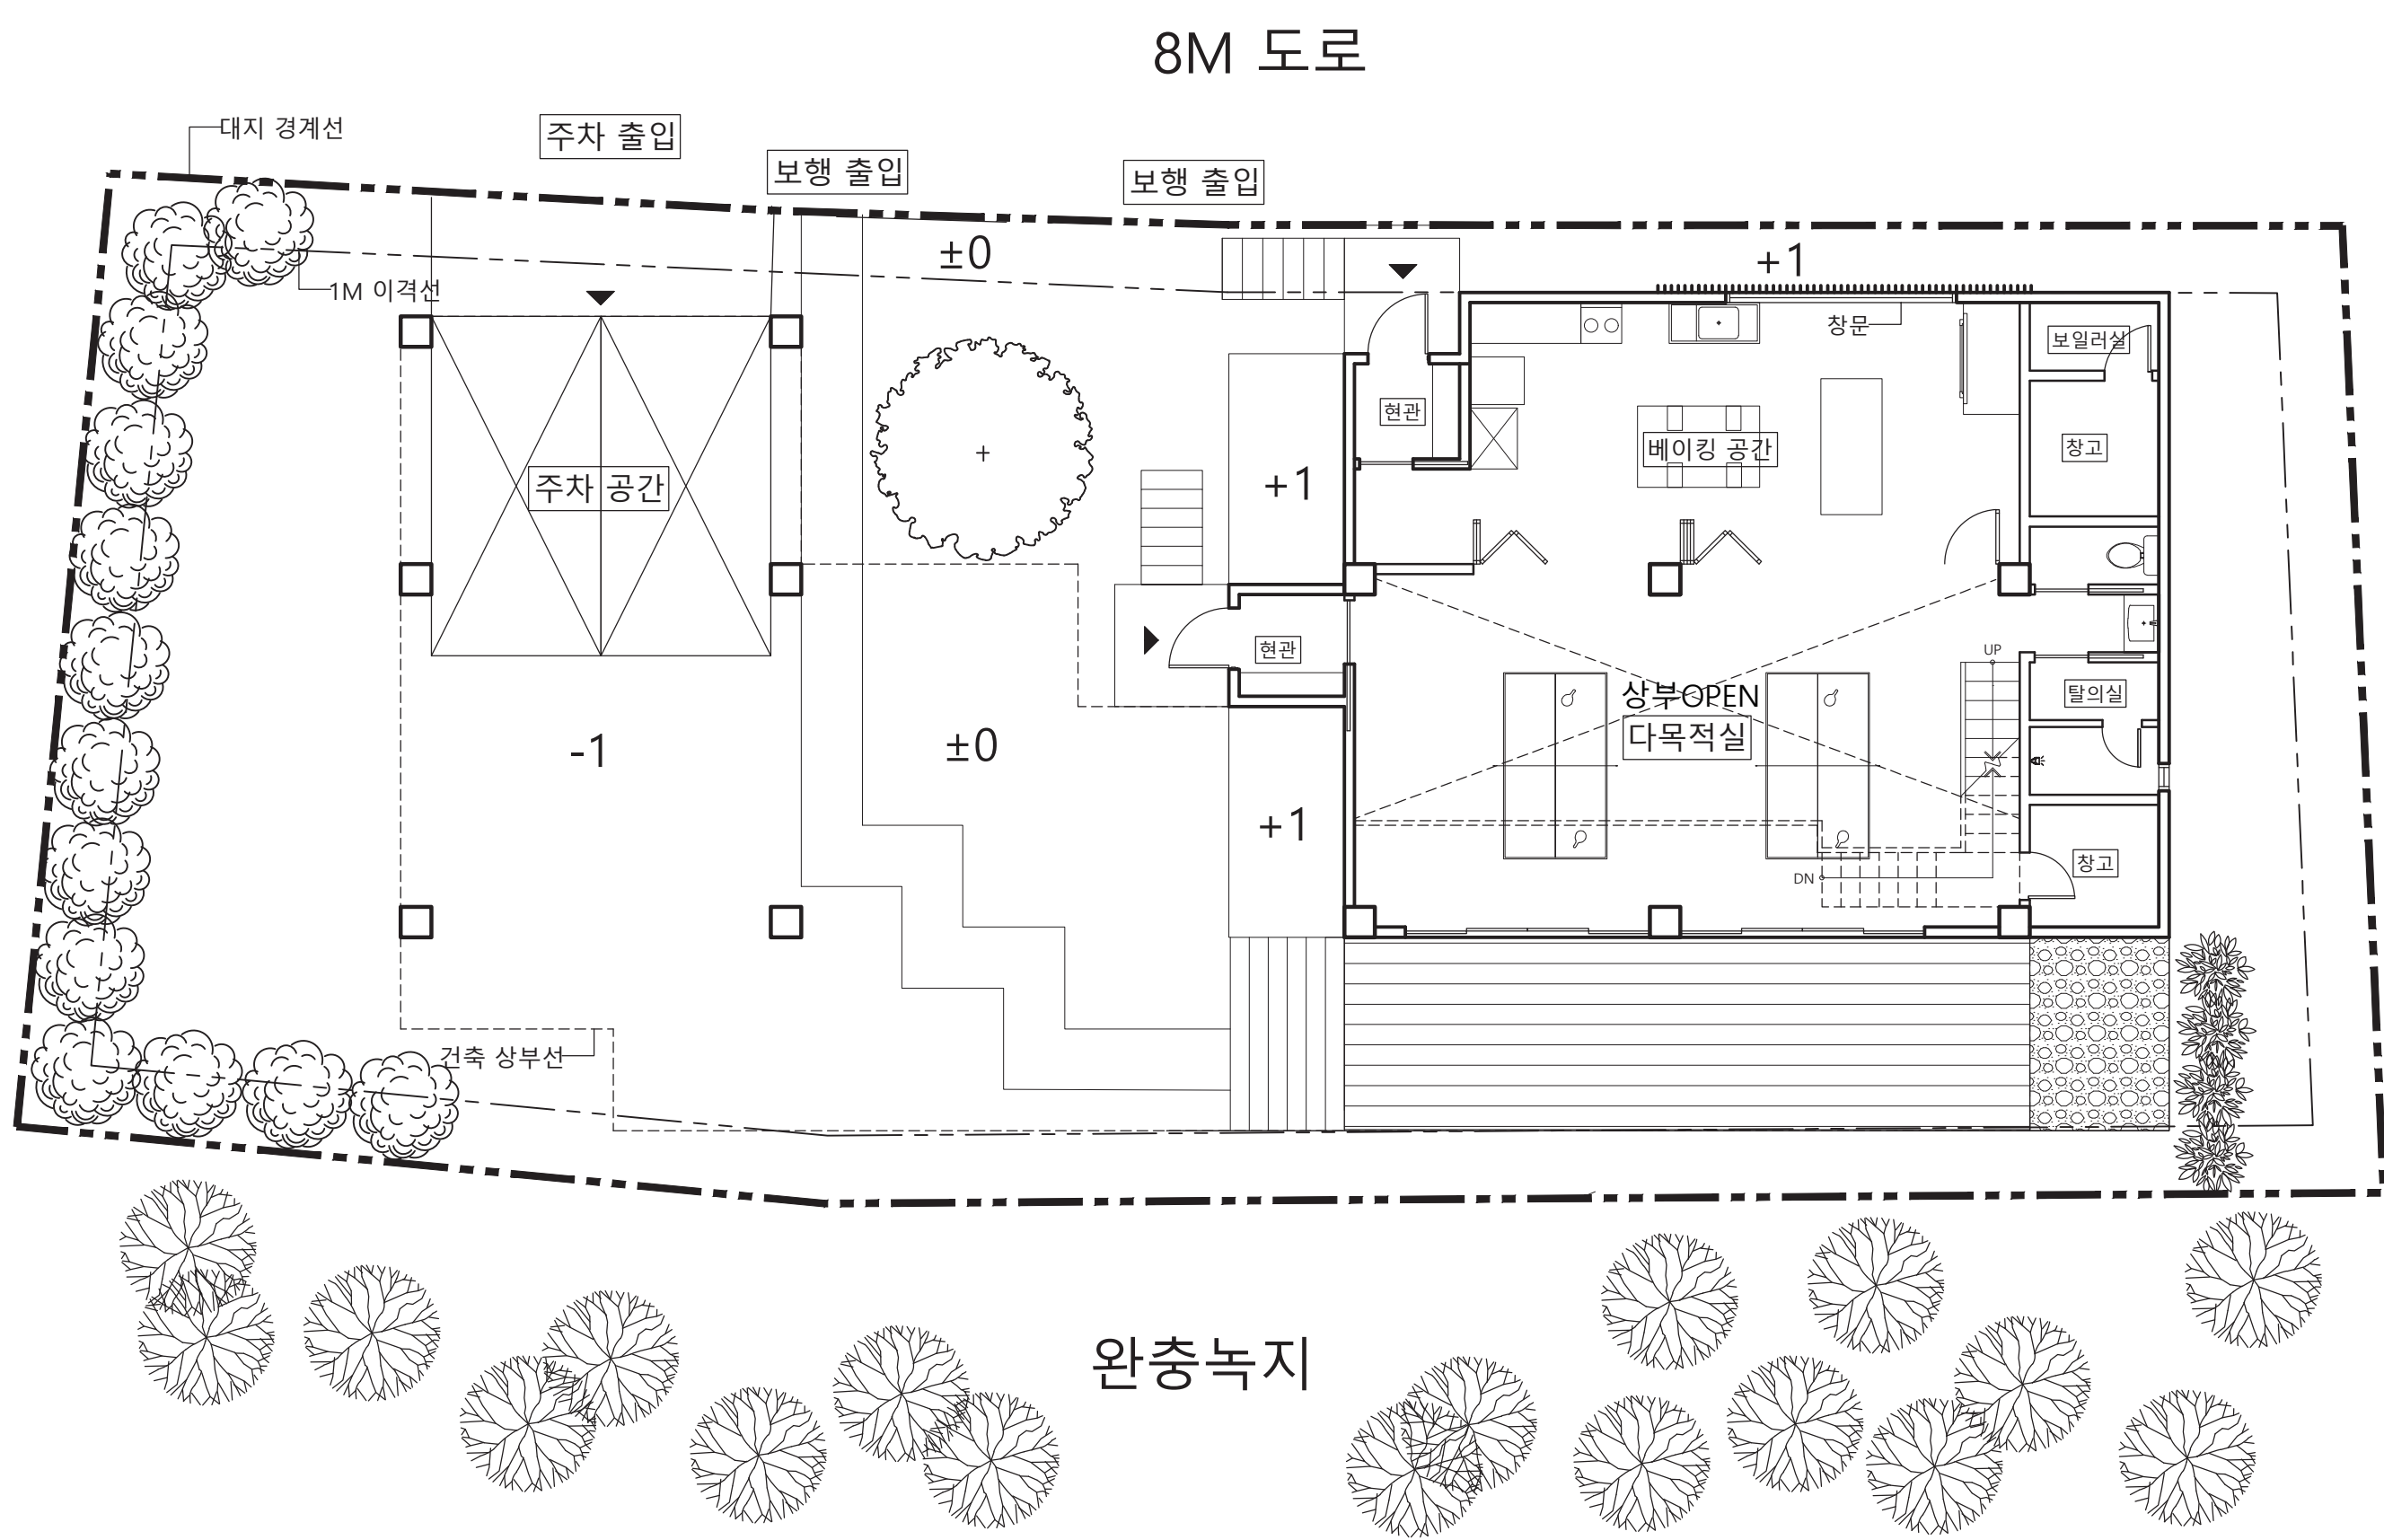

2nd FLOOR PLAN SCALE:1/100

