

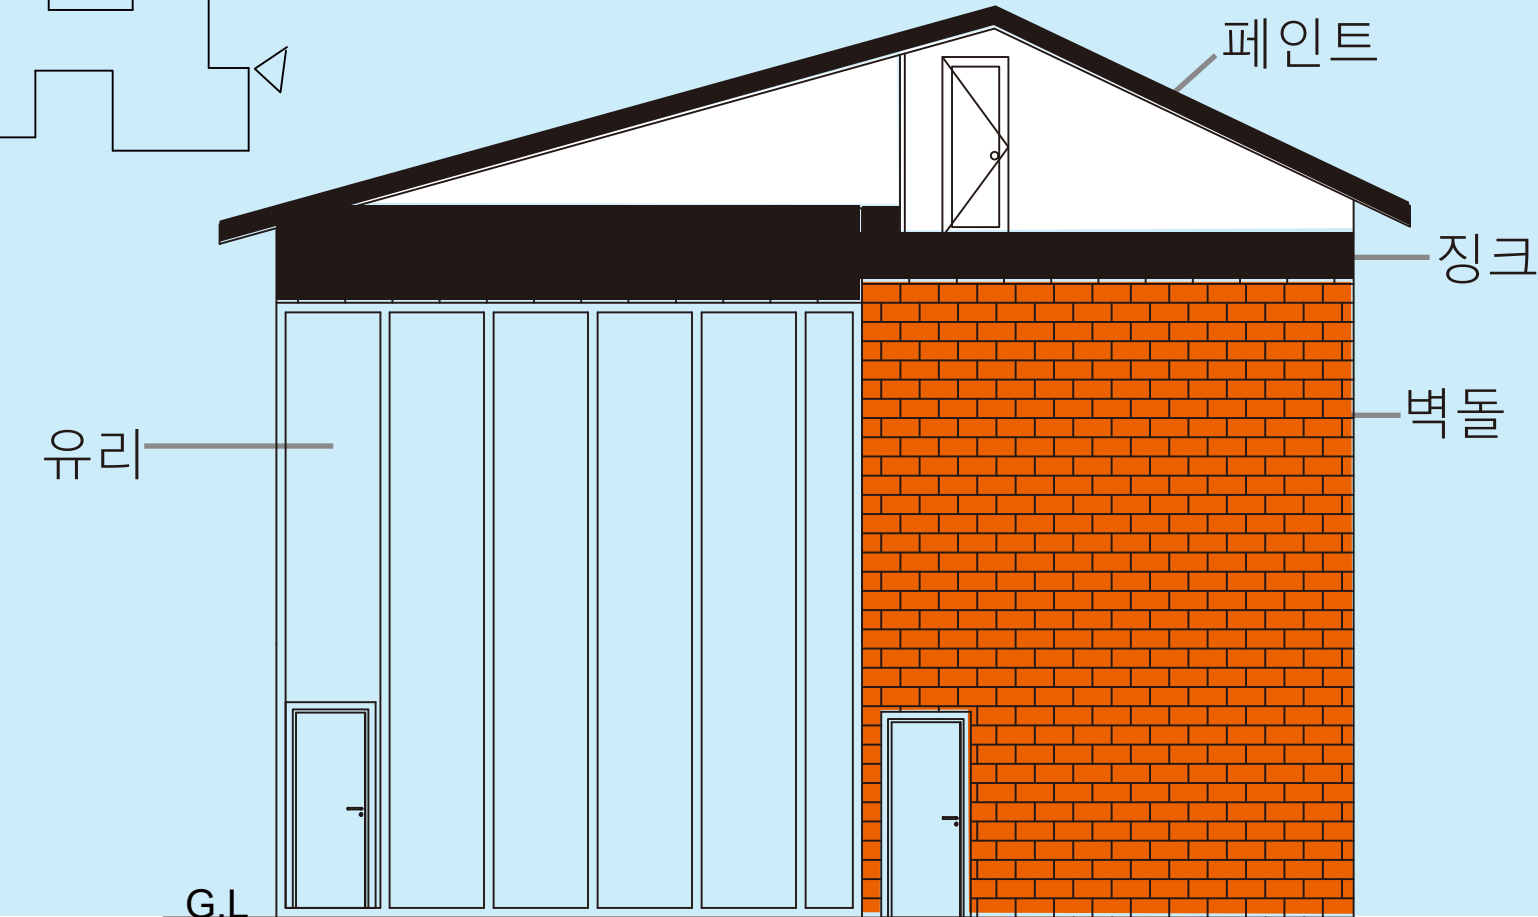
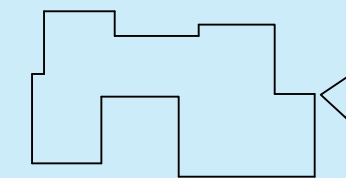




ELEVATION SCALE : 1/80

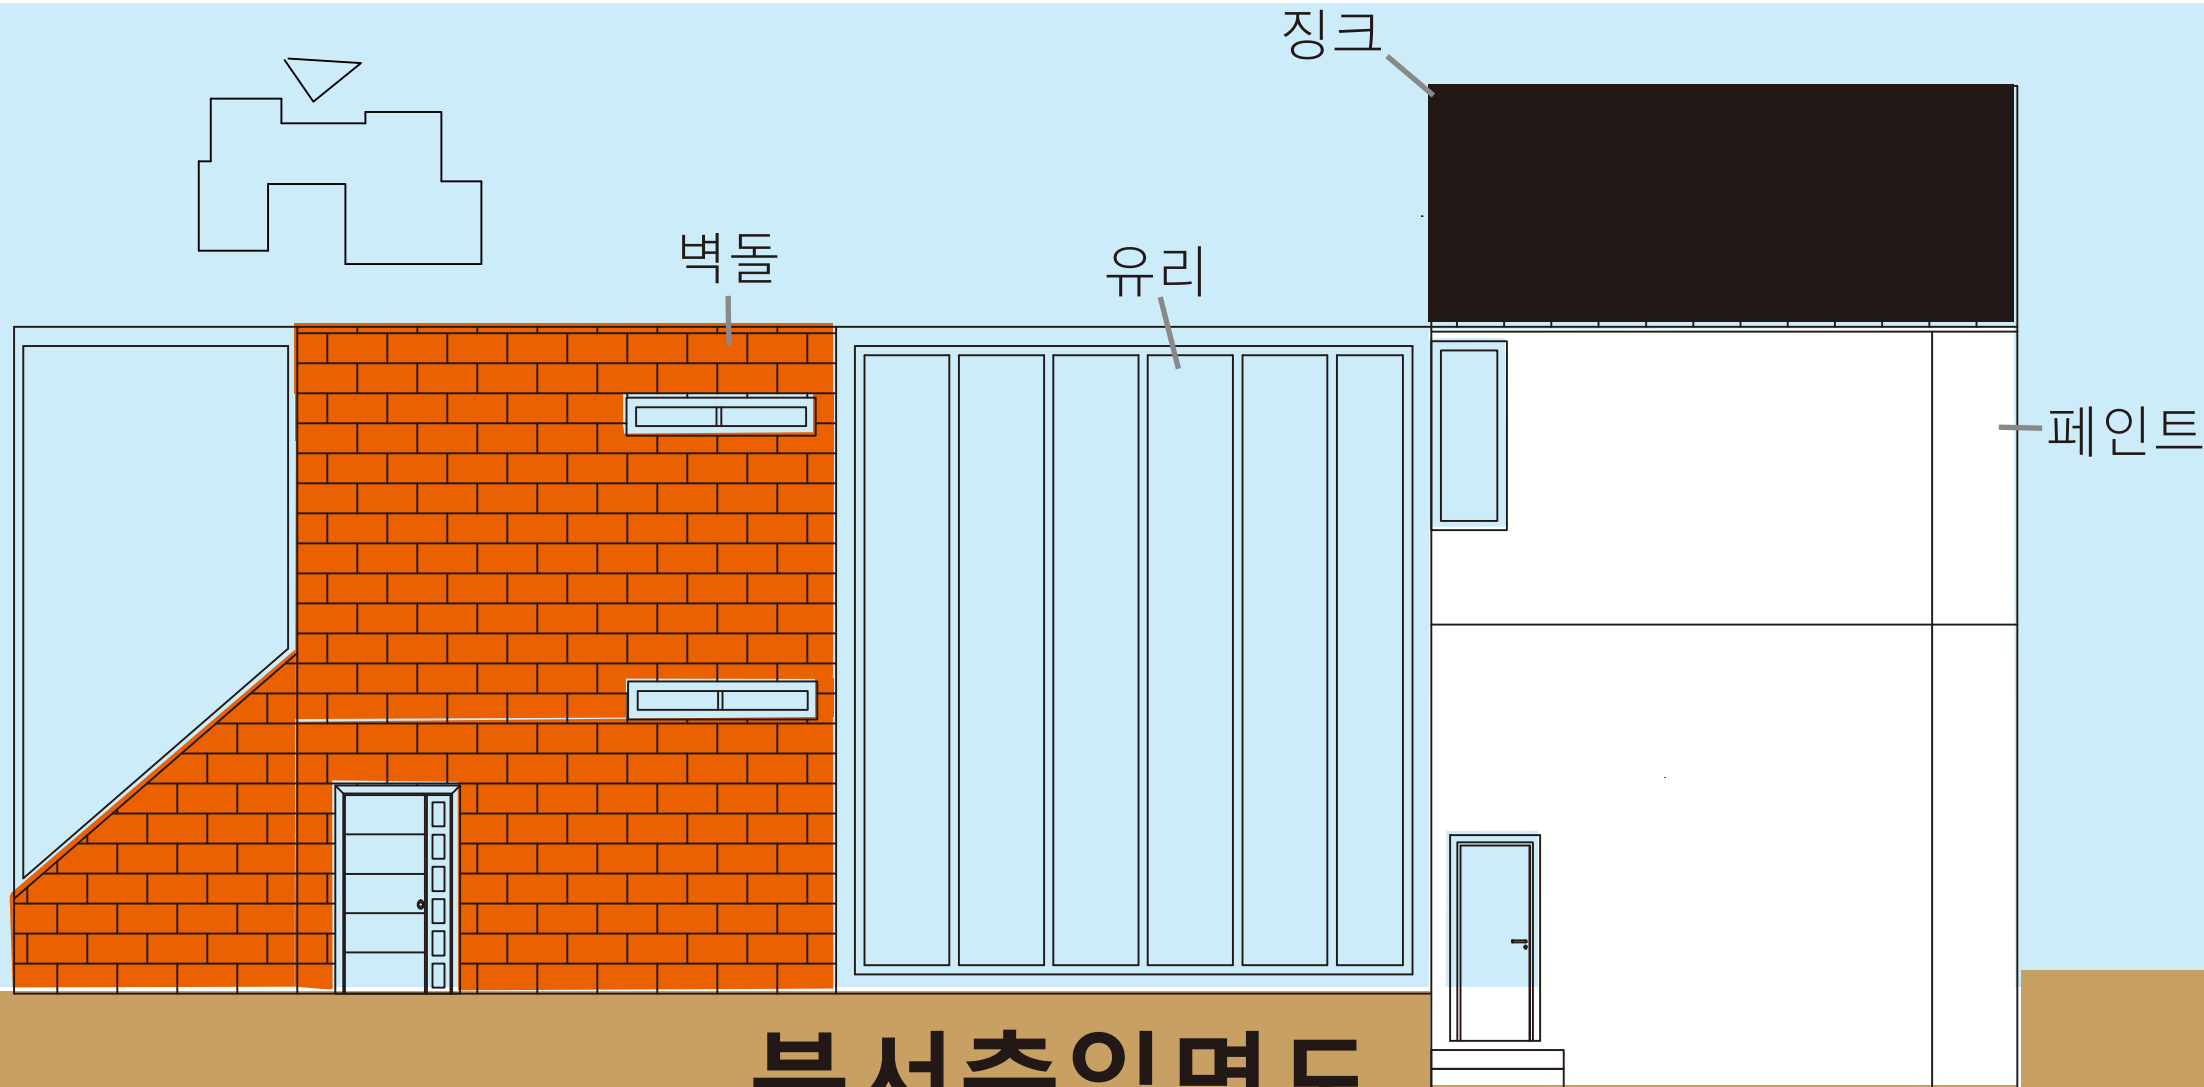

북동측입면도

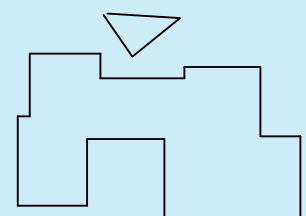

북서측입면도

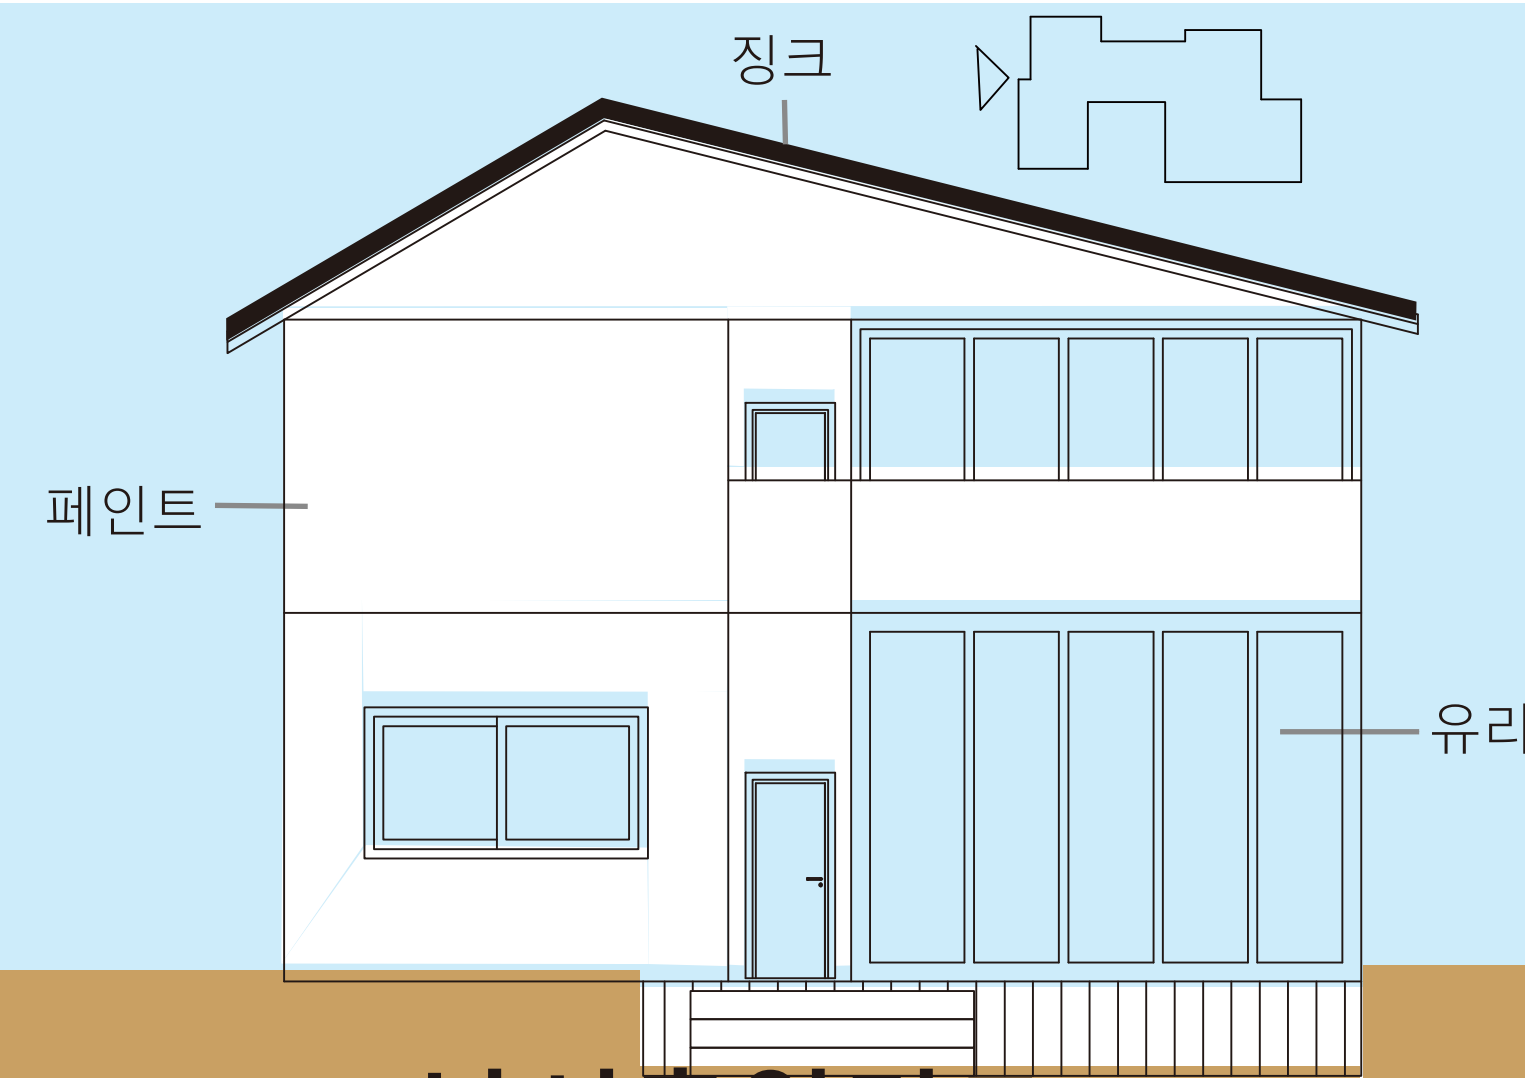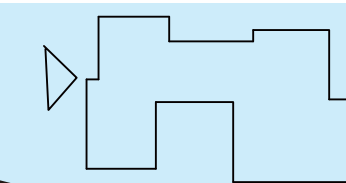

남서측입면도