



SYNOPSIS
위치: 충남 아산시 신창면 읍내리 509-4 외 일원
대지면적: 8,645.5㎡
건축면적: 1,662.6㎡
연면적: 3,843.2㎡
건폐율: 19.2% (법정 건폐율: 70% 이하)
용적률: 44.5% (법정 용적률: 200% 이하)

LINK : CUMMUNITY

다양한 문화와 세대를 연결하는 다문화 커뮤니티 허브

PROLOGUE


충청남도 아산시 신창면 읍내리는 순천향대학교와 인접해 있어 대학생과 청년층의 유입이 지속적으로 이루어지고 있으며, 현대자동차 아산공장 및 주변 산업단지의 영향으로 외국인 근로자와 다문화 가구의 비율이 꾸준히 증가하고 있다. 특히 다양한 국적의 주민들이 정착하면서 신창면은 충남 지역 내 대표적인 다문화 거주지역으로 성장하였으나, 서로 다른 문화와 세대가 자연스럽게 교류할 수 있는 공공 커뮤니티 공간은 부족한 실정이다.

다문화 인구 증가와 대학생 유입에도 불구하고 지역 내 교류 공간이 부족하다. 주거지역과 상업지역의 단절로 공동체 활동 및 체류 공간이 미흡하다. 세대·문화 간 소통을 위한 지역 거점시설이 필요하다.

DESIGN KEYWORD




CONCEPT

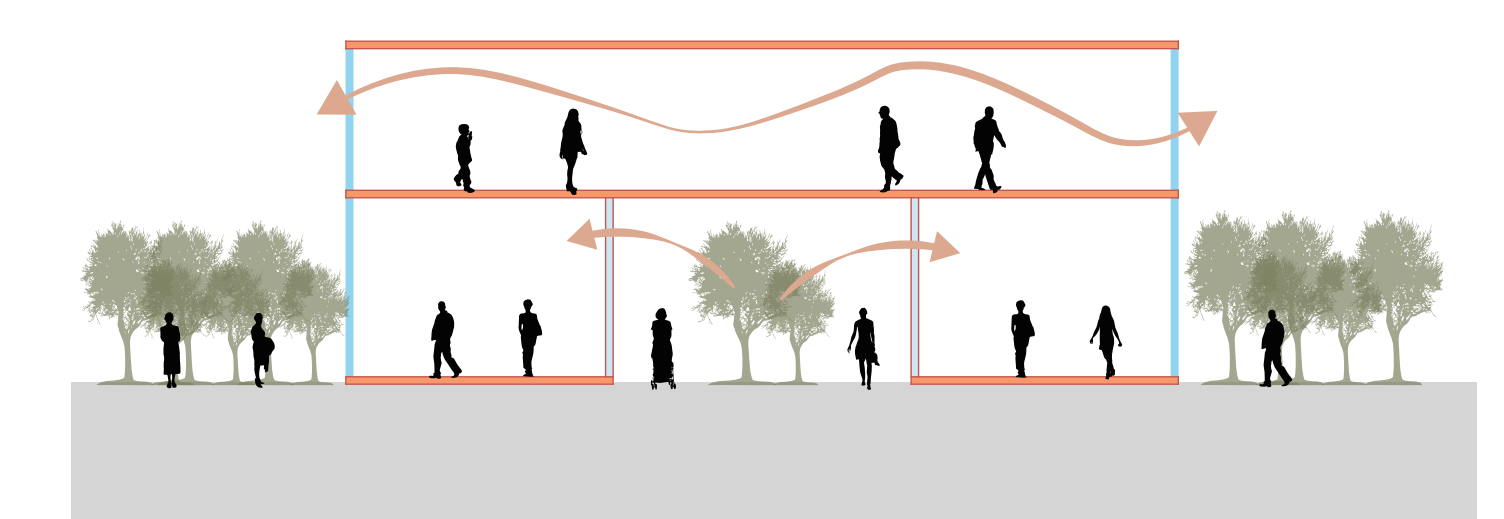

건물은 분리된 매스를 연결하여 각 프로그램의 독립성을 확보하는 동시에, 그 사이에 형성되는 외부 공간과 브릿지를 통해 다양한 만남과 교류가 발생할 수 있도록 계획하였다. 또 한 건축 내부와 외부를 유기적으로 연결하여 이용자들이 자유롭게 머물고 활동할 수 있는 열린 커뮤니티 환경을 조성하였다.

MASS PROCESS

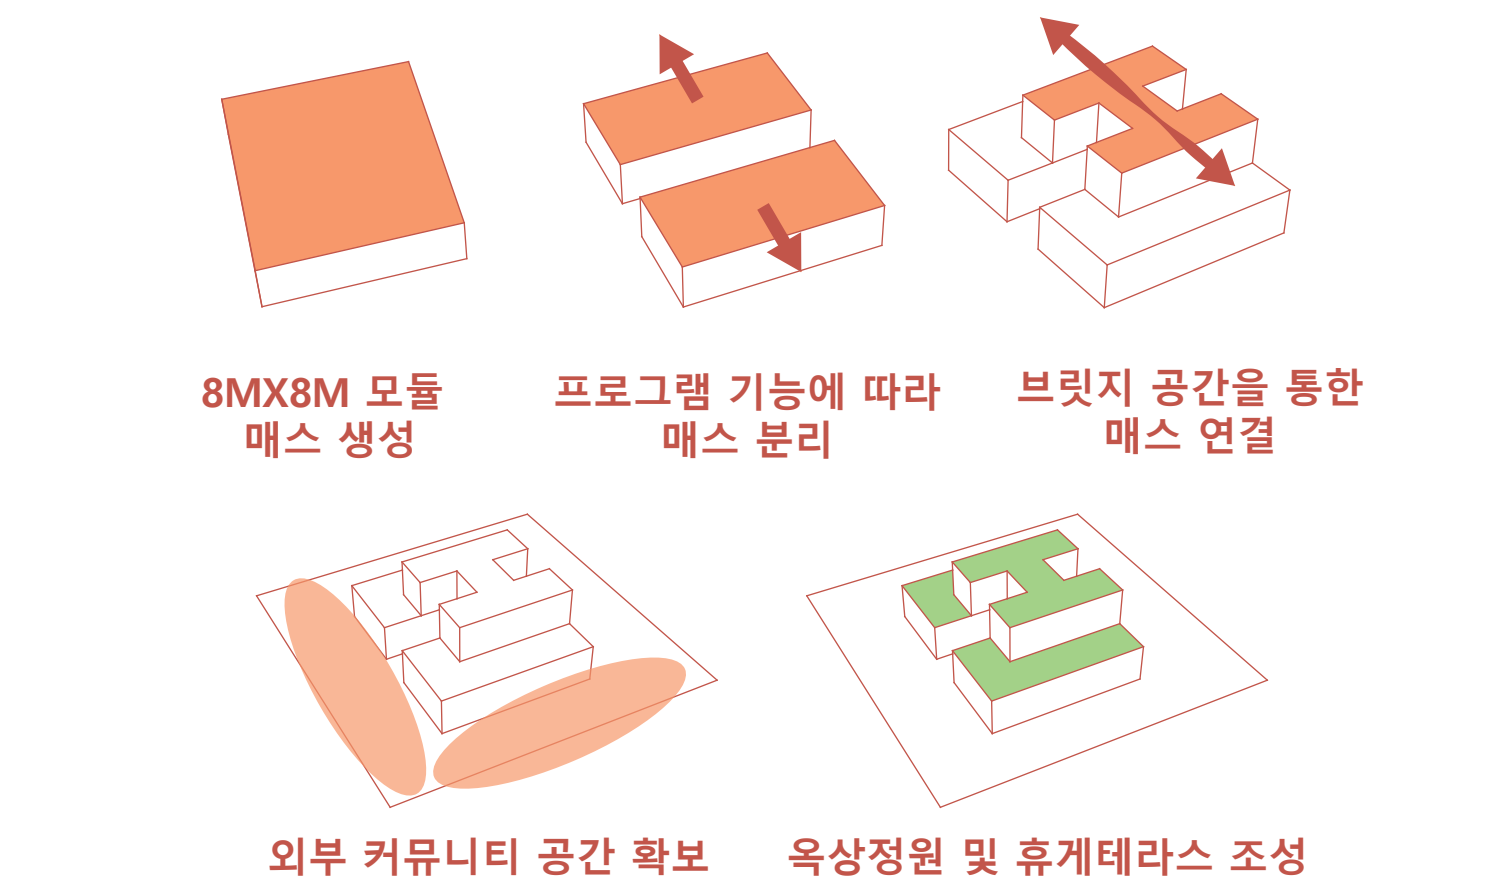

EXTERIOR SPACE




열린광장(야외공연장)



공유텃밭정원

PROGRAM

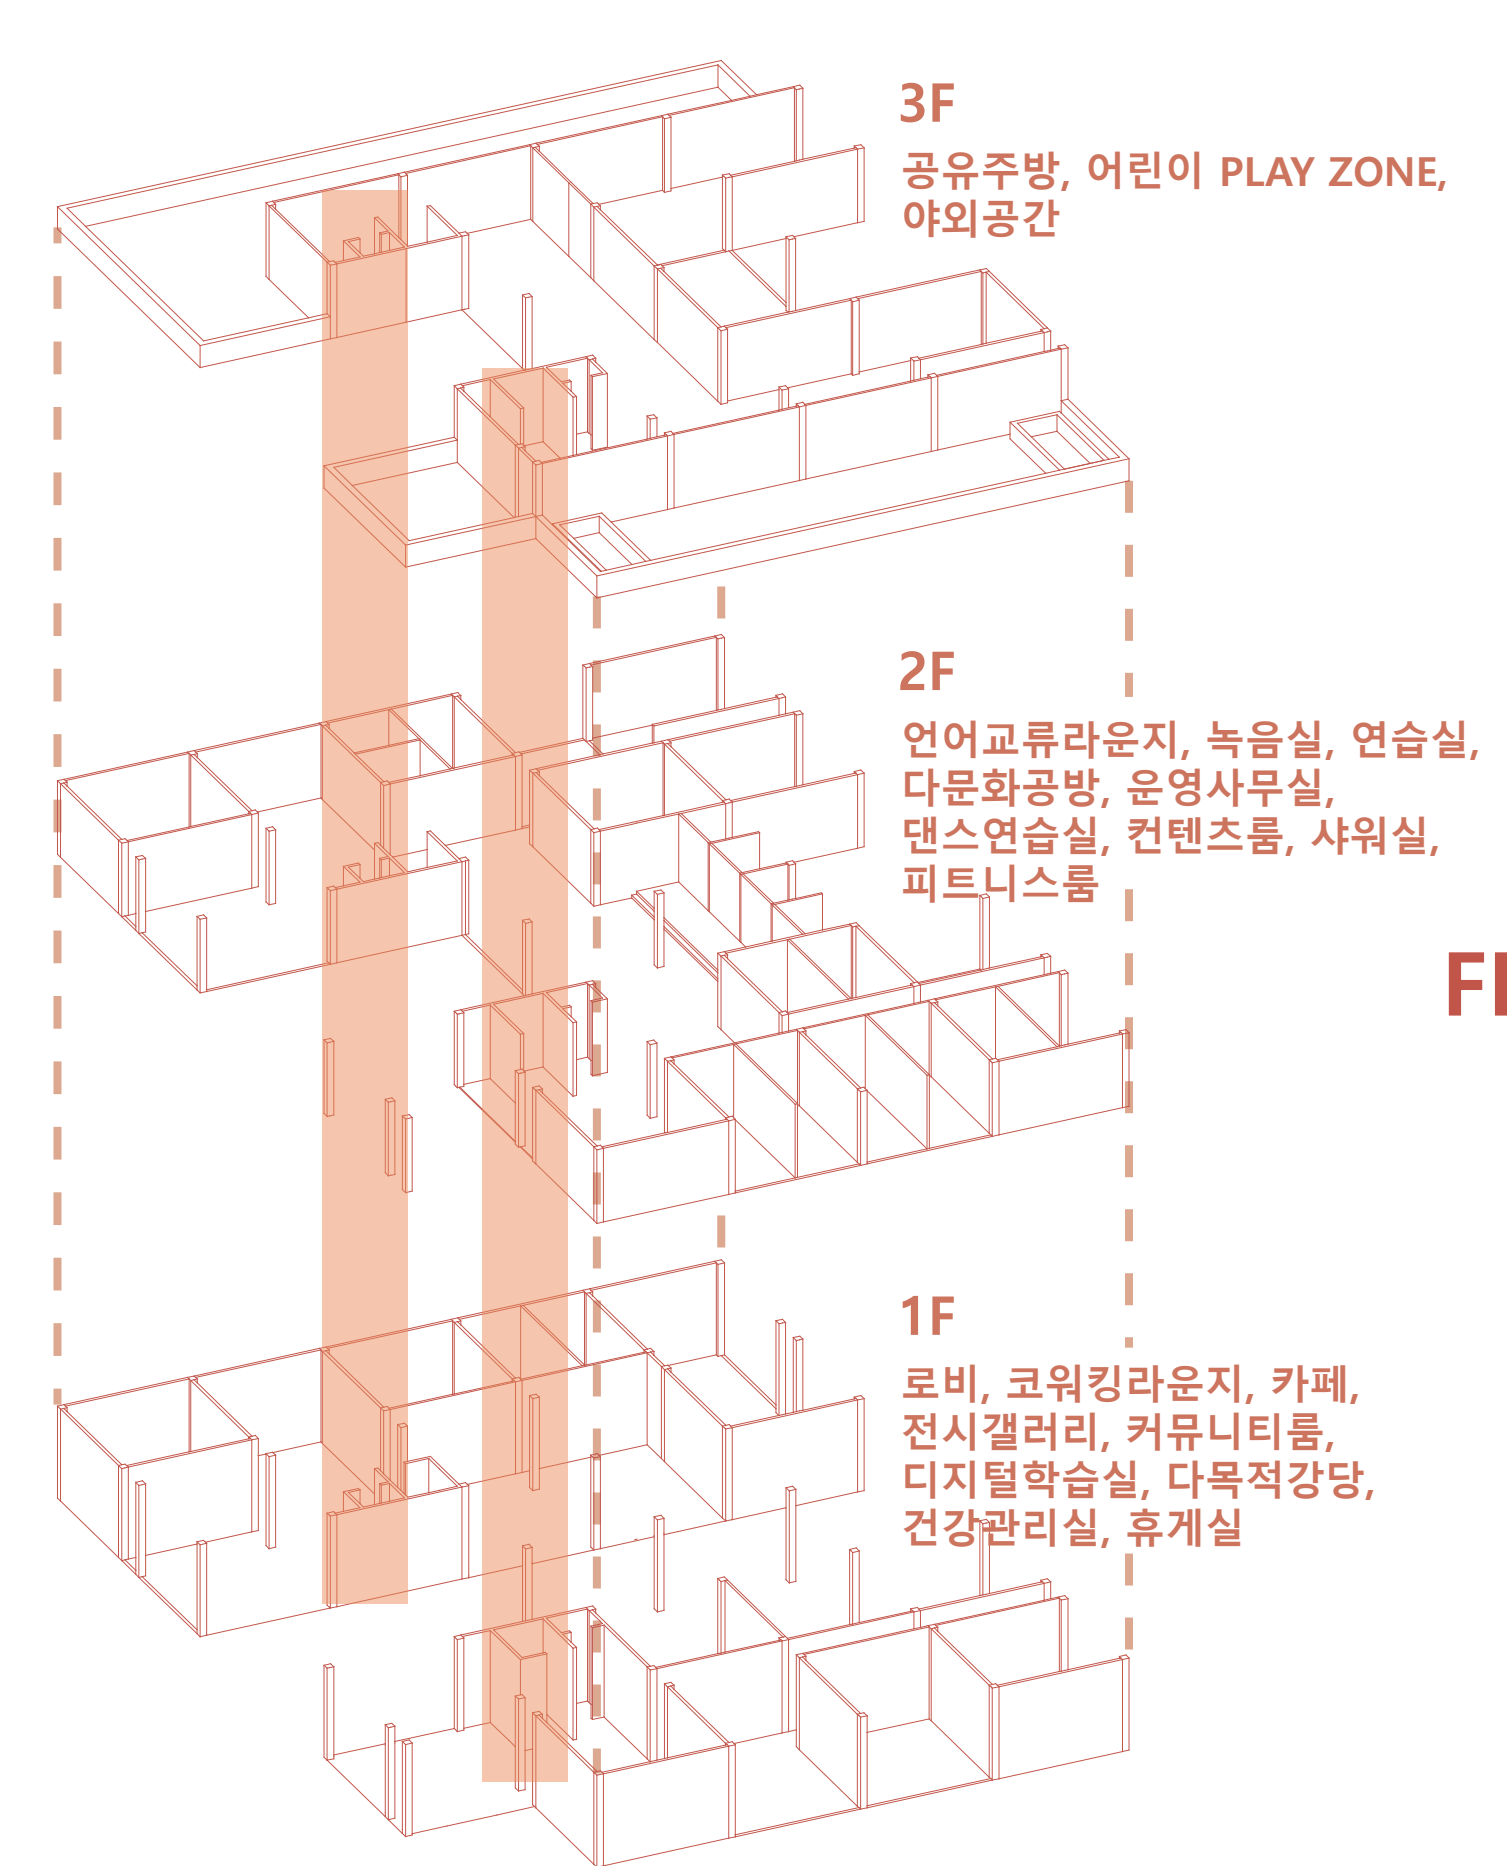

ECO-FRIENDLY



INTERIOR SPACE



1층 카페 (스텝데칸카페)





2층 언어교류라운지


SITE PLAN (SCALE: 1/500)




FLOOR PLAN (SCALE: 1/350)

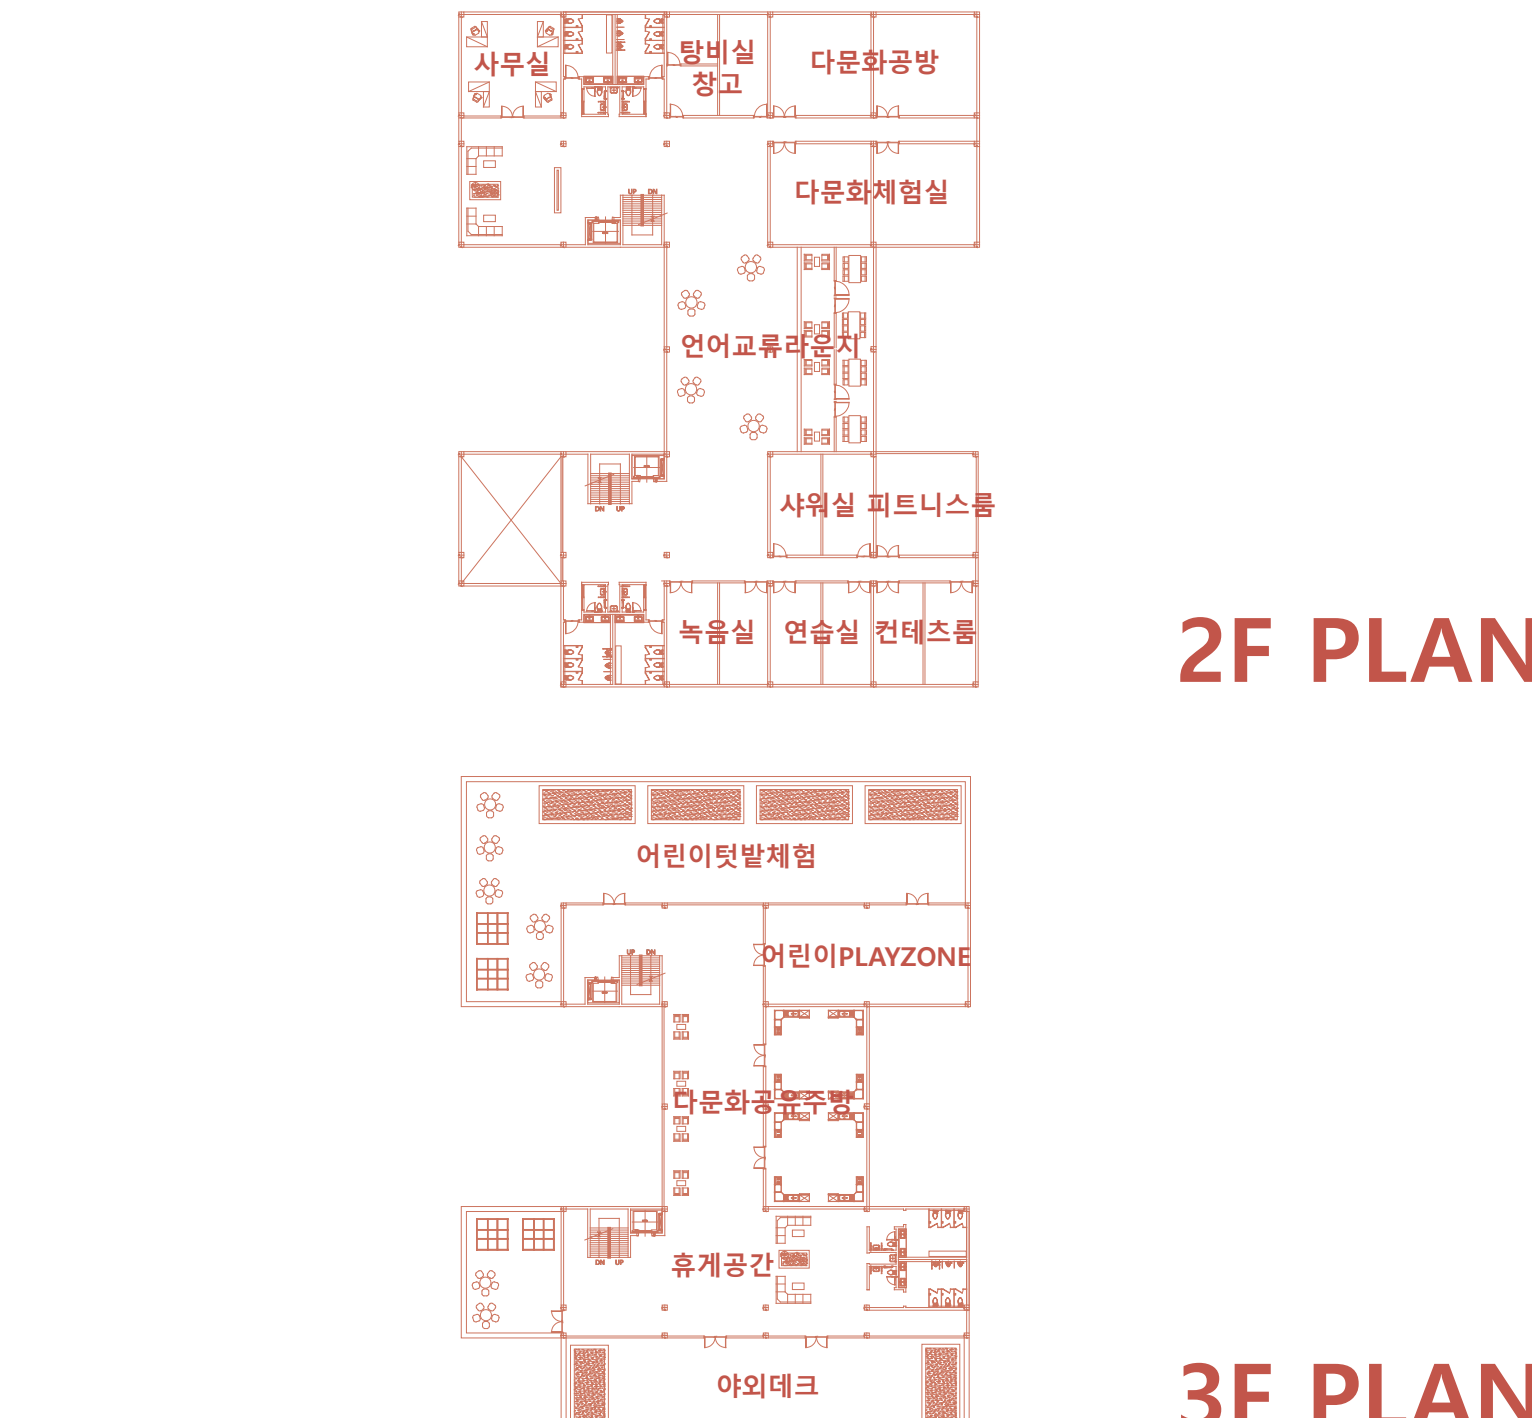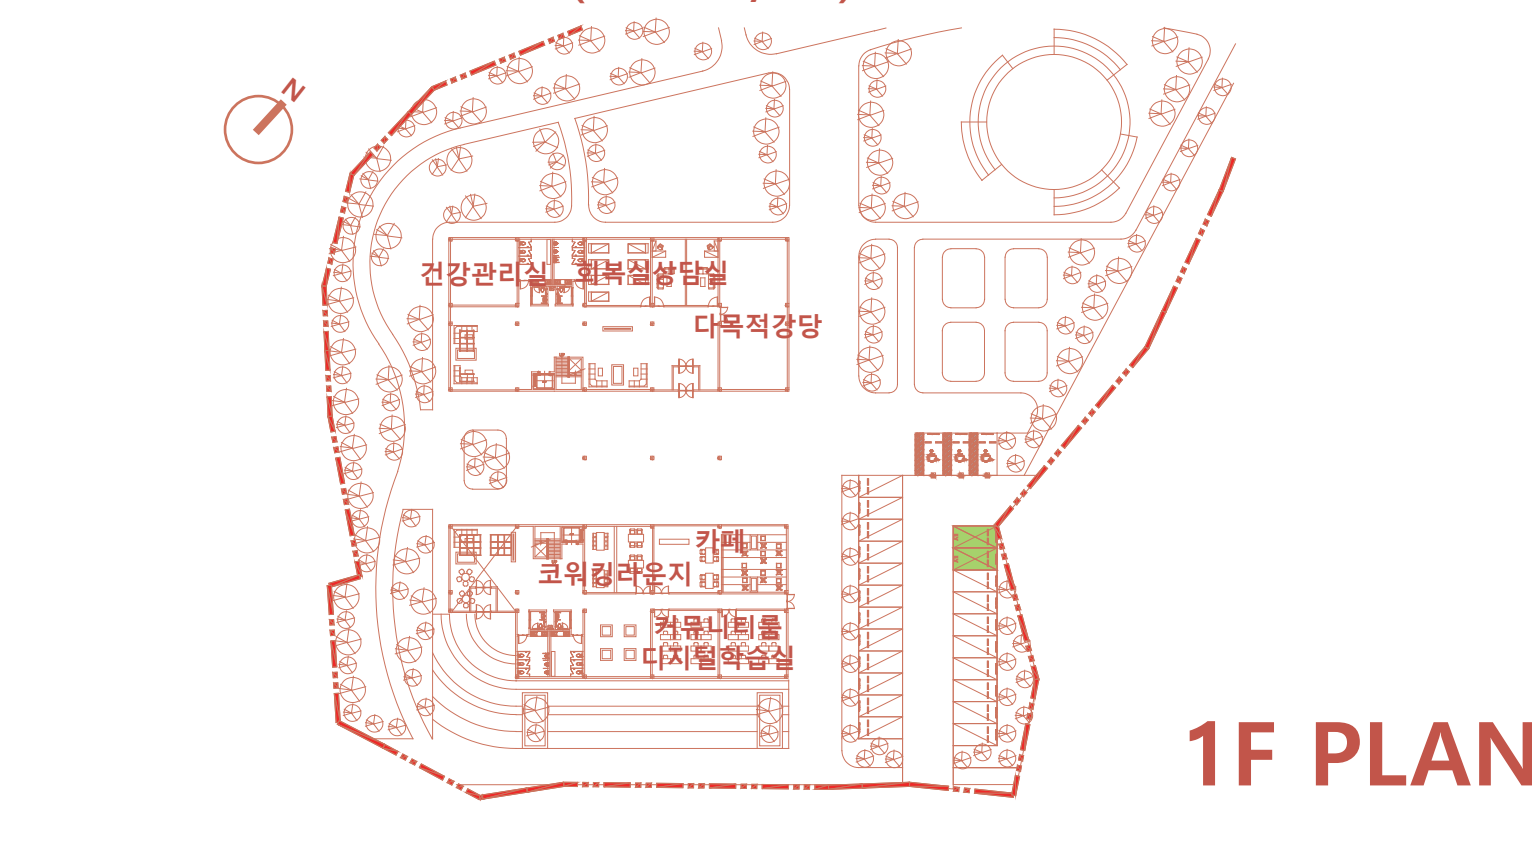

ELEVATION

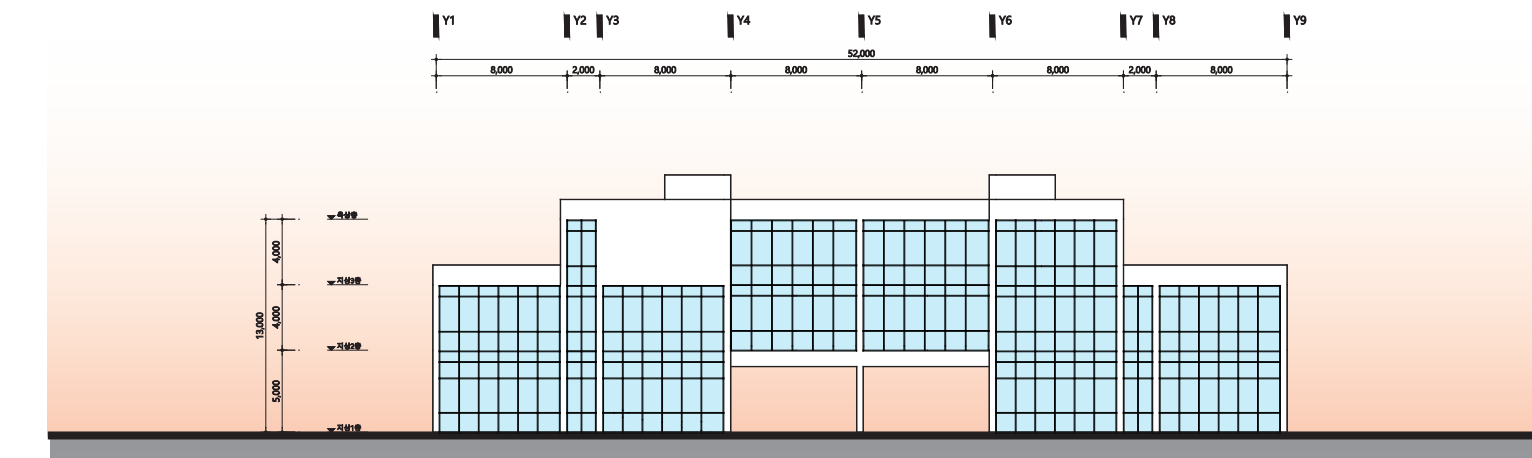

SECTION

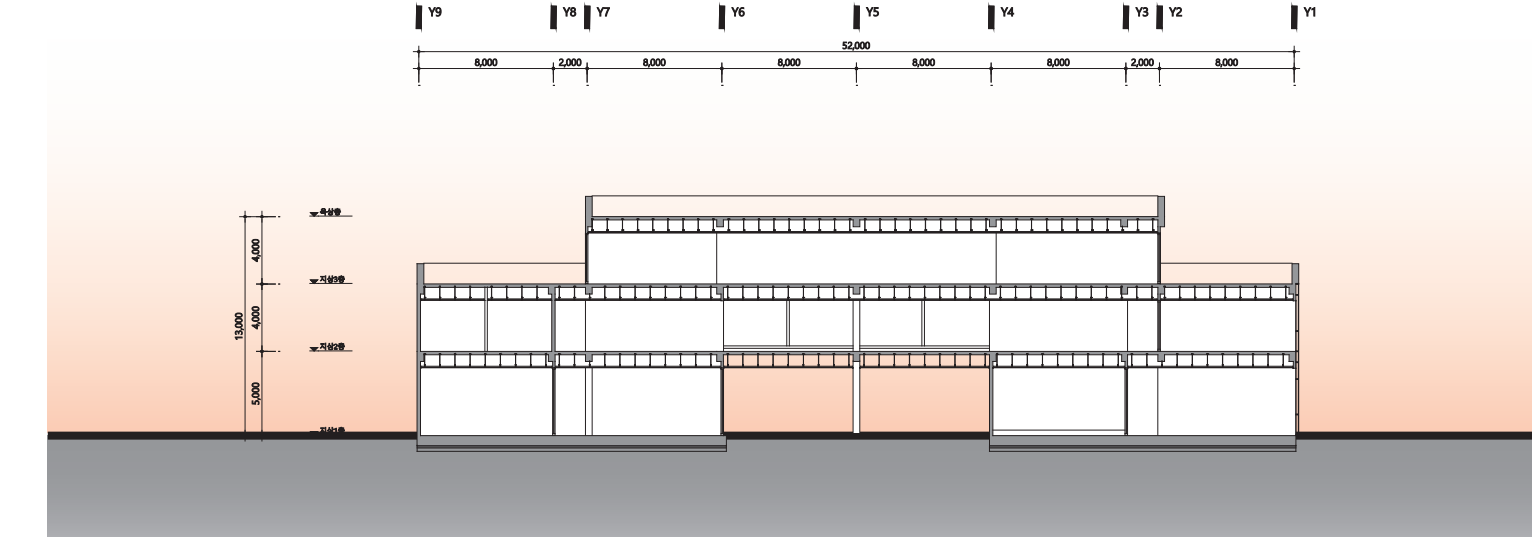

이음결

다양한 문화와 삶을 잇는 지역의 결


PROLOGUE

충청남도 아산시 신창면 읍내리는 순천향대학교와 인접해 있어 대학생과 청년층의 유입이 지속적으로 이루어지고 있으며, 현대자동차 아산공장 및 주변 산업단지의 영향으로 외국인 근로자와 다문화 가구의 비율이 꾸준히 증가하고 있지만, 다양한 국적의 주민들이 정착하면서 다문화 지역으로 바뀌어 가고 있지만 서로 다른 문화가 하나로 어우러지지 못하는 경향으로 제대로 나타나기도 한다. 따라서 주거지역을 넘어 상업지역에도 다문화 교류활동이 활발히 개발될 수 있는 시설이 필요하다. 다양한 문화와 사람들의 삶을 이어주는 거점시설이 중요해졌다.

MASS PROCESS




PROGRAM

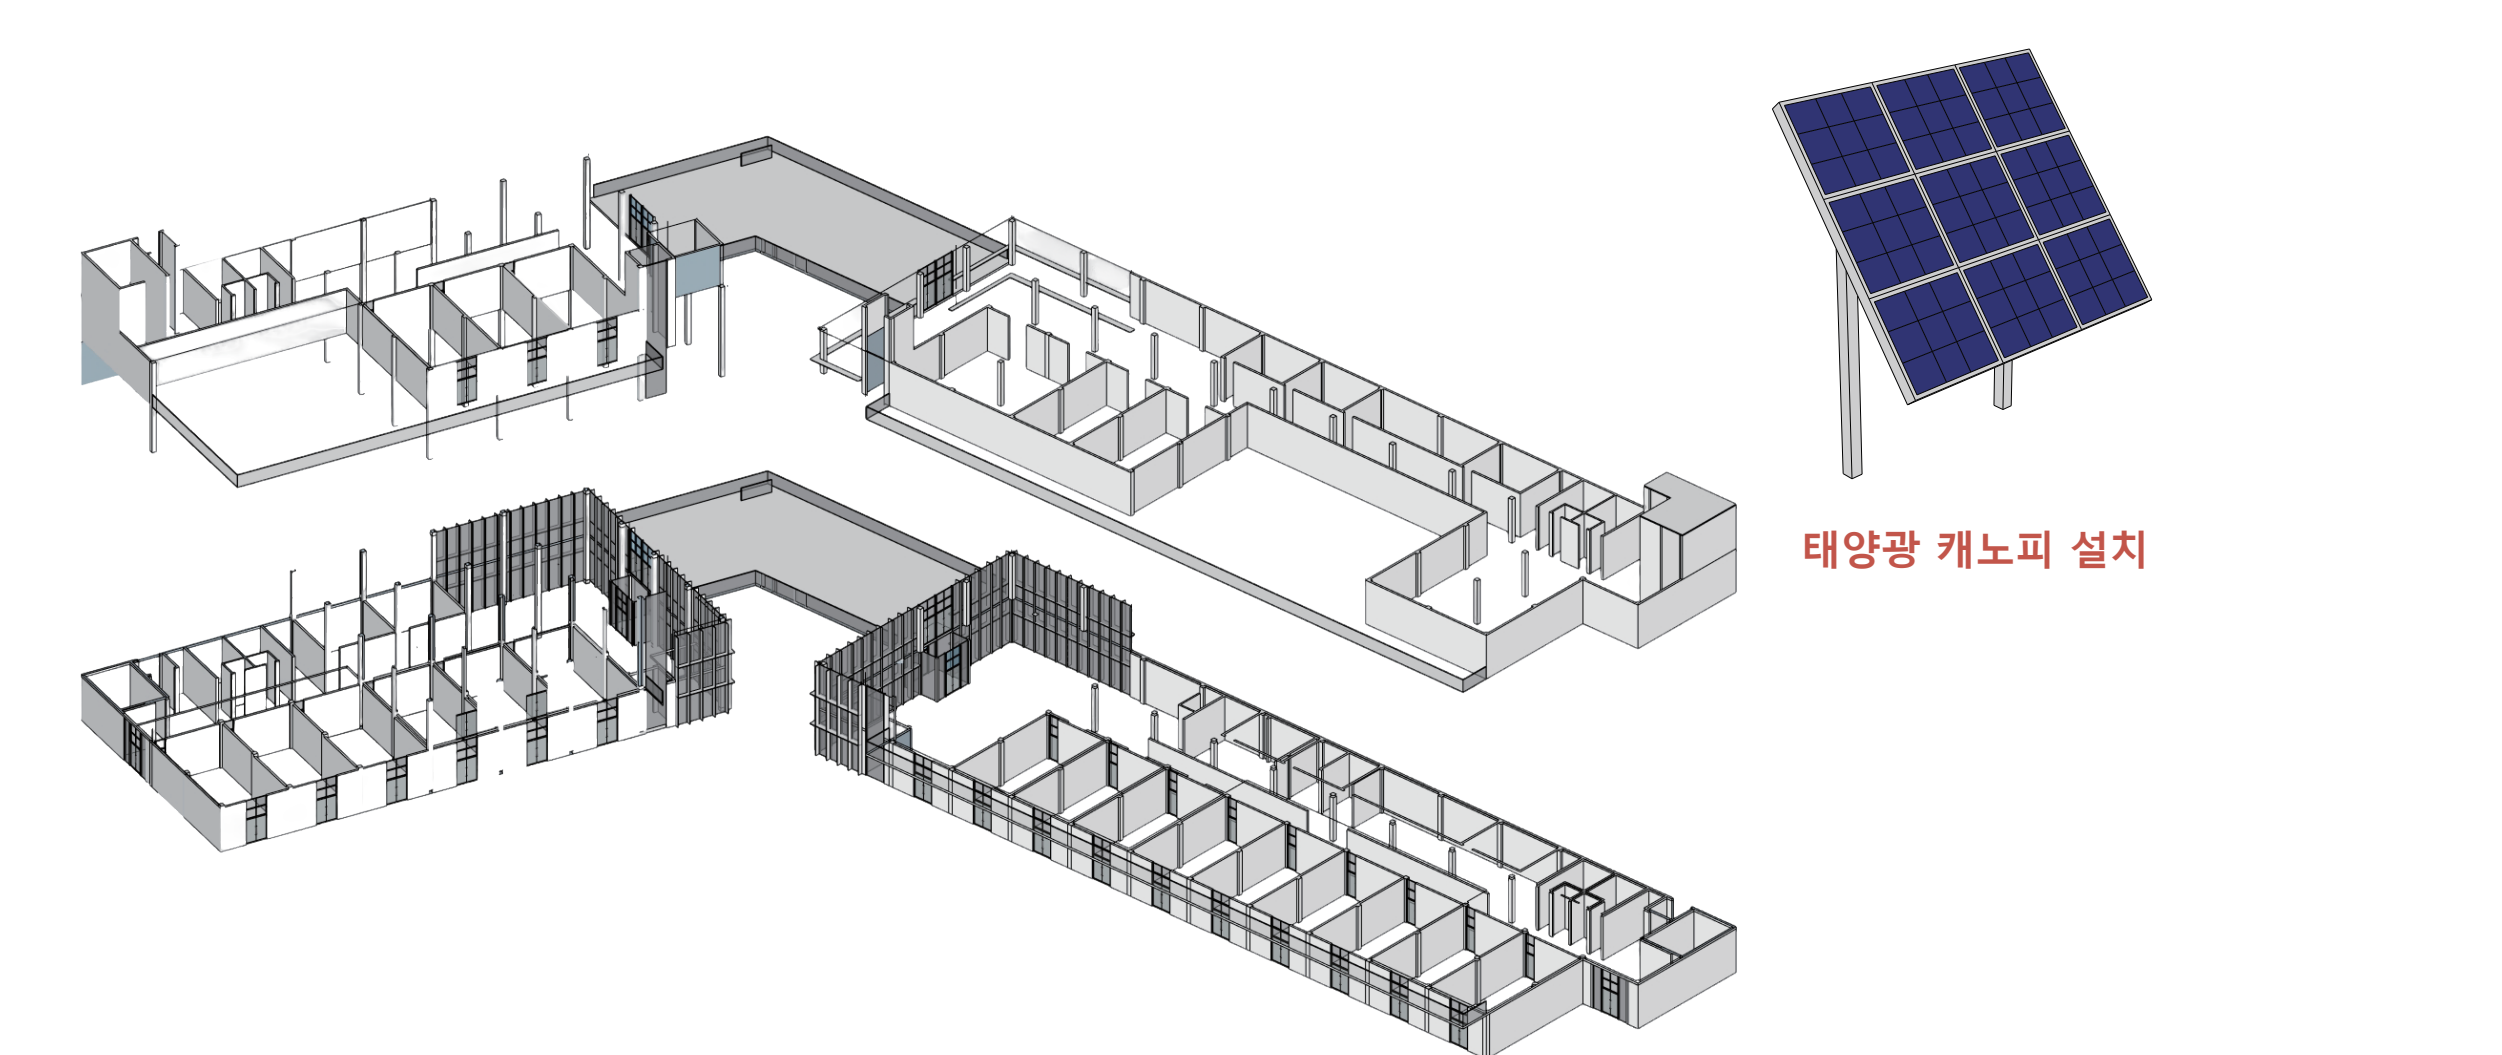


ELEVATION (SCALE: 1/400)



SECTION (SCALE: 1/400)

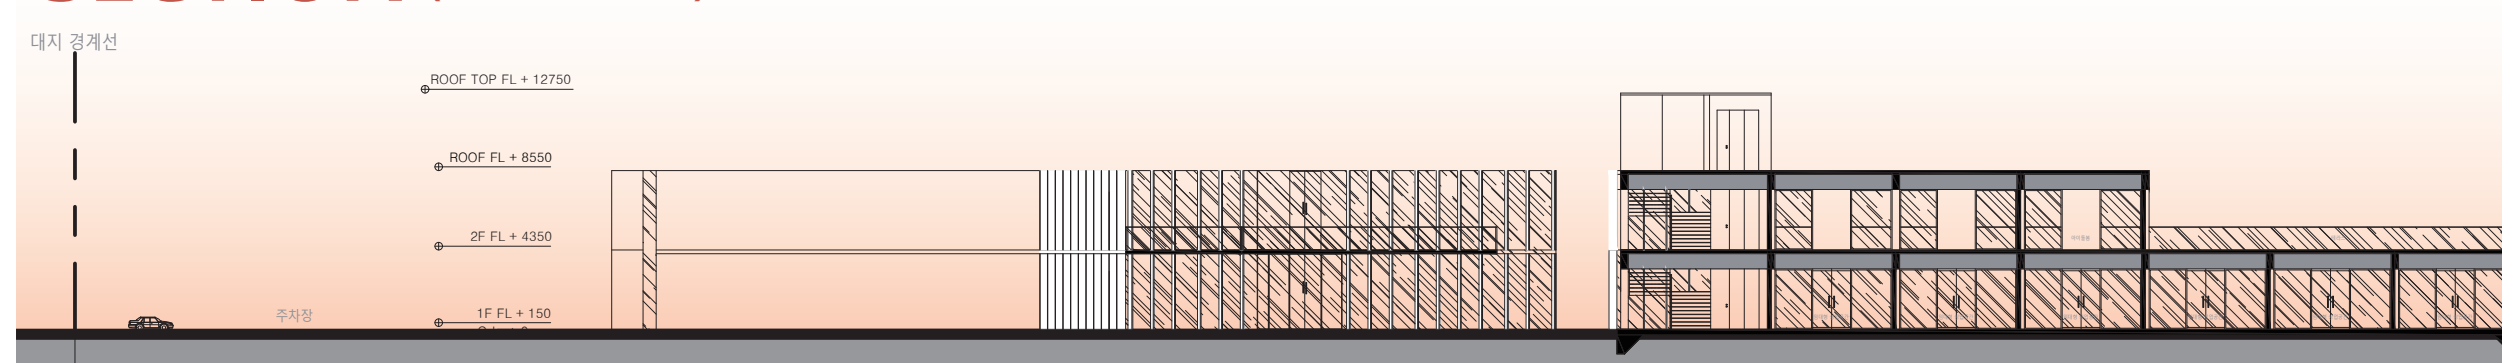

A-A'

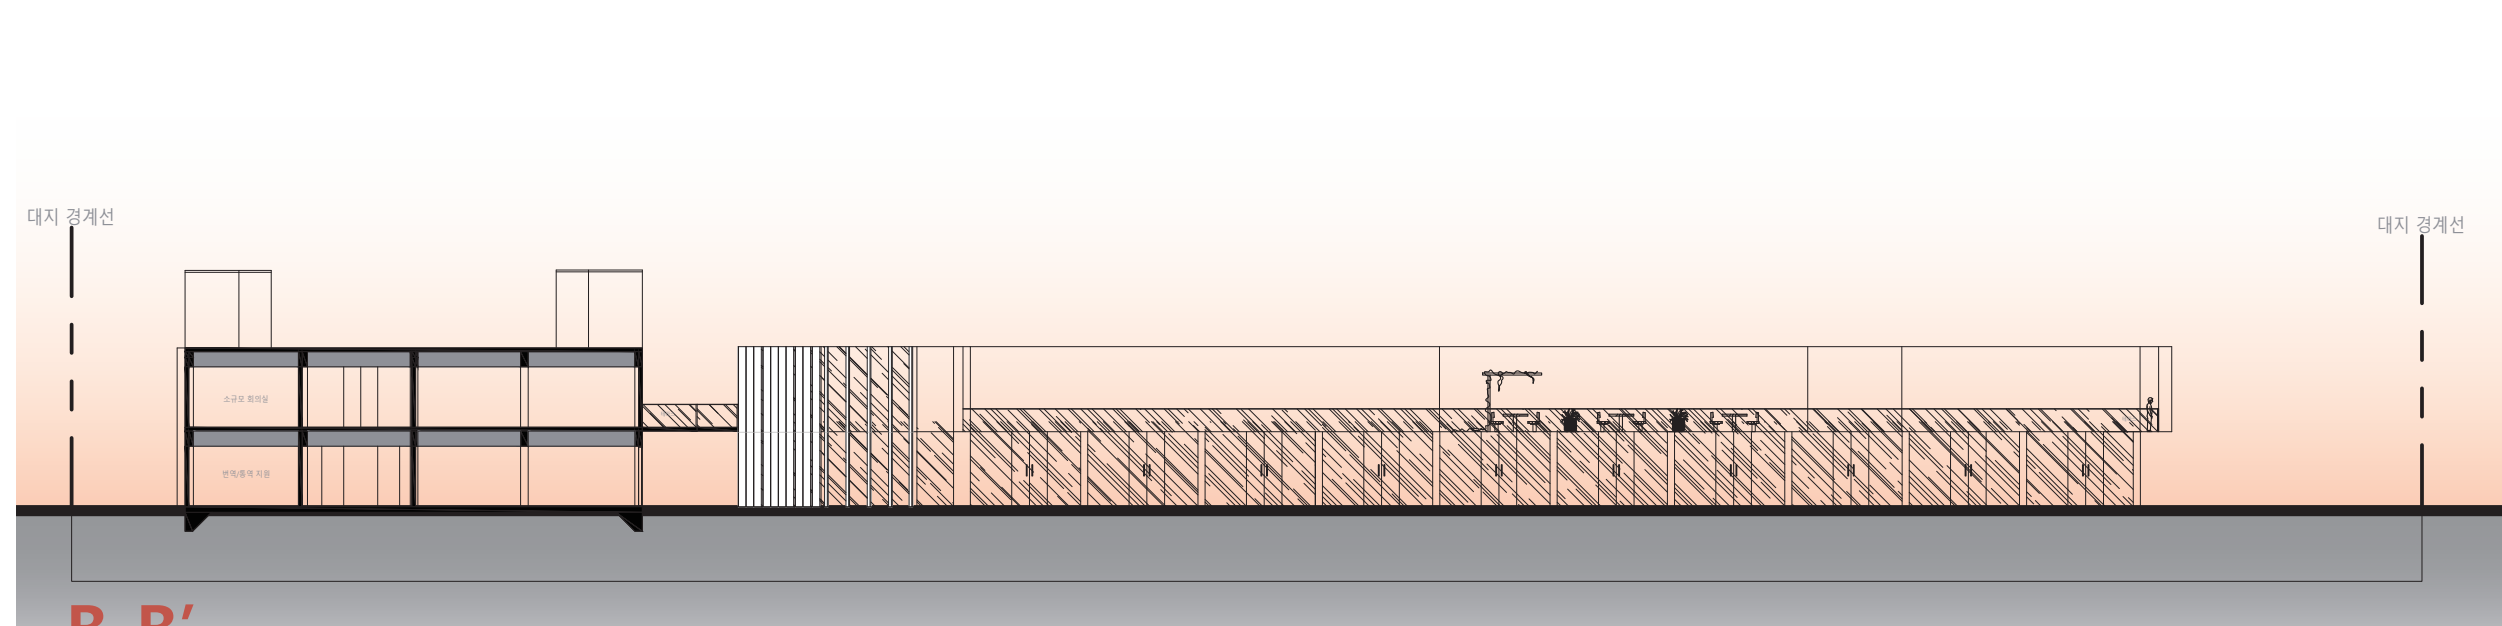


B-B'



CONCEPT

충청남도 아산시 신창면 읍내리는 순천향대학교와 인접해 있어 대학생과 청년층의 유입이 지속적으로 이루어지고 있으며, 현대자동차 아산공장 및 주변 산업단지의 영향으로 외국인 근로자와 다문화 가구의 비율이 꾸준히 증가하고 있지만, 다양한 국적의 주민들이 정착하면서 다문화 지역으로 바뀌어 가고 있지만 서로 다른 문화가 하나로 어우러지지 못하는 경향으로 제대로 나타나기도 한다. 따라서 주거지역을 넘어 상업지역에도 다문화 교류활동이 활발히 개발될 수 있는 시설이 필요하다. 다양한 문화와 사람들의 삶을 이어주는 거점시설이 중요해졌다.


MASS PROCESS

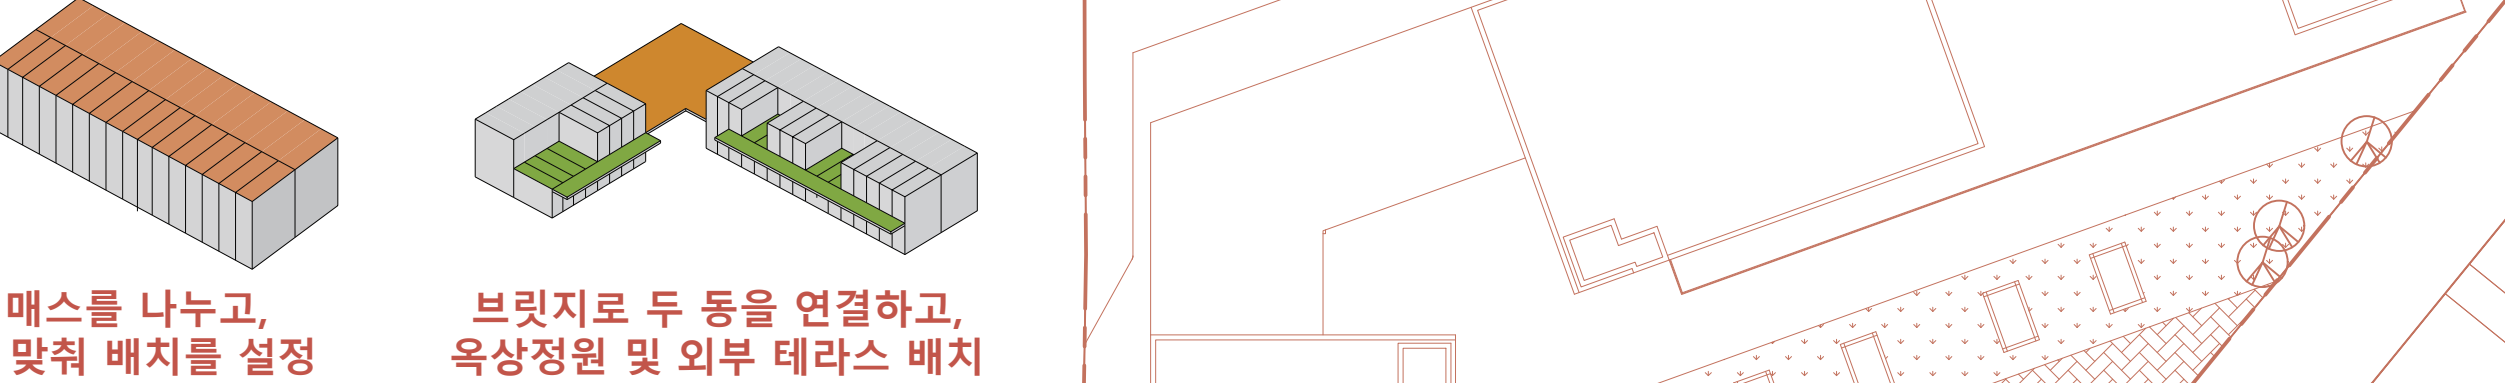


ECO STRATEGY




ELEVATION (SCALE: 1/400)

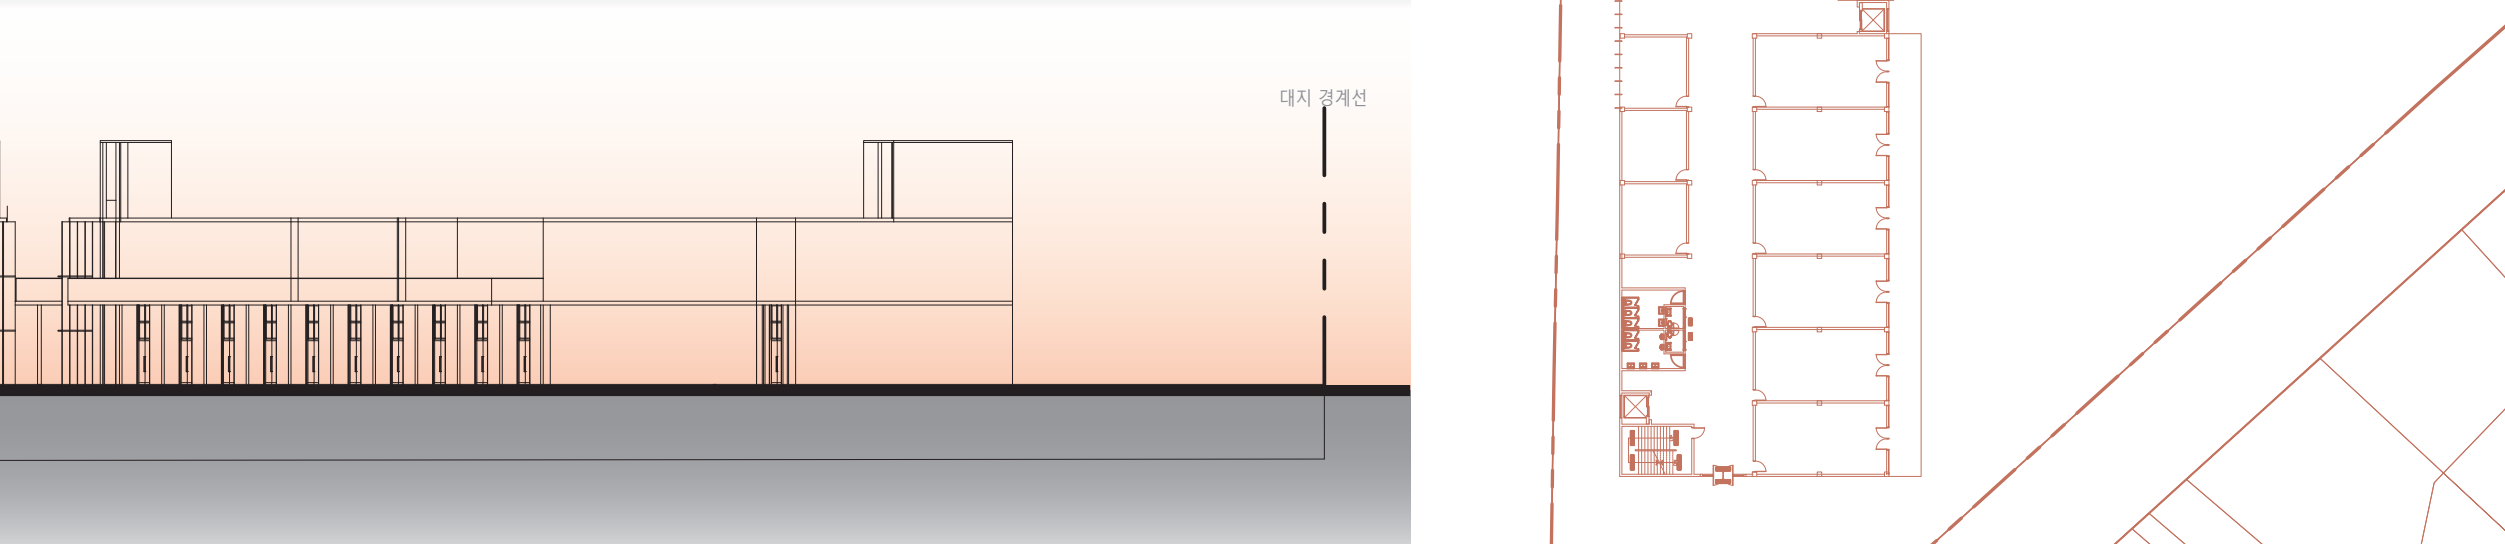

SECTION (SCALE: 1/400)

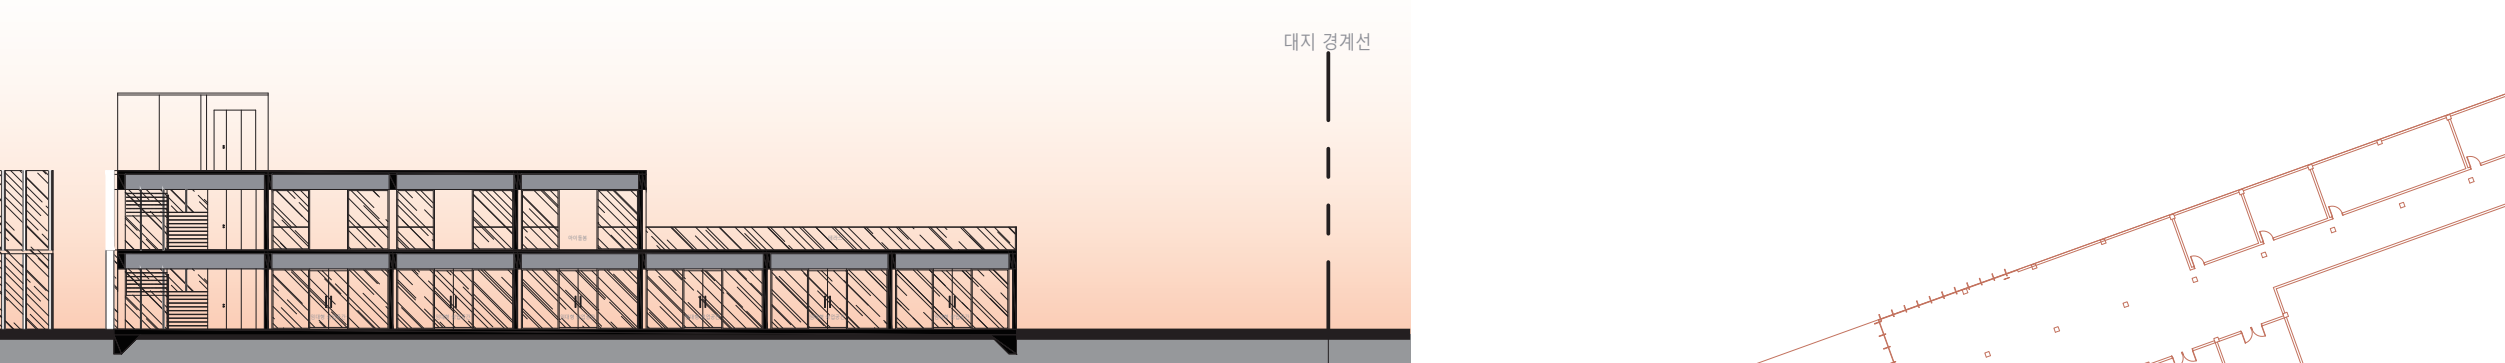


A-A'

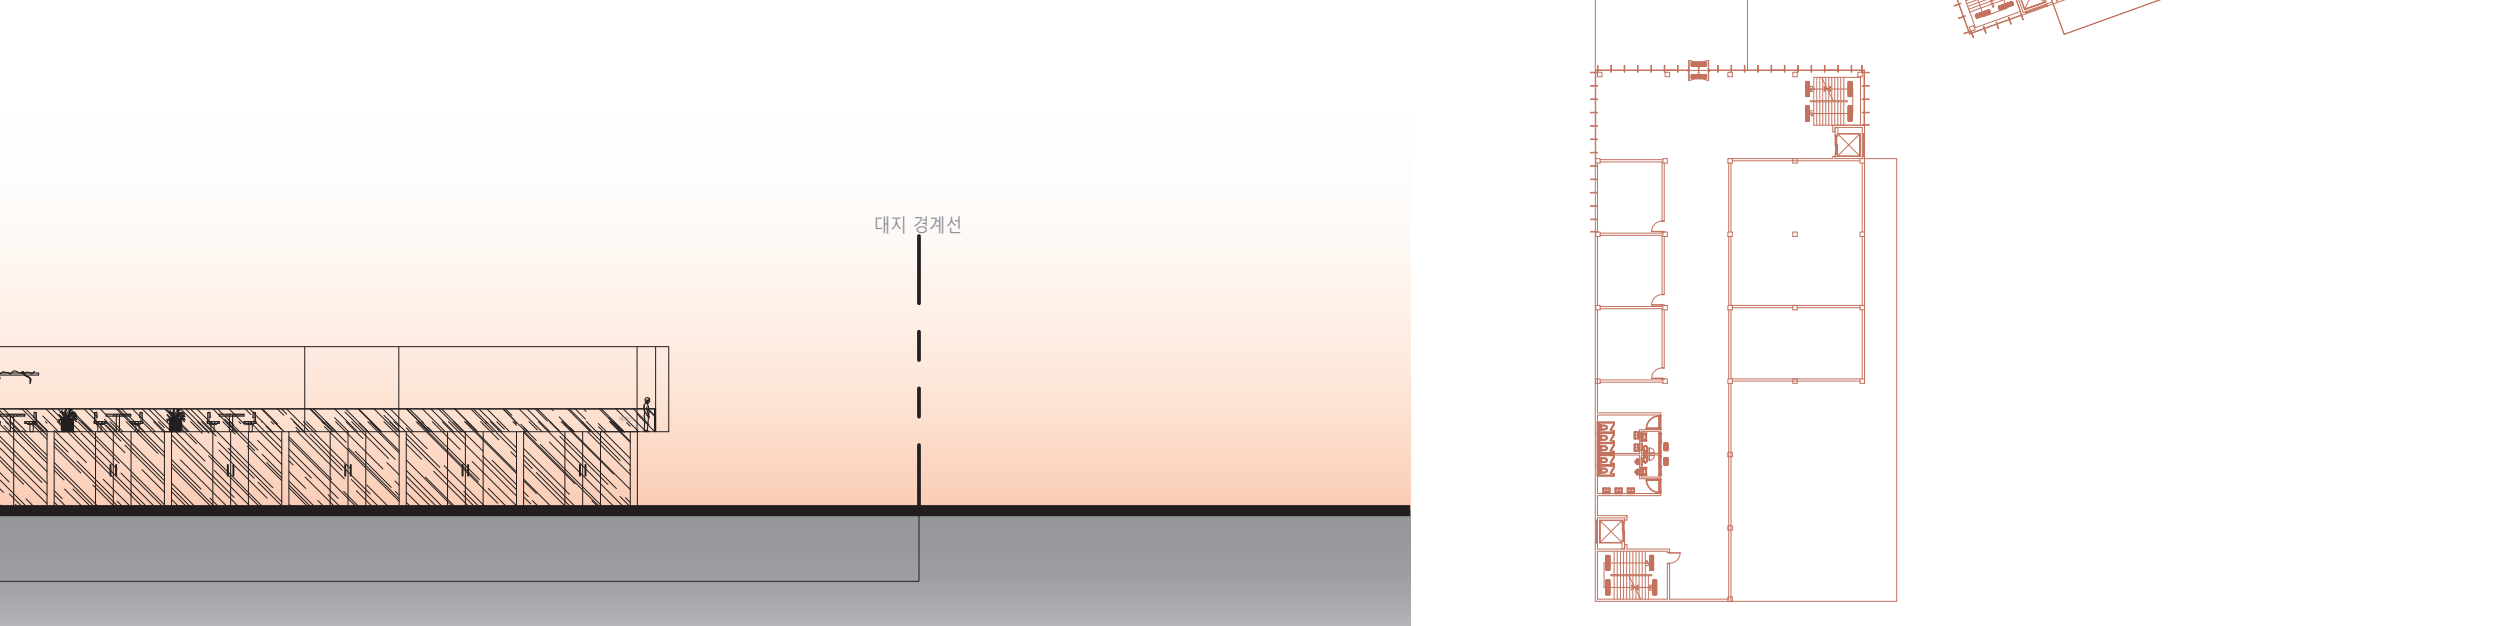

B-B'



SITE PLAN (SCALE: 1/600)

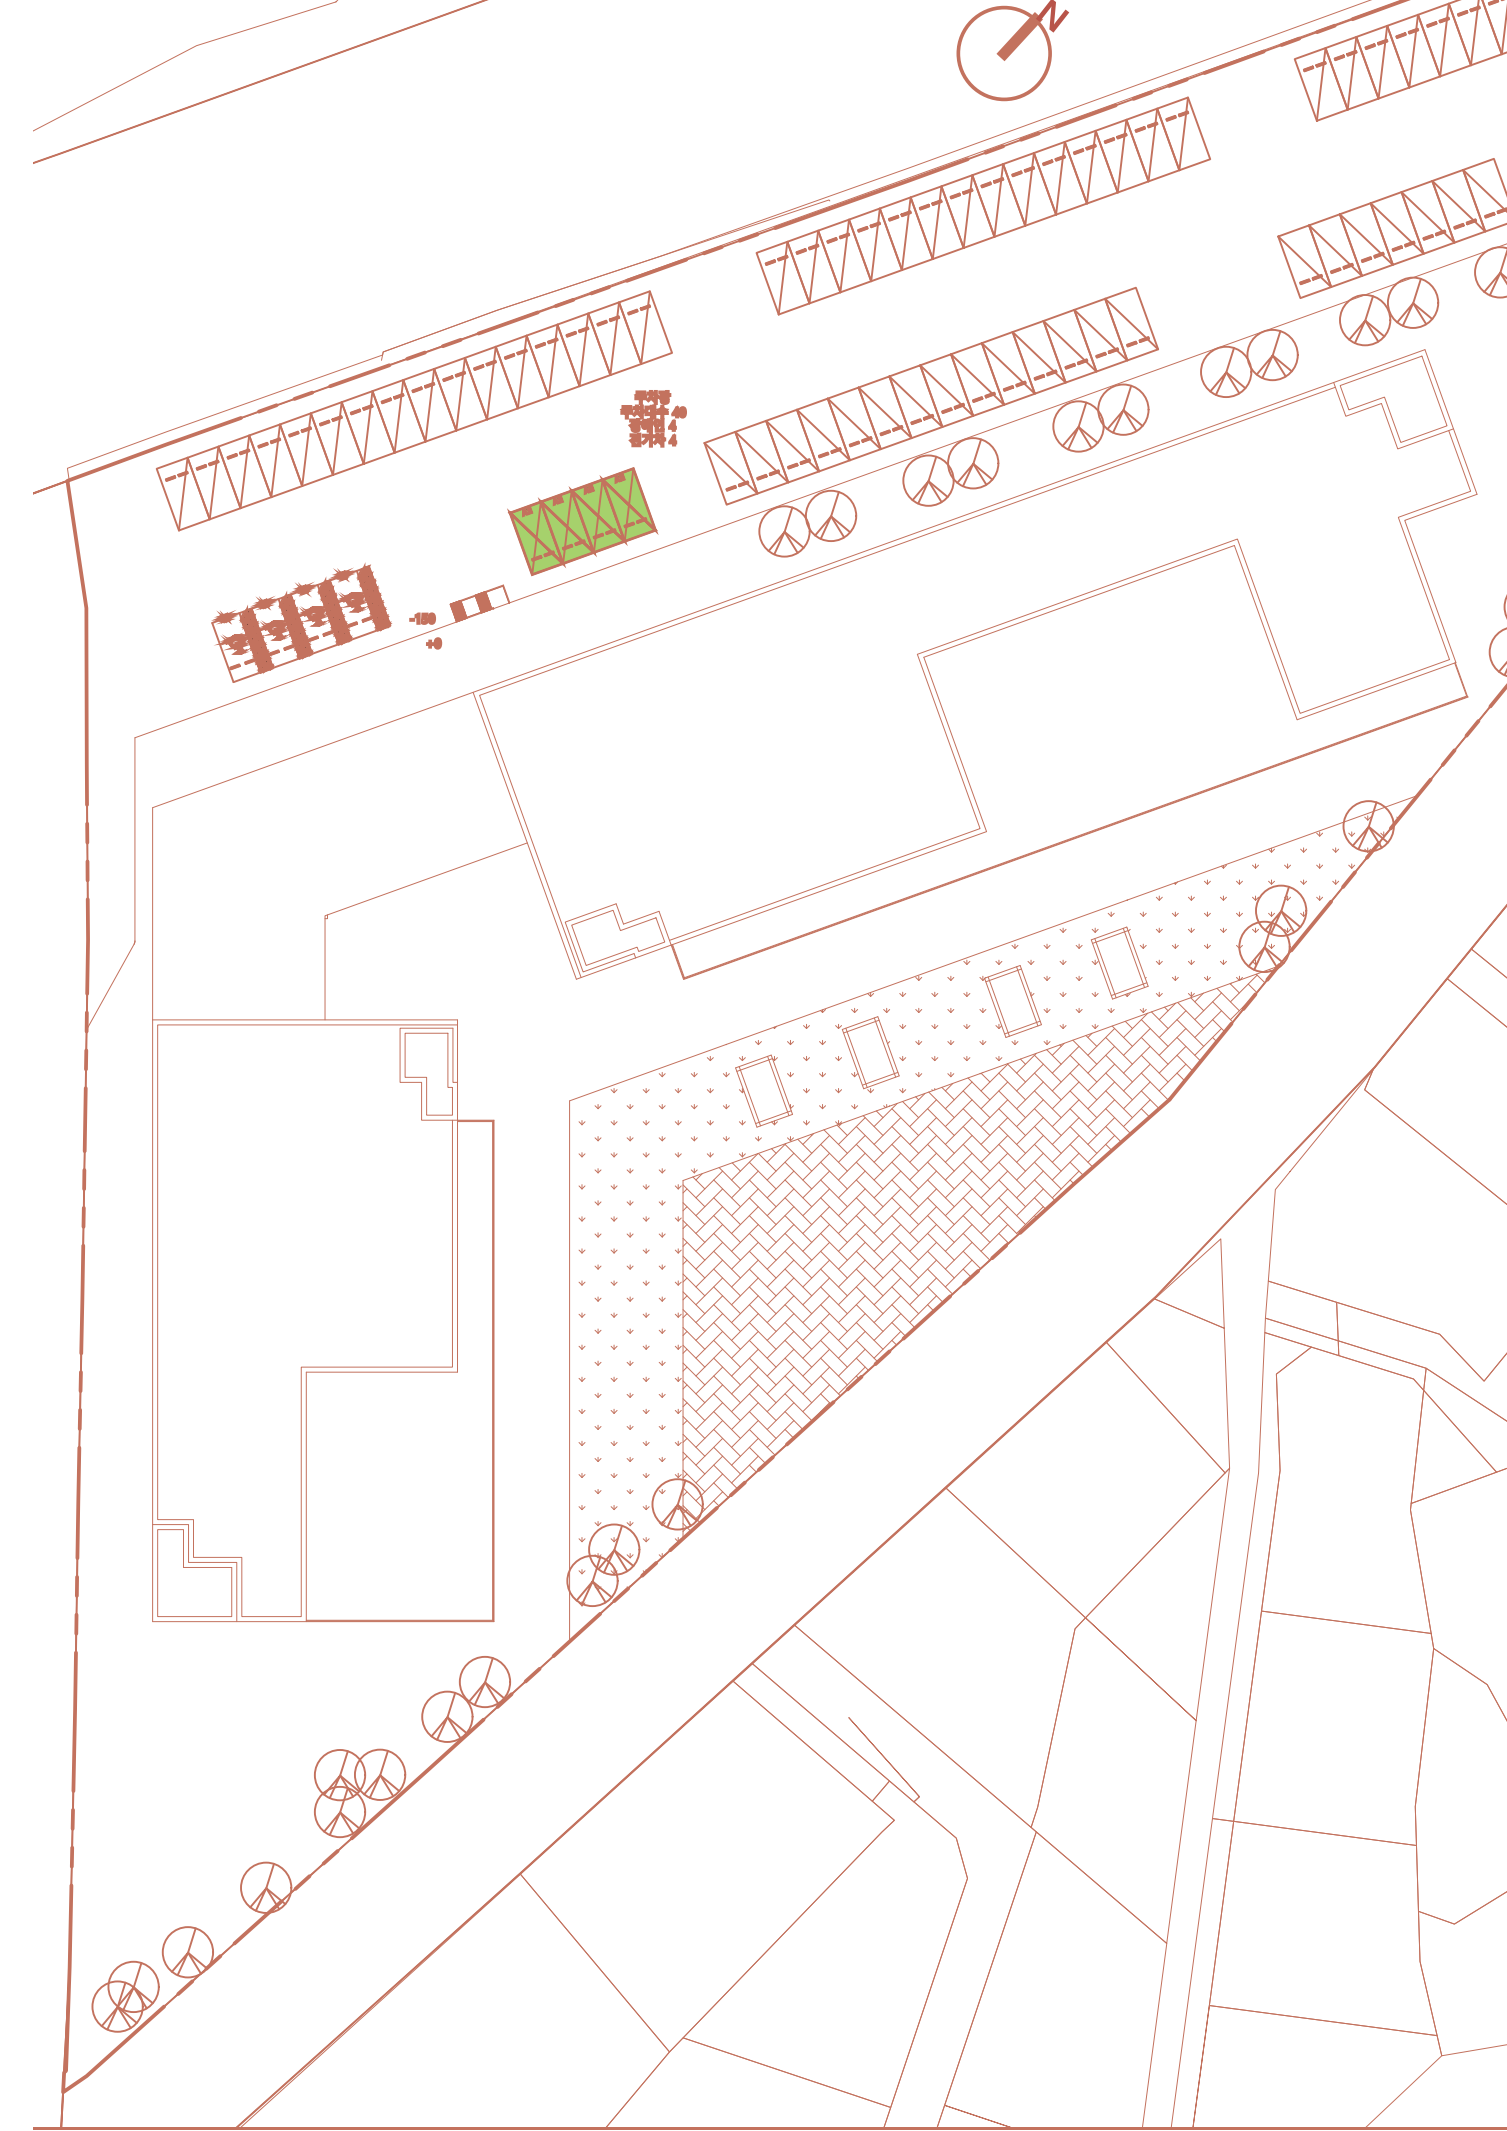

FLOOR PLAN

