


# Harmony of Art


미술과 주택이 자연스럽게 공존하는 집

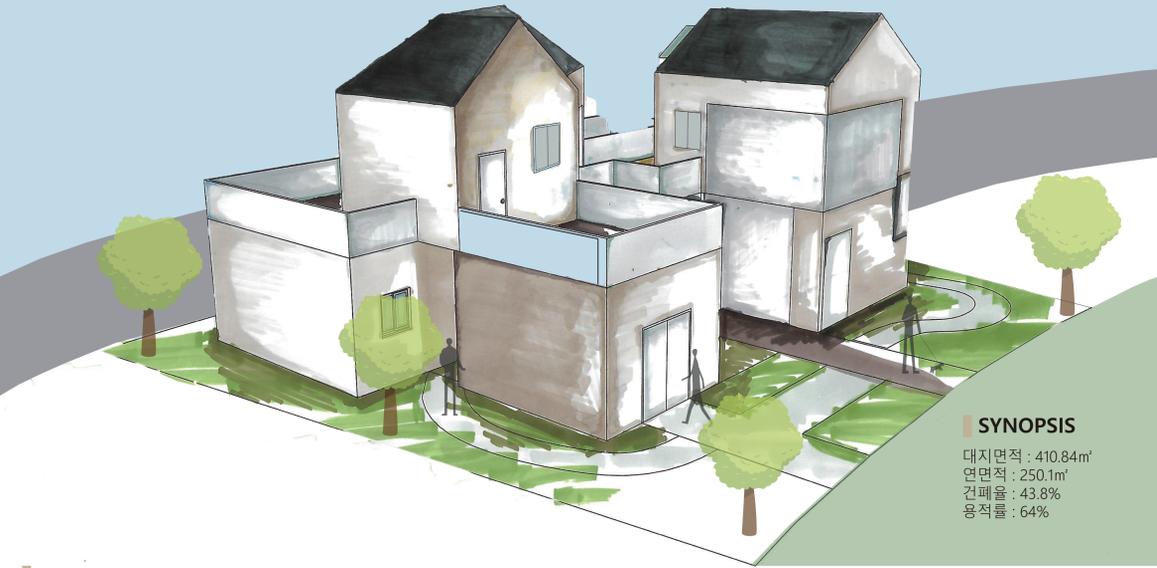


## SYNOPSIS

대지면적 : 410.84㎡  
 연면적 : 250.1㎡  
 건폐율 : 43.8%  
 용적률 : 64%


## SITE PLAN (SCALE 1/100)

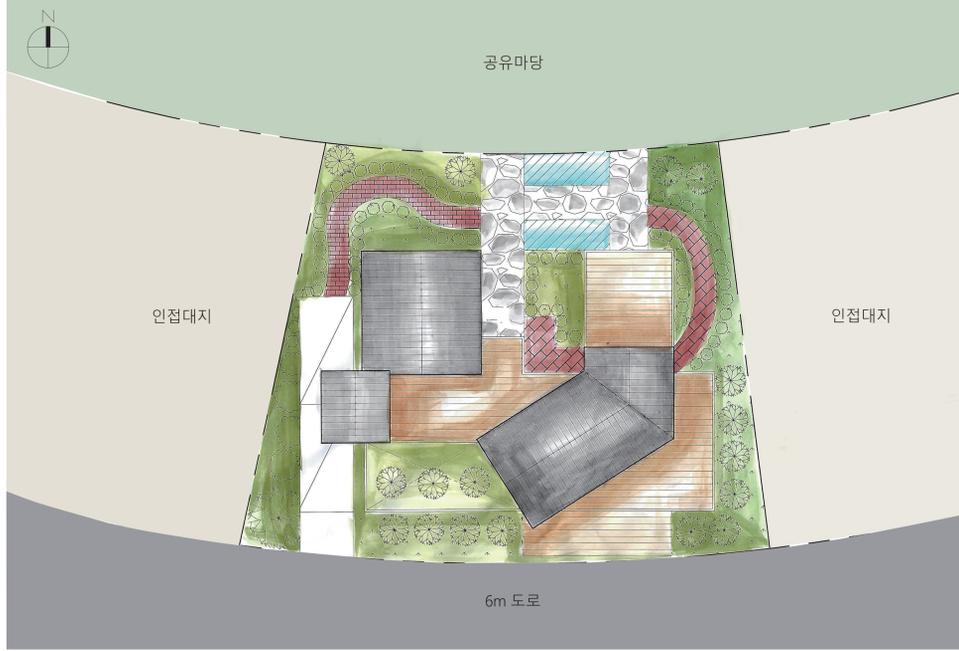


## CONCEPT

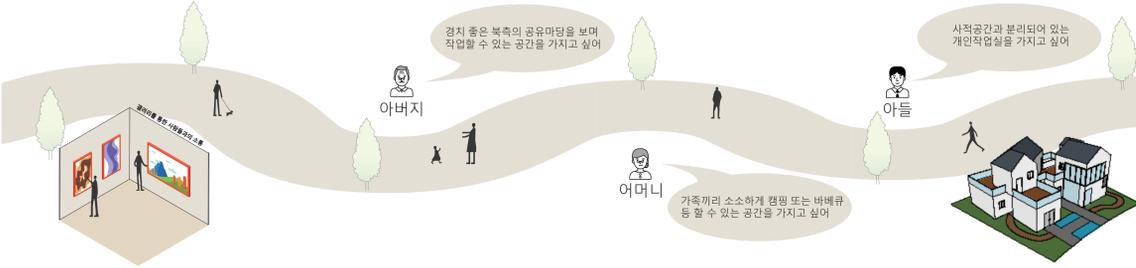


## SITE ANALYSIS

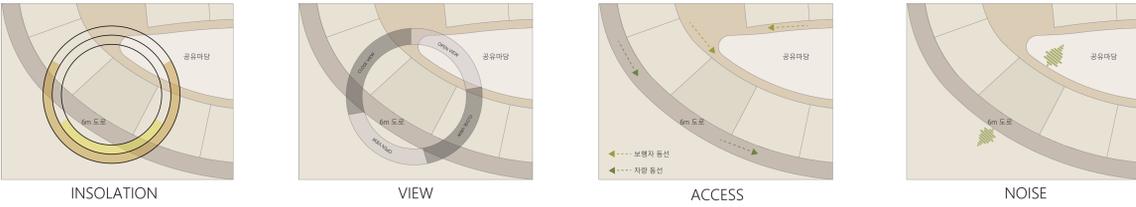


## PROGRAM JOINING

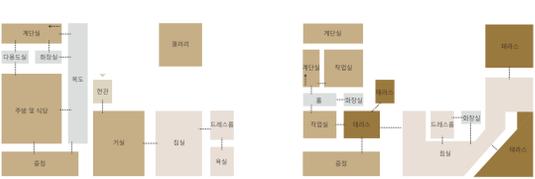


## SITE SECTION

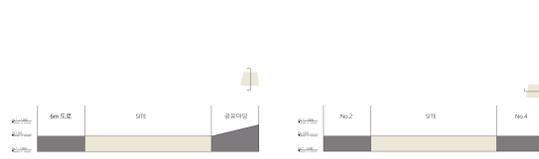


## MASS PROCESS

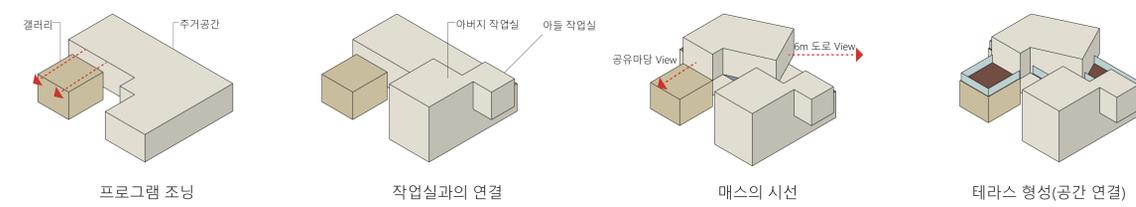


## PERSPECTIVE VIEW

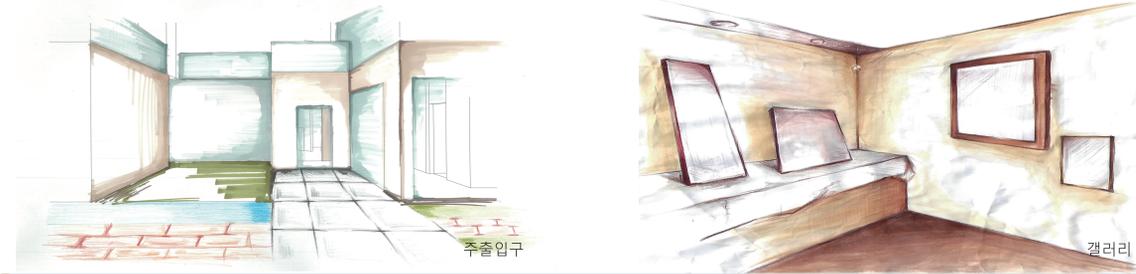


## SECTION (SCALE 1/100)

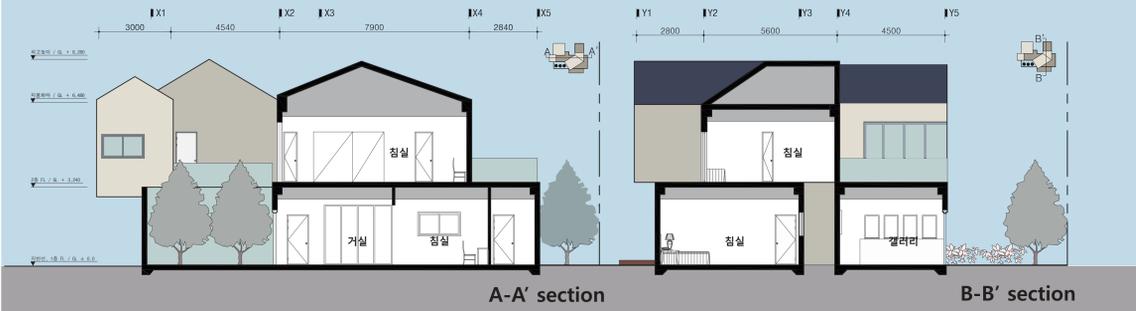


## ELEVATION (SCALE 1/100)

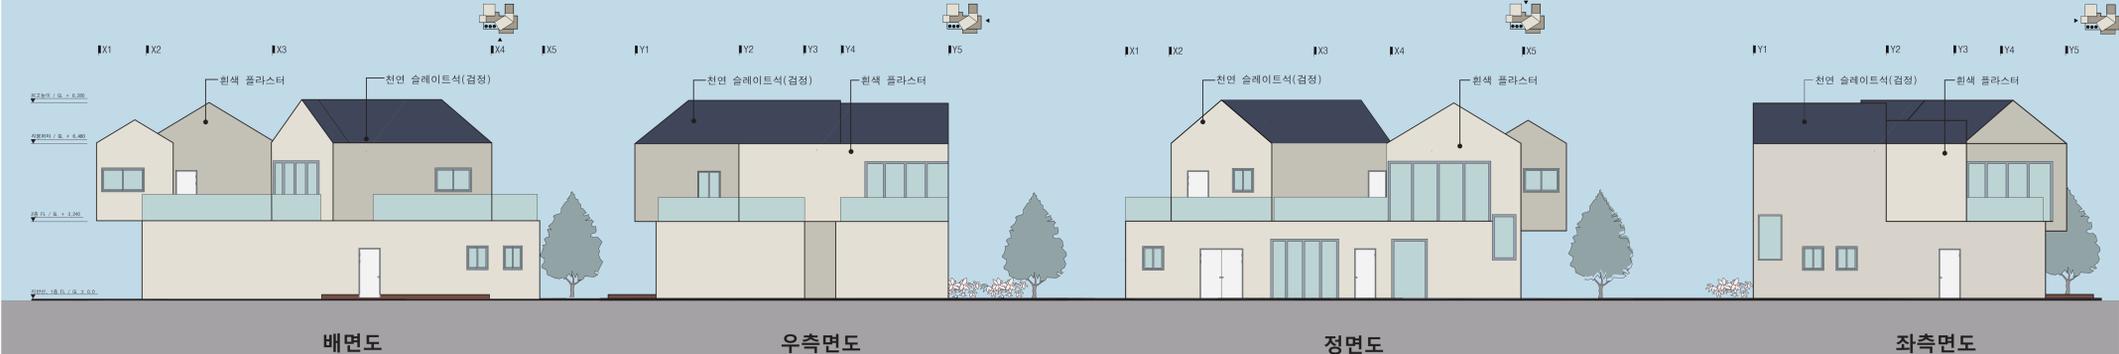

## FLOOR PLAN (SCALE 1/70)

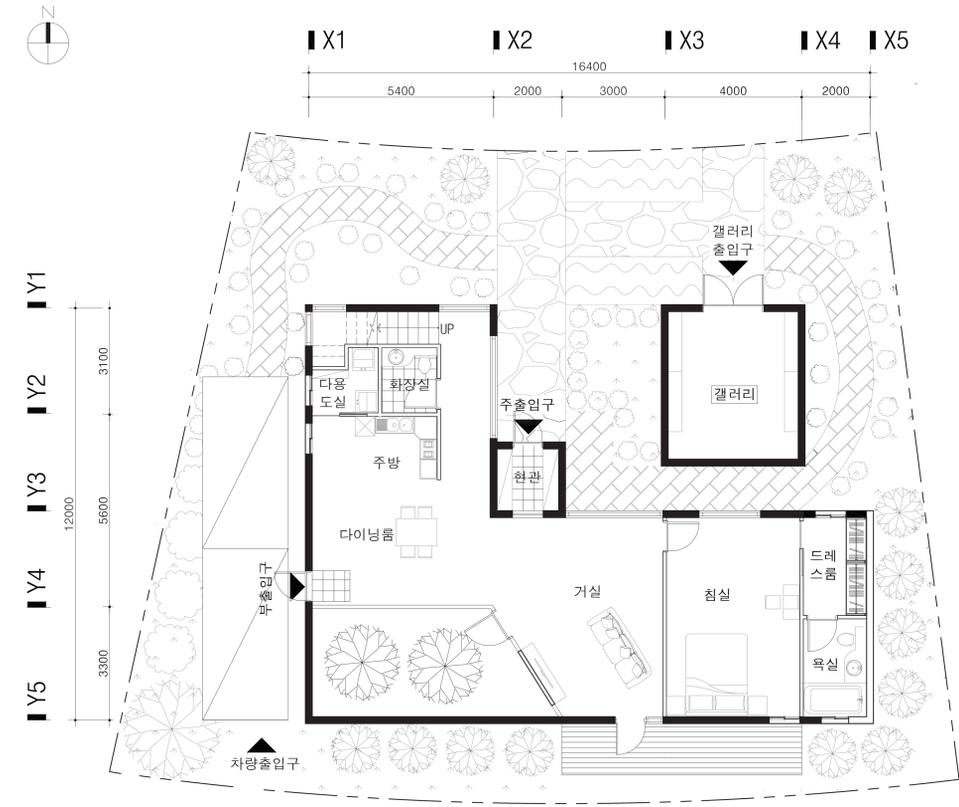

1F PLAN

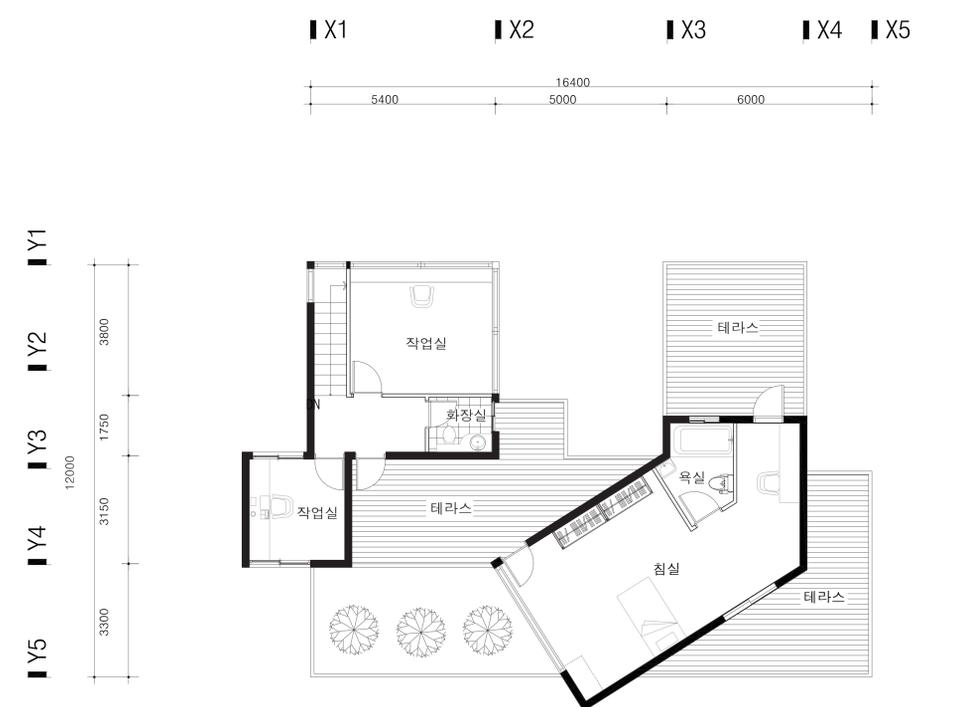

2F PLAN