




PROLOGUE

대학가와 다문화마을이 맞닿은 읍내리 신창면에는 서로 다른 사람들이 스치 지나가지만 함께 머물면서 휴식을 할 수 있는 공간 부족이다. 그렇기에 본 계획은 다문화센터는 가로길의 하나와 골목길을 만들어 읍내리, 대학가, 골목가 일상적으로 드러나는 생활문화 거점을 제안한다.


SYNOPSIS

위 치	아산시 신창면 읍내리
대지면적	5429㎡
지역지구	제2종 일반주거지역
건축면적	1570㎡
연 면 적	3140㎡
건 폐 율	23.6%
용 적 률	58.3%

SITE ANALYSIS

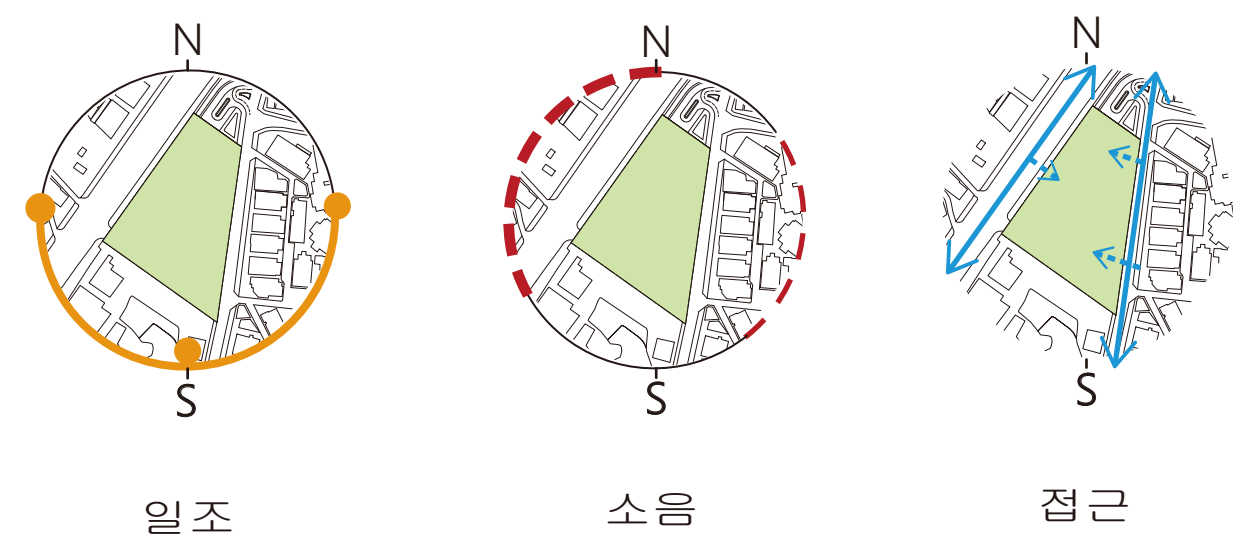

SITE PLAN SCALE 1/600

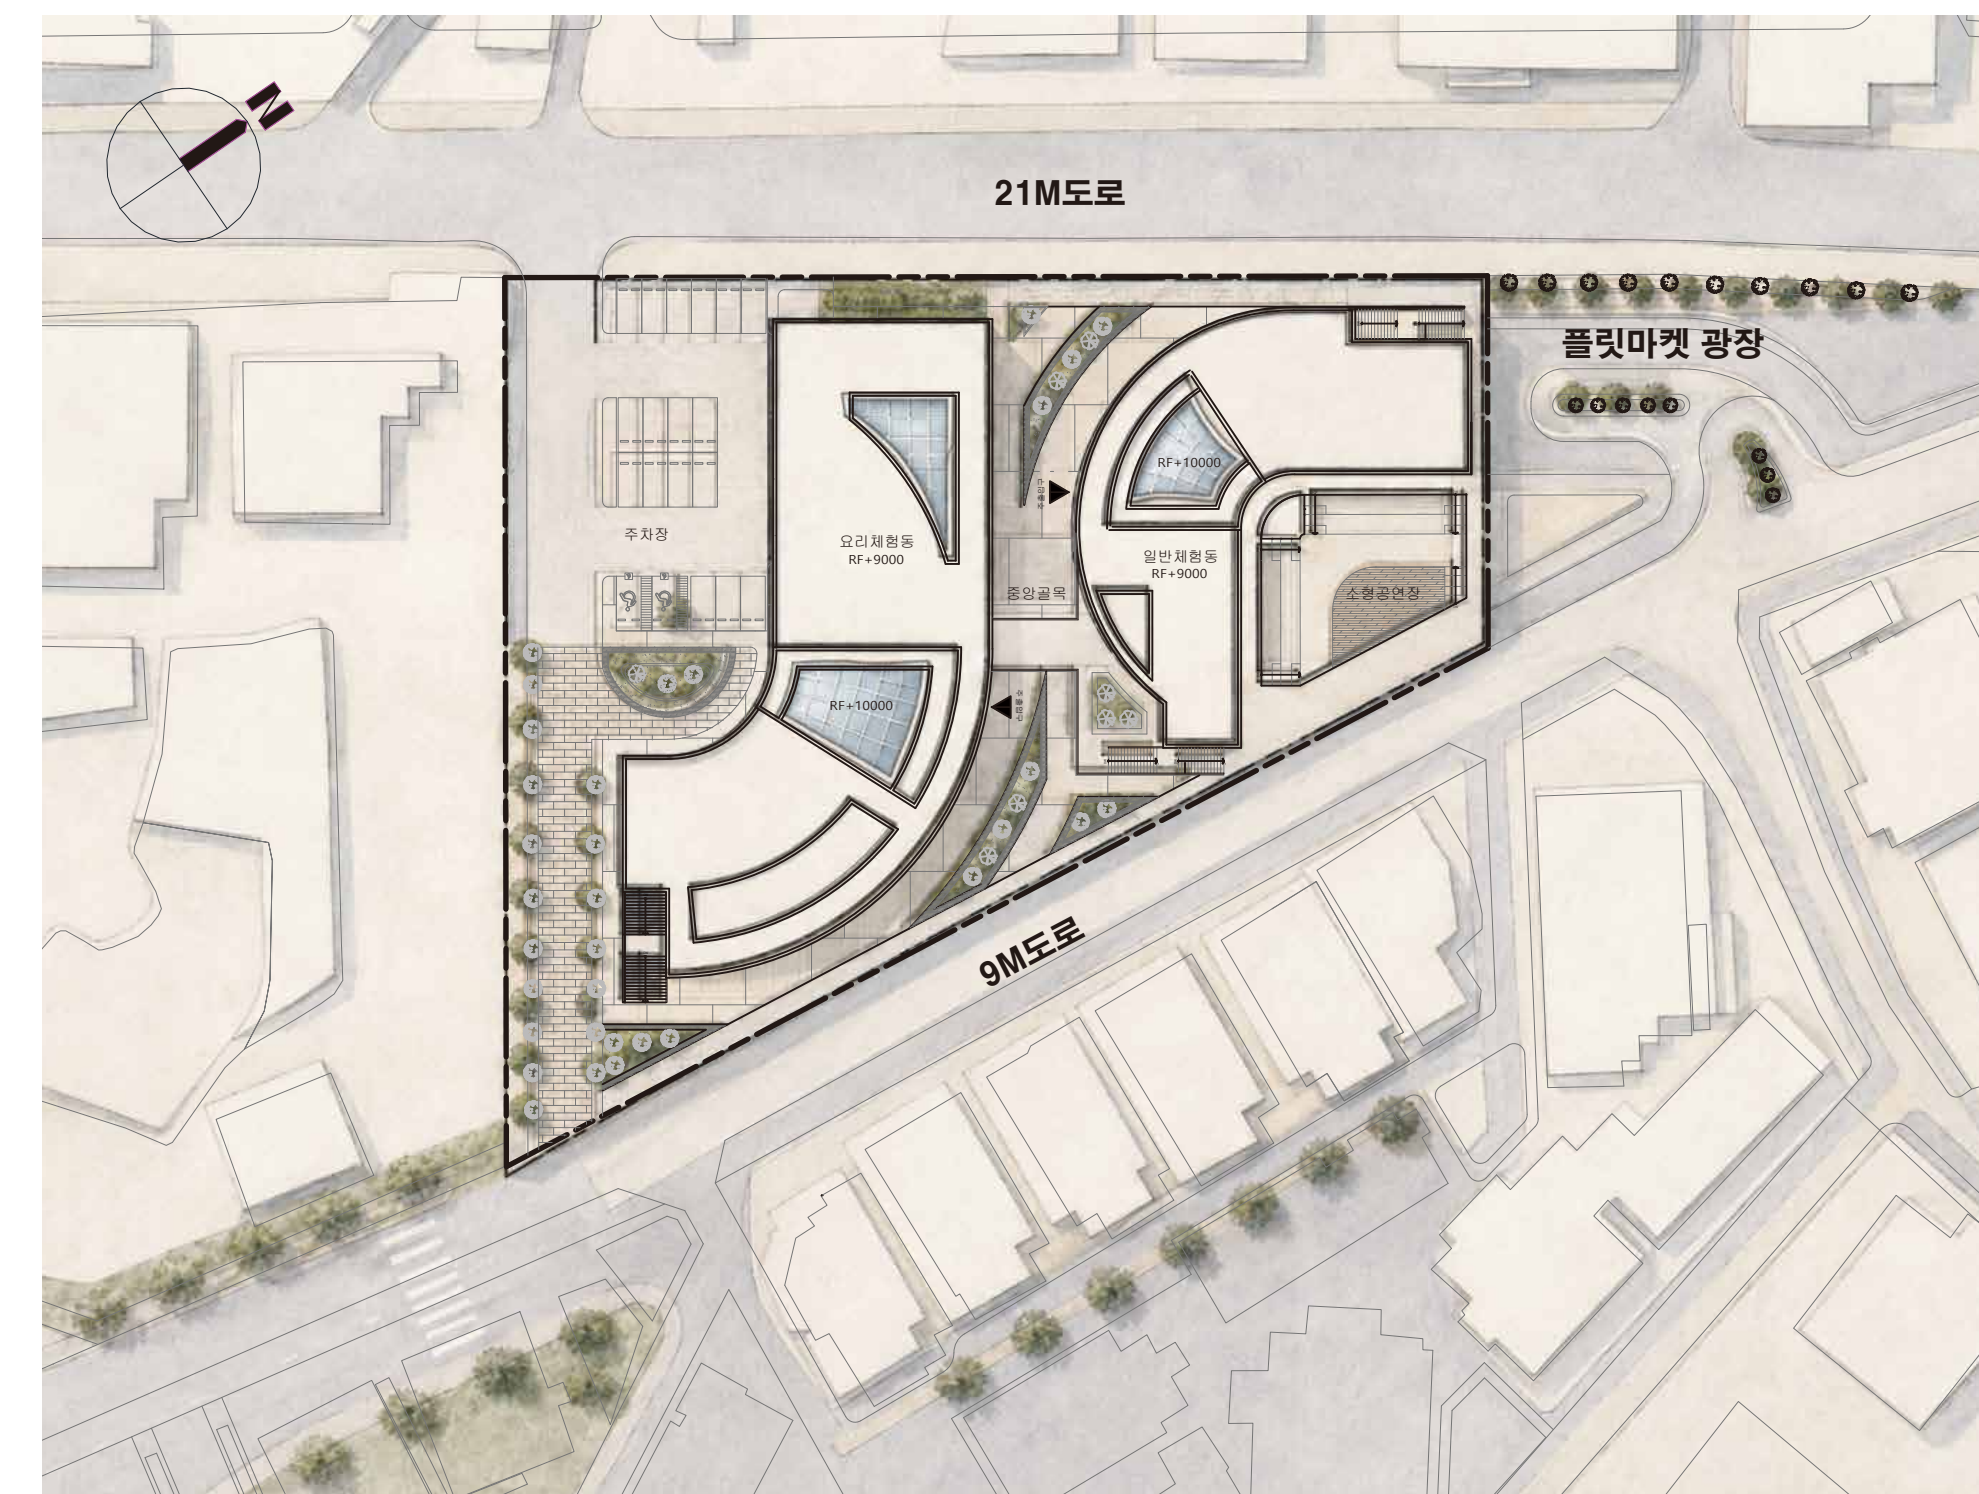

CONCEPT





MASS PROCESS




PERSPECTIVE



ELEVATION SCALE 1/400

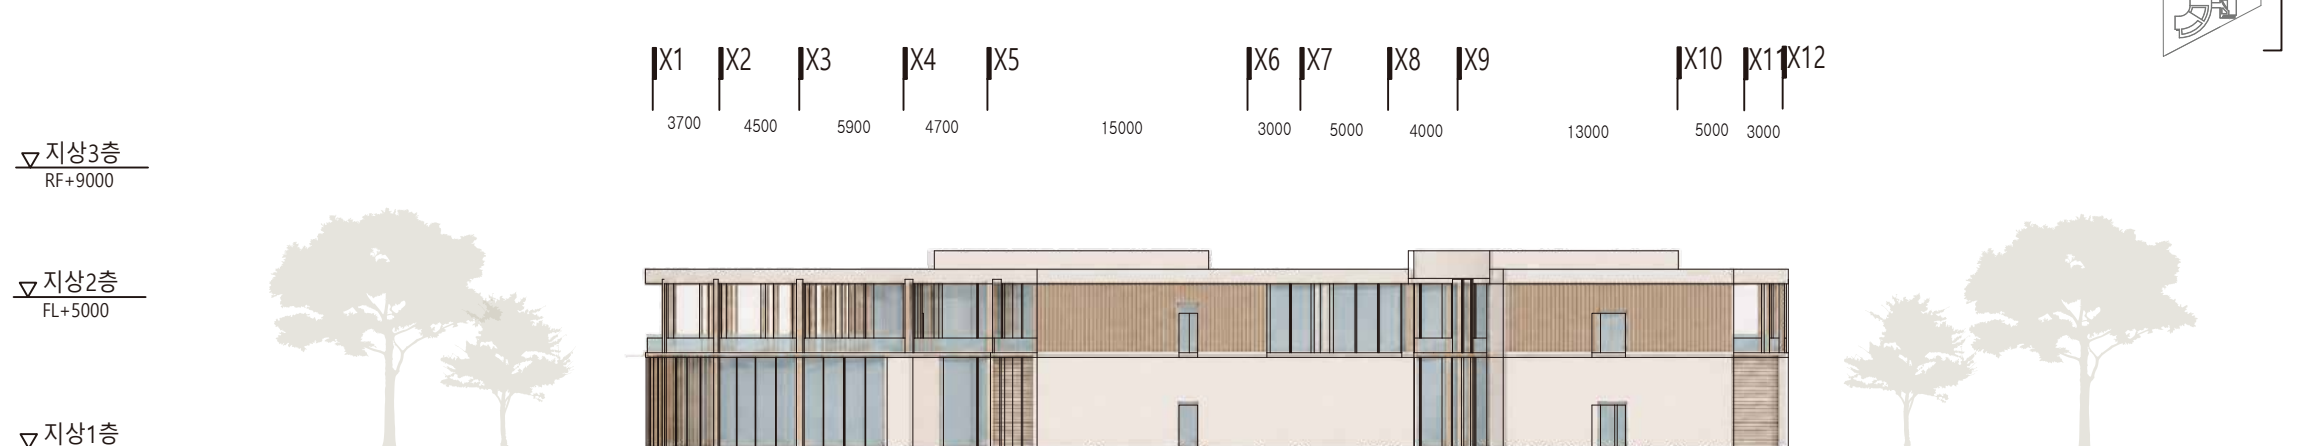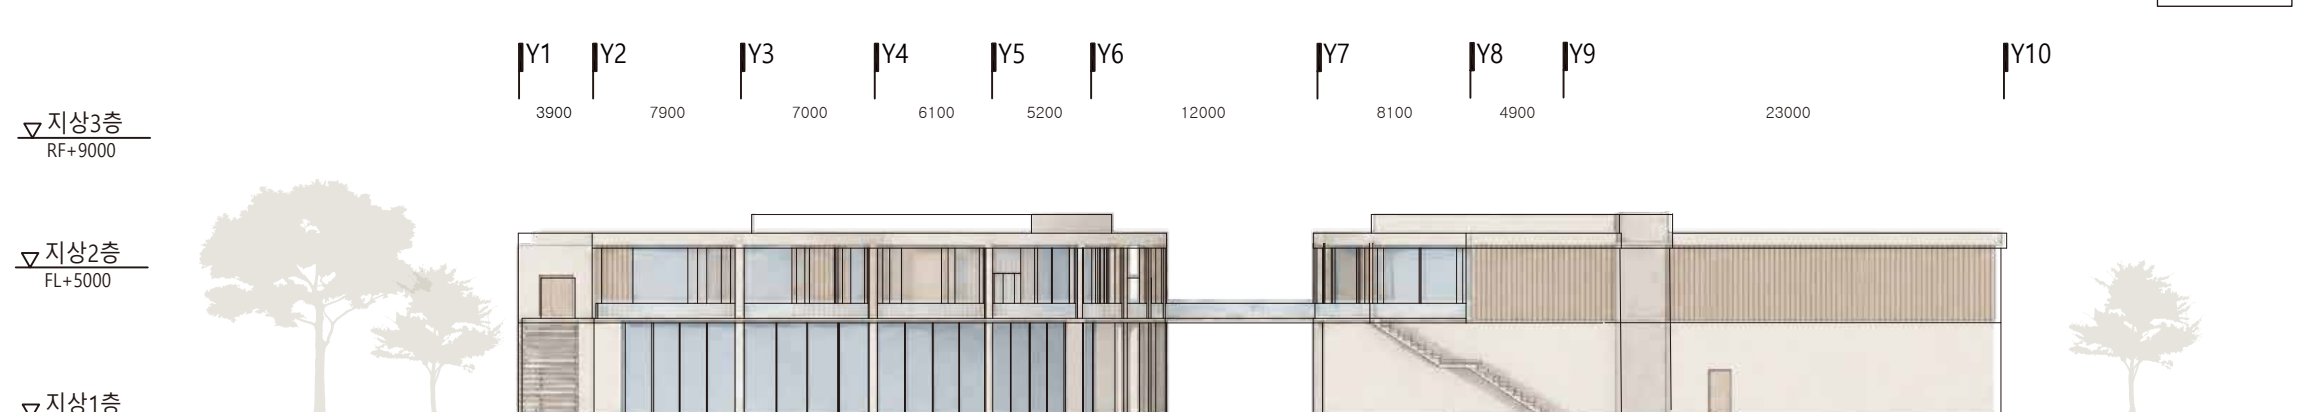

SECTION SCALE 1/300

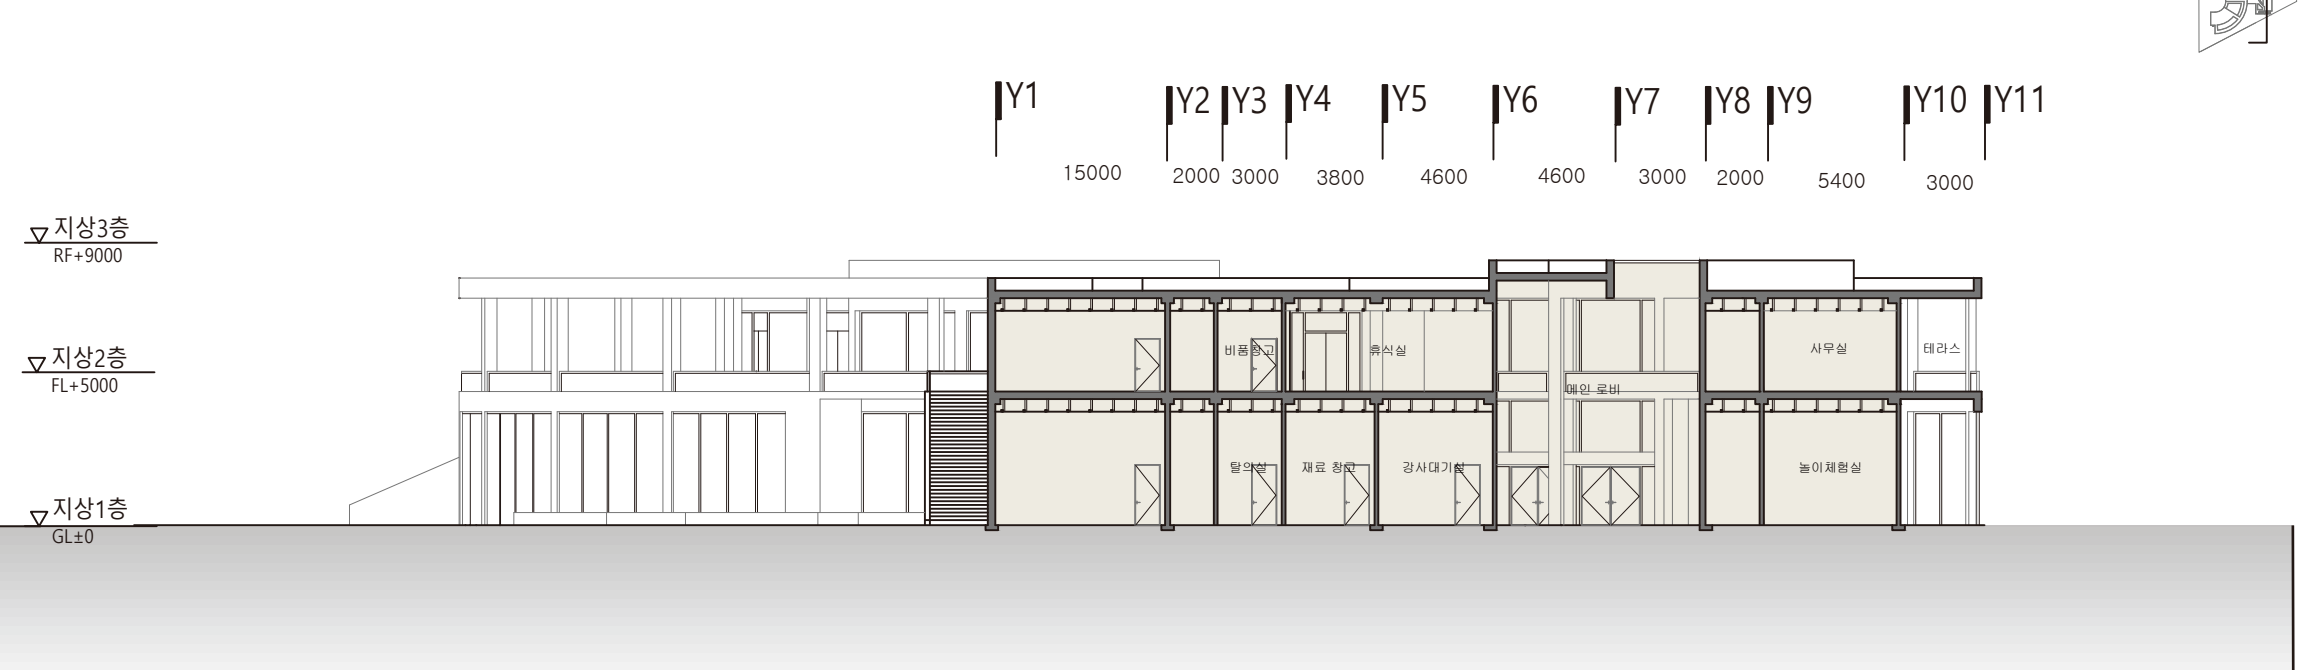

신창 E-아레나


PROLOGUE

단절과 낙후된 통로를 잃은 신창면에 '길'을 잇는 권익으로 '신창 e스포츠센터'를 제안한다. 건축을 지체 기 하나의 '길'이 되어 주변의 토형 흐름을 흡수하고, 청년들의 e스포츠 문화와 주민들의 일상을 일체적으로 연결한다. 단절된 도시를 치유하고 사람과 지역을 다시 잇는 새로운 활력과 가짐입니다.


SITE PLAN SCALE 1/700



FLOOR PLAN SCALE 1/400

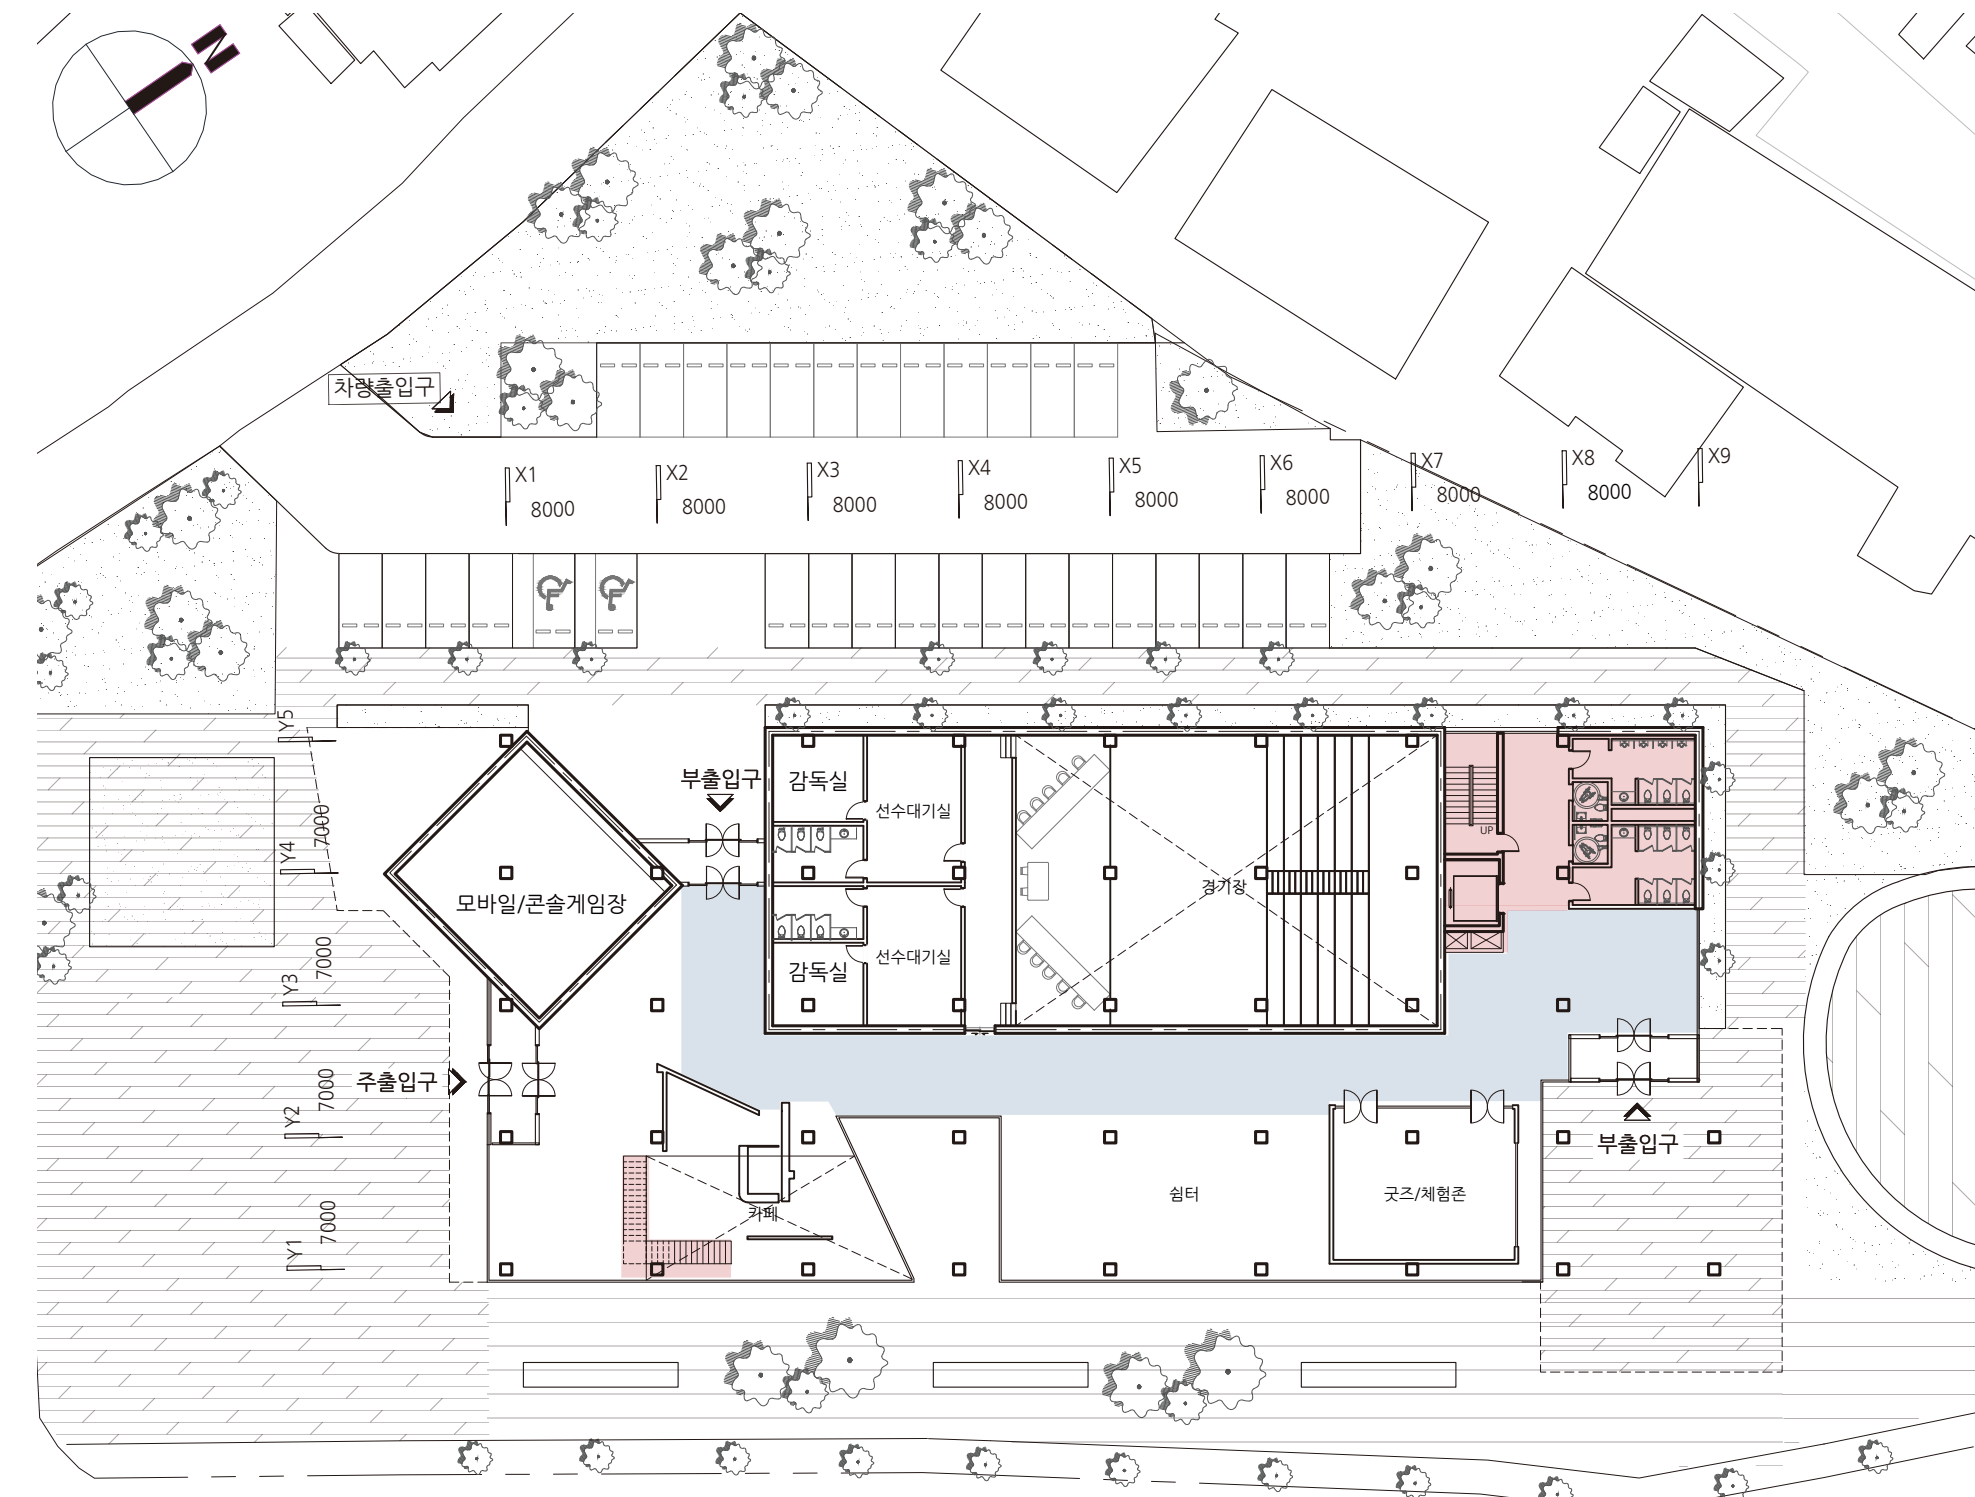

1F PLAN

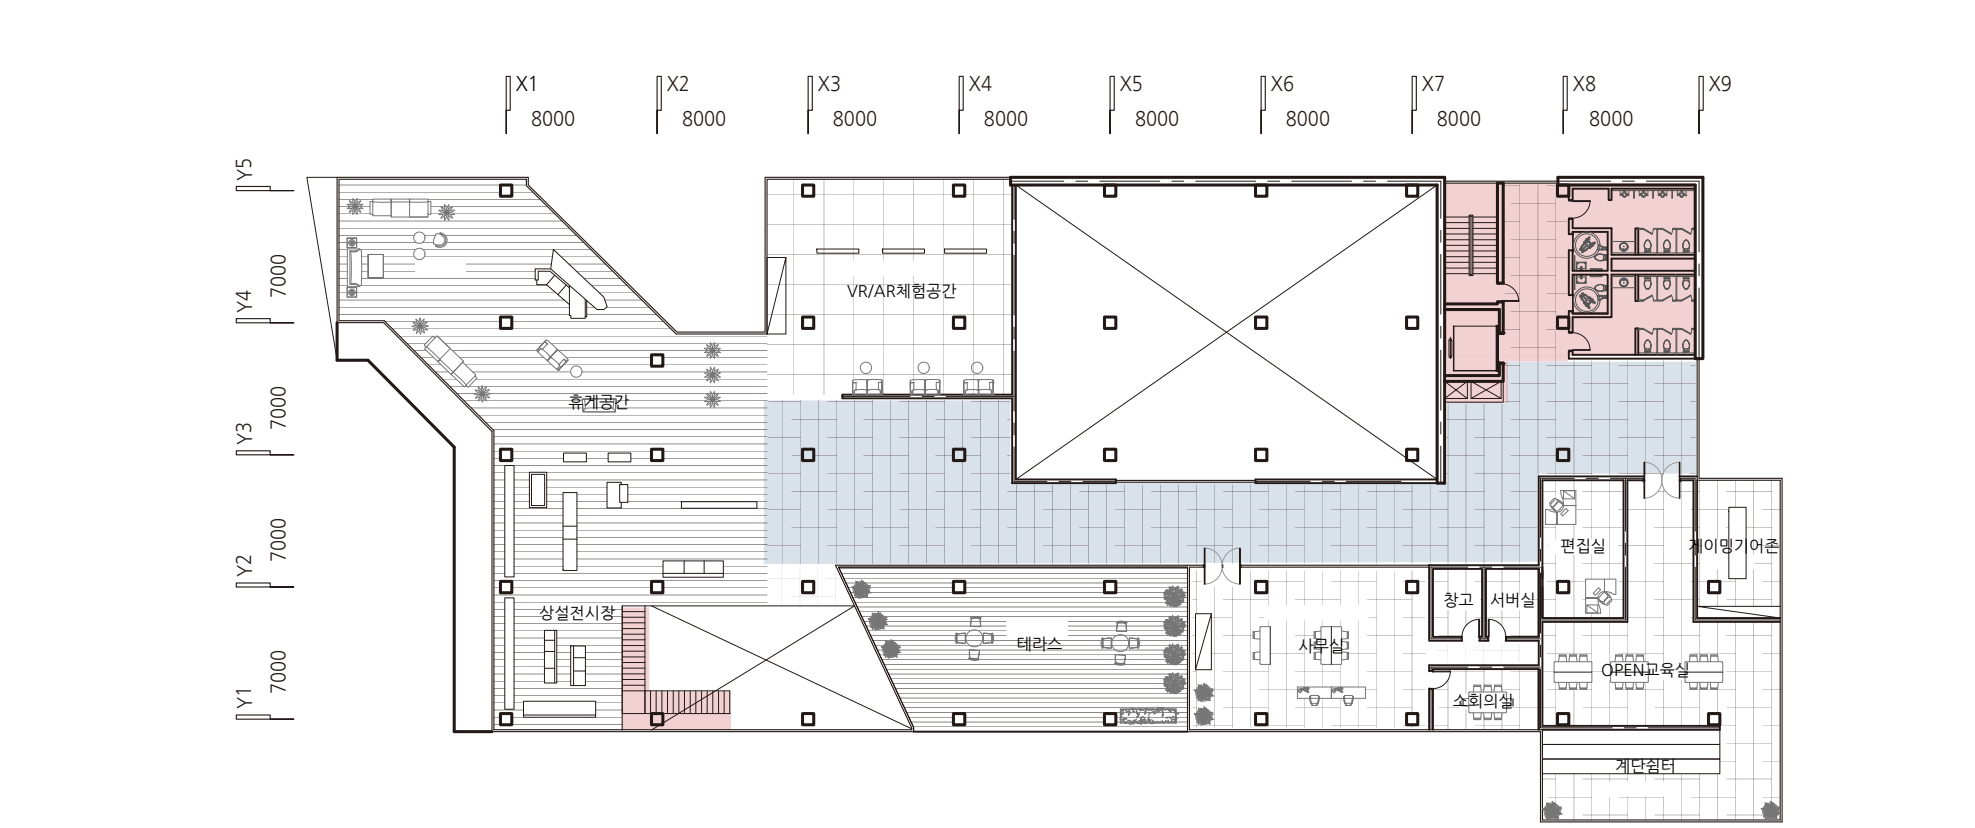

2F PLAN


SYNOPSIS

위 치	아산시 신창면 읍내리
대지면적	6652㎡
지역지구	제2종 일반주거지역
건축면적	1704㎡
연 면 적	3569㎡
건 폐 율	25.60%
용 적 률	79.3%


SITE ANALYSIS



CONCEPT

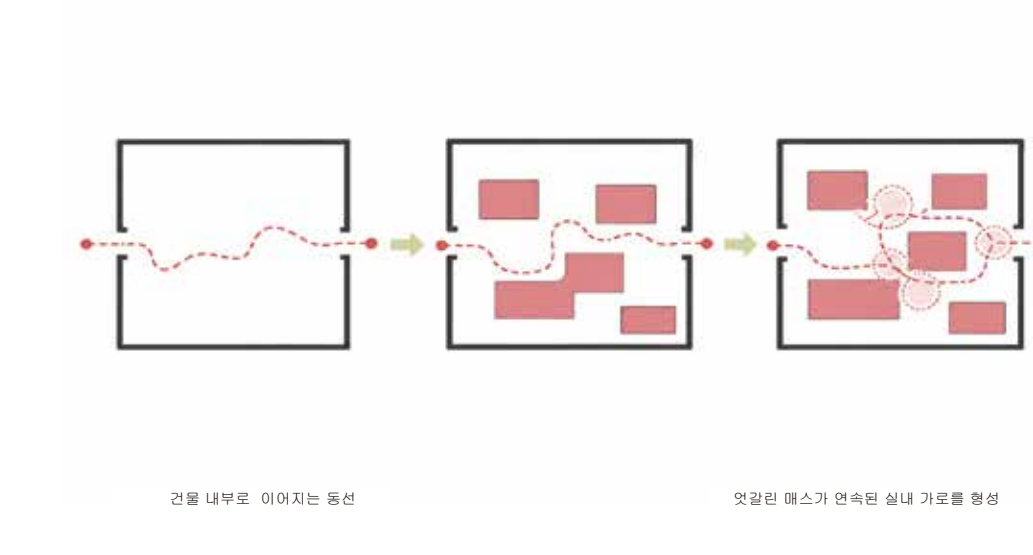



MASS PROCESS

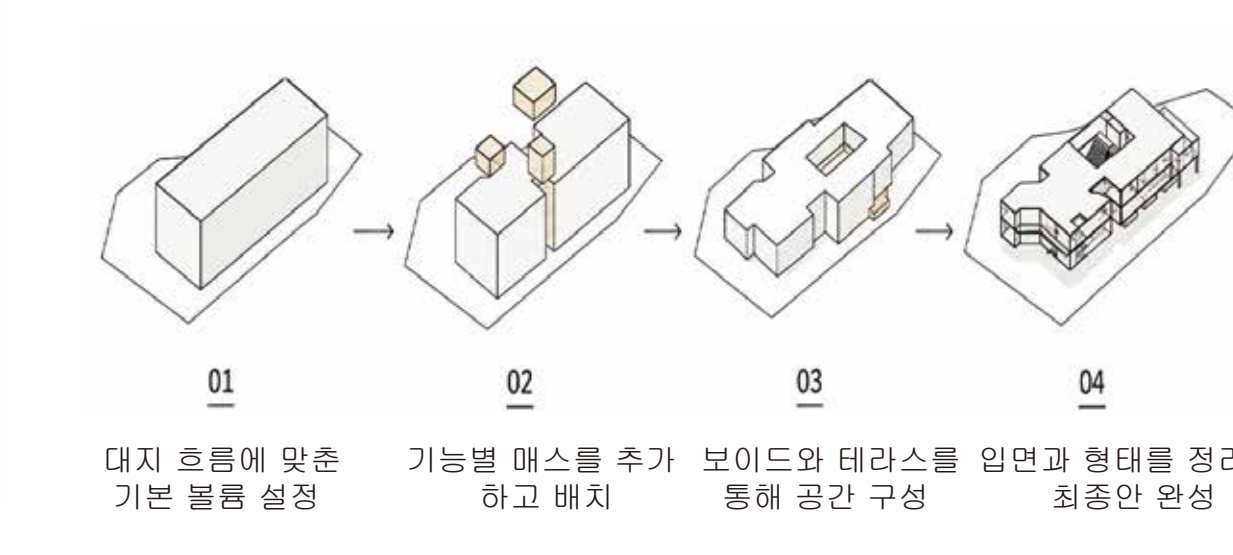

PERSPECTIVE



ELEVATION SCALE 1/500

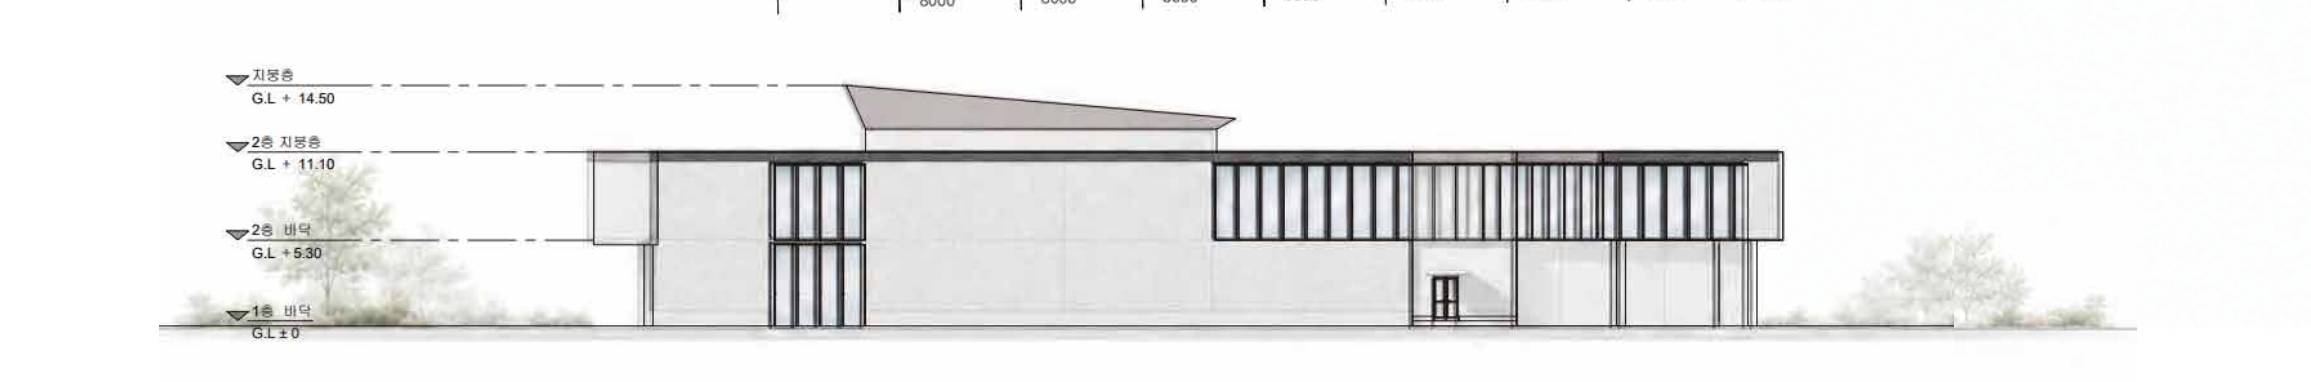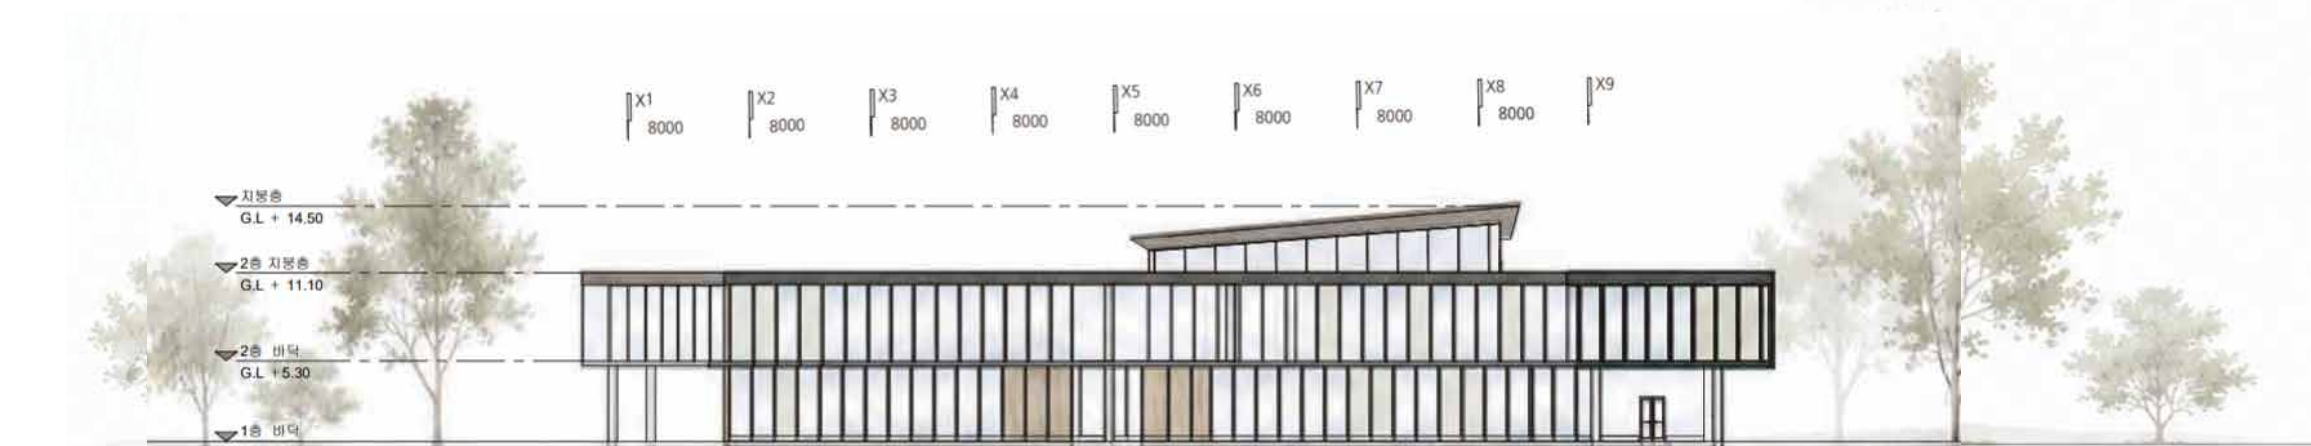

SECTION SCALE 1/500

