




# 사이

공간과 공간 사이

## SYNOPSIS

위치: 아산시 염치읍 동정리 218-1 일원  
대지면적: 650.57㎡  
연면적: 556㎡  
건폐율: 55.5%  
용적율: 85.5%

## SITE ANALYSIS

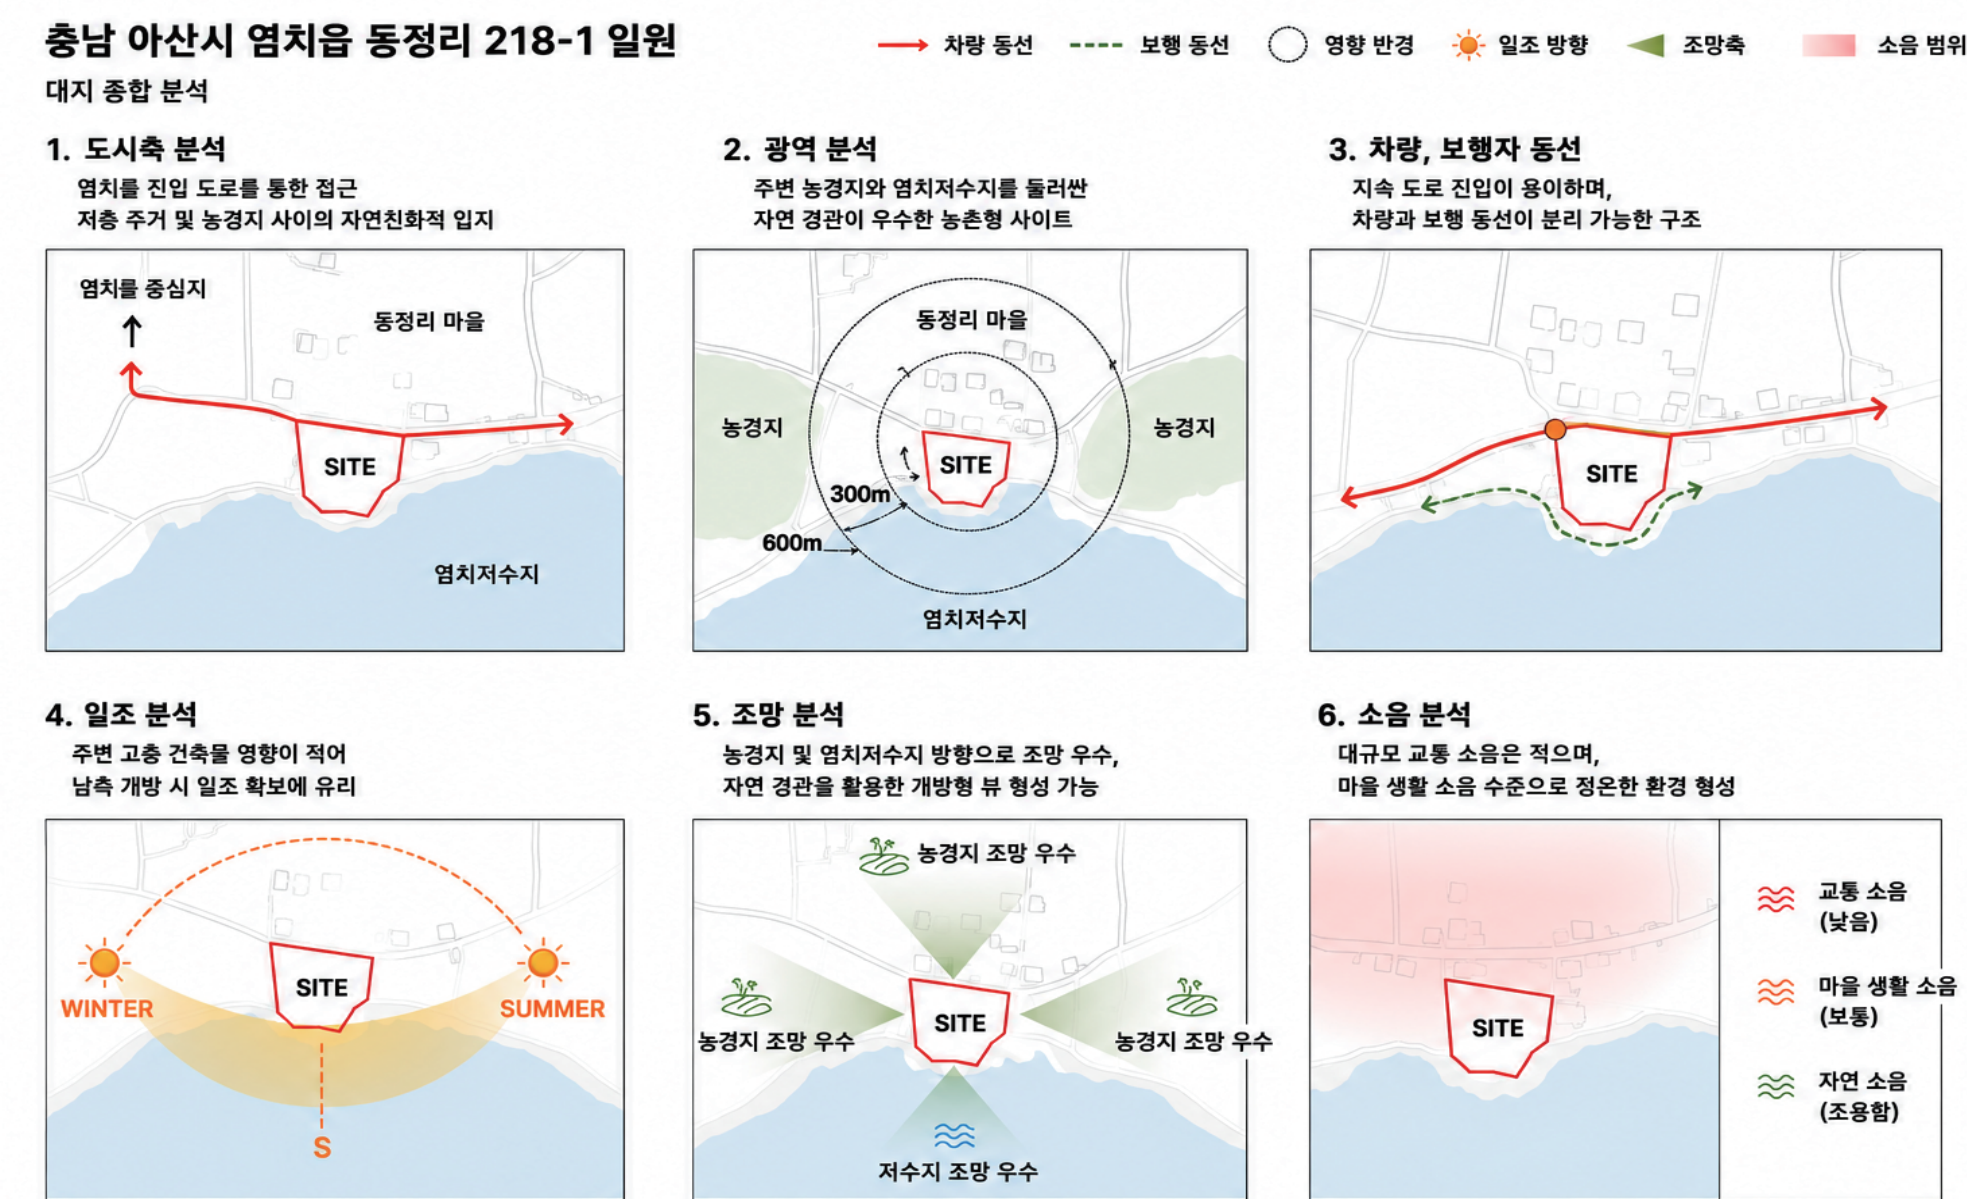

## CLIENT

집이 곧 직장인 일본인 아내와 출퇴근하는 한국 남편 과 아이들


아버지 (45)  
중학교 교사  
요구사항: 가족과 보낼 수 있는 공간, 영화관

어머니 (44) 일본인  
유명 만화가  
요구사항: 작업실, 산책로, 만화방


딸 (16)  
중학생  
요구사항: 풍경 좋은 방, 조용한 방

아들(11)  
초등학생  
요구사항: 영화방, 미니 편의점


## MASS PROCESS

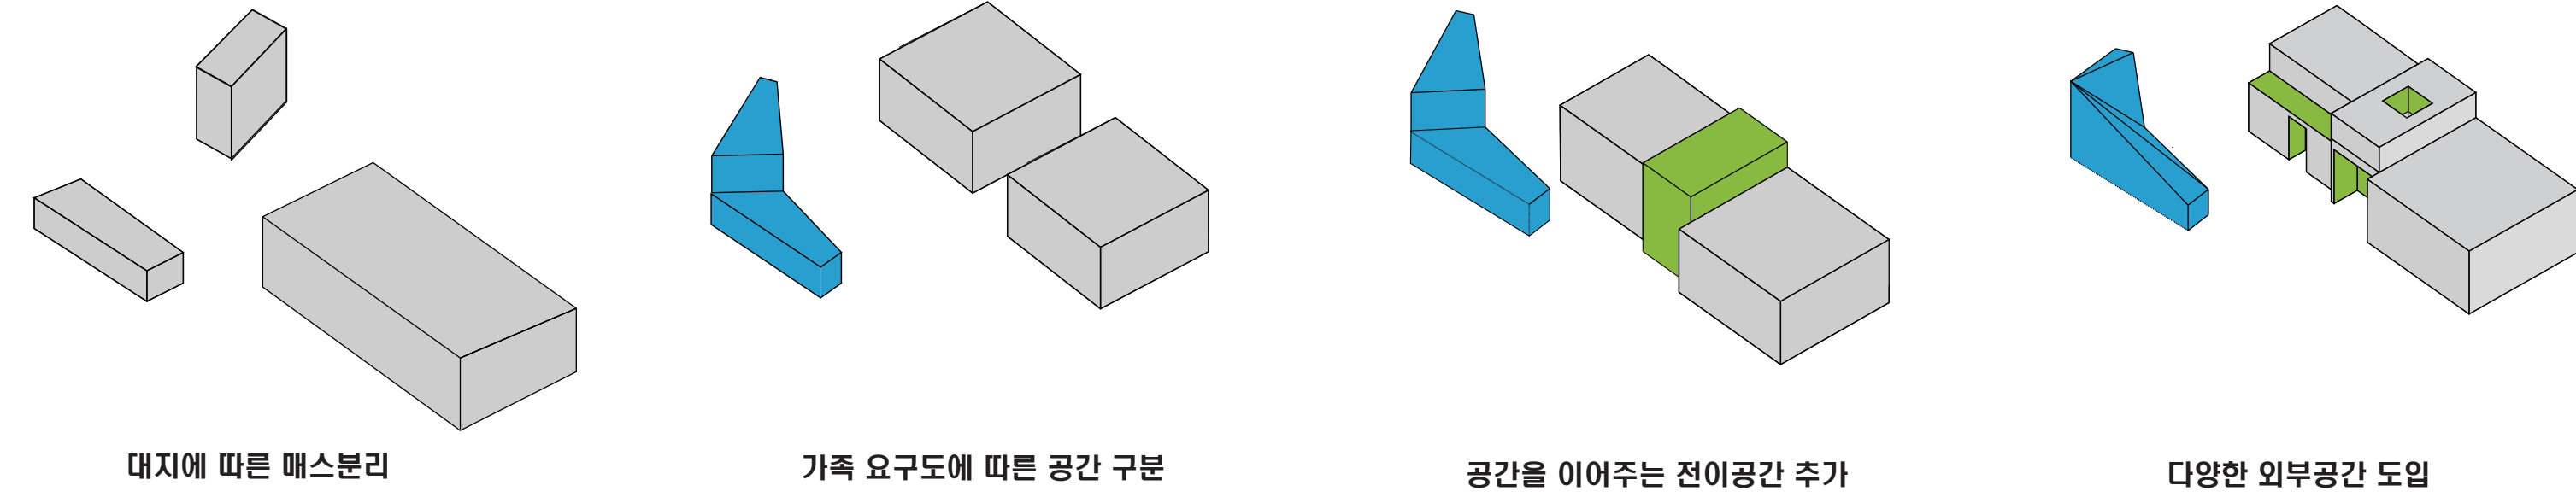


## CONCEPT

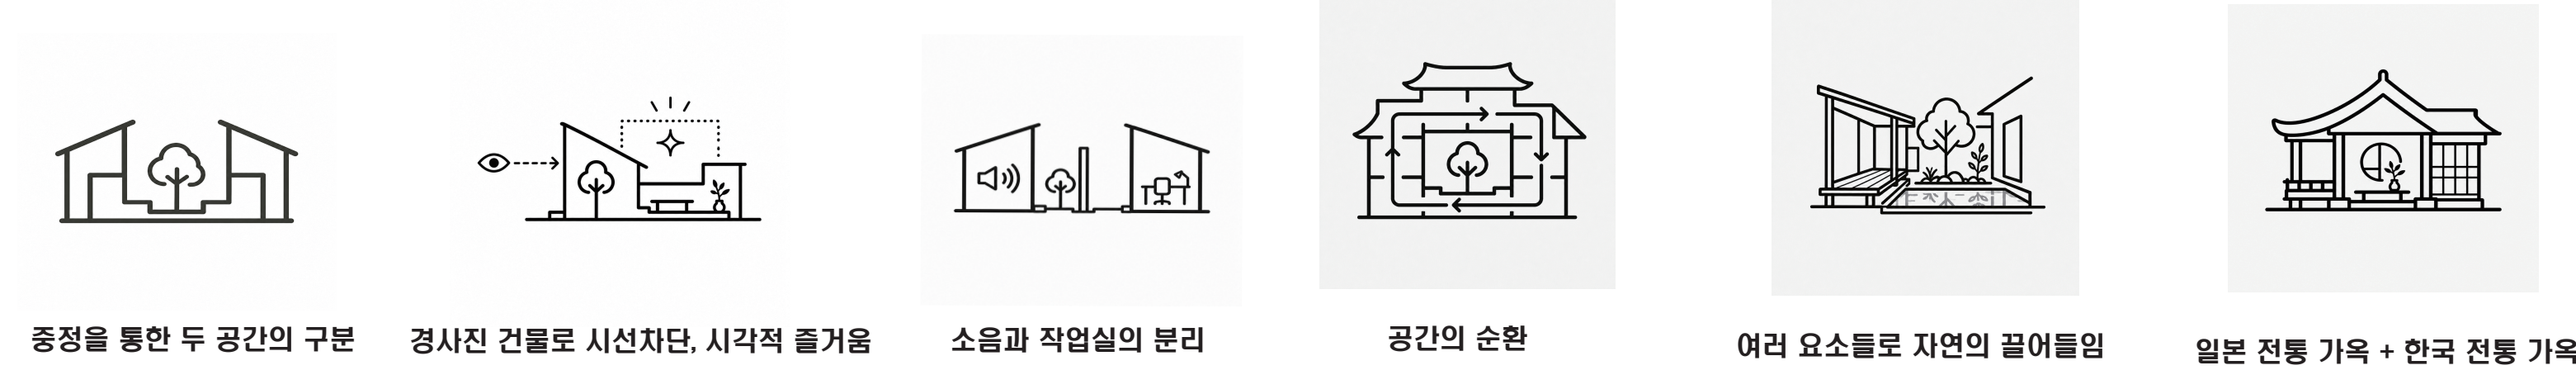


## PERSPECTIVE

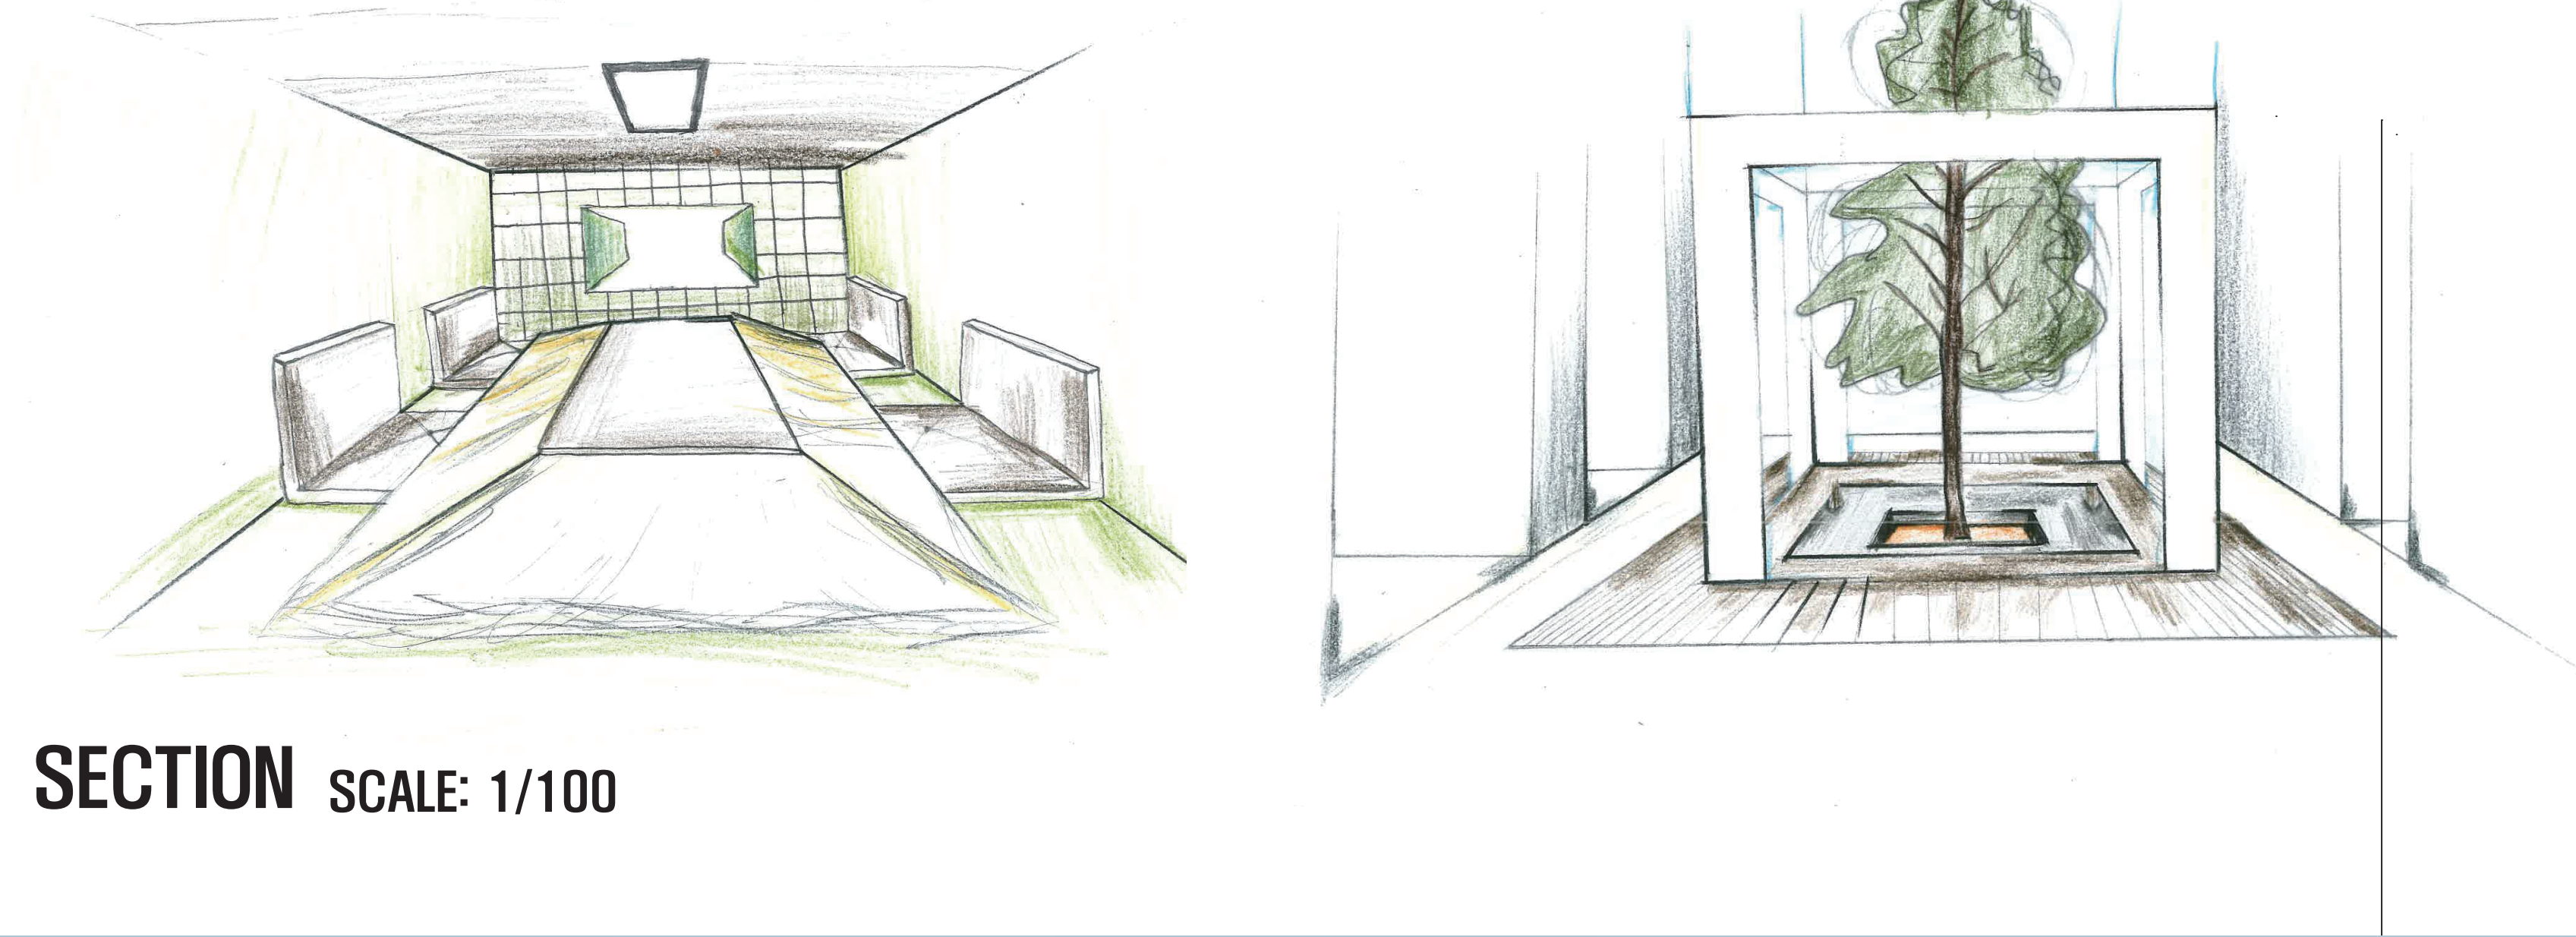


## SECTION SCALE: 1/100

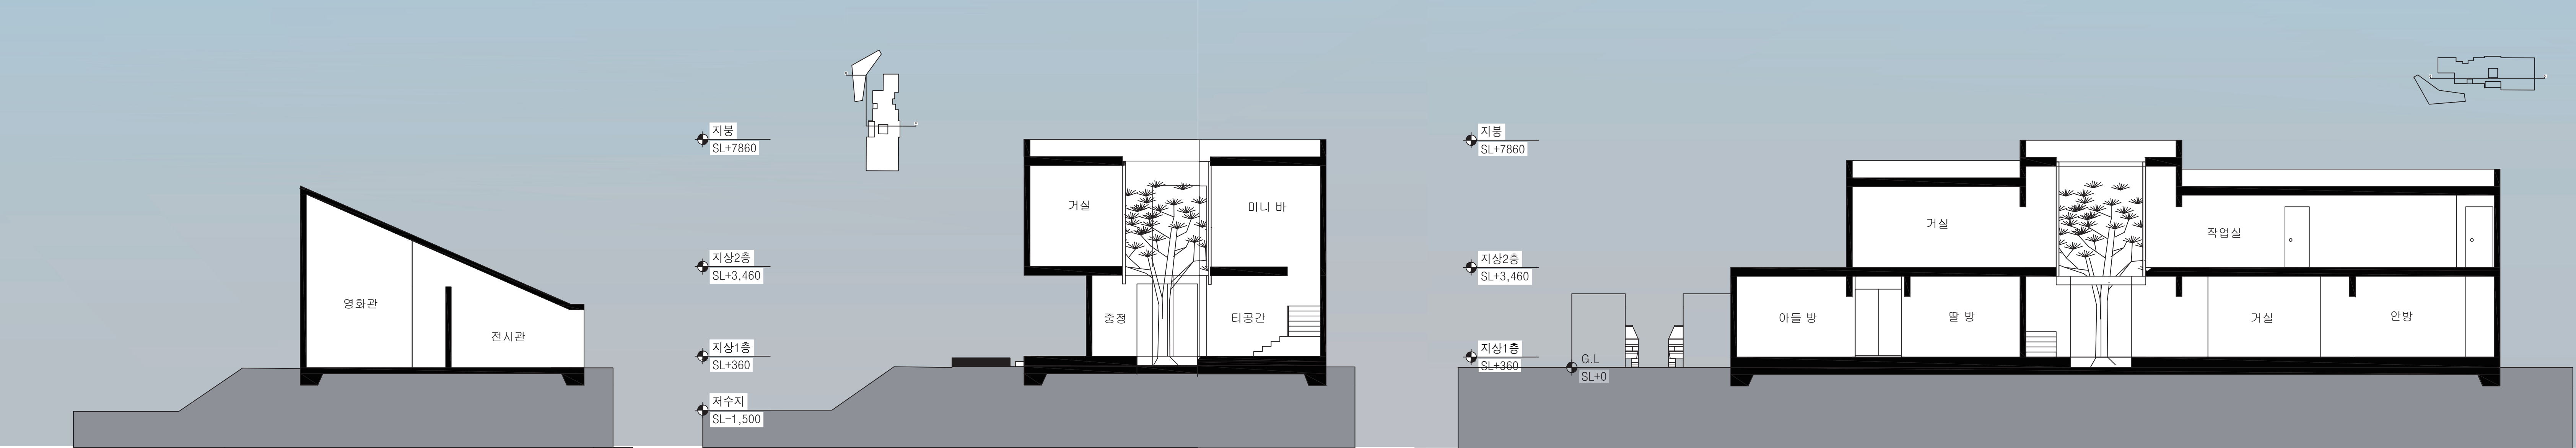


## ELEVATION SCALE: 1/100

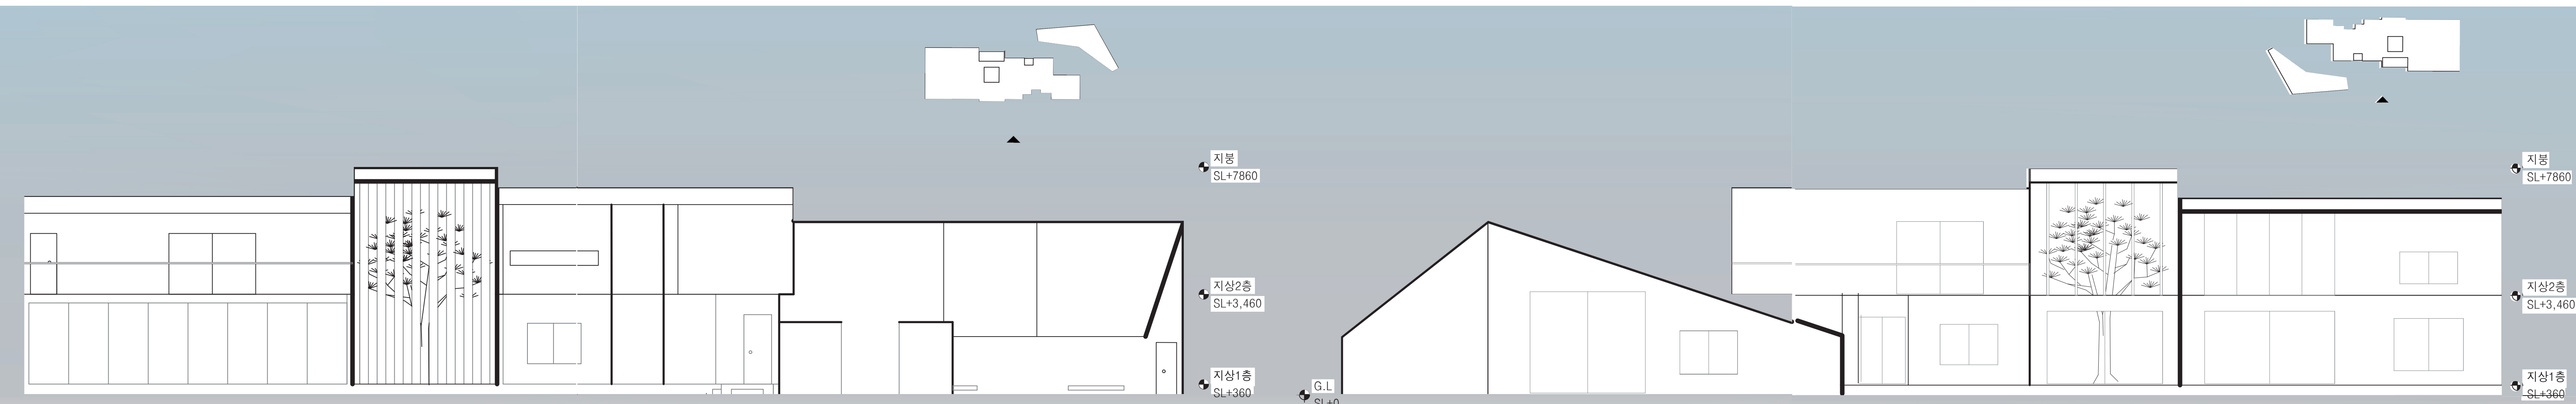

## SITE PLAN SCALE: 1/200

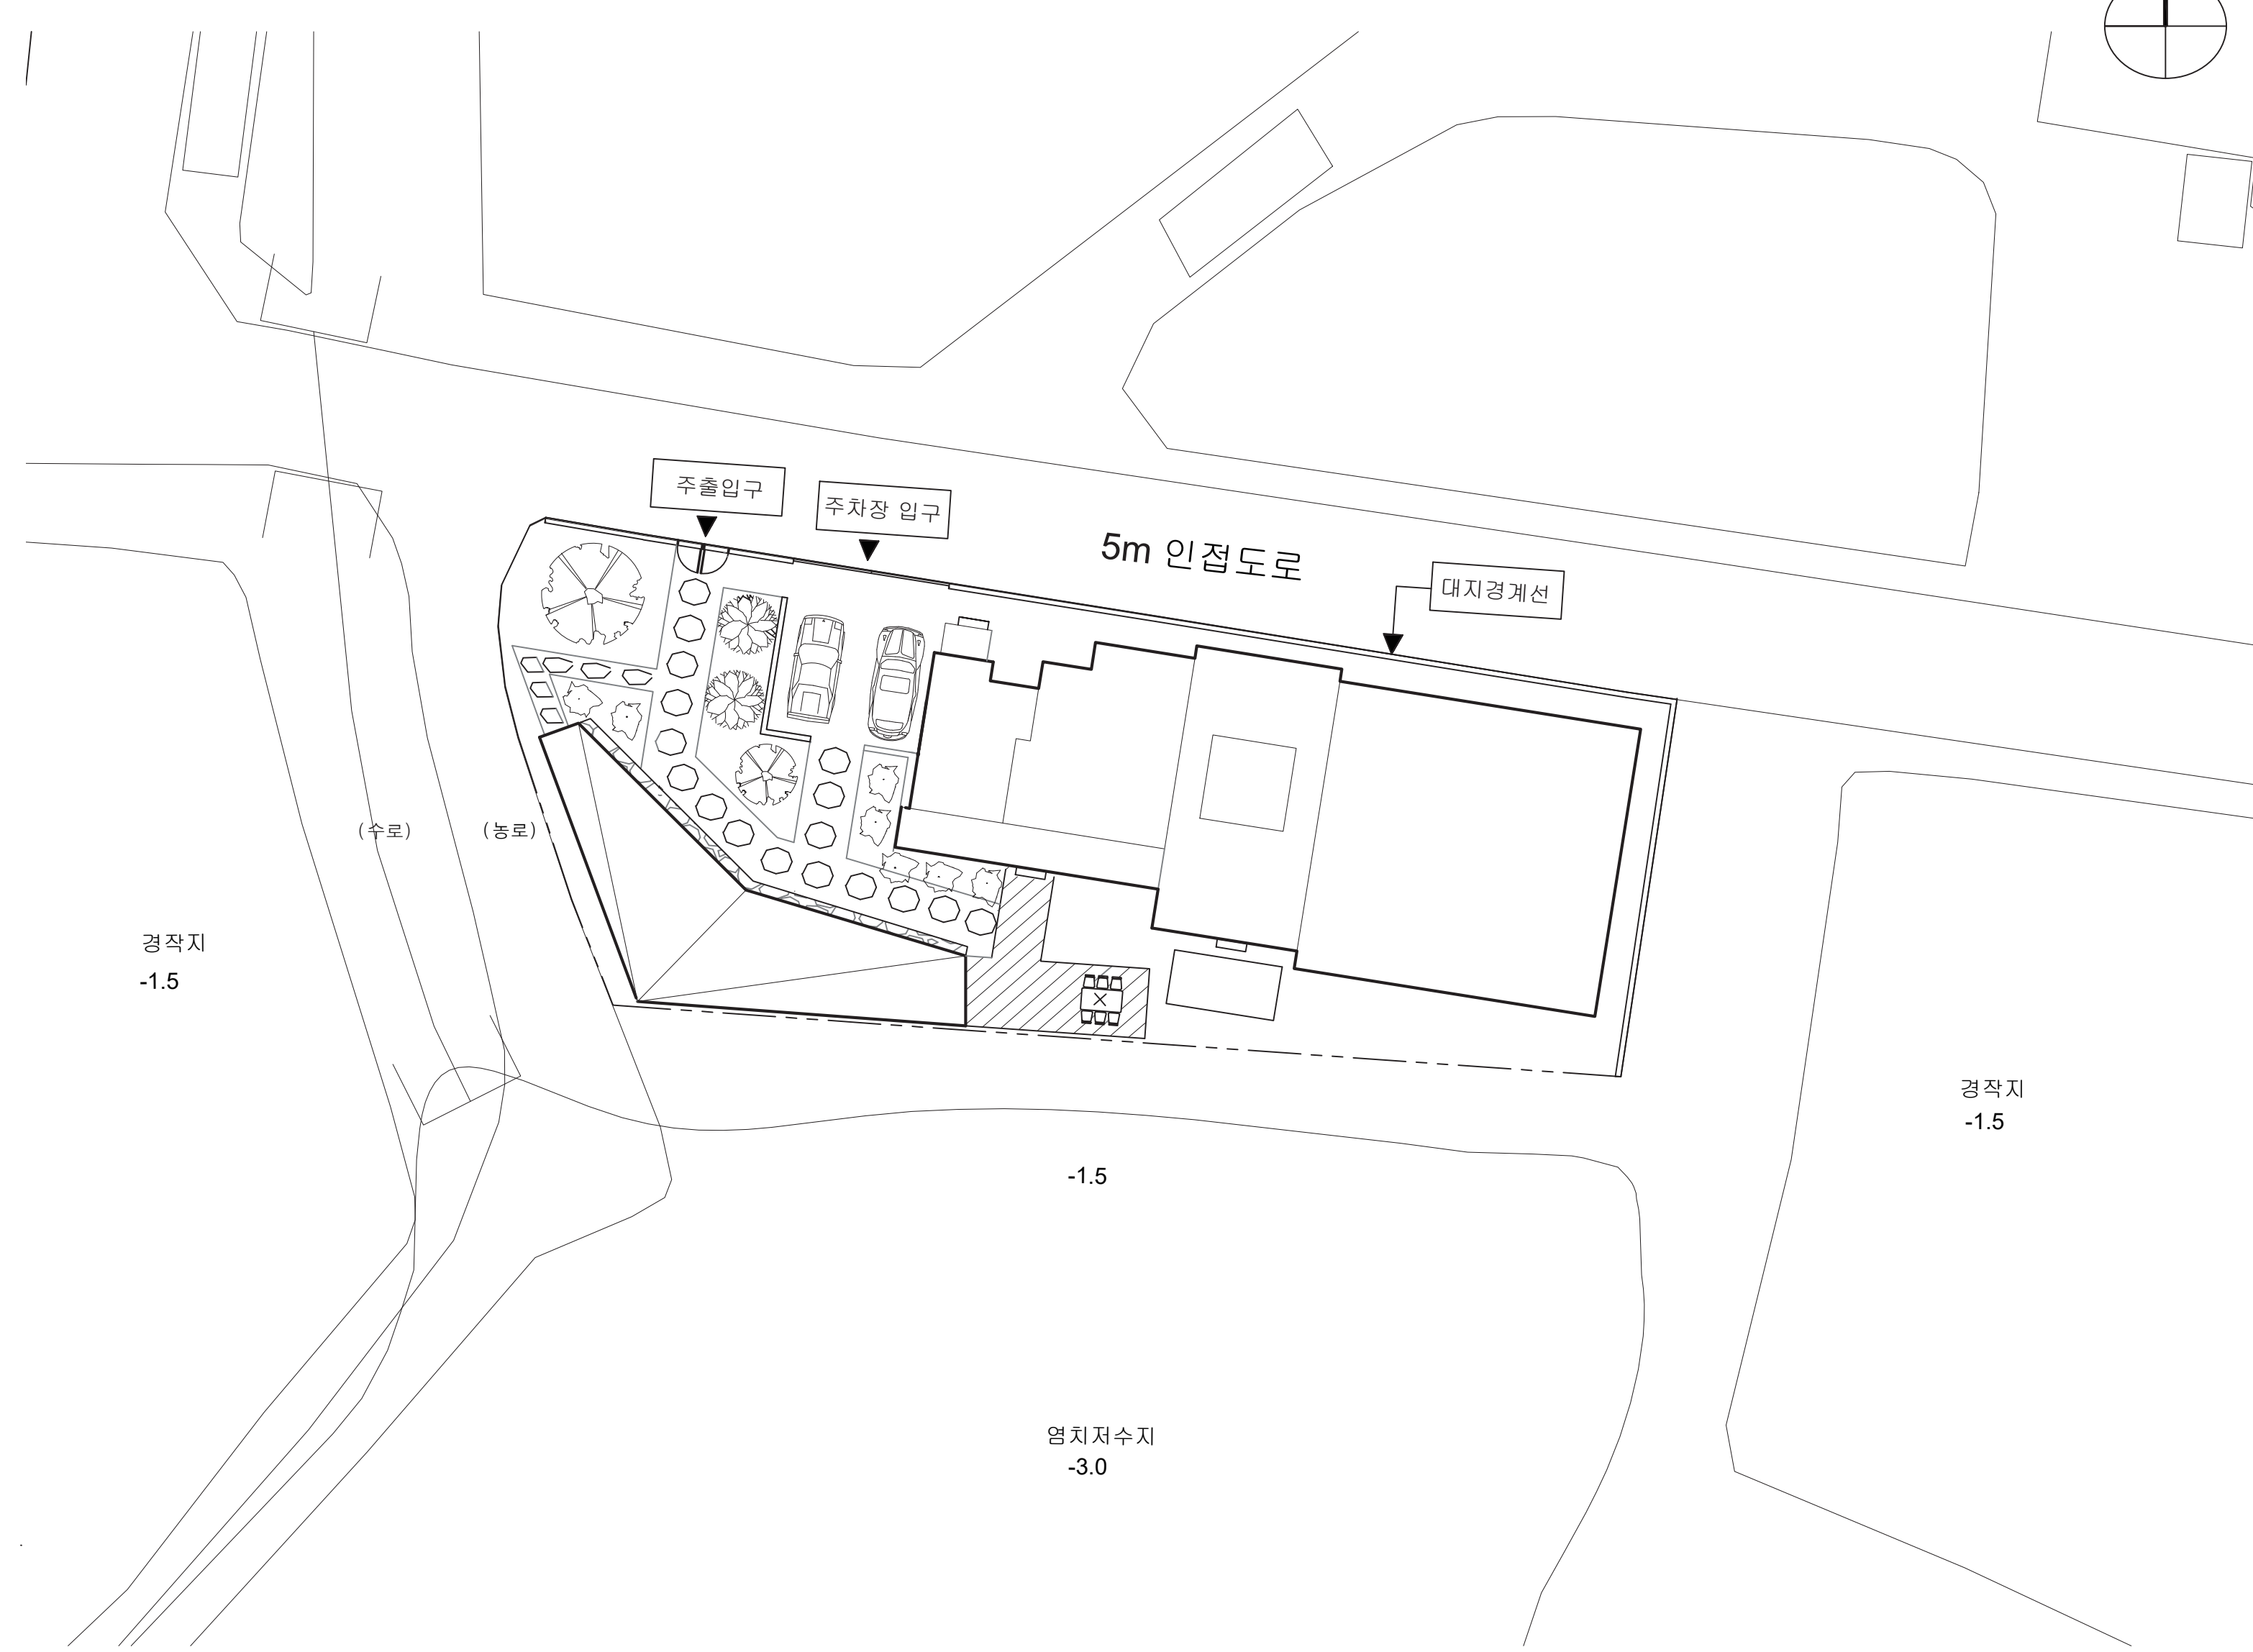

## 1ST FLOOR PLAN SCALE: 1/100

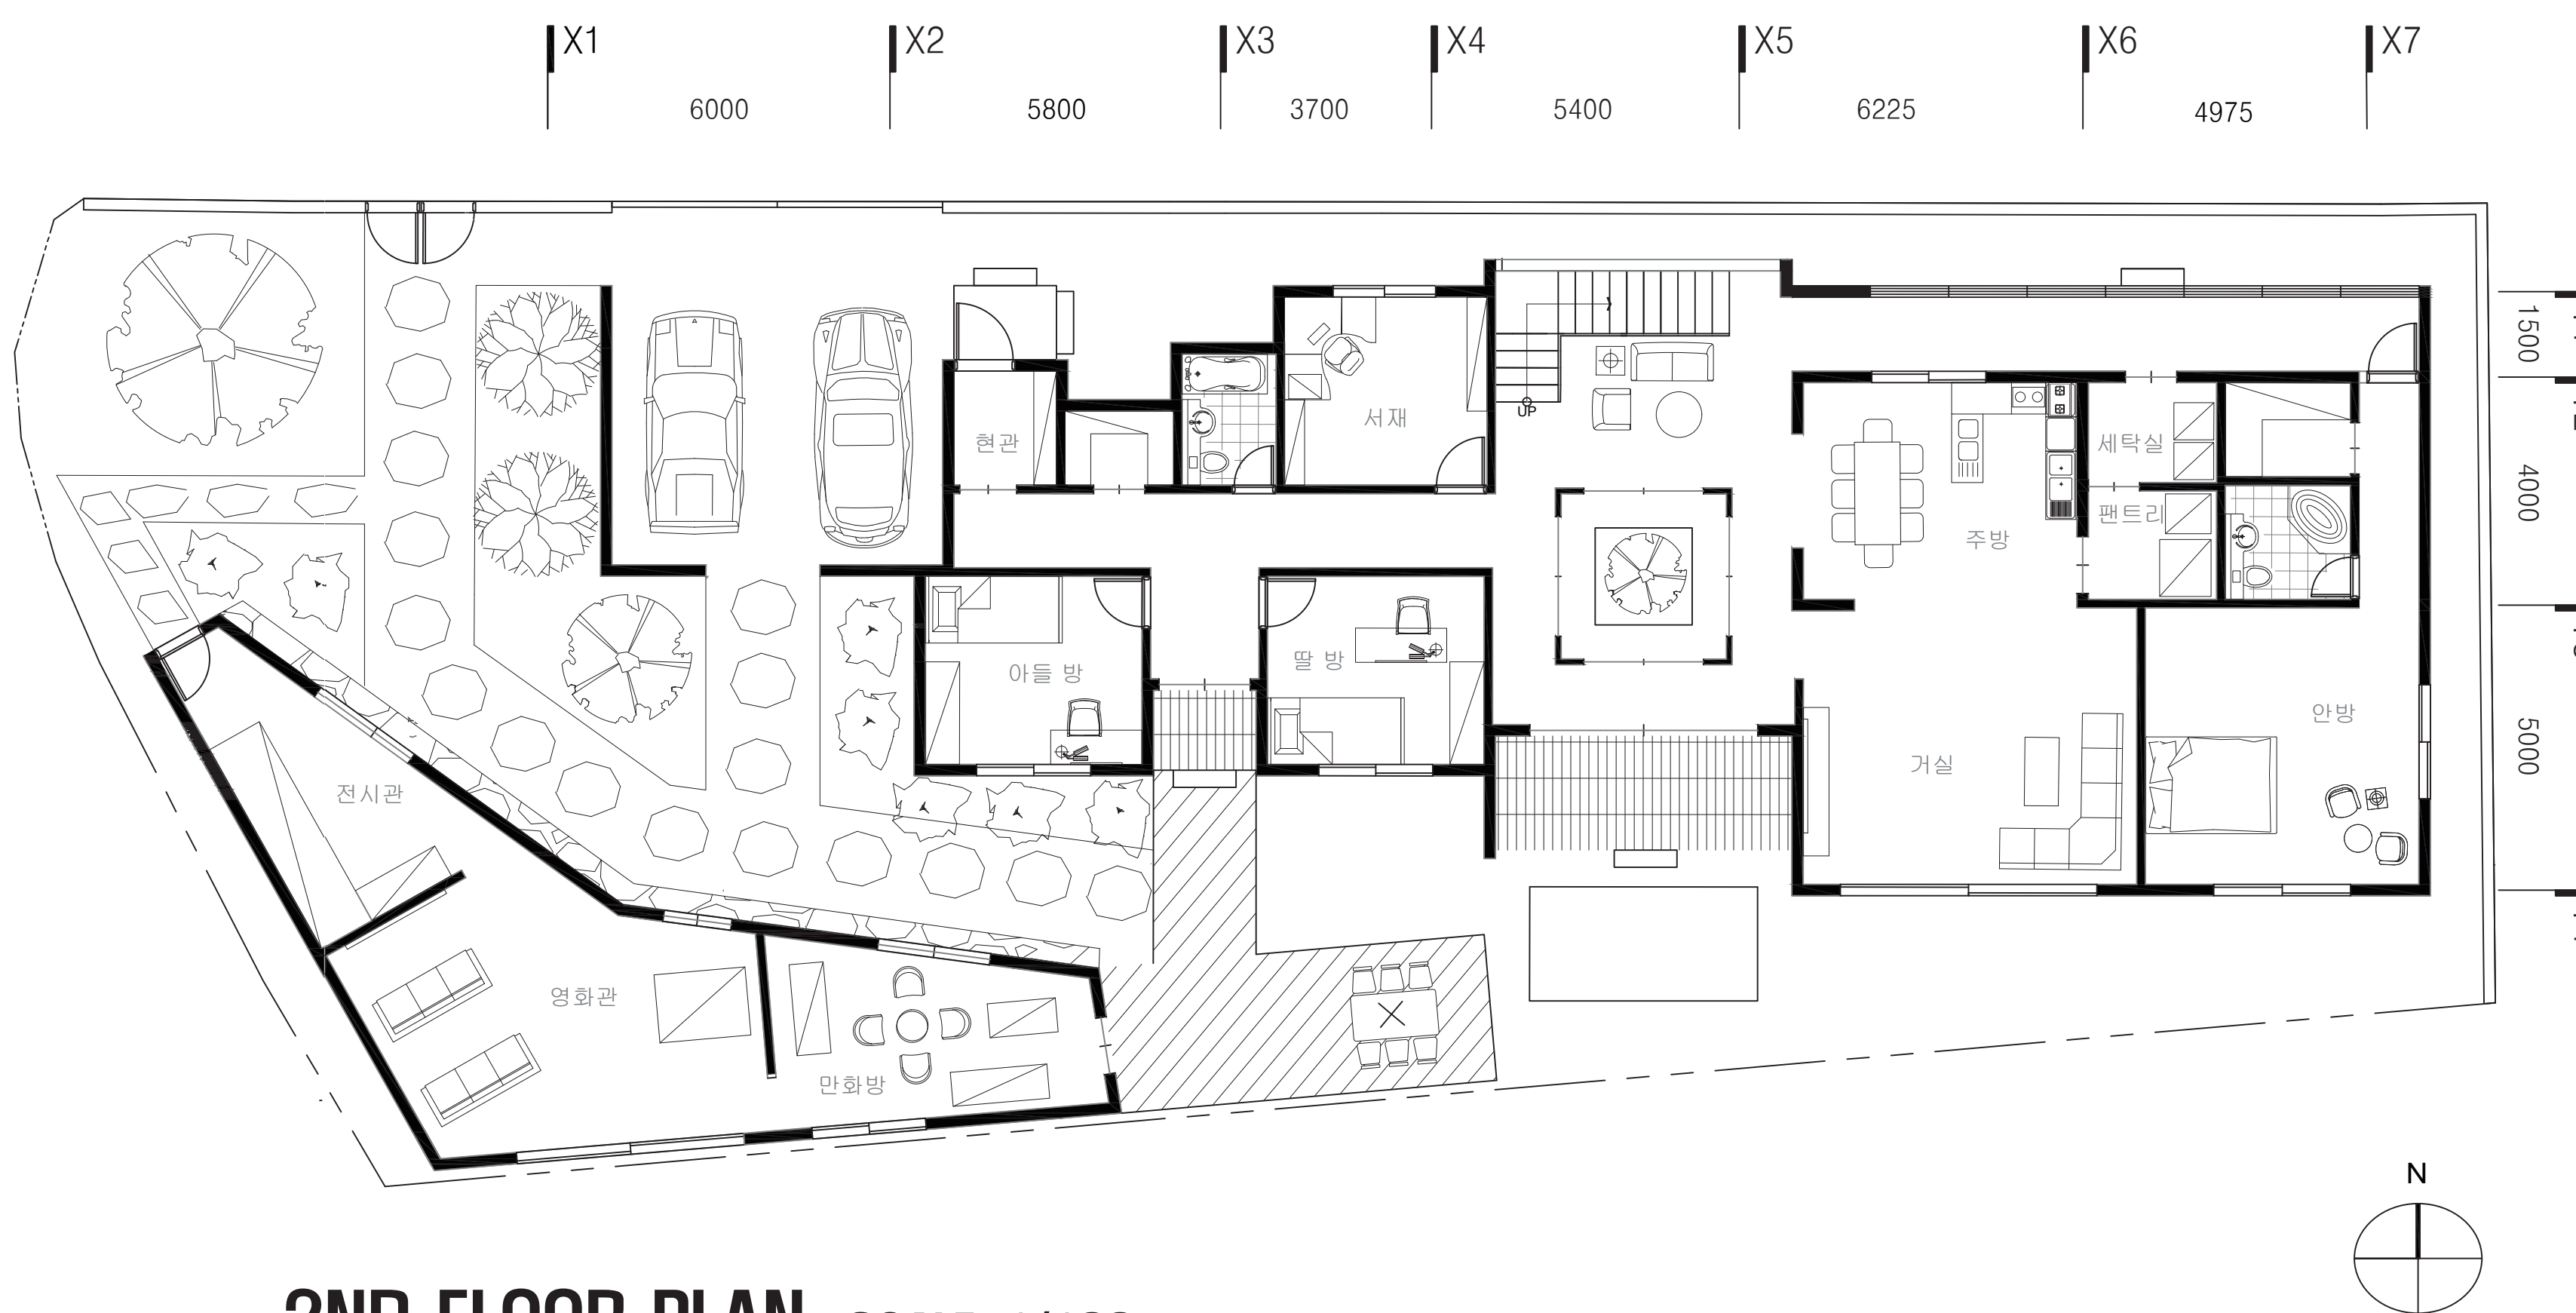

## 2ND FLOOR PLAN SCALE: 1/100

