



편안함의 공간

대지 면적 : 400.71m²

대지 위치 : 세종특별자치시
해밀동 6-4 생활권
(B8, NO.3)

지붕 : 건물 면적의 50%

주차 대수 : 2대

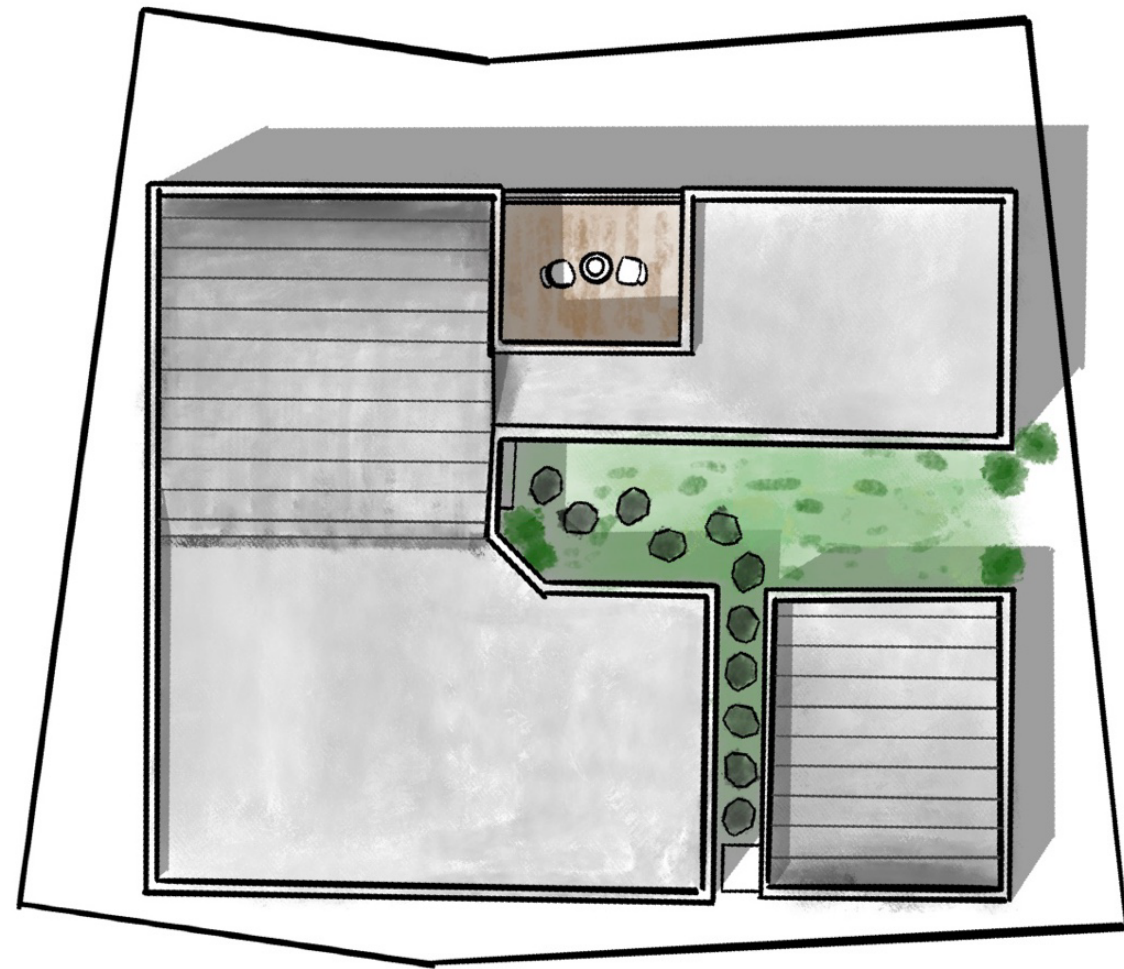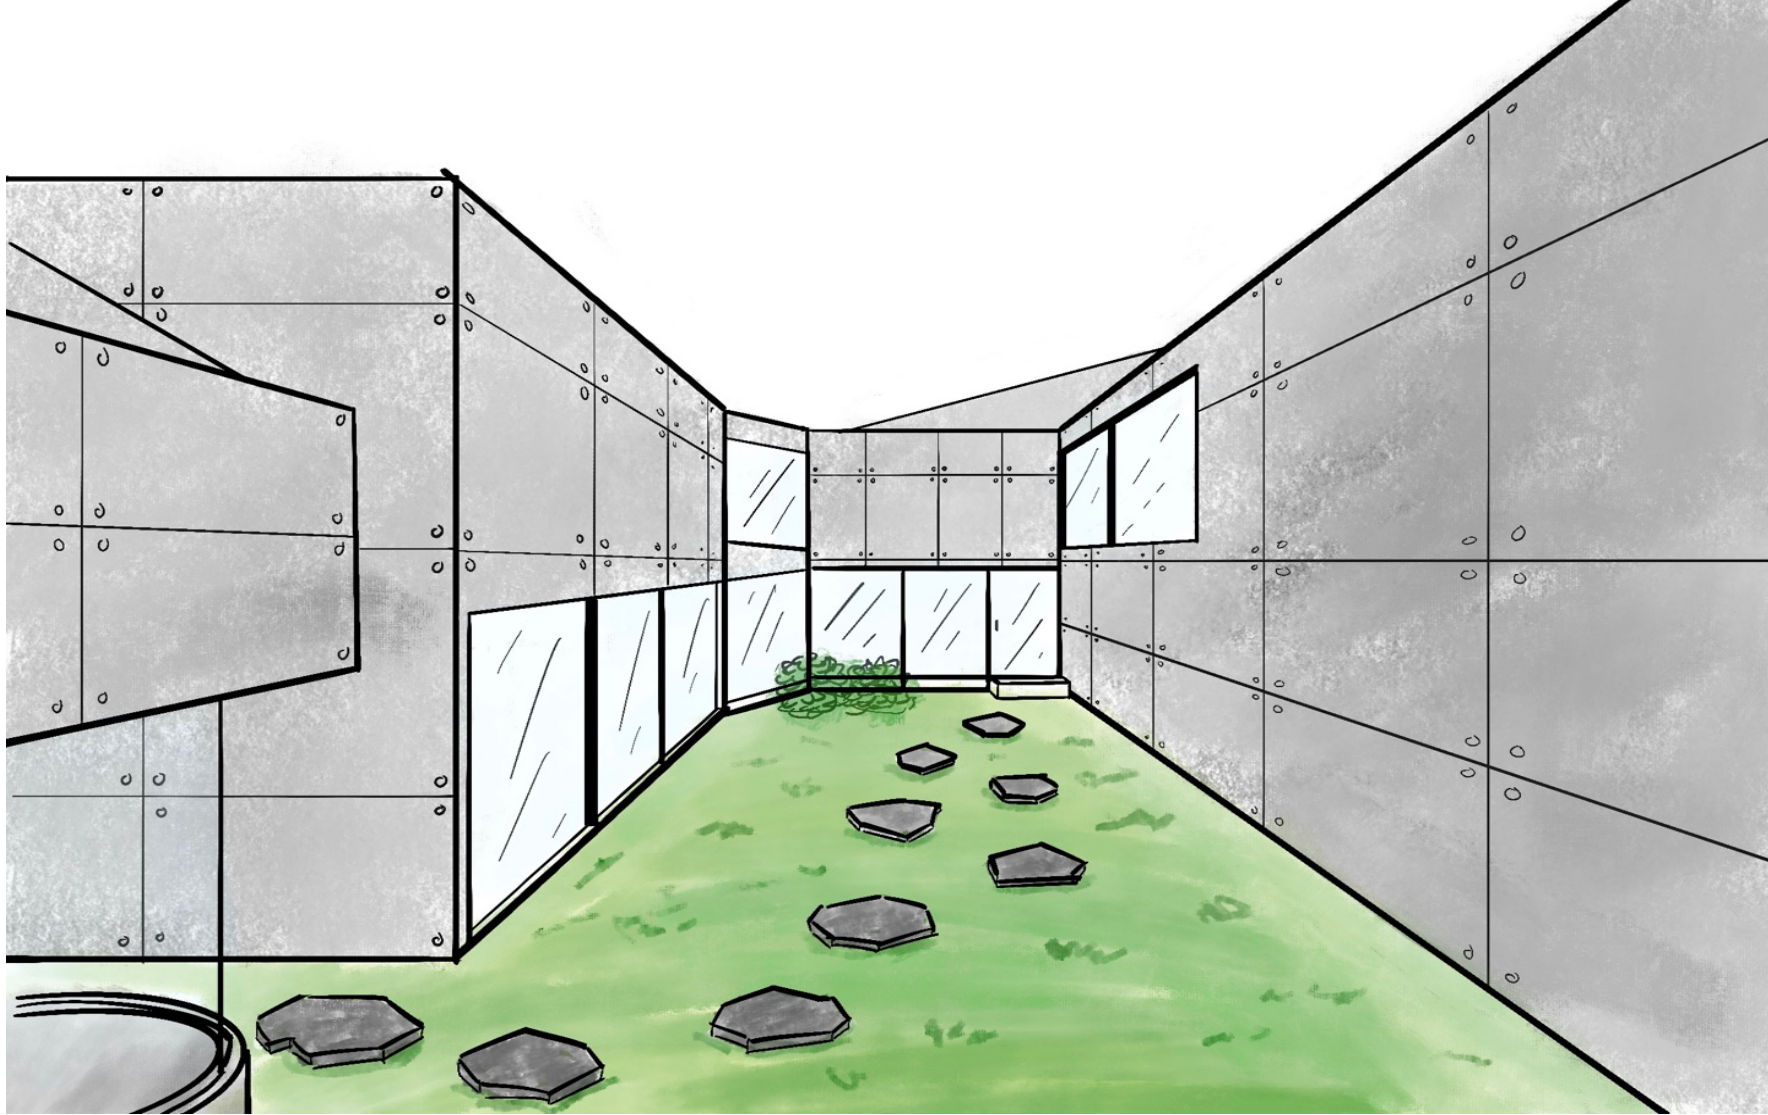

Prologue

이 집은 건축주의 요구사항인 휴식을 중심으로 설계를 하였으며 공간은 서로 분리 되어 있지만 이동경로나 내부 공간의 다양한 프로그램을 통해 가족 간의 연결은 분리 되지 않은 집이다.

특히 여행을 좋아하지만 쉬는 것을 좋아하는 건축주의 가족들에게 호캉스를 선물하고 싶은 마음을 담아 설계를 해보았다.

Client



아빠 (55) - 비상 계획단
취미 : TV 시청
요구사항 : X



엄마 (53) - 중학교 수학 교사
취미 : TV 시청
요구사항 : 옷이 많기 때문에 드레스룸 필수.



나 (21) - 대학생
취미 : 게임
요구사항 : 집에 빛이 잘 안들어 왔으면 좋겠다.

Concept


휴식

휴가


여행

호캉스


Mass progress

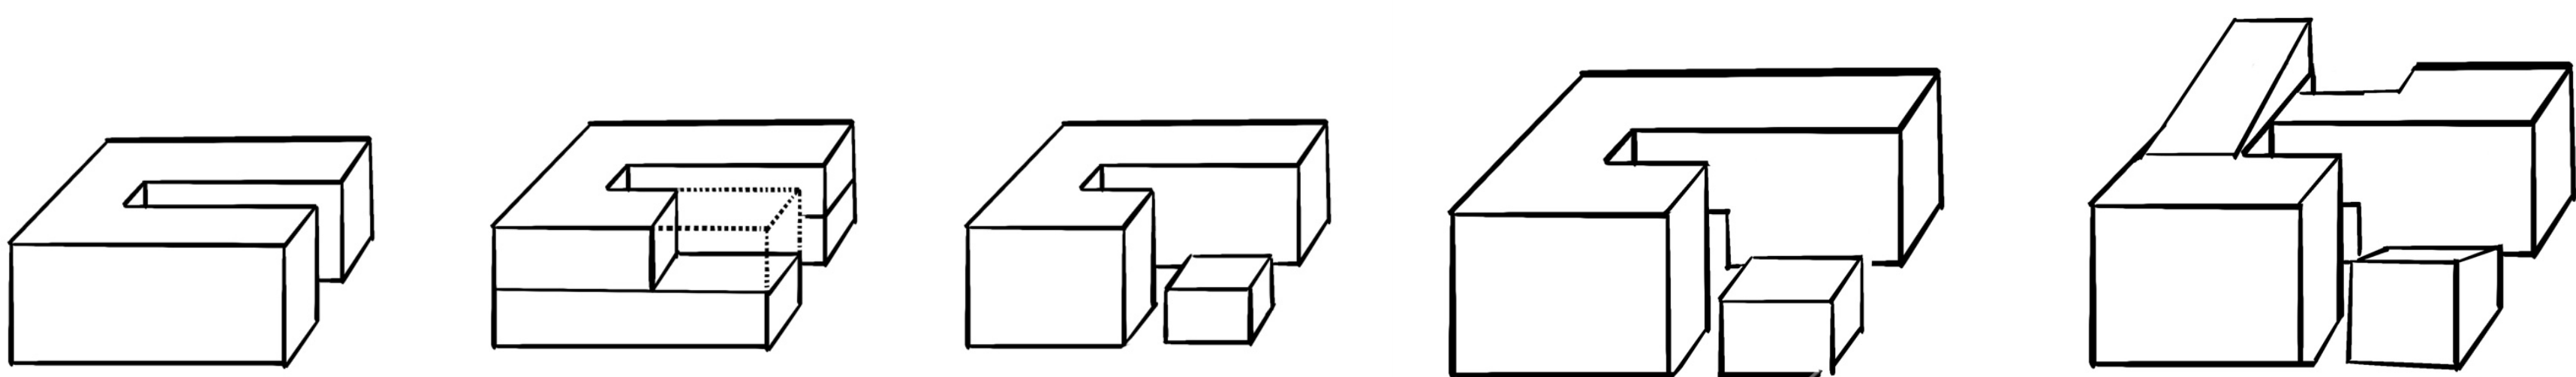


Site analysis

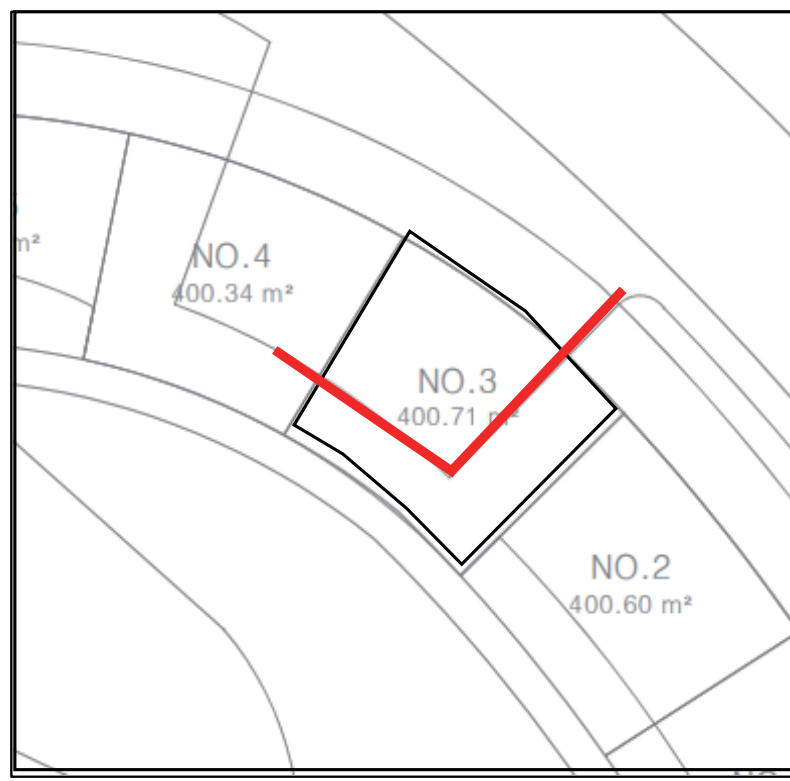

-주차장 진입로 도로가 1m 정도의 경사가 있다.

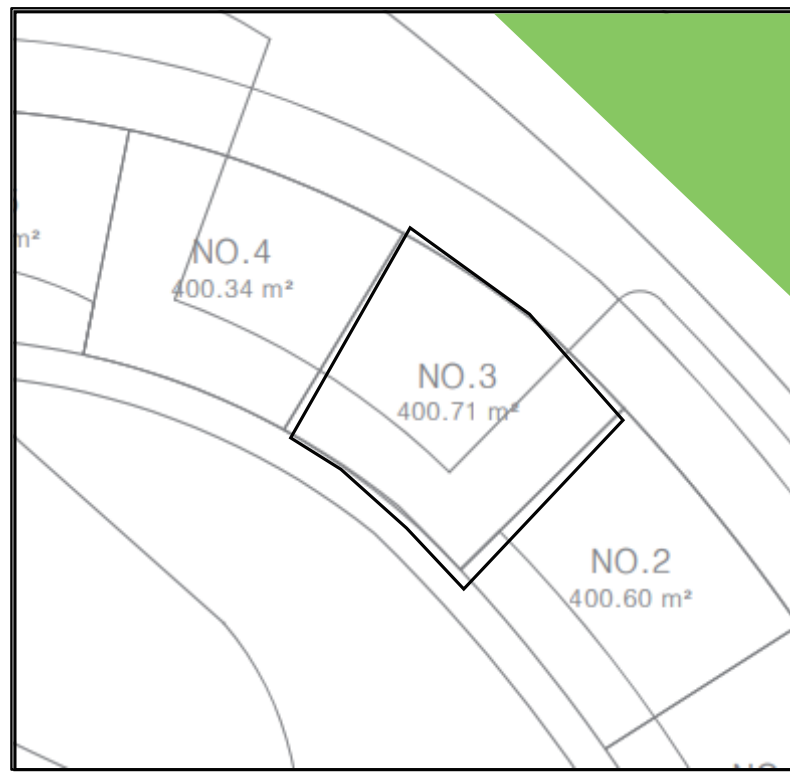

-건물 뒤편에는 산이 있음.

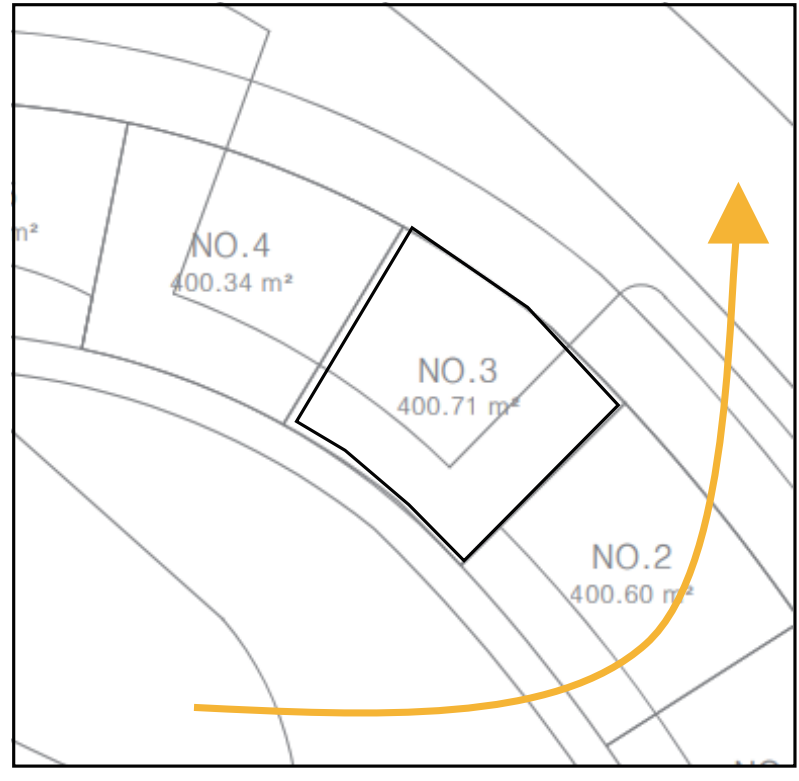

-해가 지나가는 방향



Section

▼GL +7.6

▼GL +5.3


▼GL +4.2

▼GL +1.0

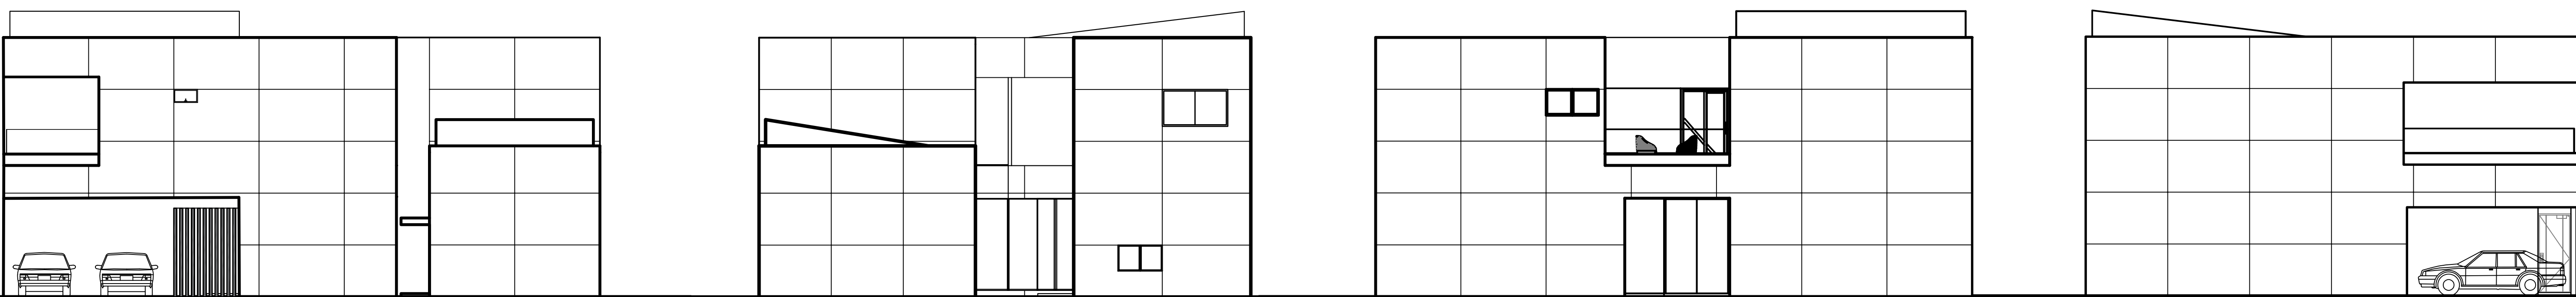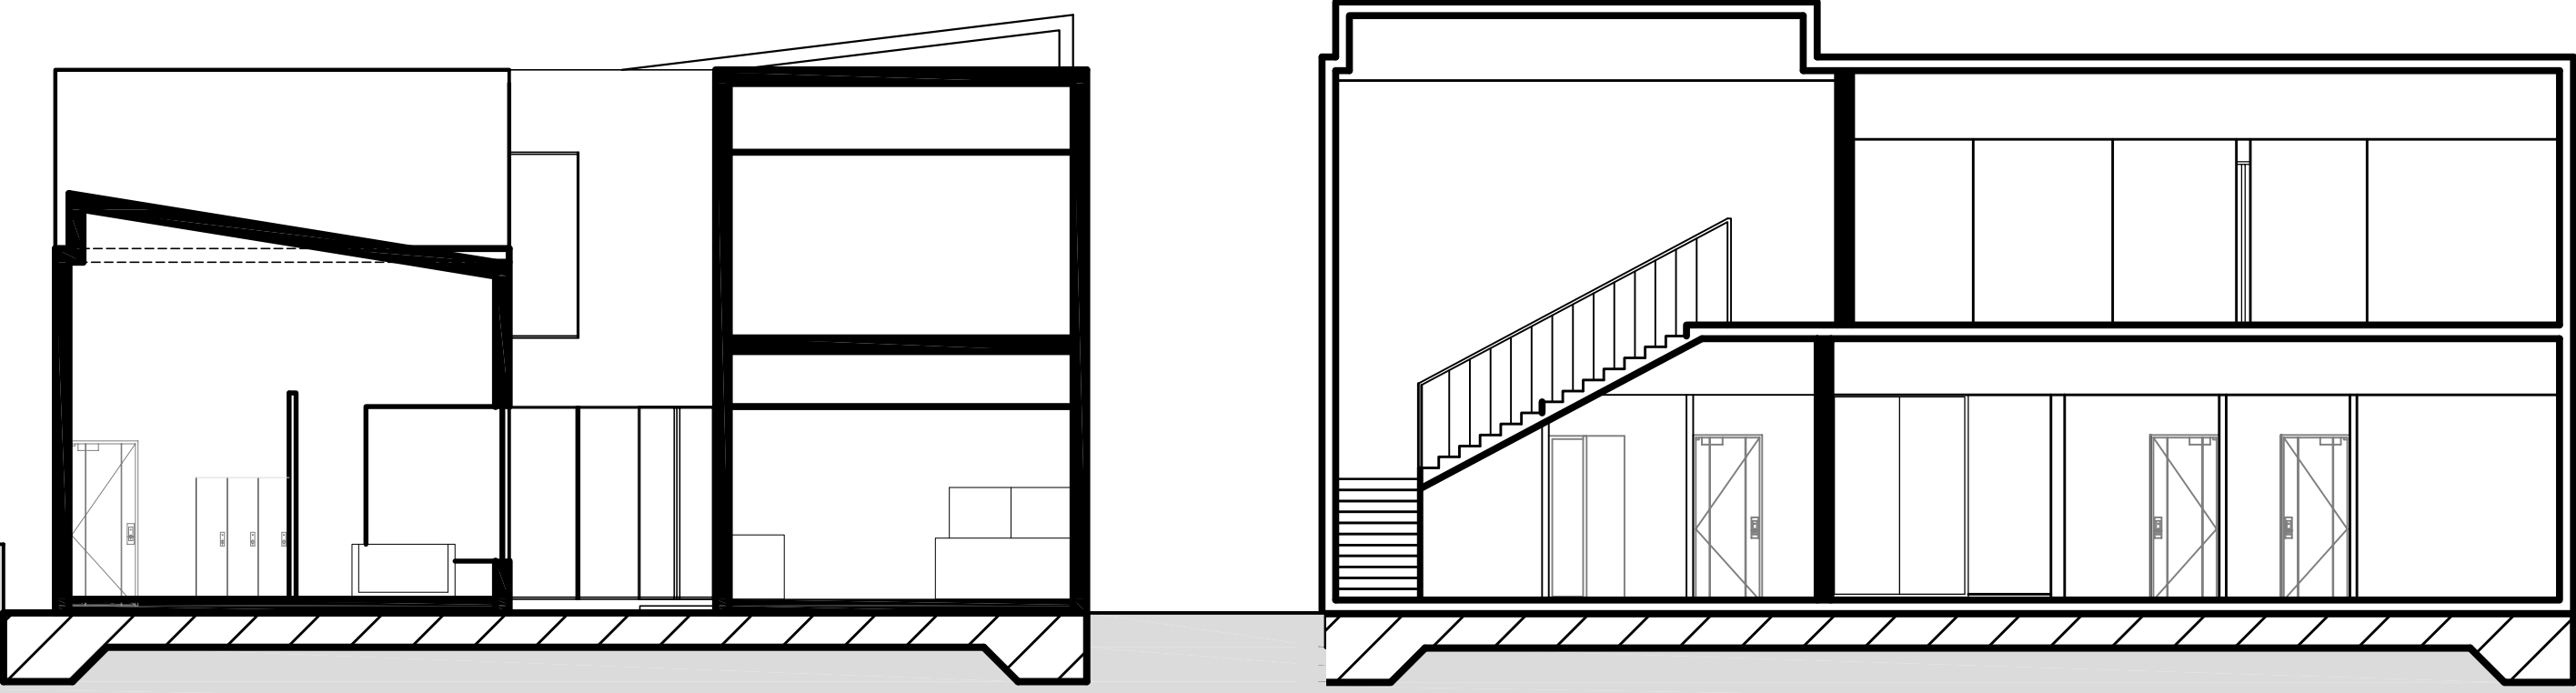

1F Plan

scale : 1/70

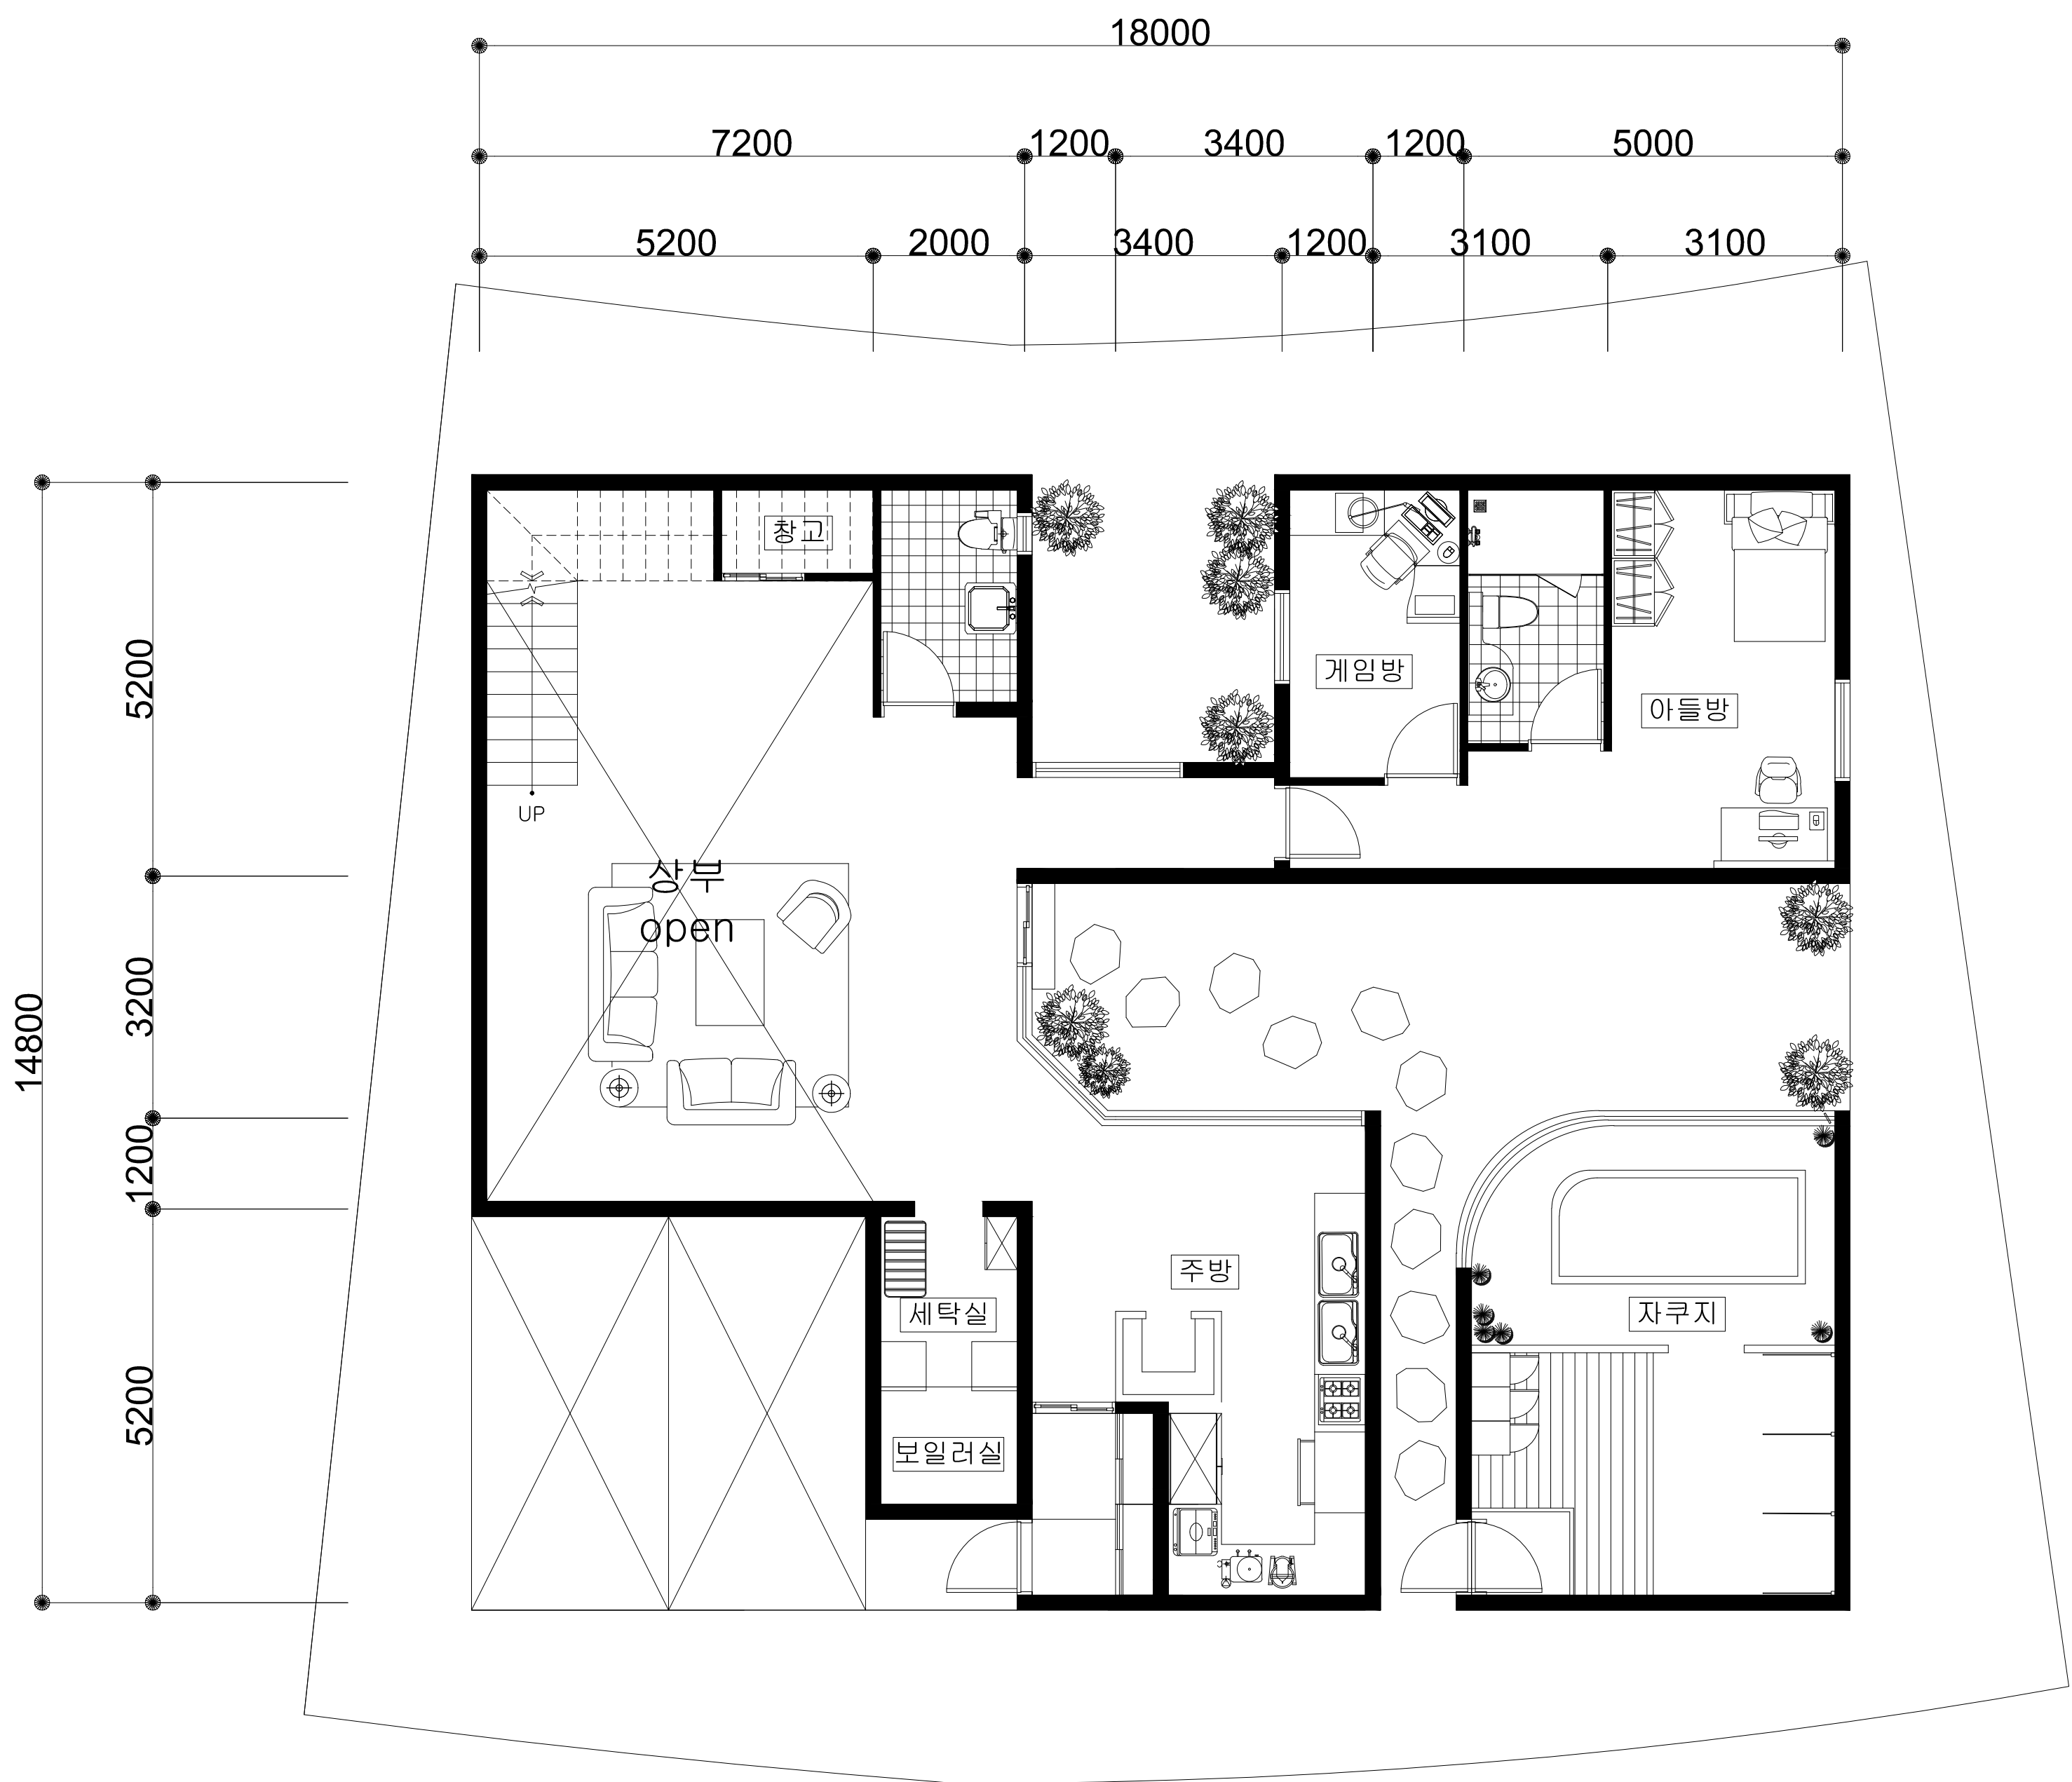

2F Plan

scale : 1/70

