







I PROLOGUE

연등가(聯登家)는 대지의 경사를 품고 자라난 하나의 작은 주거 풍경입니다. 서로 다른 속도로 살아가는 네 명의 가족이 각자 독립된 삶은 누리다가, 집을 관통하는 산책로를 통해 자연스럽게 시선이 교차하고 온기를 나눕니다. 땅의 흐름을 담은 이 집에서, 가족의 시간은 대지와 함께 매일 조금씩 더 높은 곳을 향해 올라갑니다.

I ZONING




I MASS PROCESS

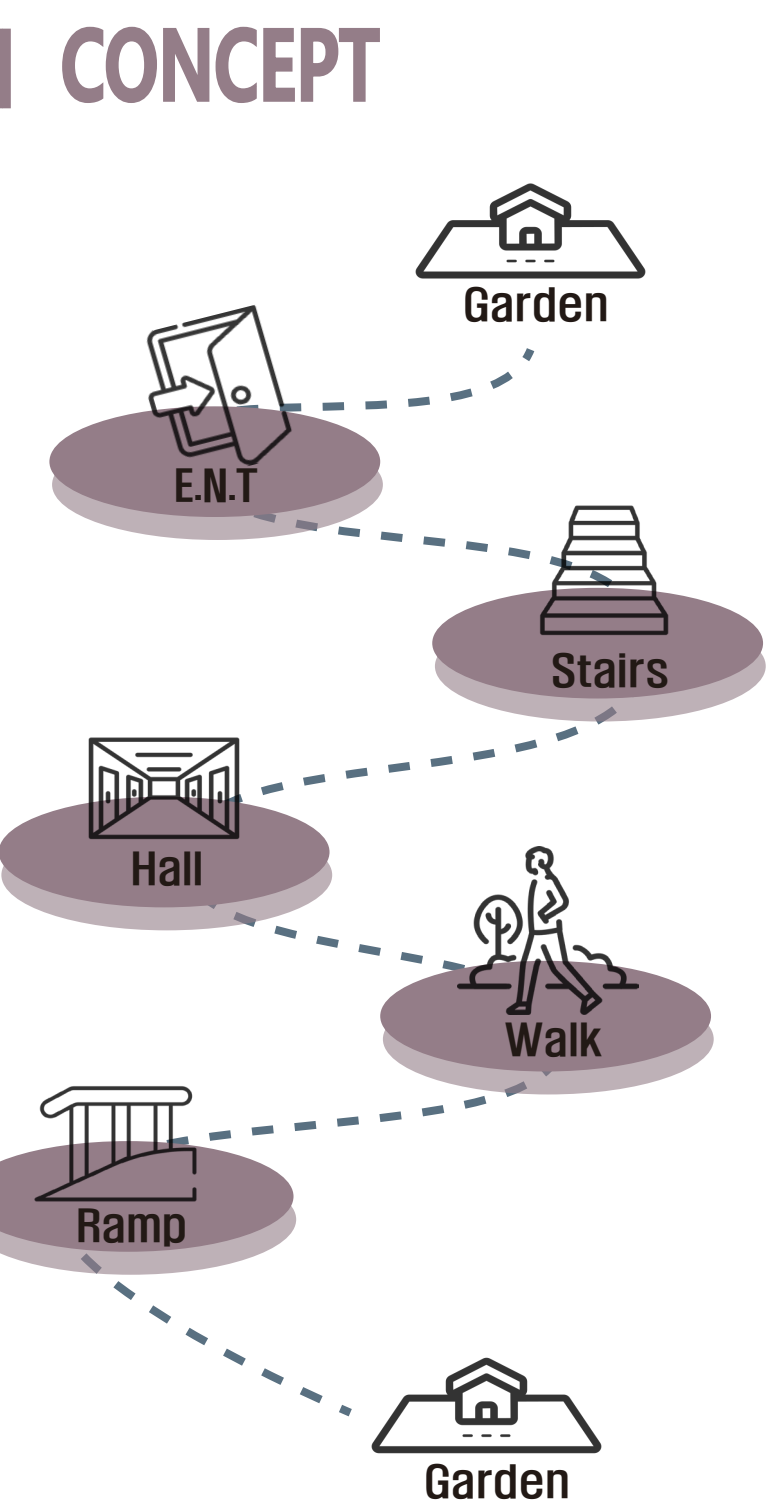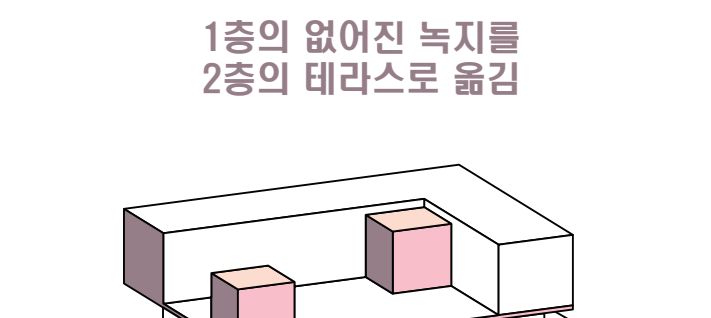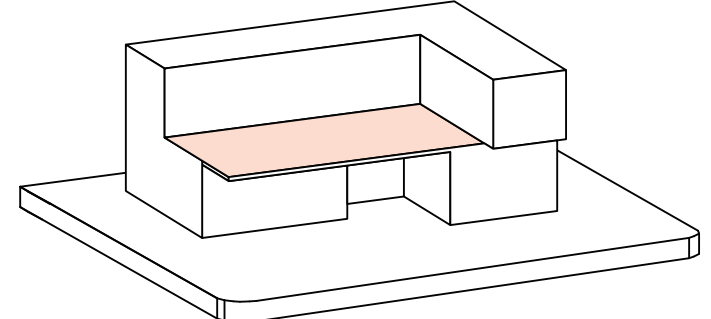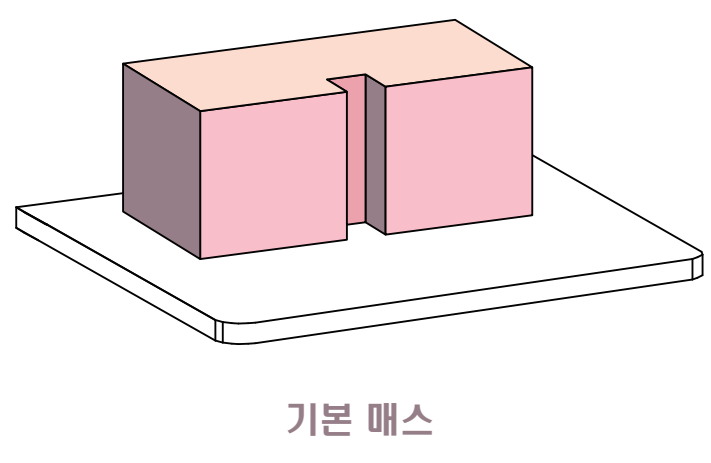


I MODEL




I SECTION SCALE 1 / 100

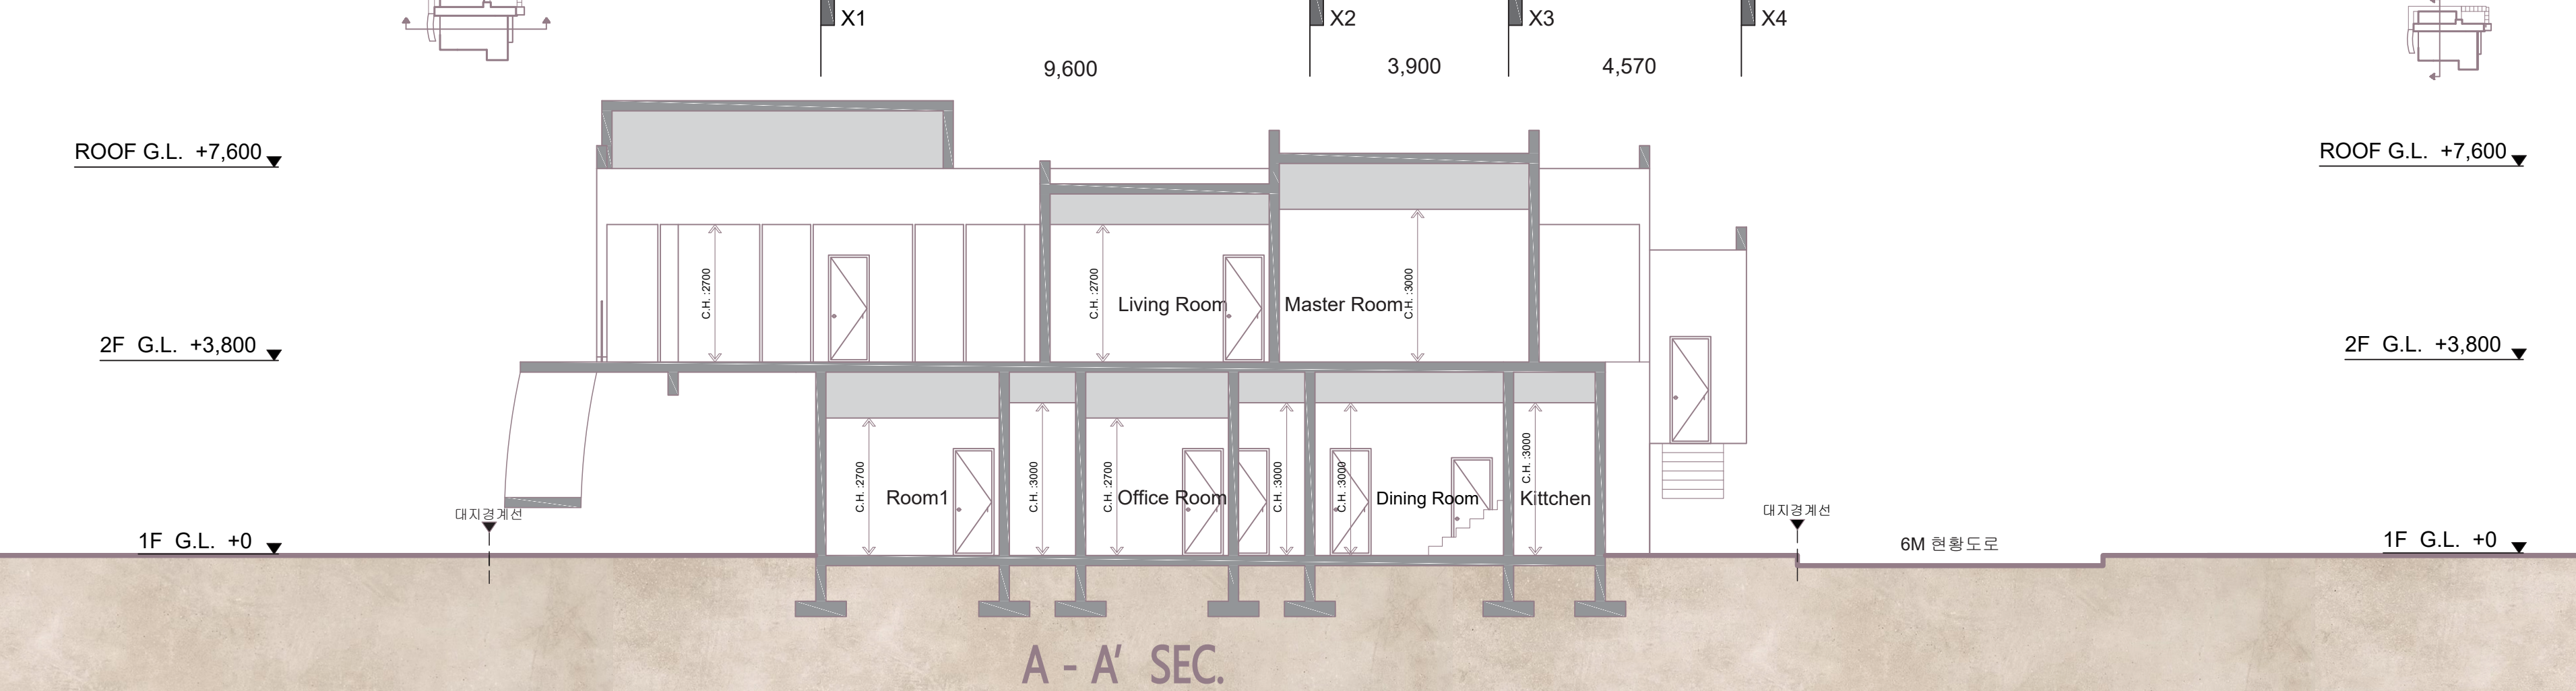

I ELEVATION SCALE 1 / 100

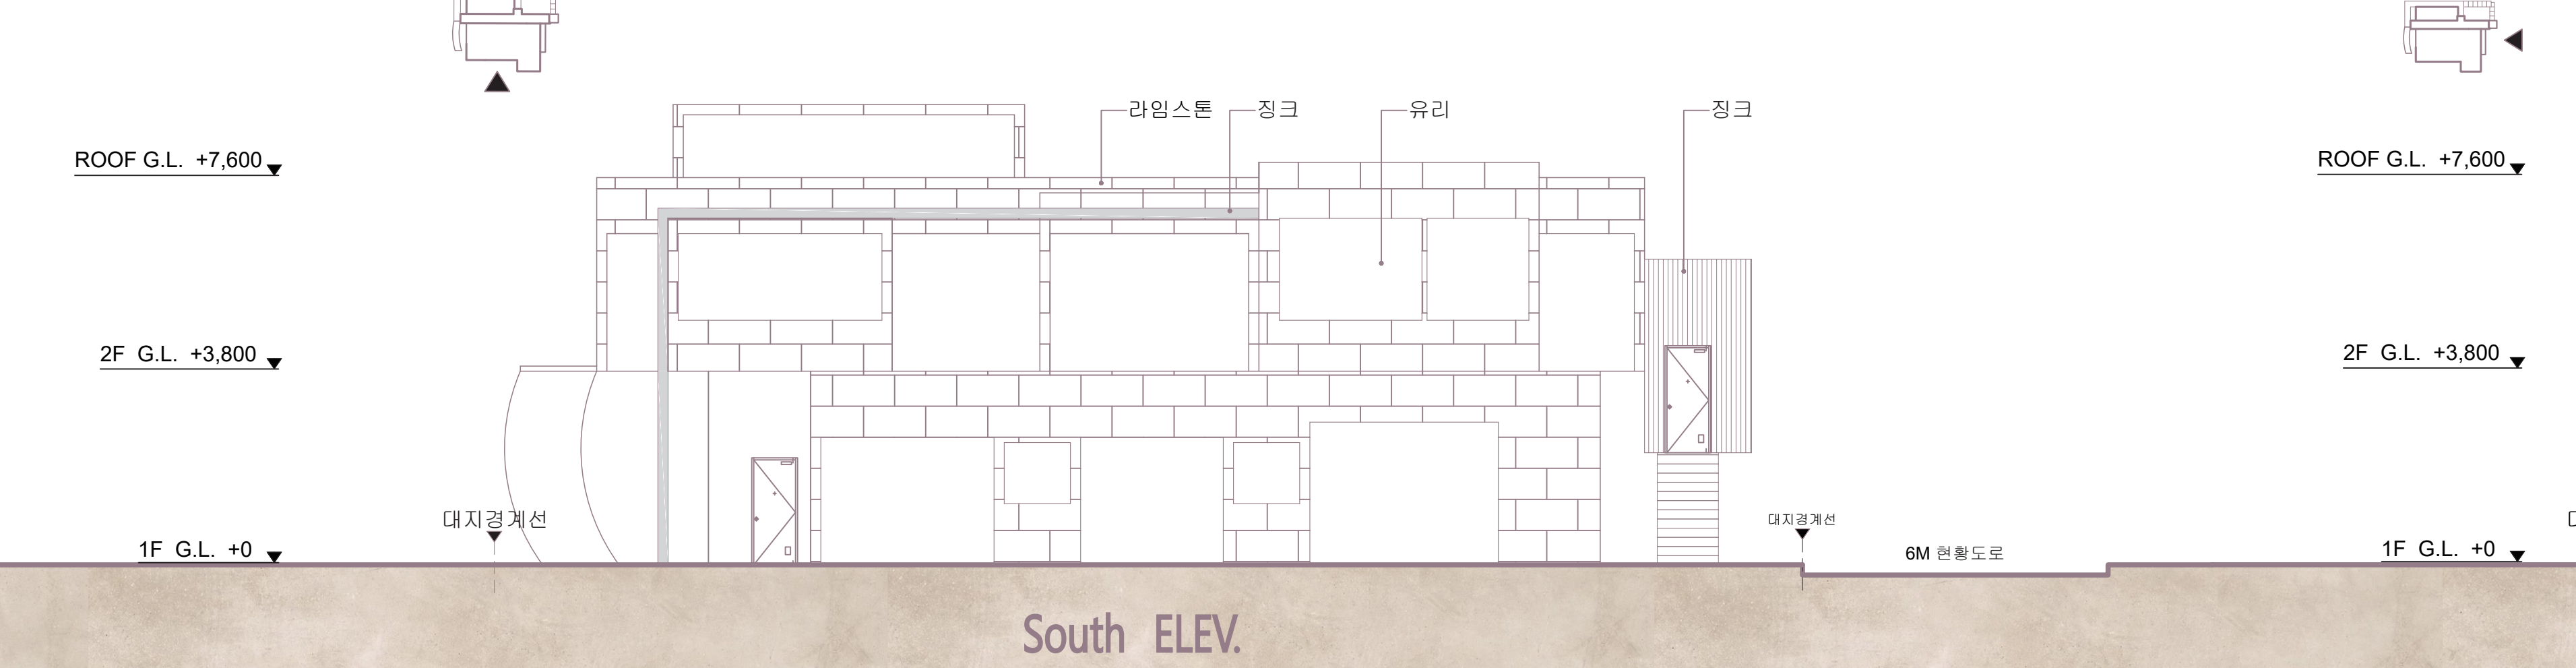

I SITE PLAN SCALE 1 / 200

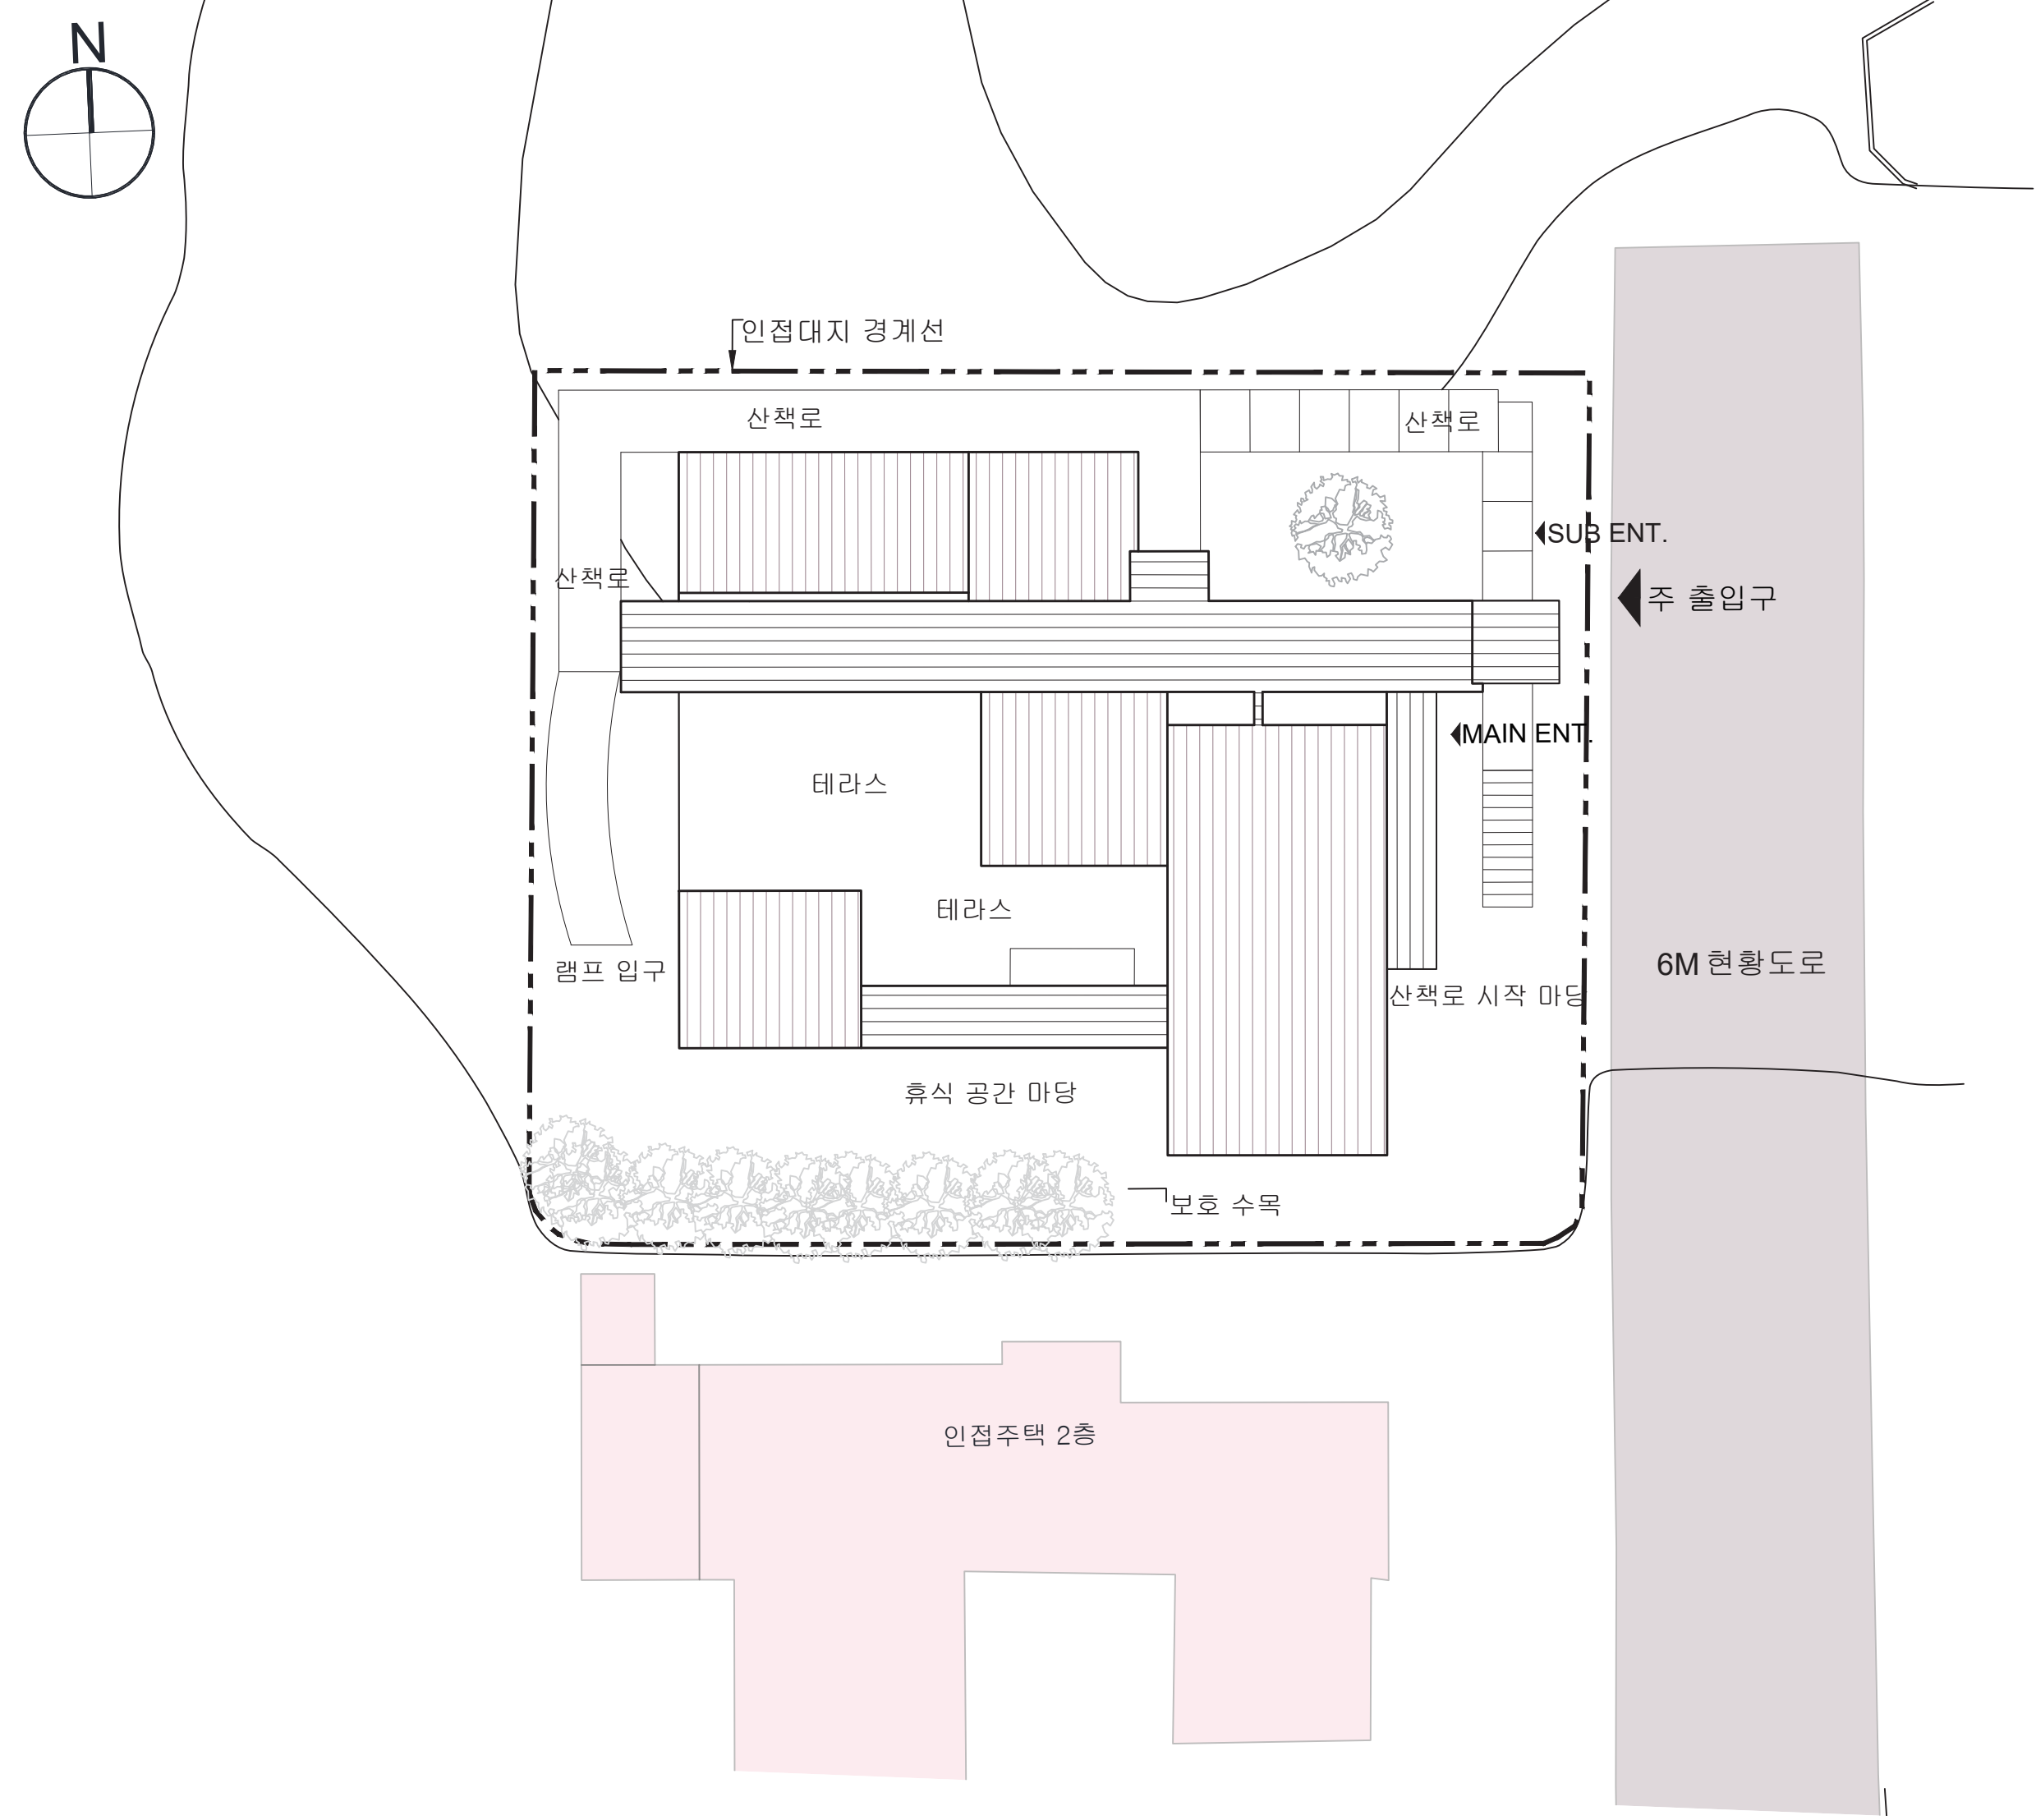

I FLOOR PLAN SCALE 1 / 100

