


공용과 개인의 분화




SYNOPSIS

충청남도 아산시 배방읍 장재리 1283, 1284 합필
대지면적: 483.07m² / 연면적 : 200m²
건폐율 : 60% 이하 / 용적율 : 100% 이하


SITE ANALYSIS

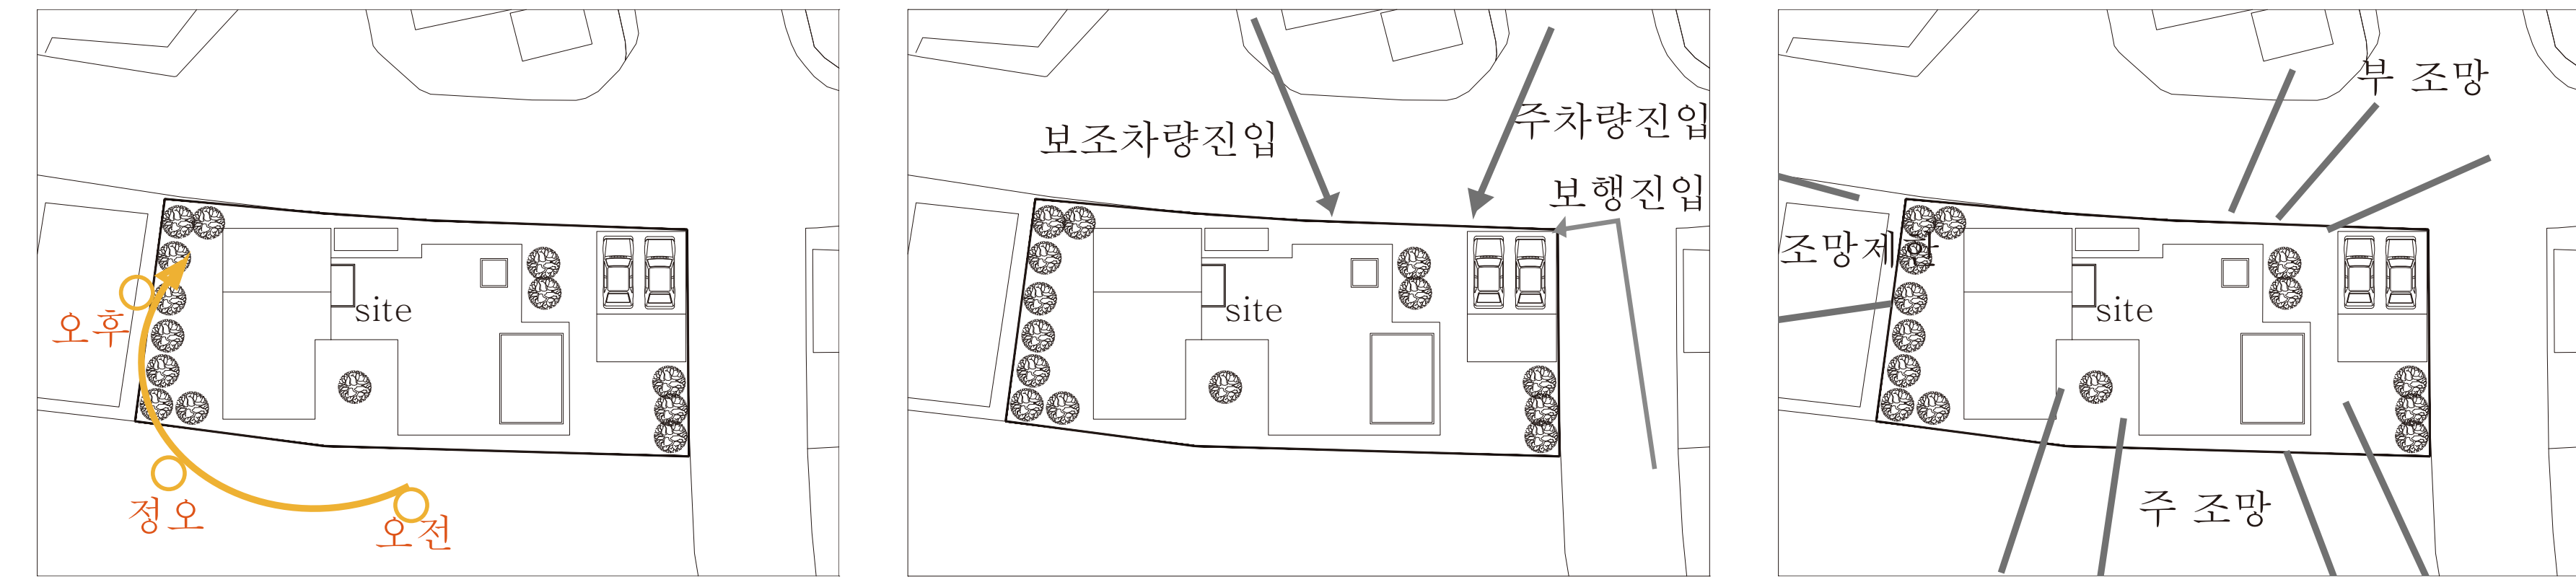


CLIENT

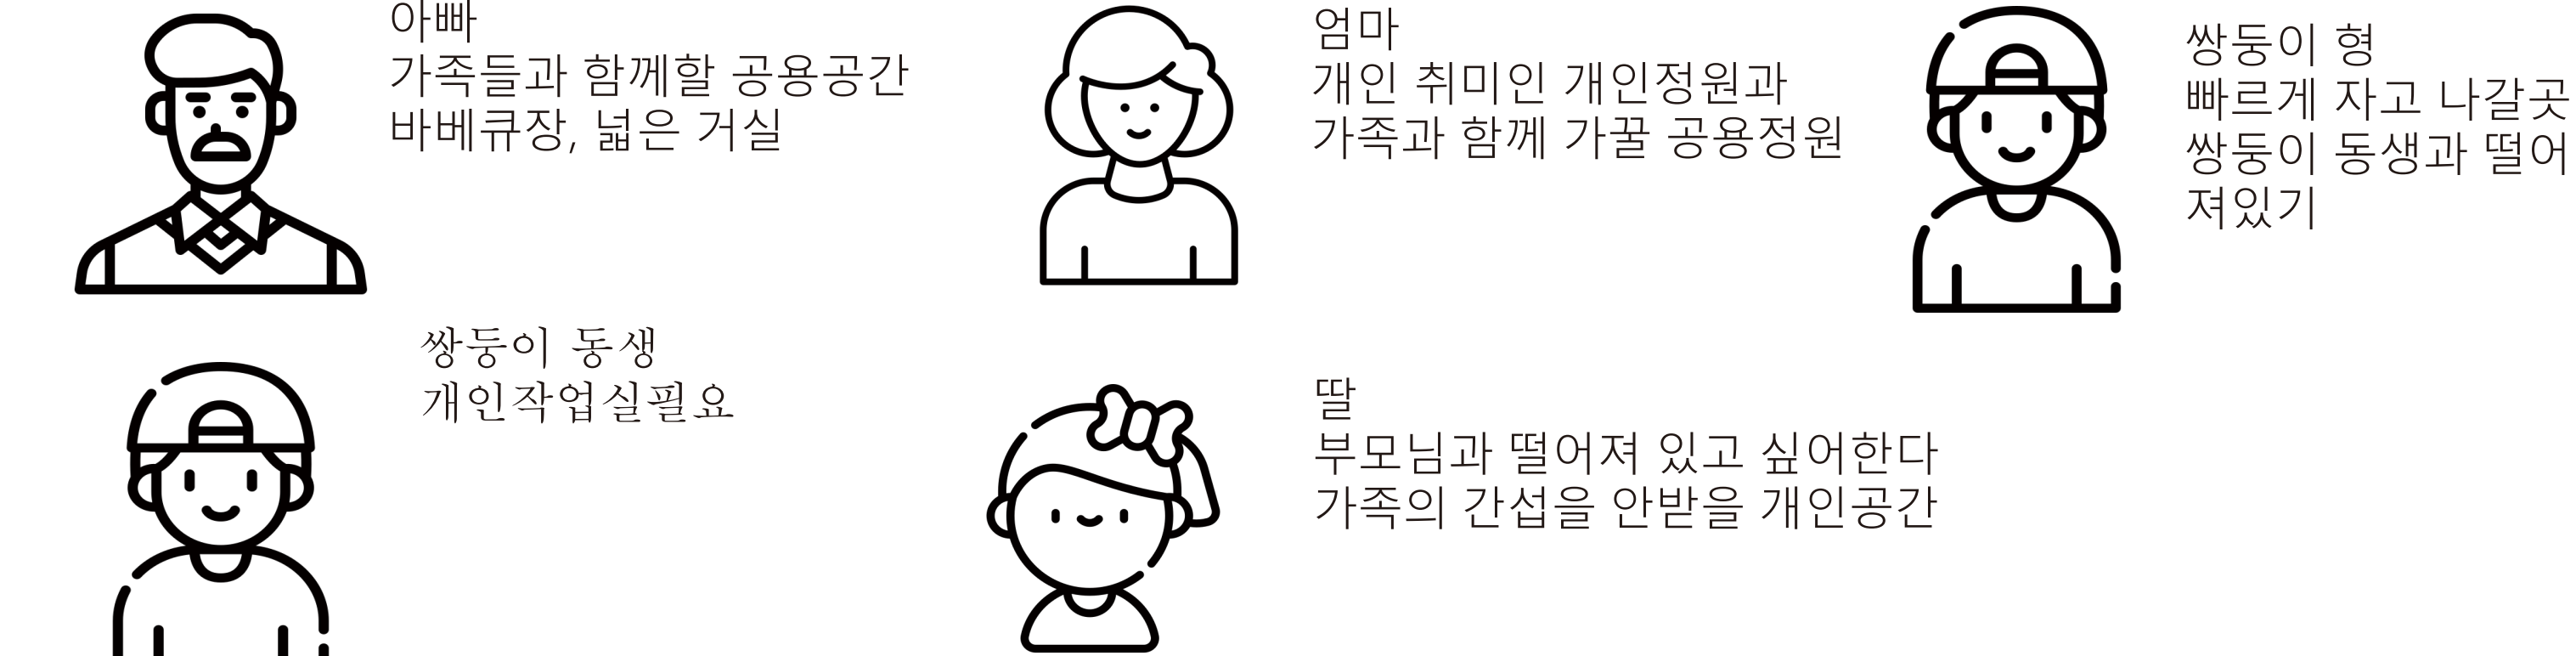


MASS PROCESS

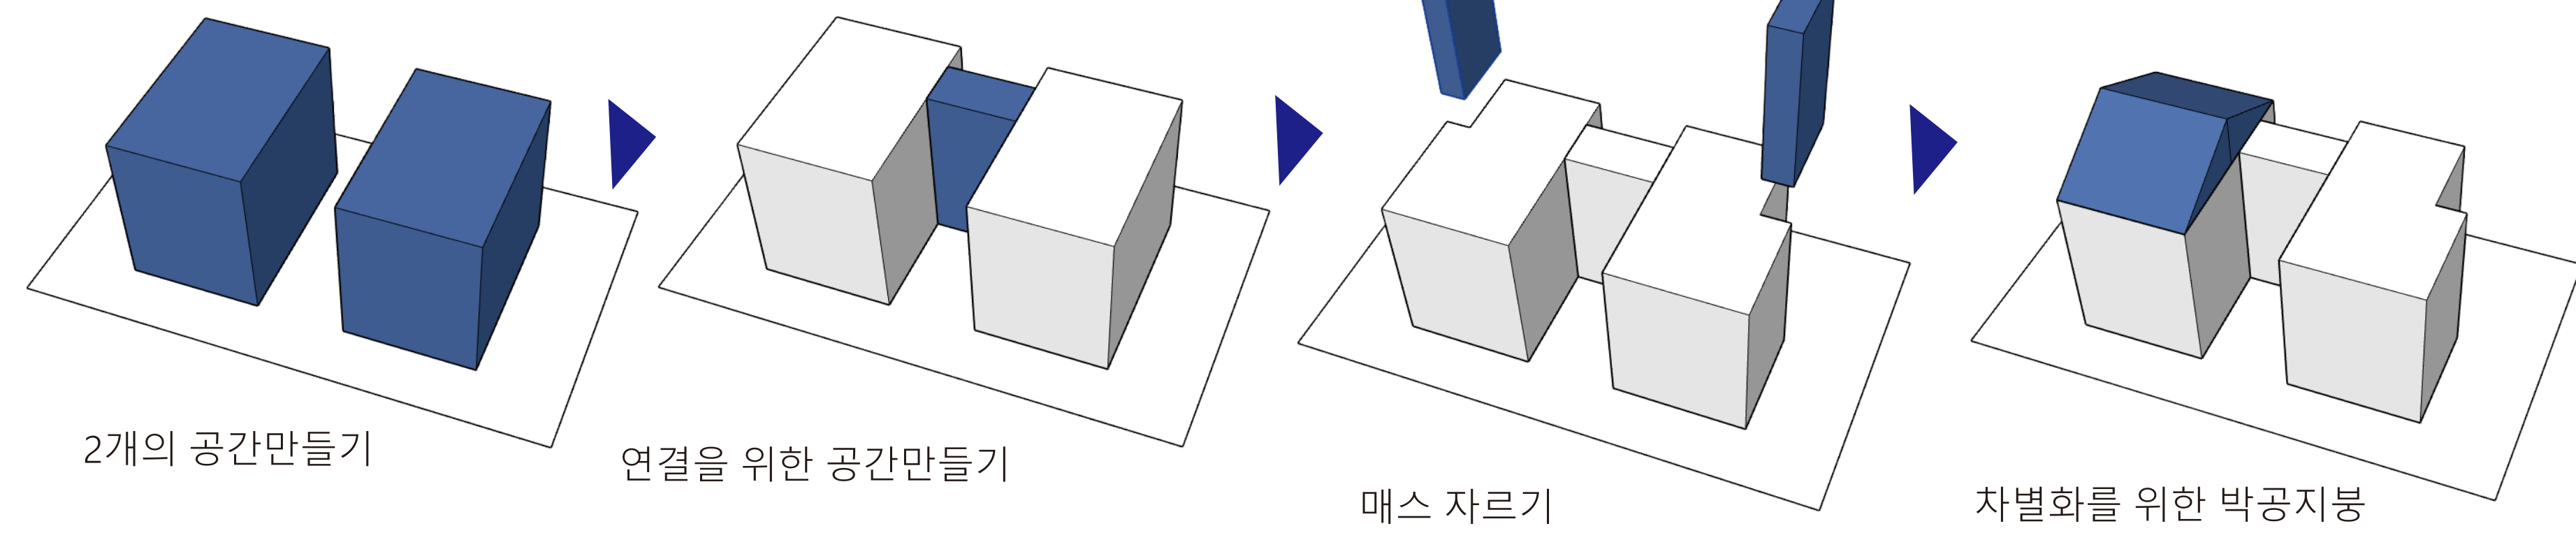


PERSPECTIVE

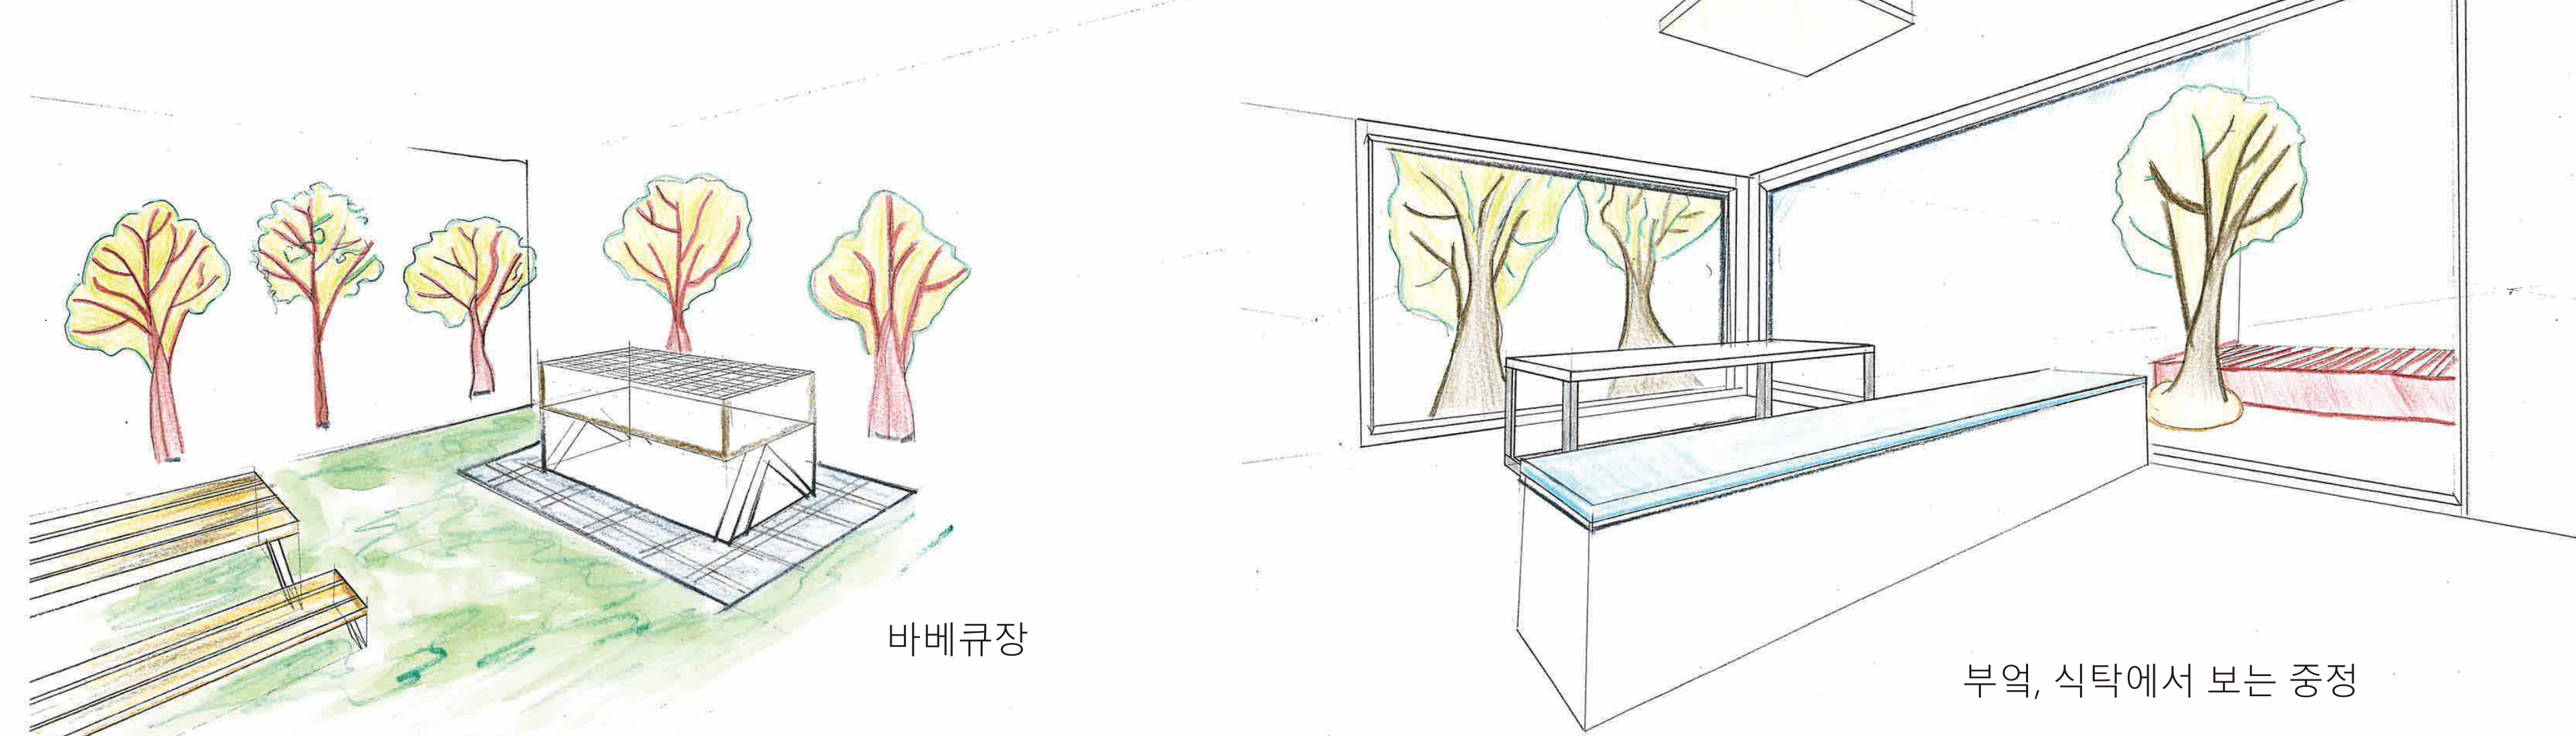

SECTION

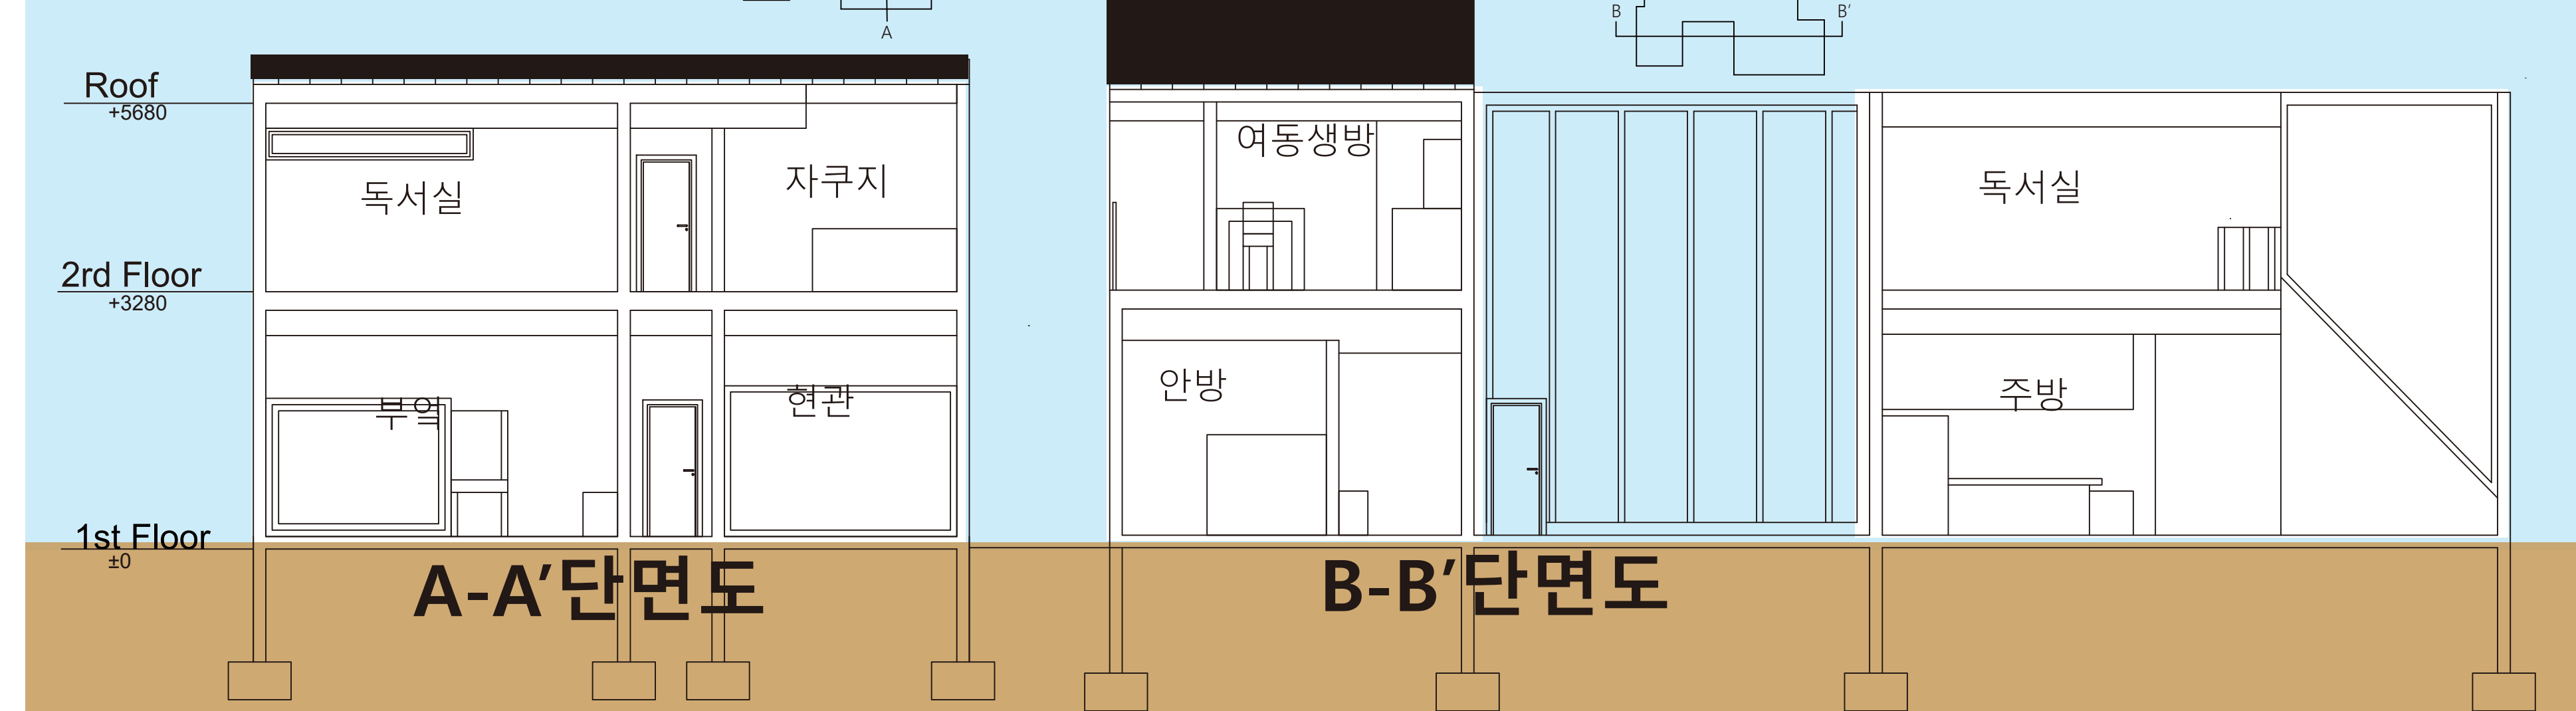

ELEVATION

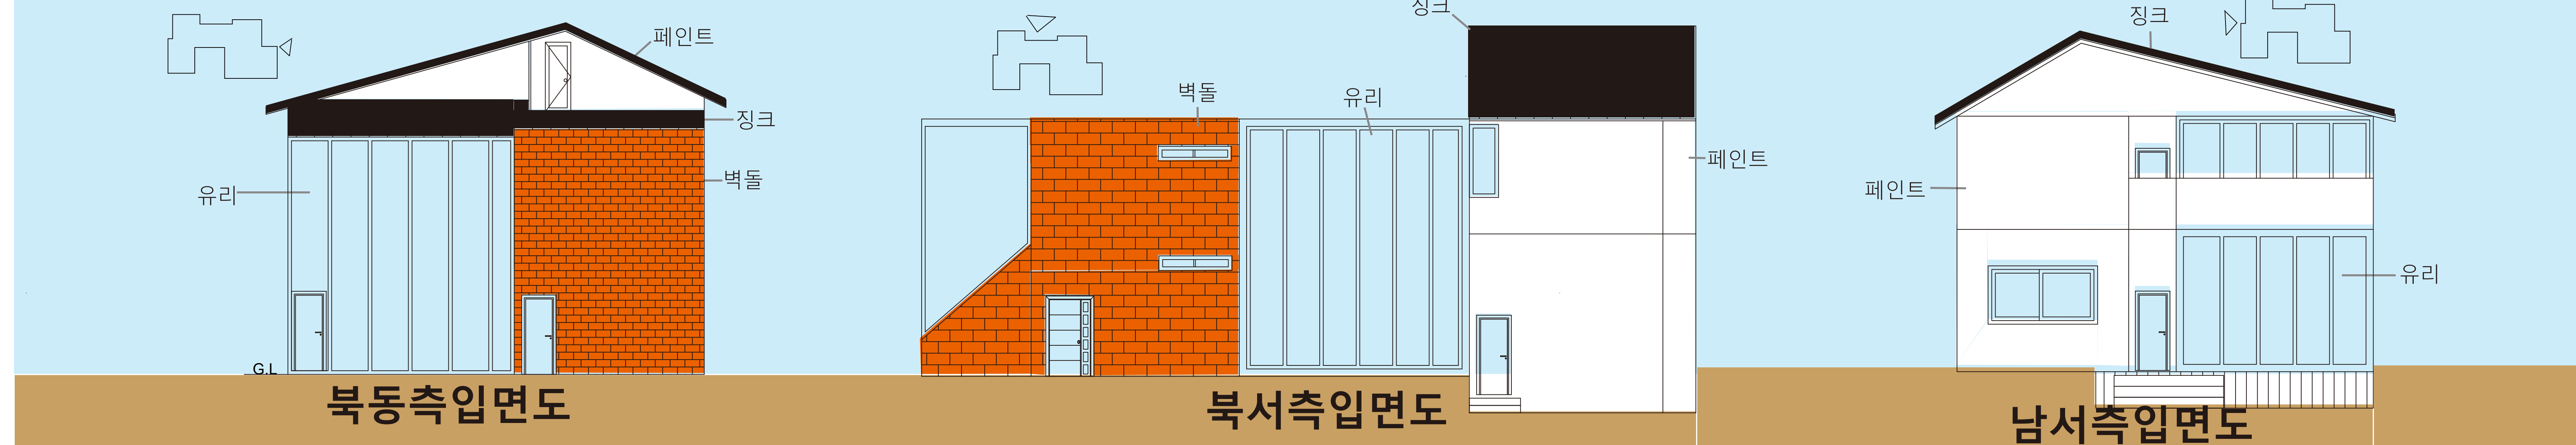

CONCEPT


개미굴의 특징을 생각해본적 있는가?
개미집은 공용공간과 개인공간이 완전히
나누어져 만들어진다. 개미들은 다같이 공용
공간에서 일을 하며 쉬는시간에는 완전히
나누어져 쉬듯이 가족 구성원들또한모여야
할때는 다같이 모이고 아닐때에는 완전히
나누어지는듯한 느낌을 받아 개미집을
모티브로 만들었다.



SITE PLAN



FLOOR PLAN

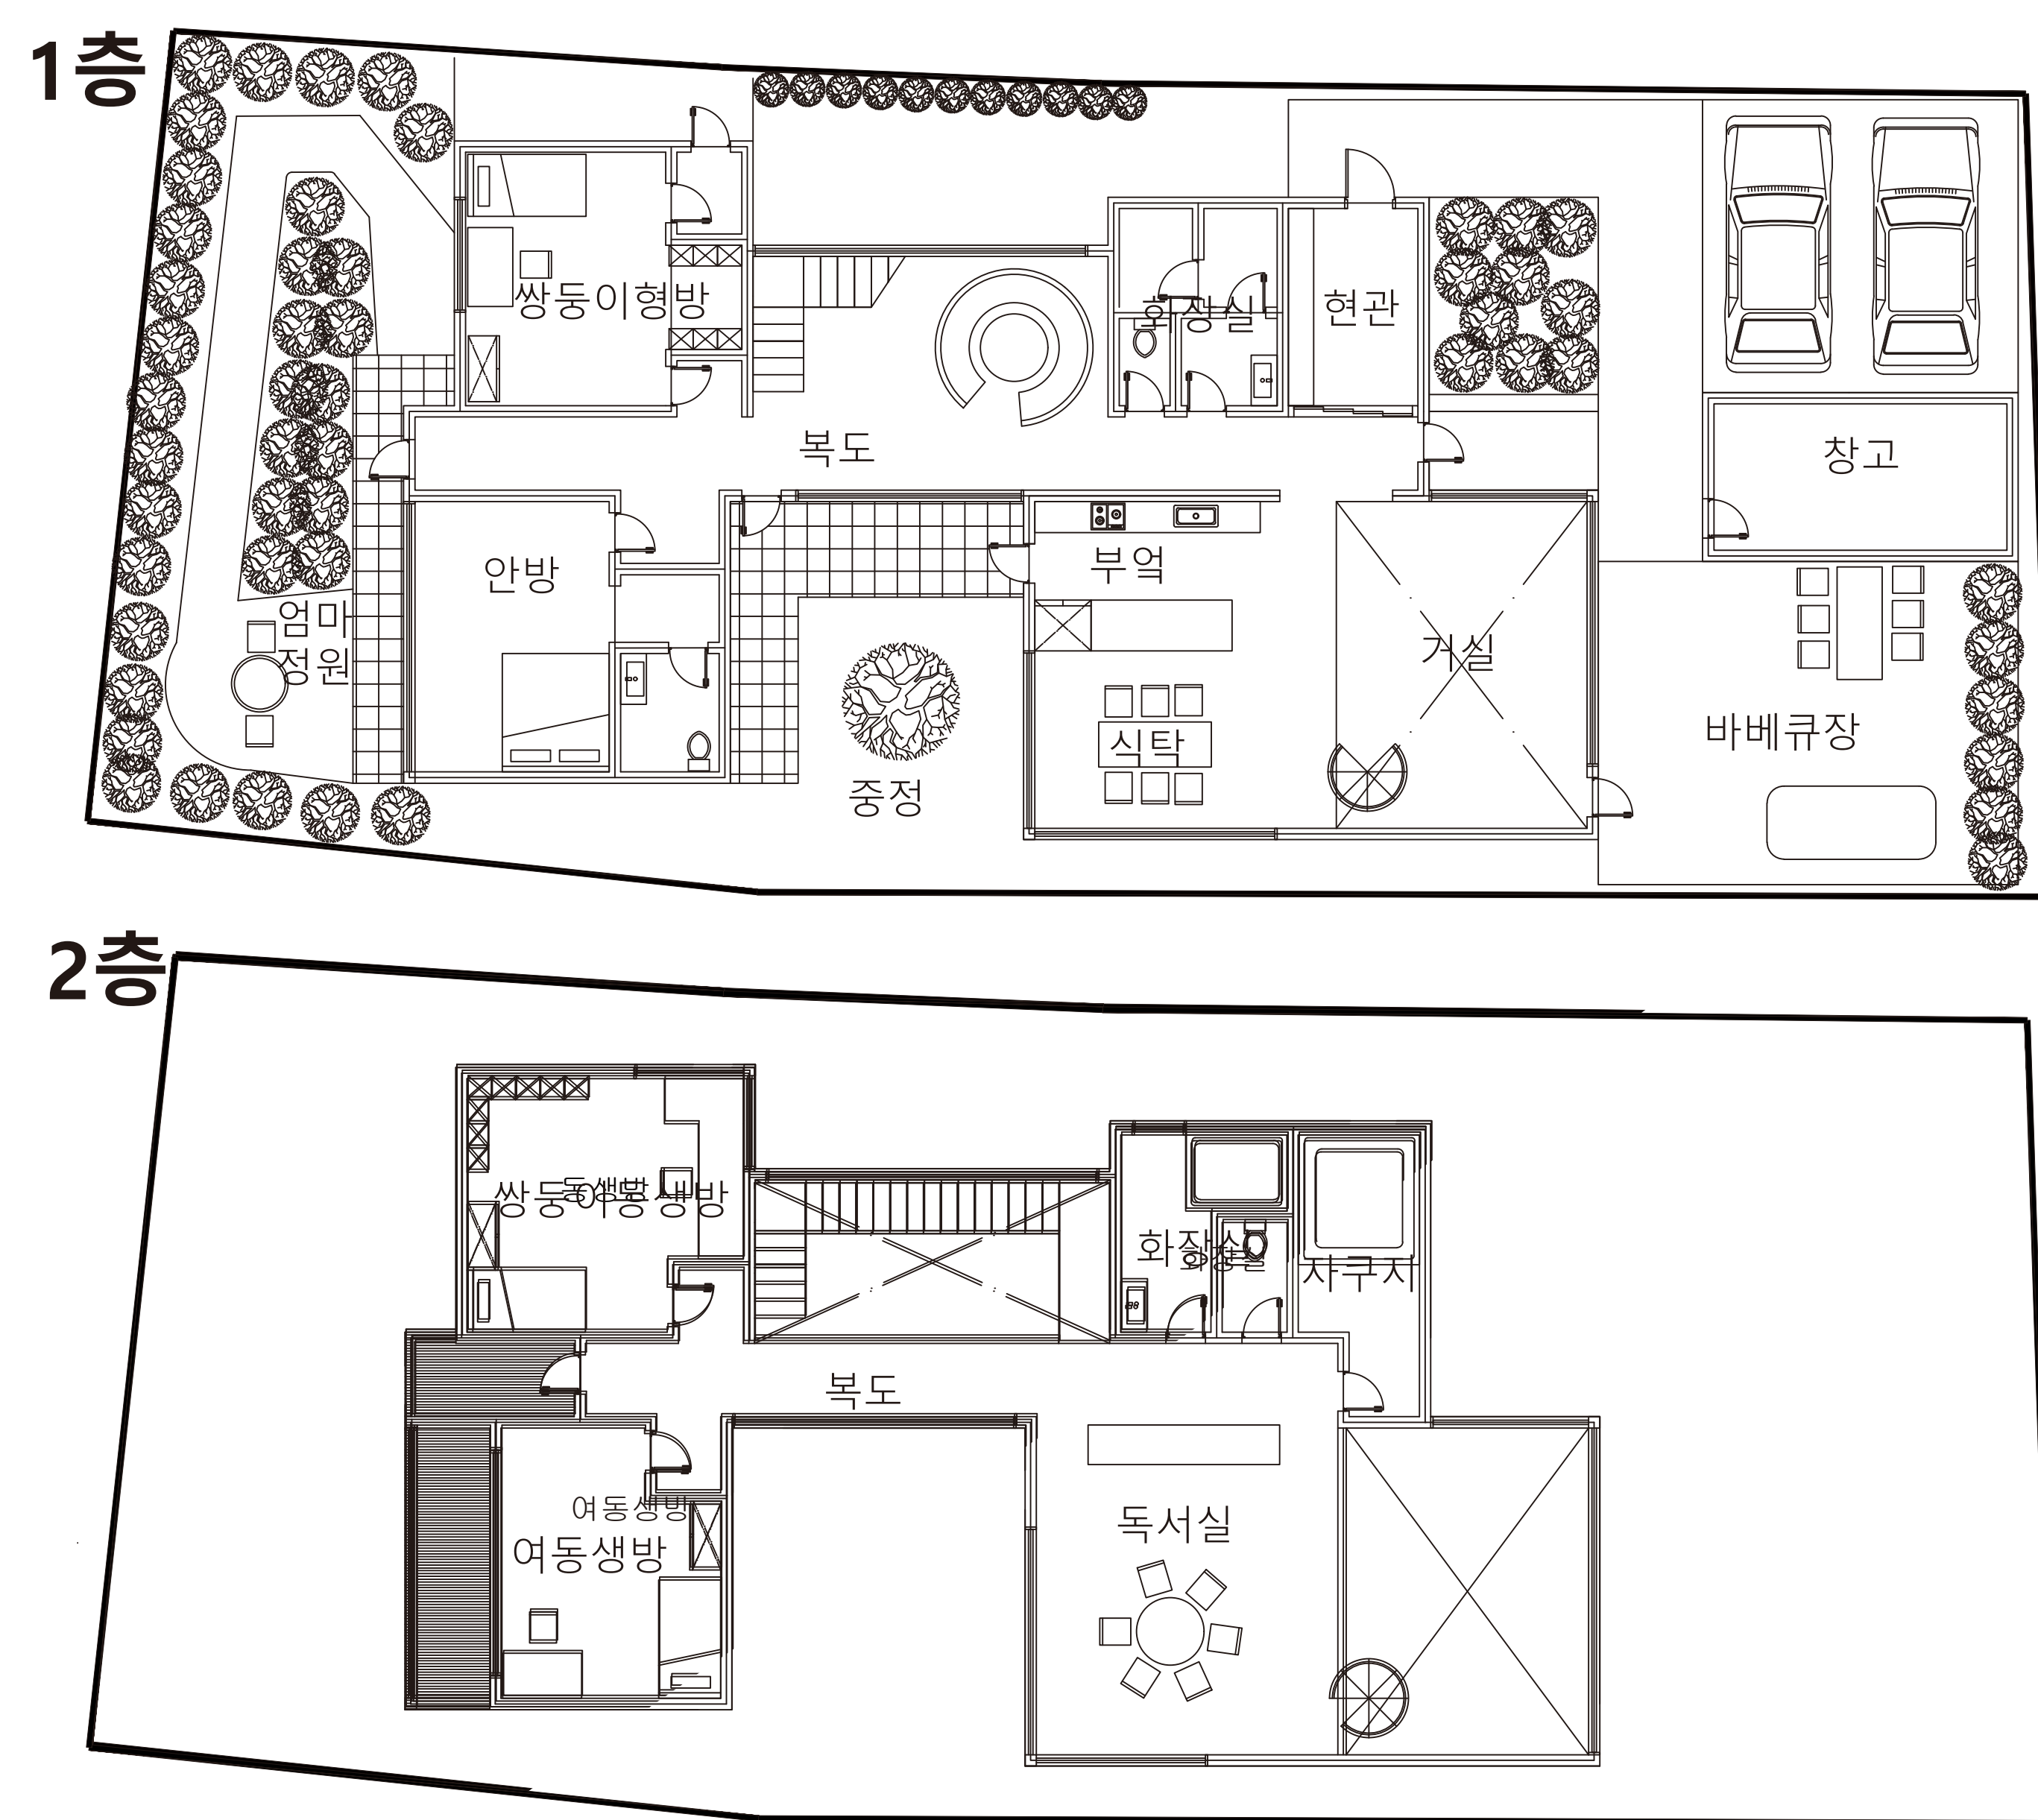

다락층

