

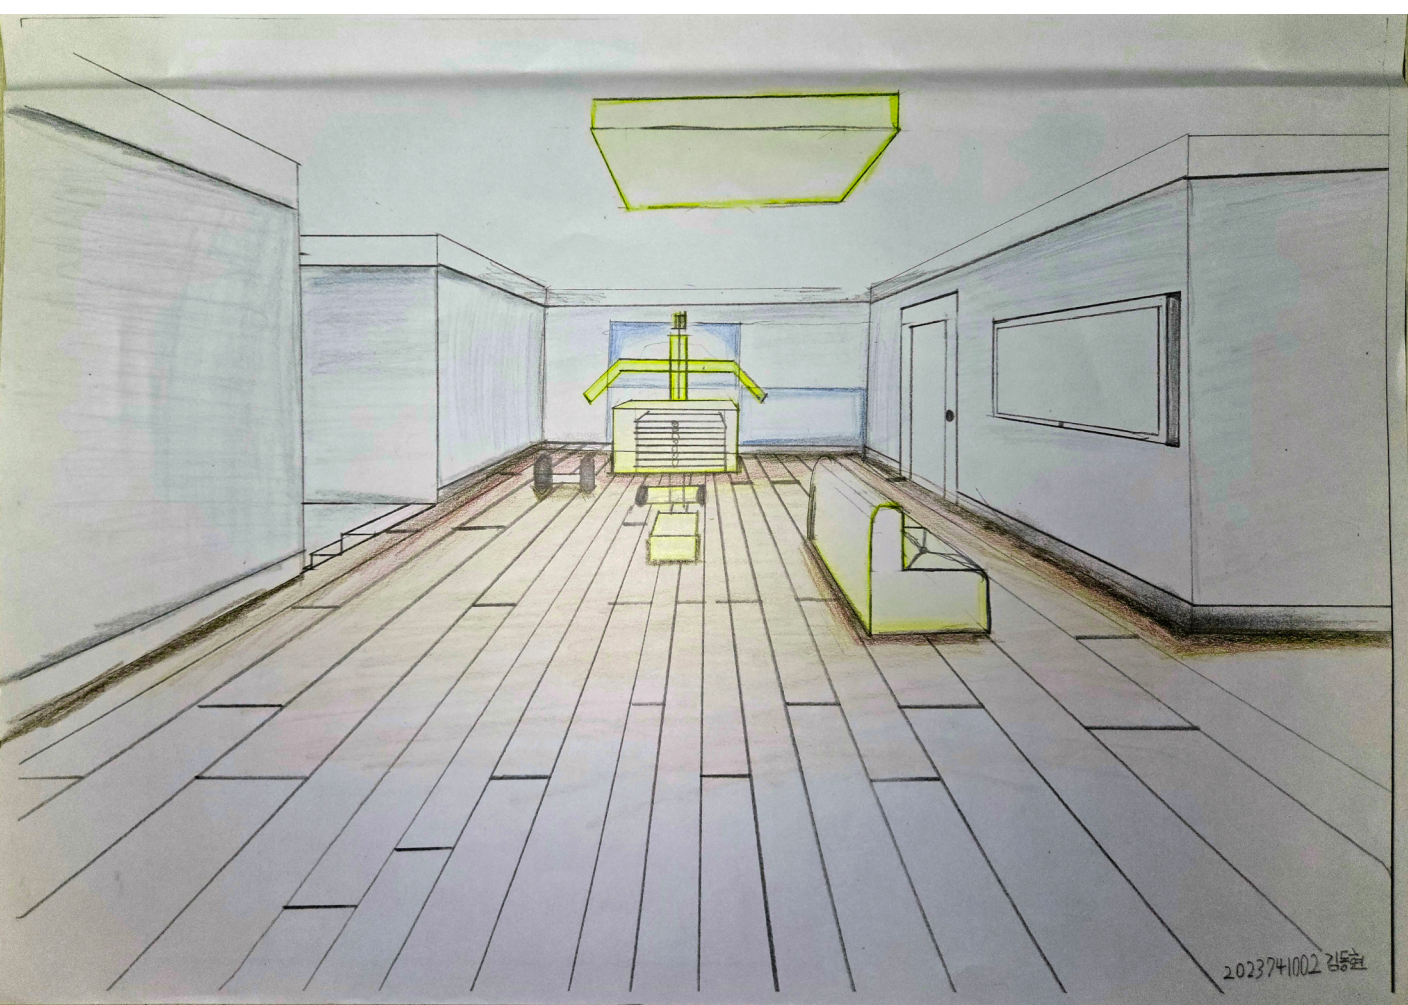



LIVING BETWEEN

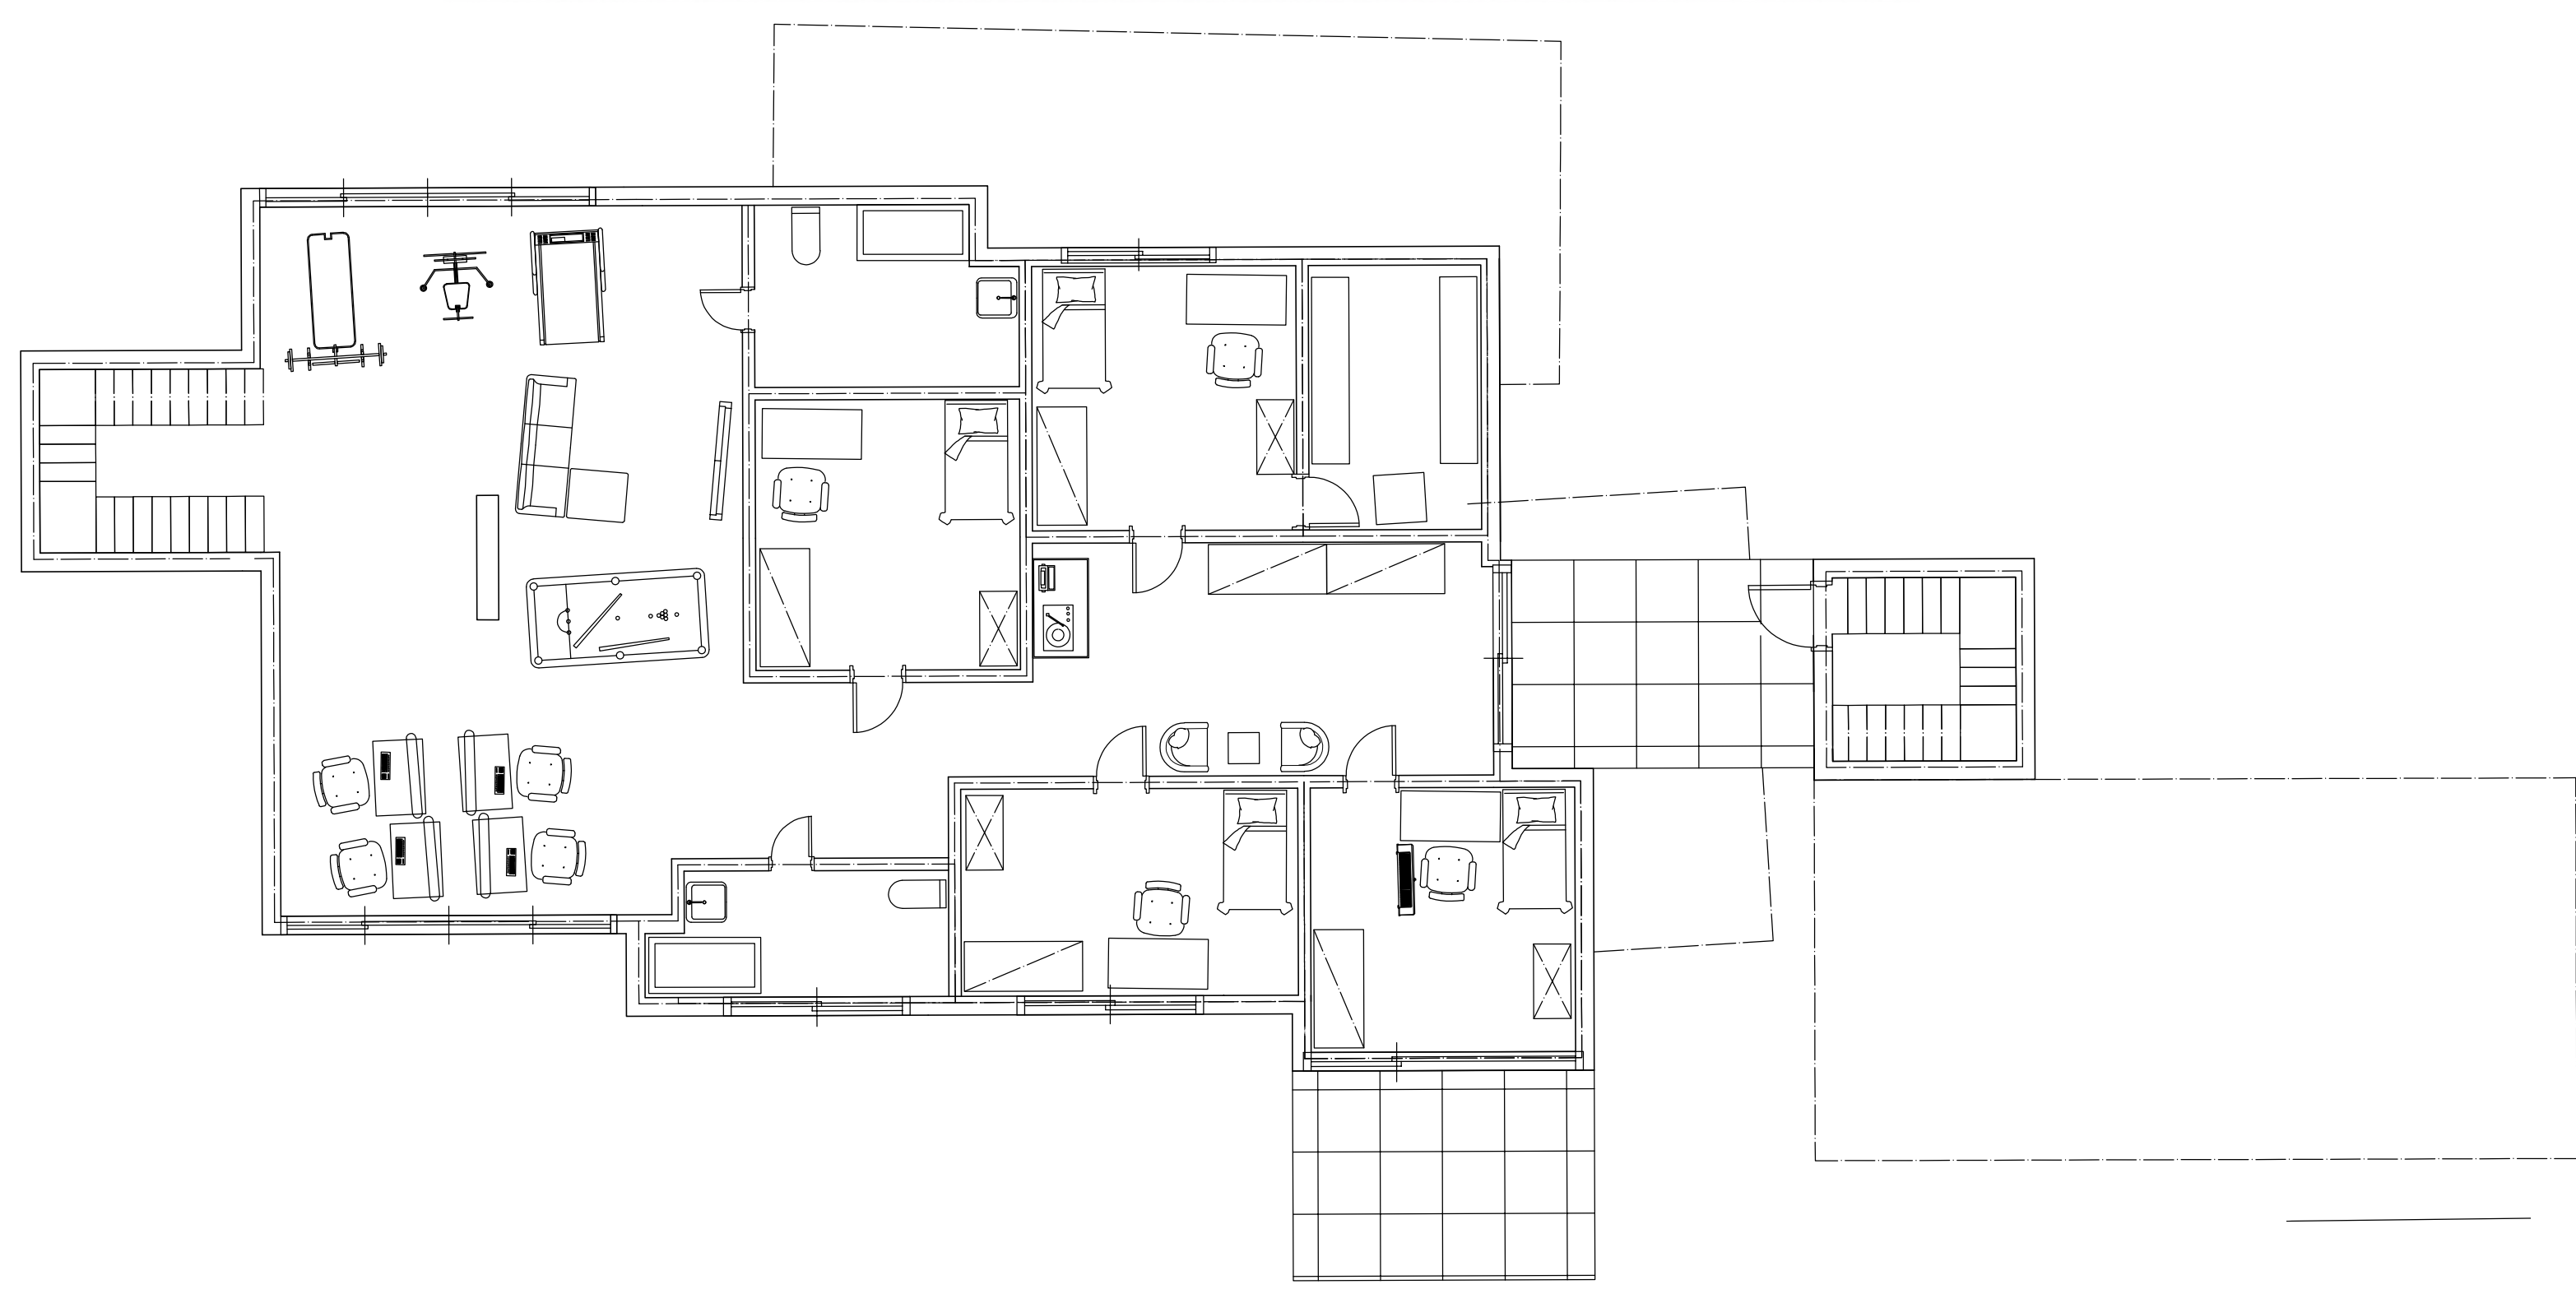

다이어그램

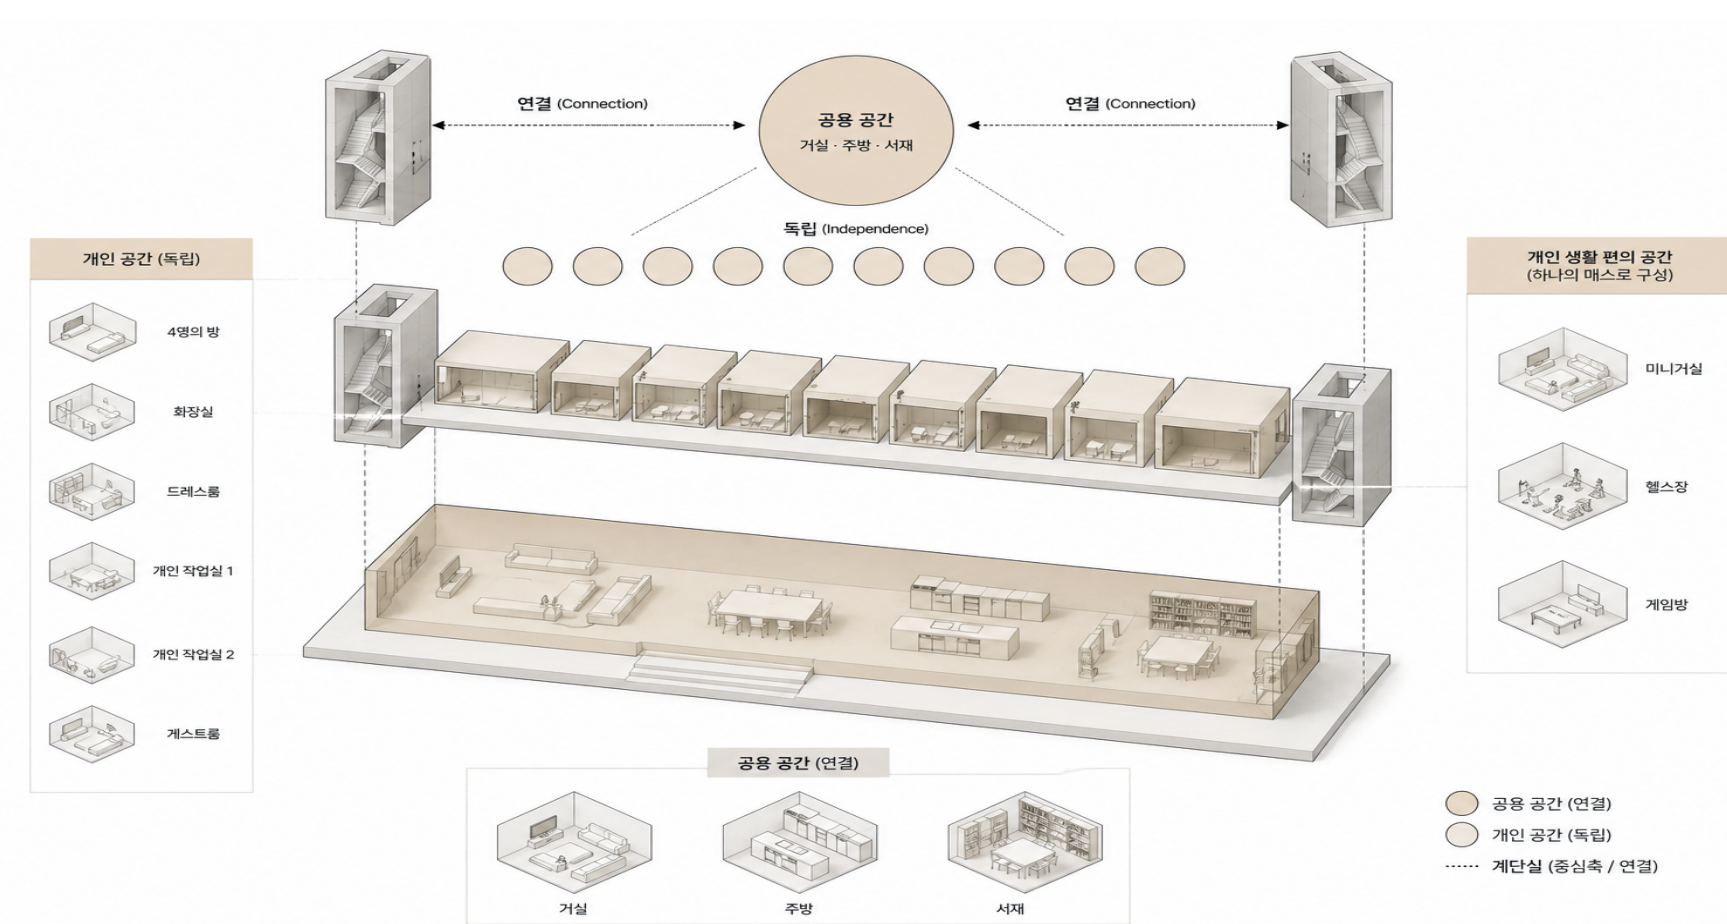

5m 도로
± 0

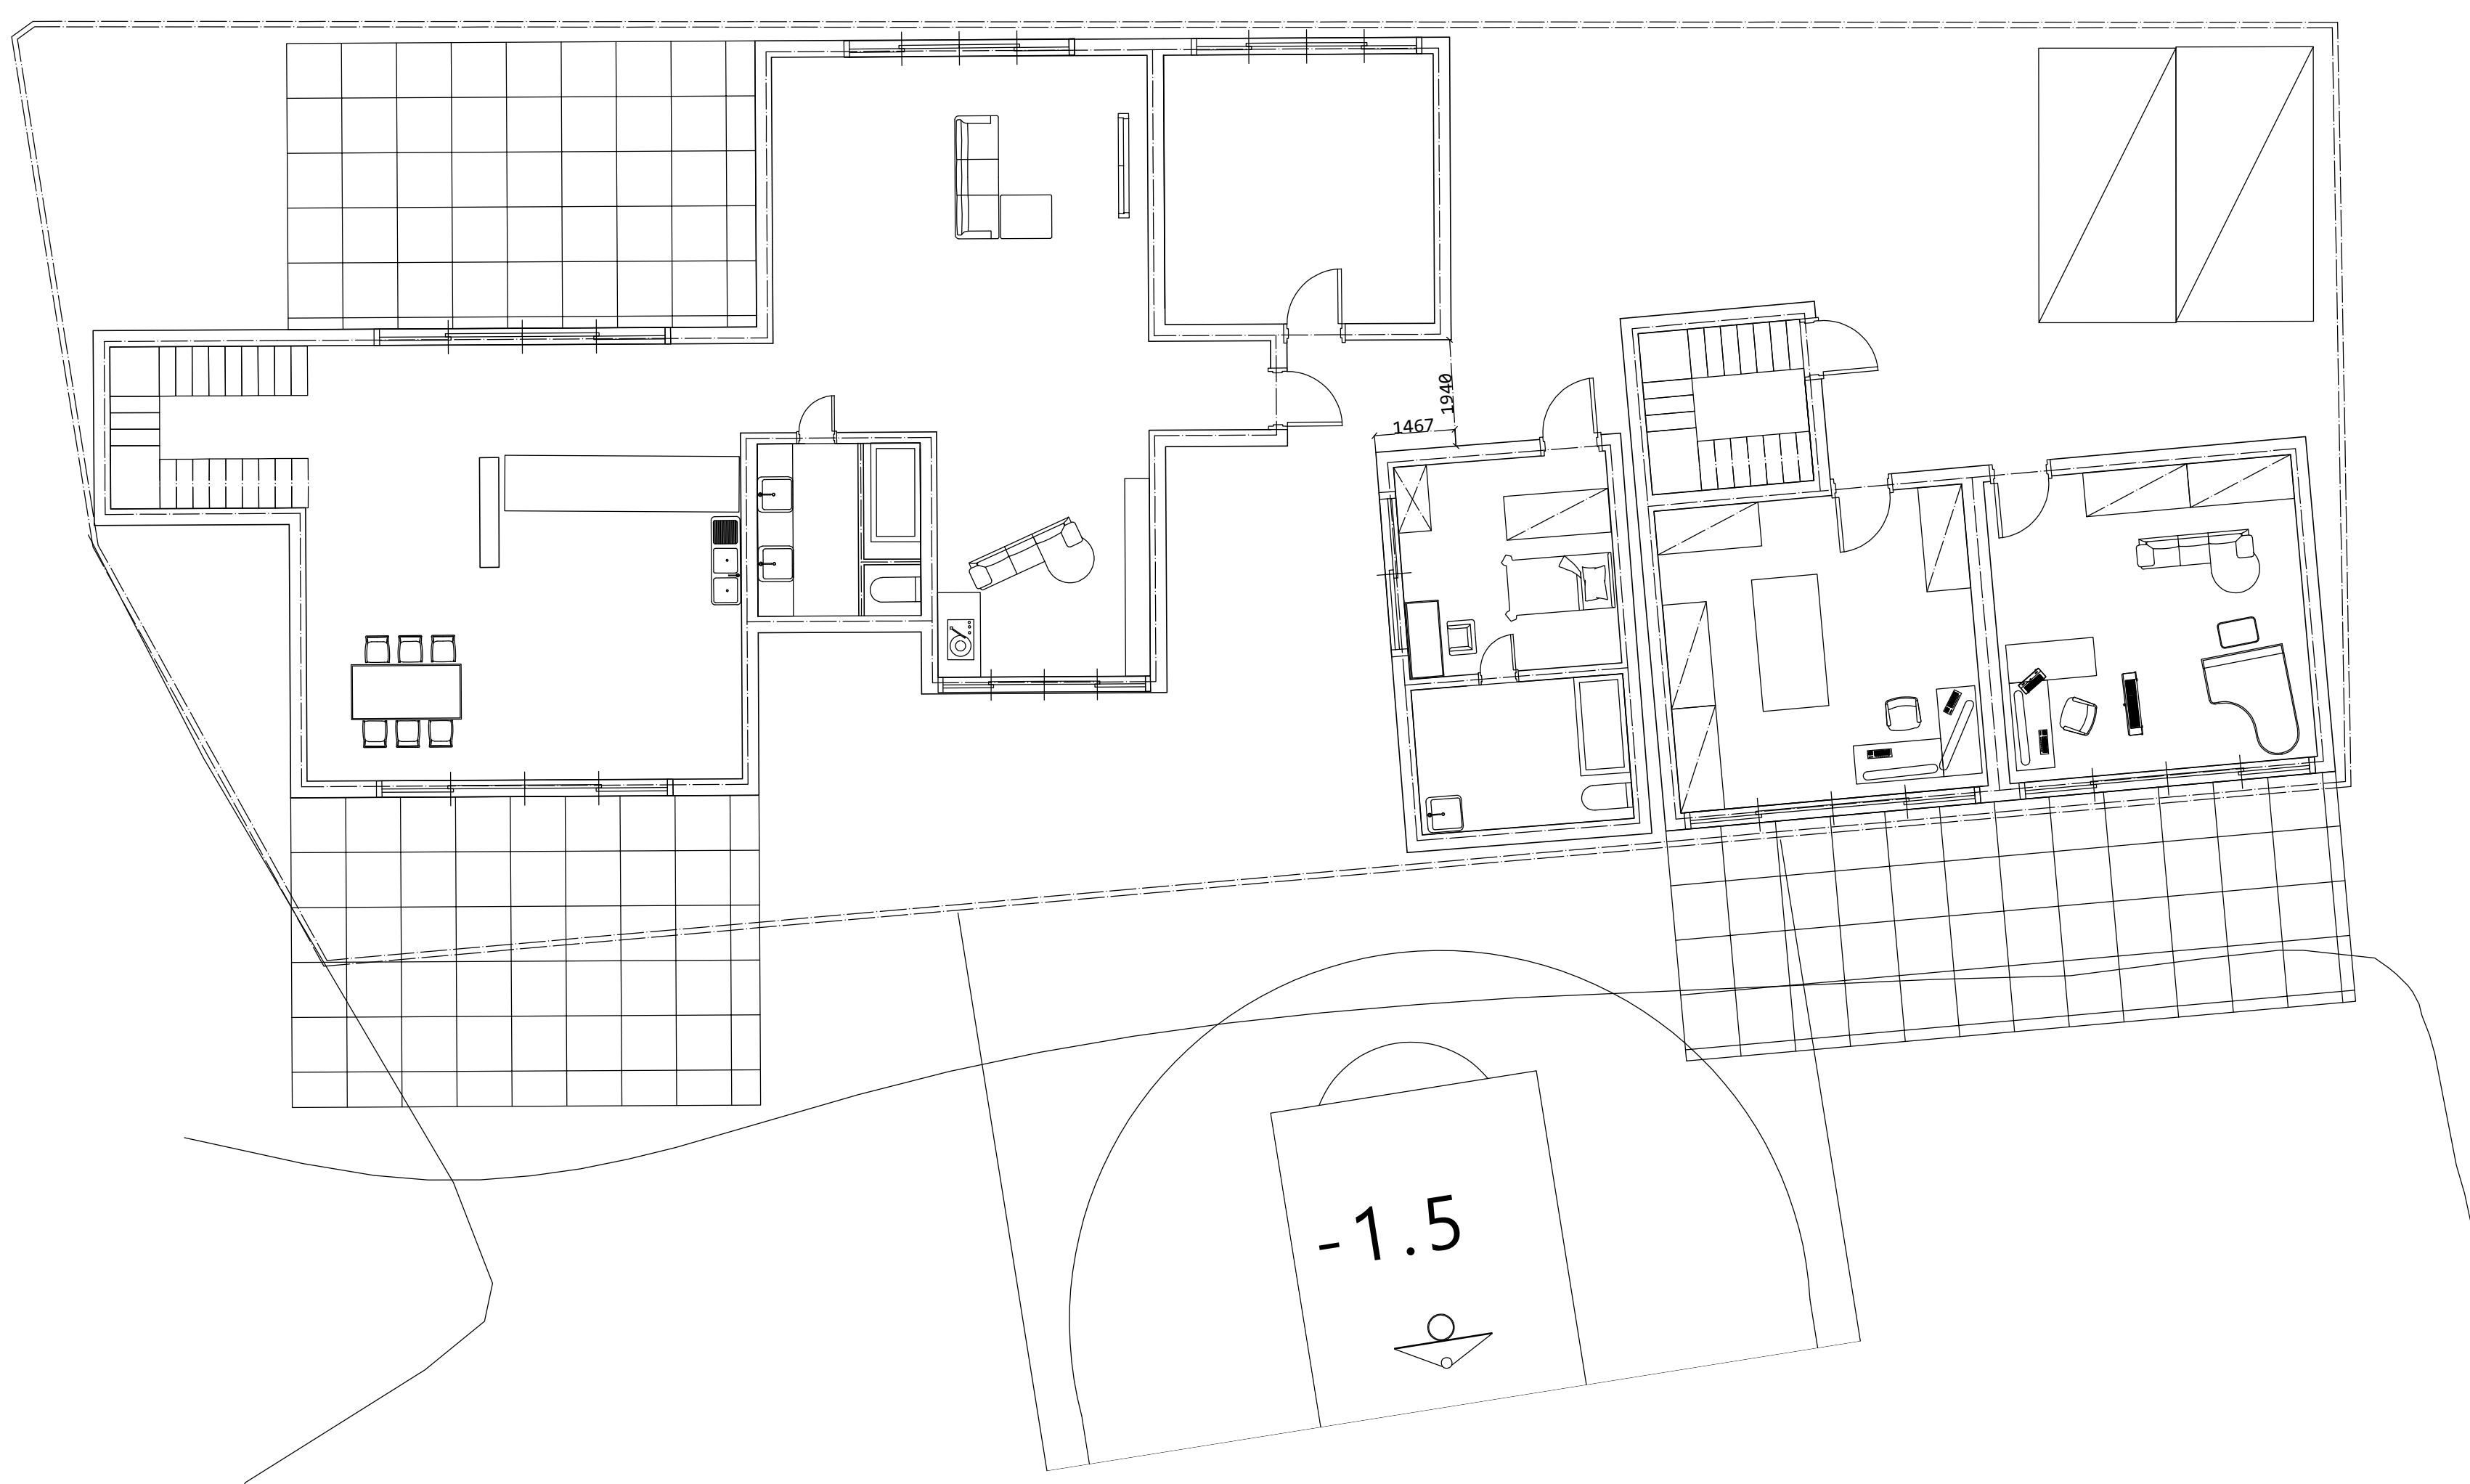


사이트 분석


사이트 4(수변형)
건폐율: 60% 이하 용적율 100%이하 연면적 200m²2
위치: 충청남도 아산시 업치읍 동정리 218-1 일원



광역 분석

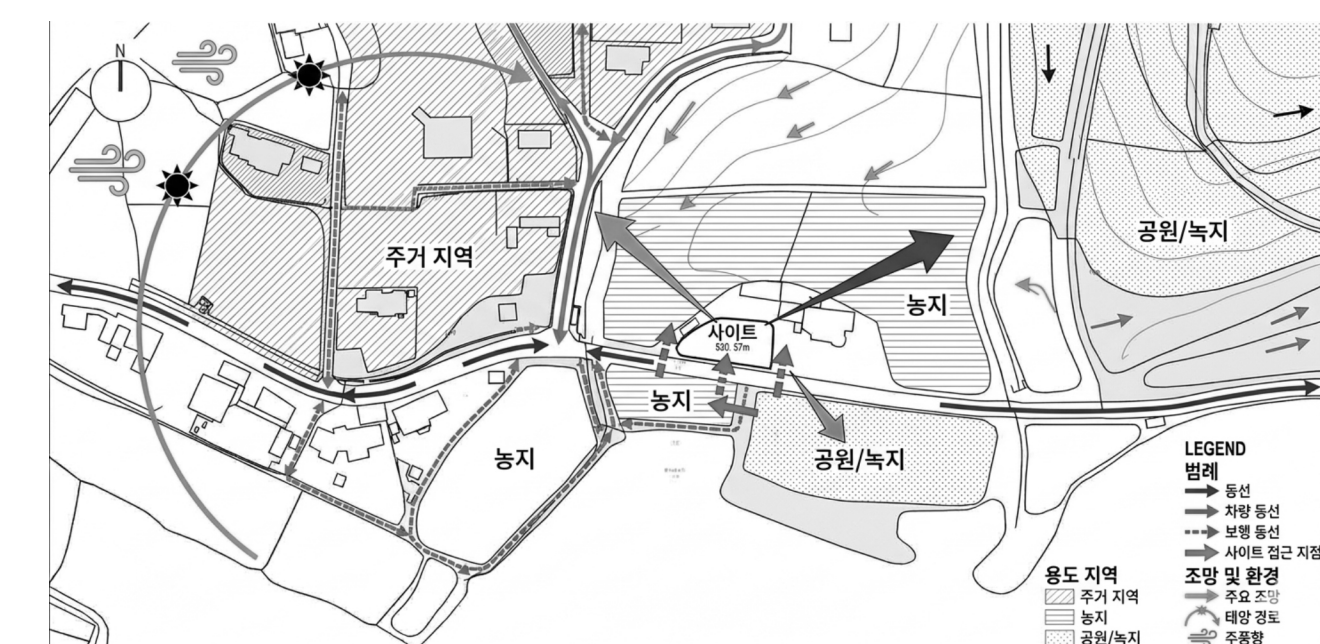

지역 분석

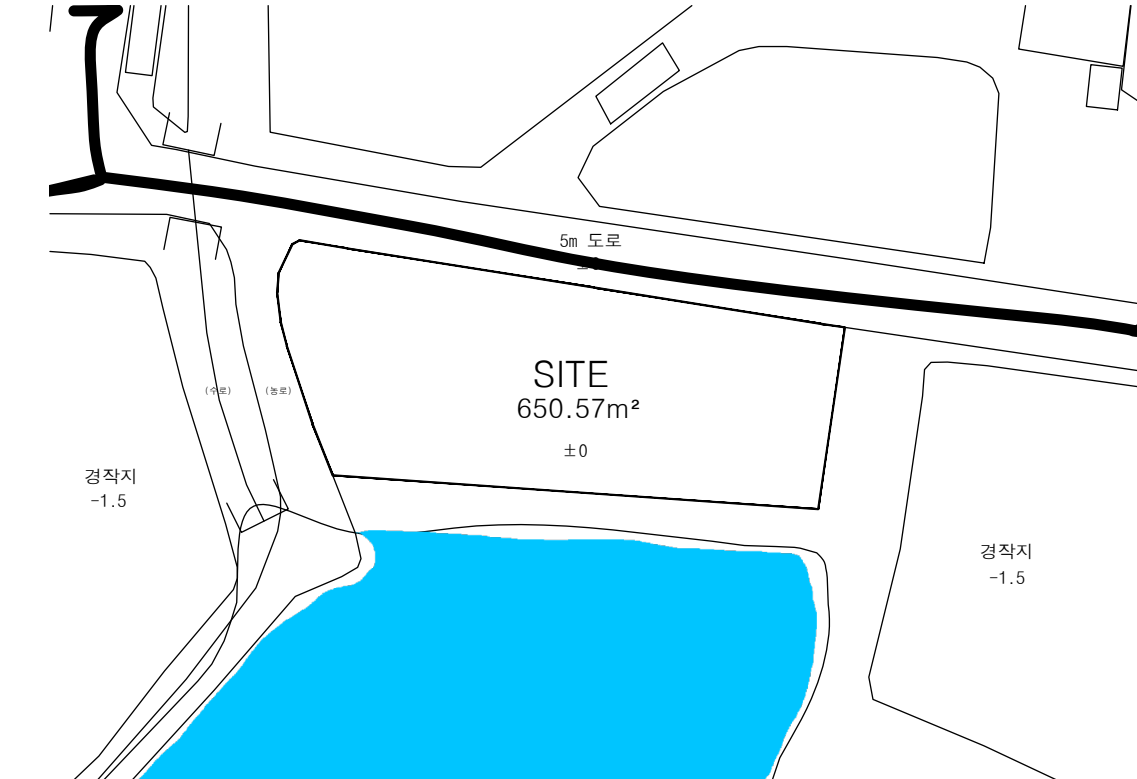

대지 주변 분석

사용자 분석



건축가(30세)
취미: 농구, 패션, 요리
근무: 자택근무
요청사항: 개인 작업 공간과 드레스룸이 필요하다.



작곡가(30)
취미: 농구, 요리, 음악감상
근무: 자택근무
요청사항: 개인 작업실, 개인방에 테라스 요청



물리치료사(30)
취미: 독서, 농구, 헬스
근무: 보건소에서 근무
요청 사항: 단체로 사용할 서재, 헬스장이 필요하다.



자영업자(30)
취미: 바텐딩, 게임, 농구
근무: 시내의 프랜차이즈 카페 사장으로 근무
요청사항: 주방에 홈바, 같이 할 수 있는 게임 룸이 필요하다.

