




NARRATIVE

열린 공간이 만들어내는 유연한 흐름은, 투명하고 감각적인 경계를 형성합니다. 일상이 주변 환경과 끊임없이 소통하는 새로운 건축적 경험을 제안합니다.


CLIENT




SITE ANALYSIS

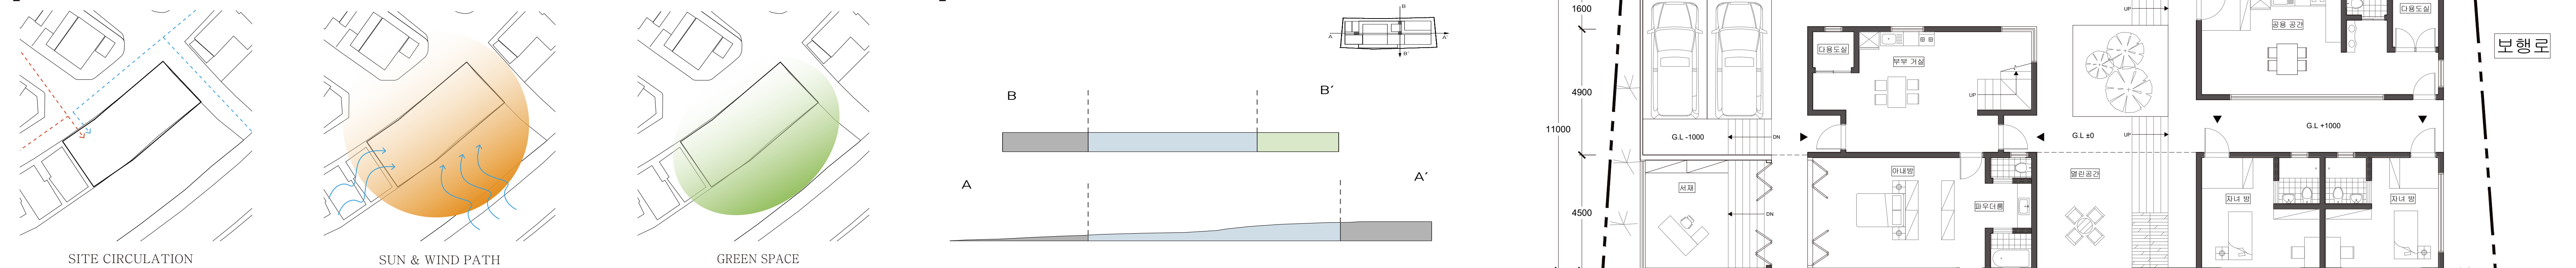


MASS PROCESS

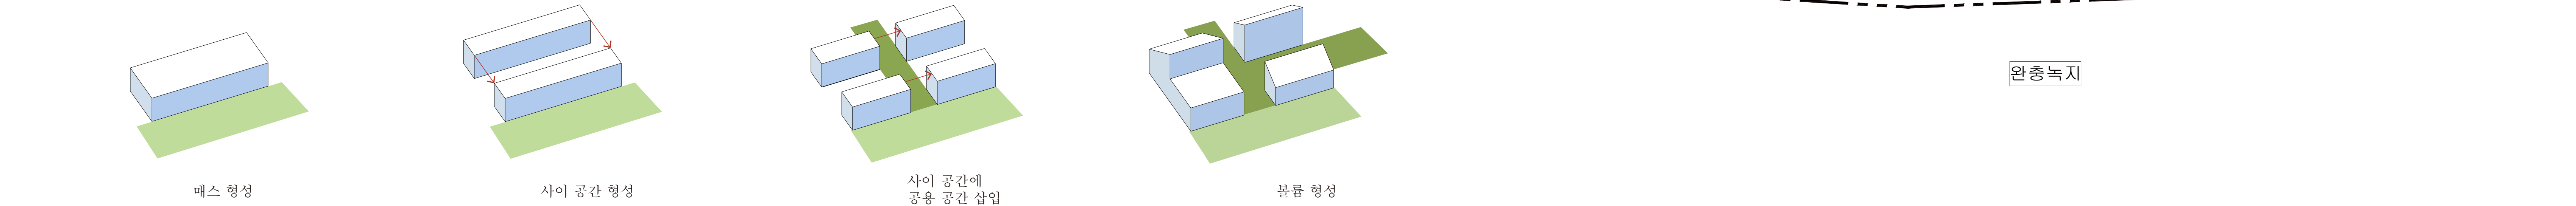


AXONOMETRIC

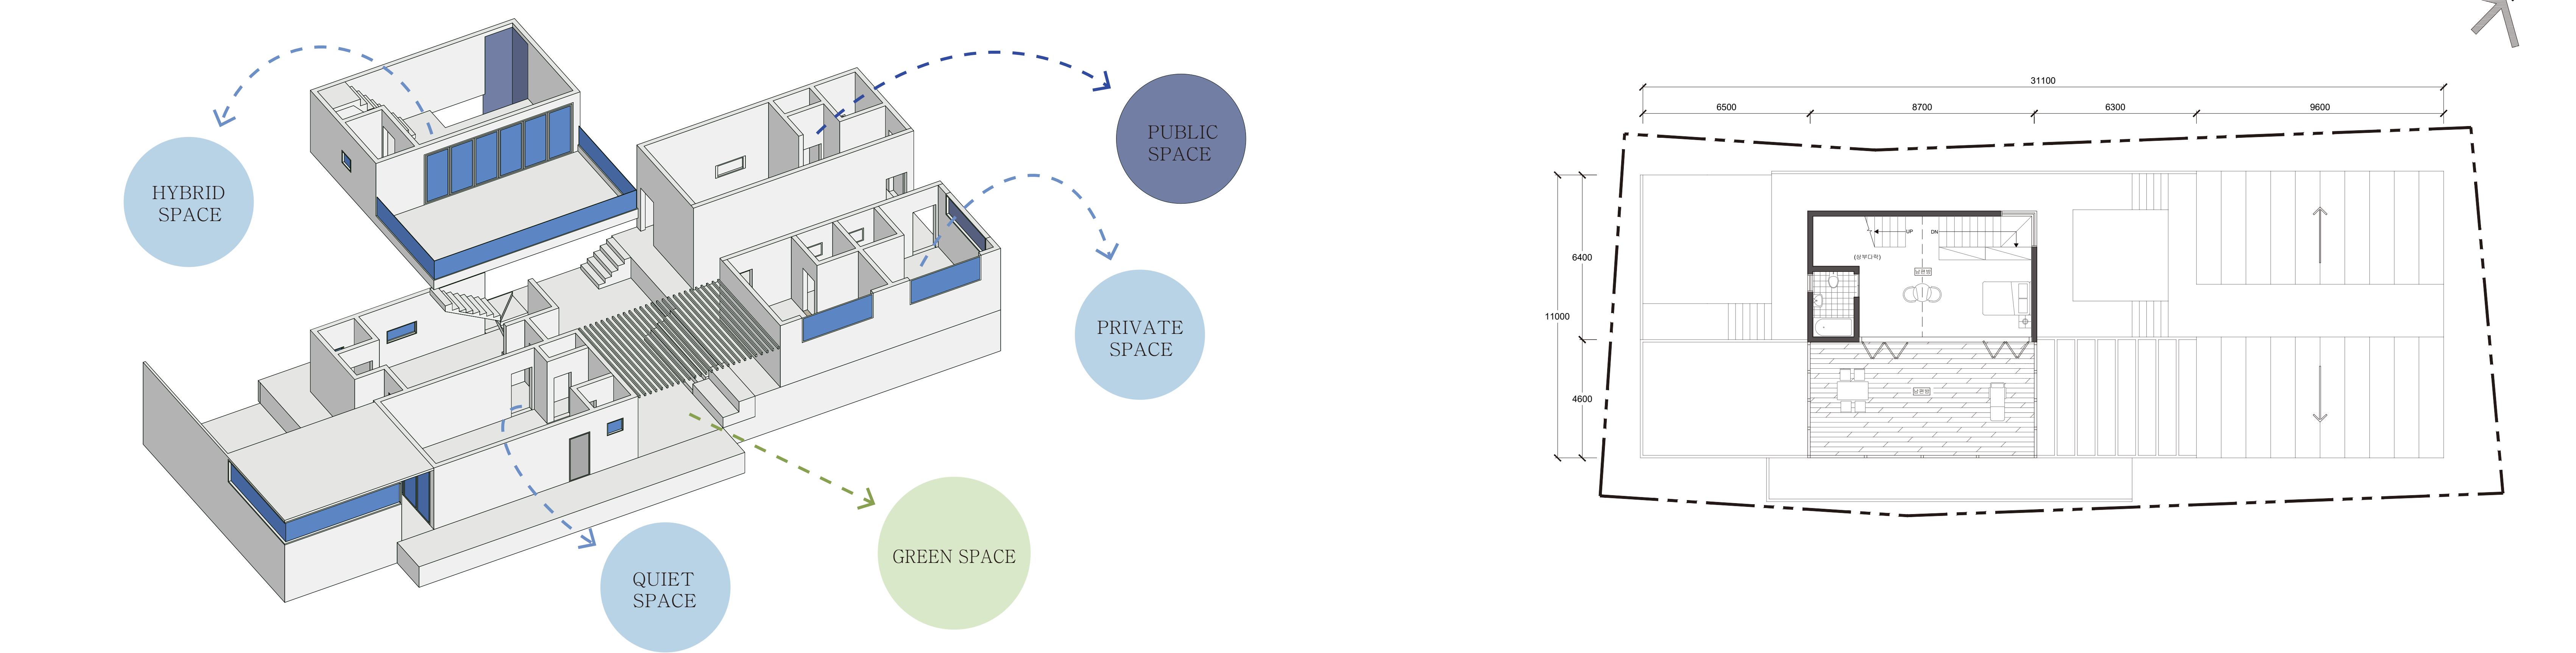


PERSPECTIVE VIEW

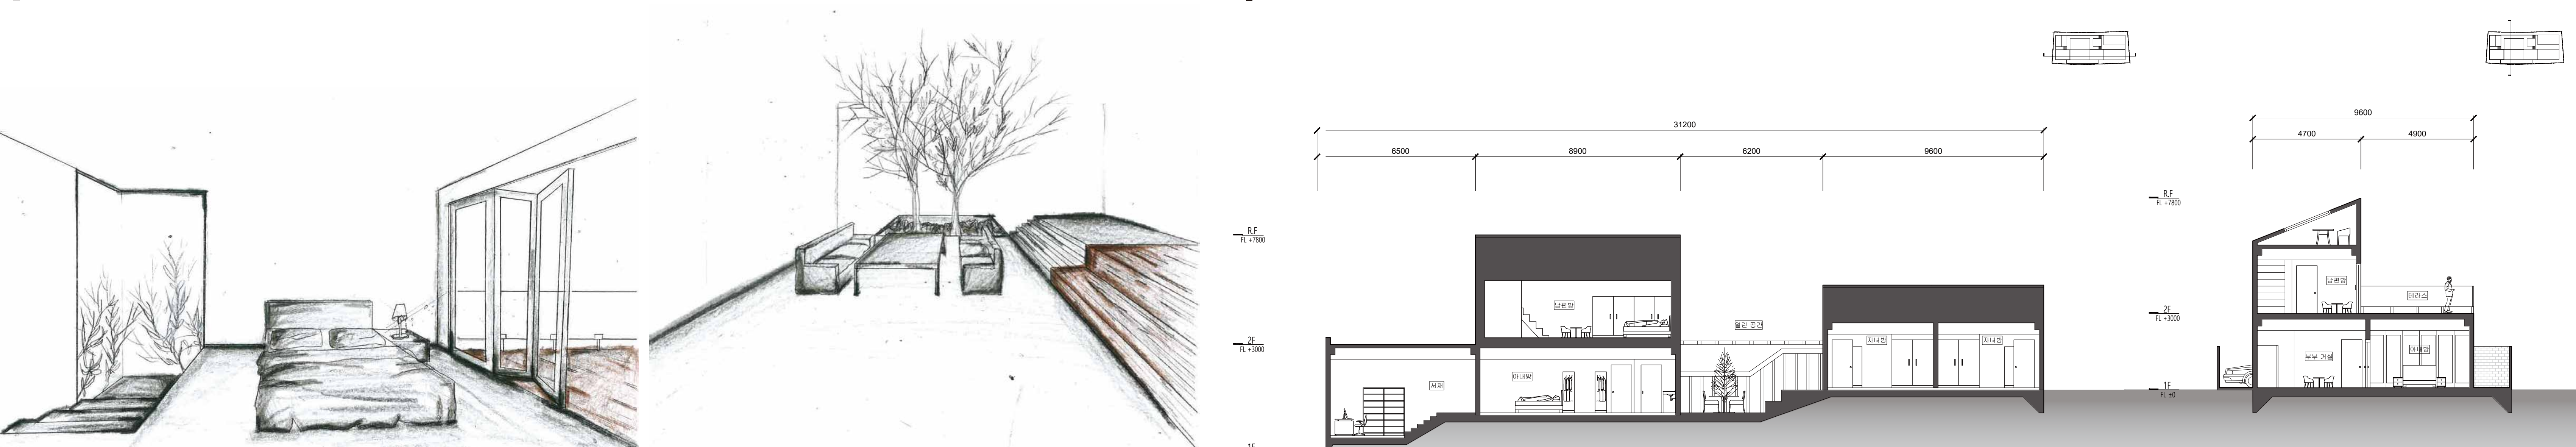


ELEVATION

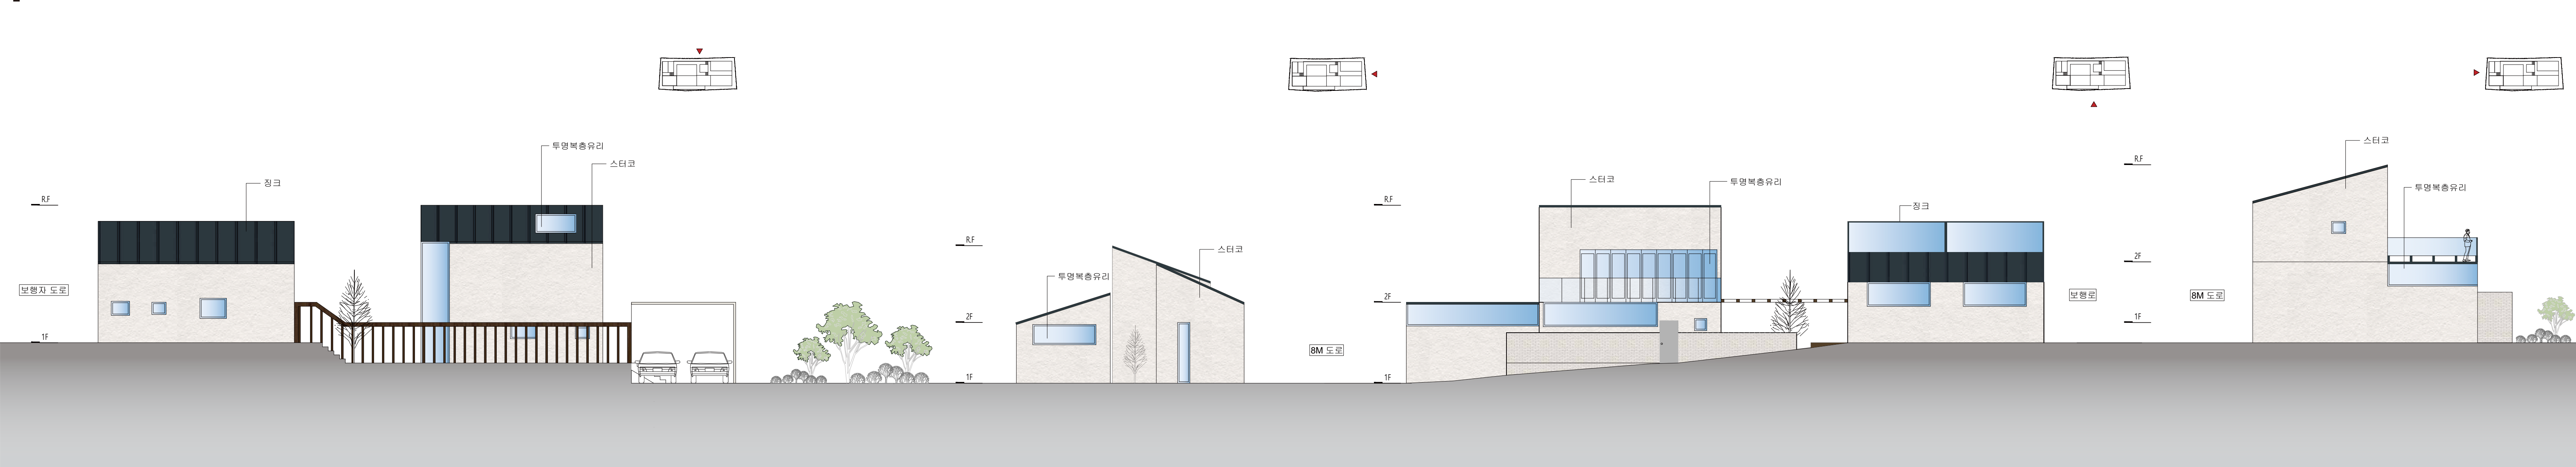

FIRST FLOOR PLAN

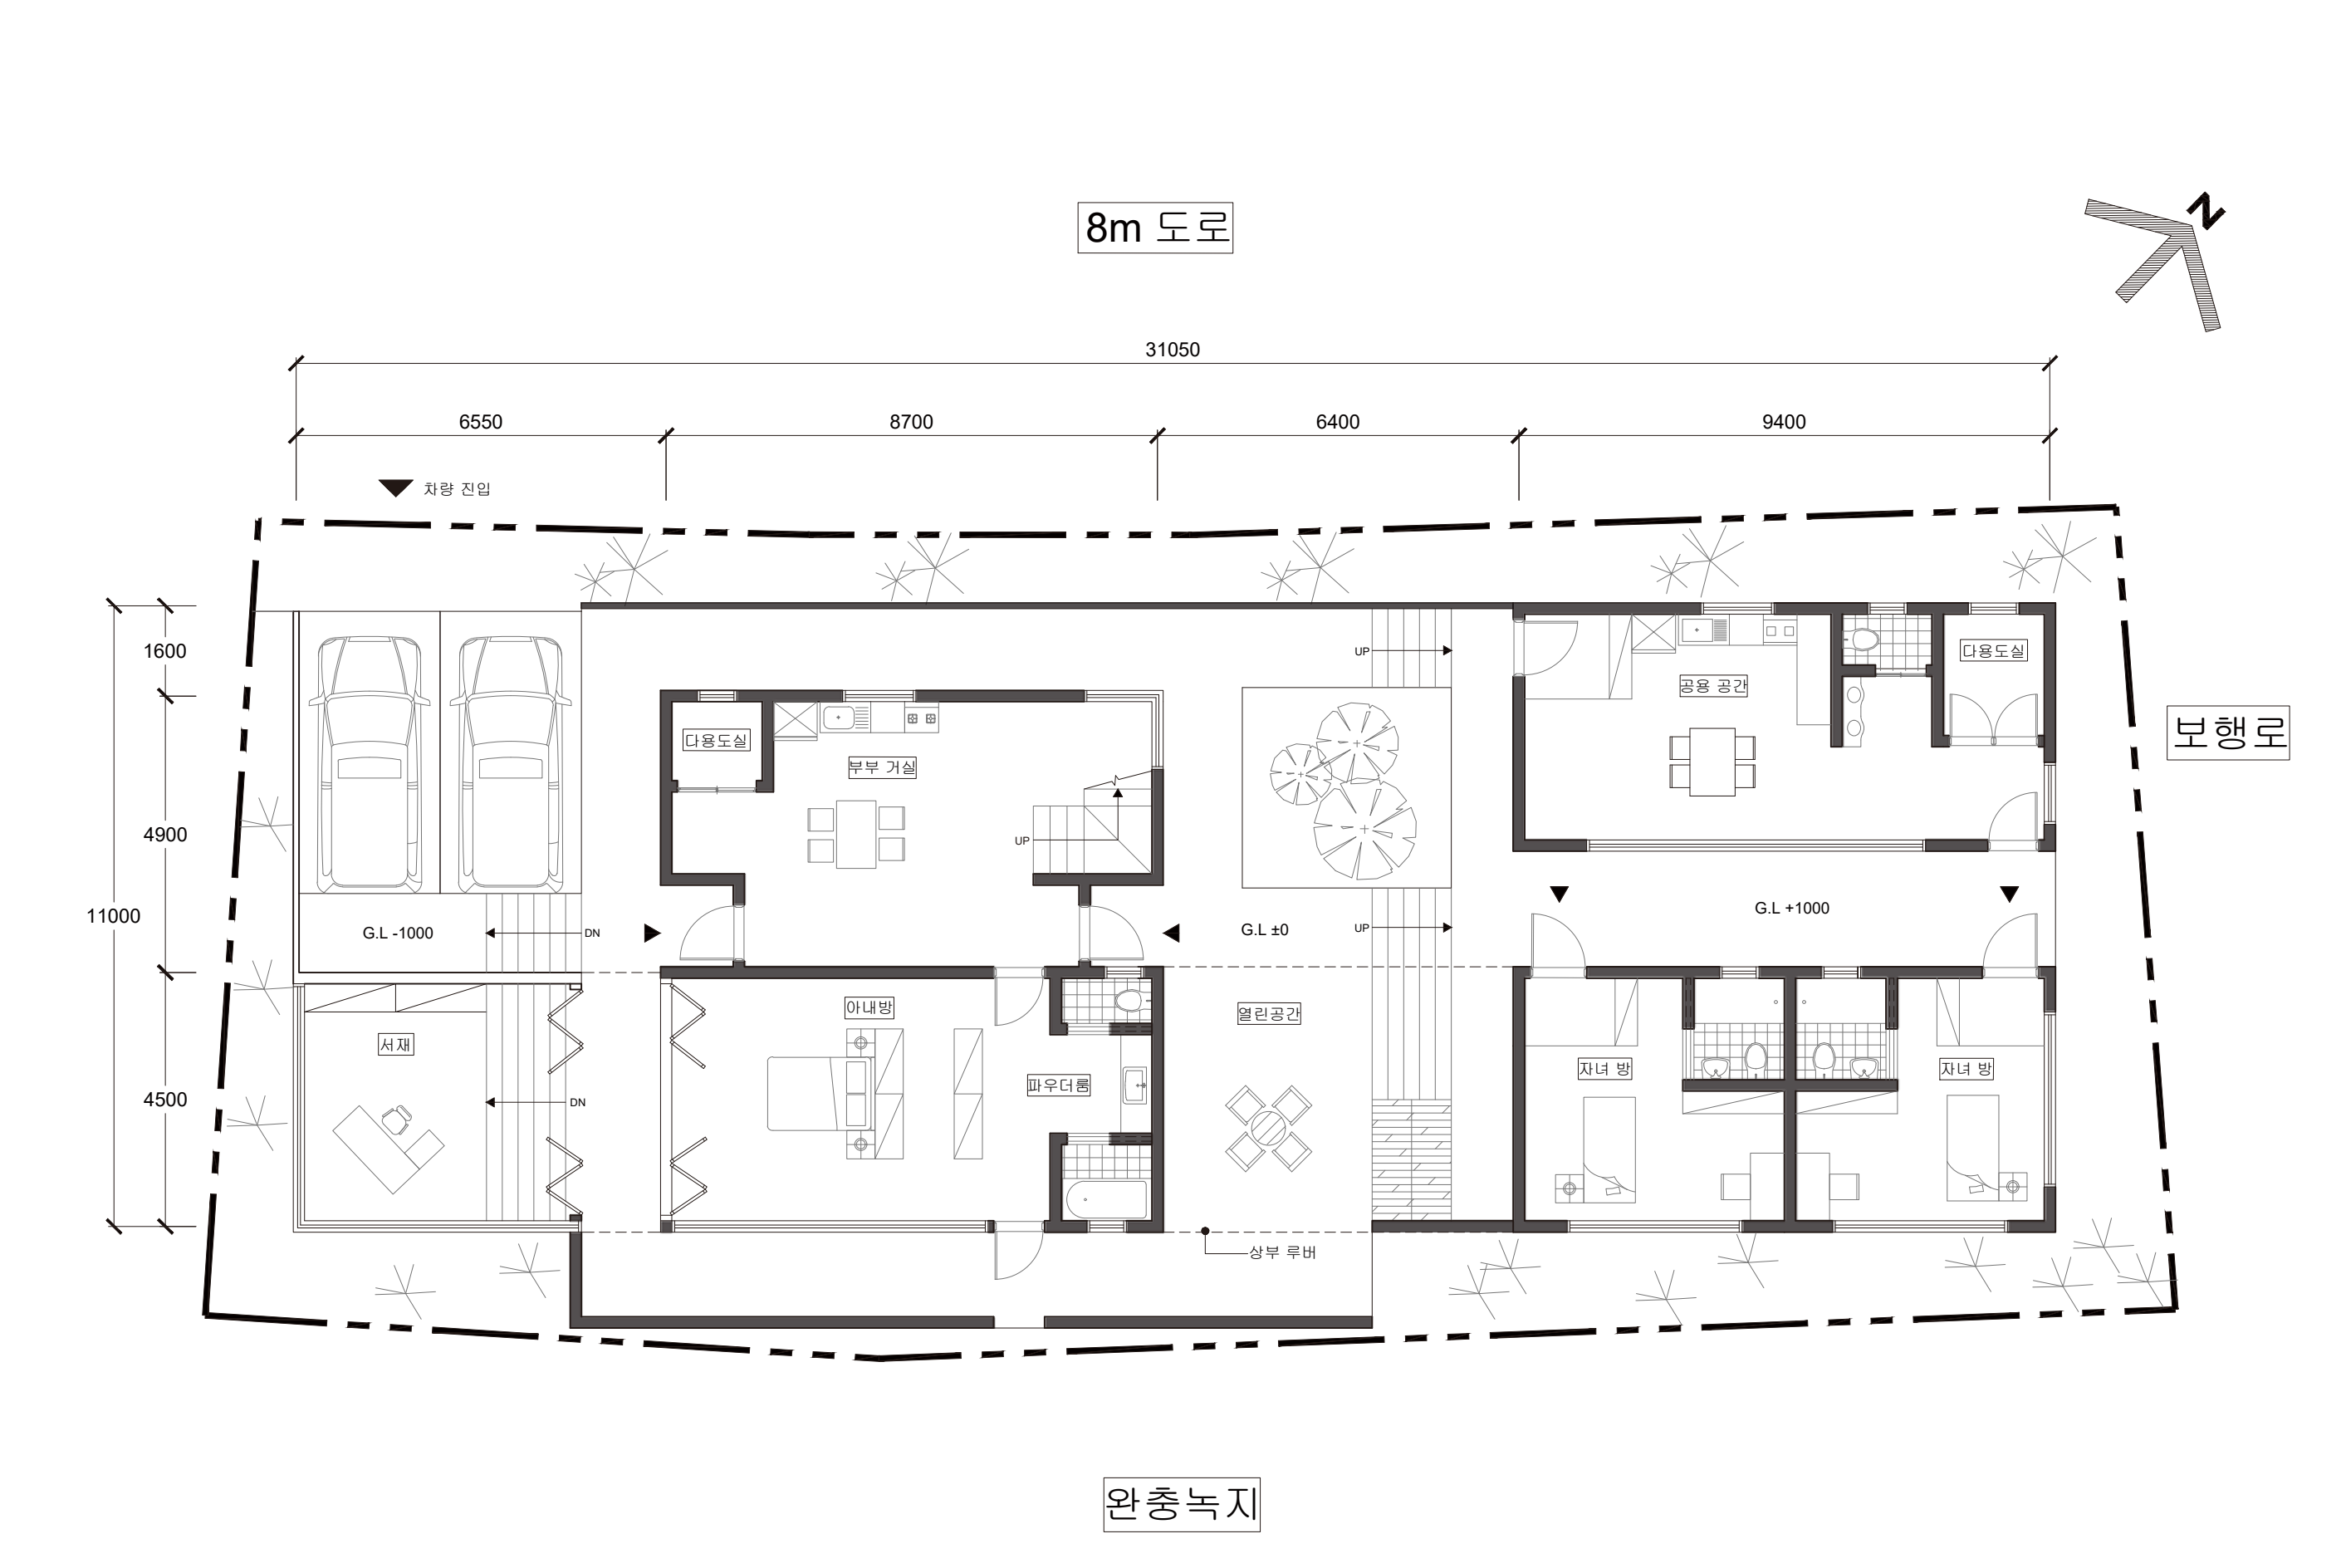

SECOND FLOOR PLAN

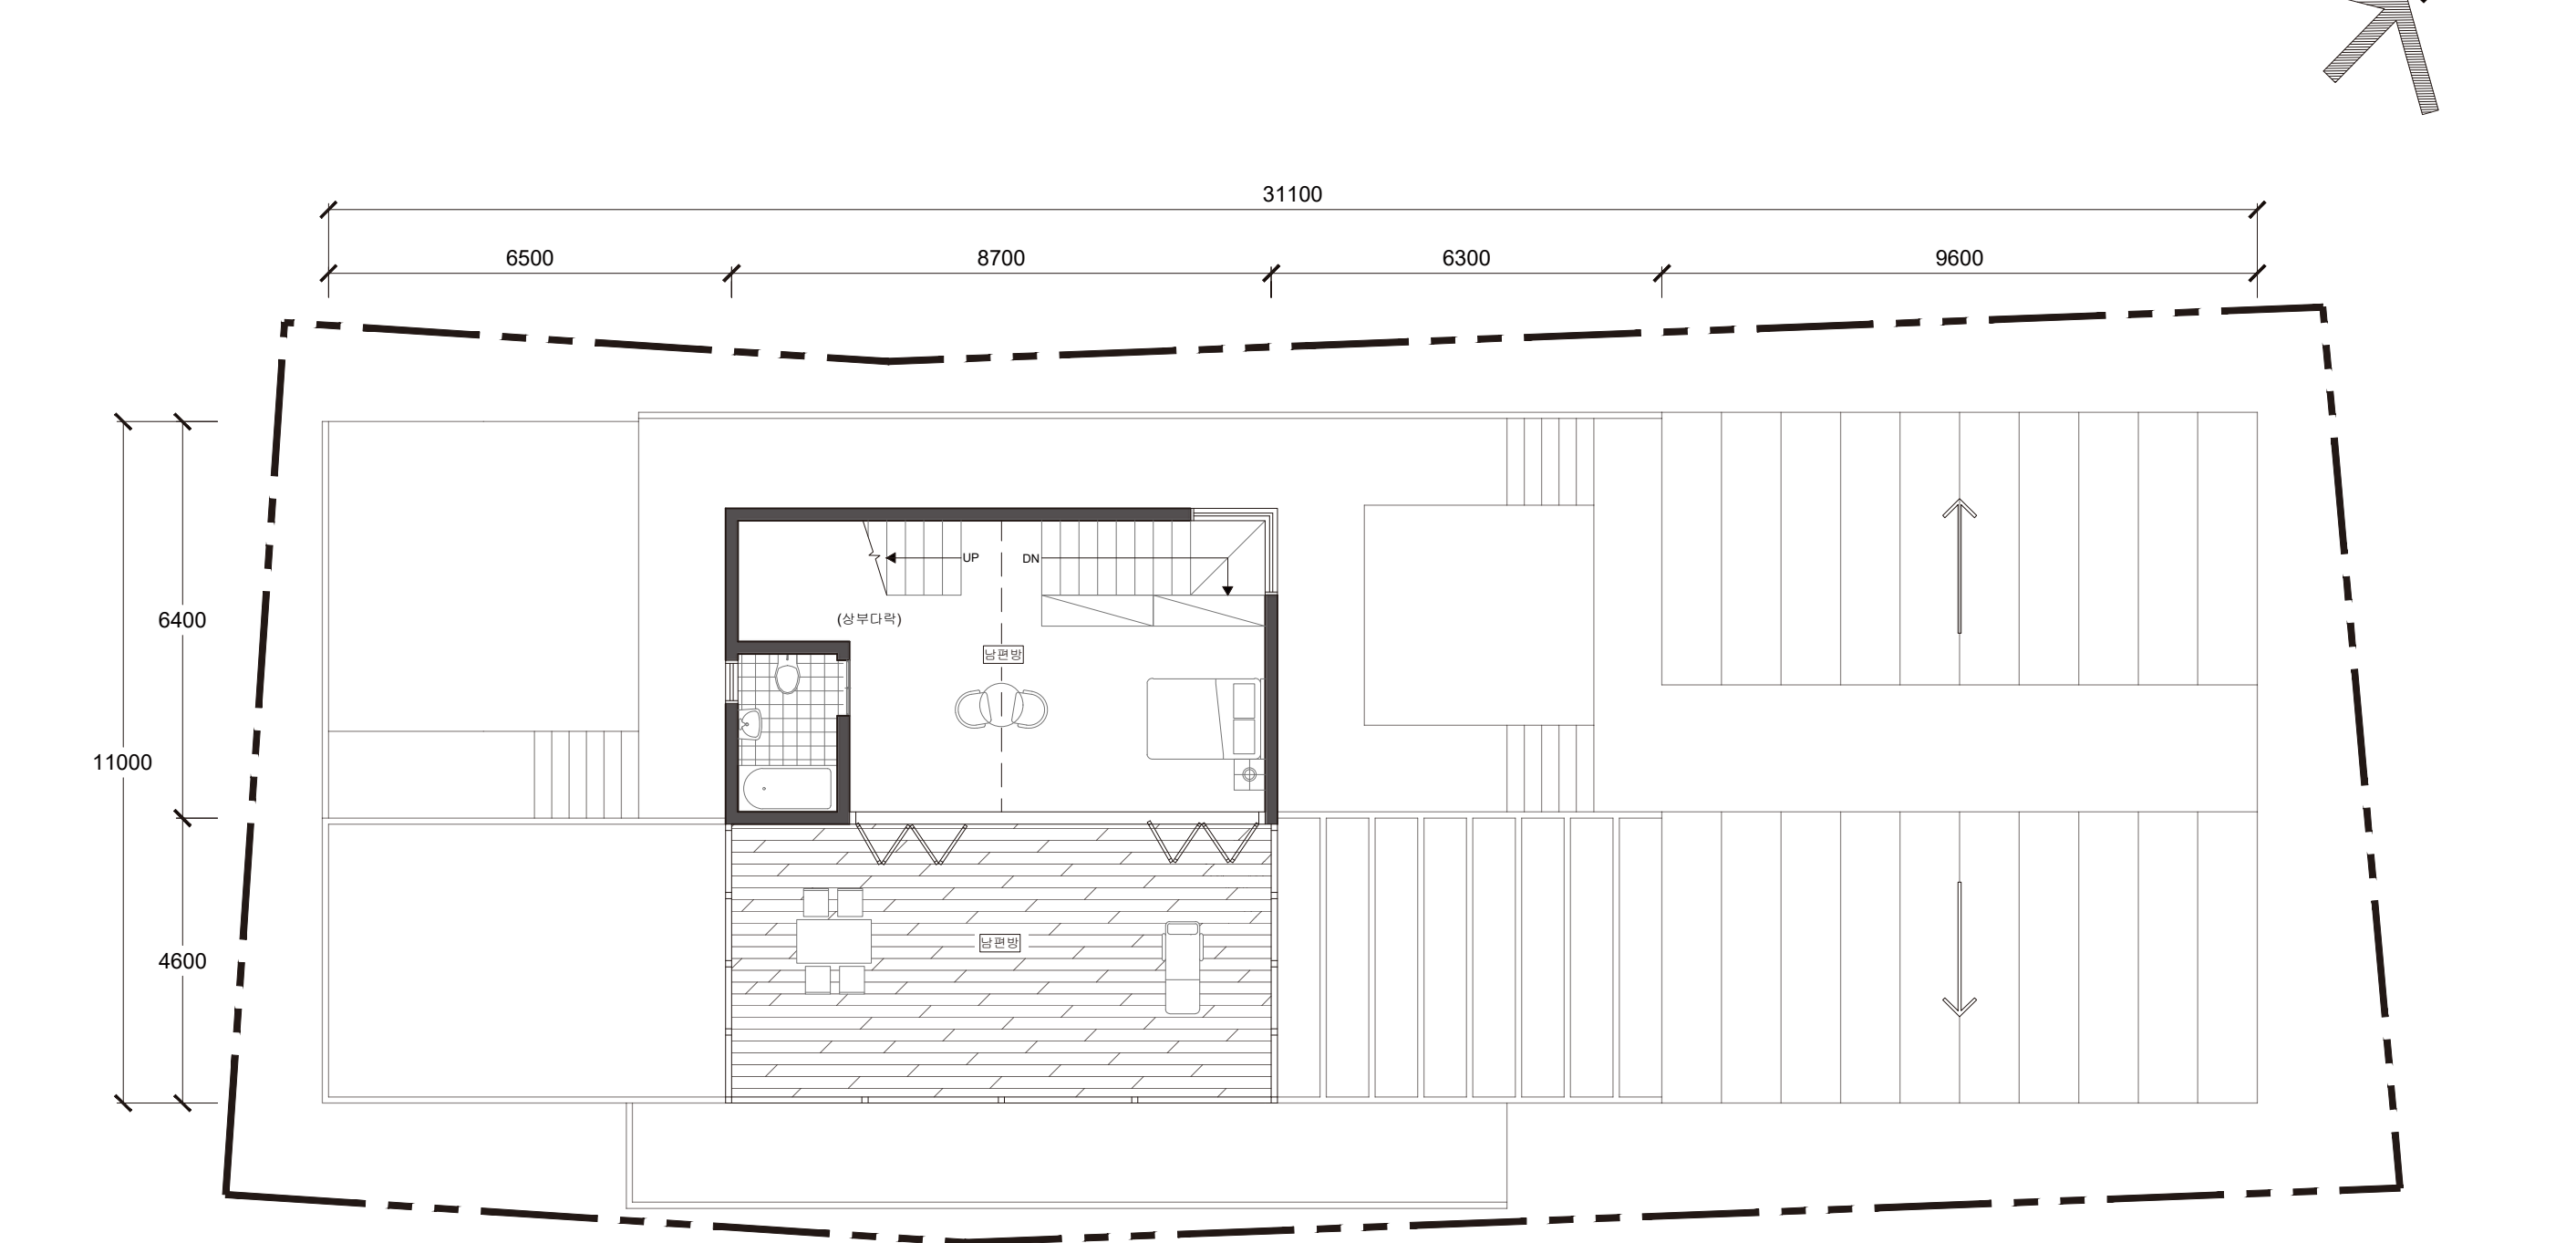

SECTION PLAN

