


PROLOGUE

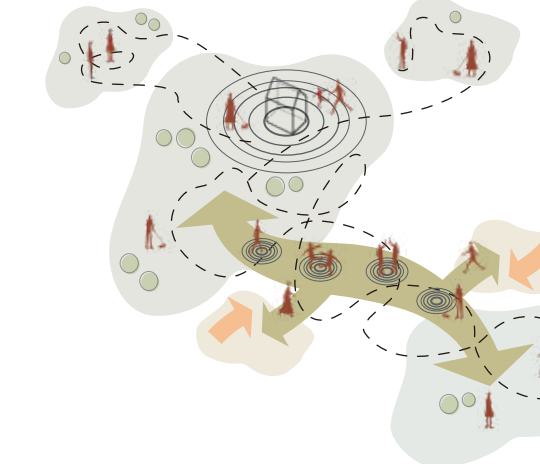


신장은 고려인을 비롯한 다양한 문화가 공존하는 지역이다. 그러나 주요 기능들이 단절되어있어 지역의 잠재력이 발휘되지 못하고 있다.

이에 국적의 경계를 넘어 문화를 교류하는 이웃민의 특성과 고려인의 전통 문화인 '들놀이'를 반영하여 함께 먹고 머물며 관계를 맺는 커뮤니티 공간을 제안한다.

이 공간을 매개로 이주민과 선주민의 자연스러운 교류를 유도하고, 다문화 활동 활성화를 그리고 쾌적한 주거환경을 조성하도록 한다.

SITE ANALYSIS

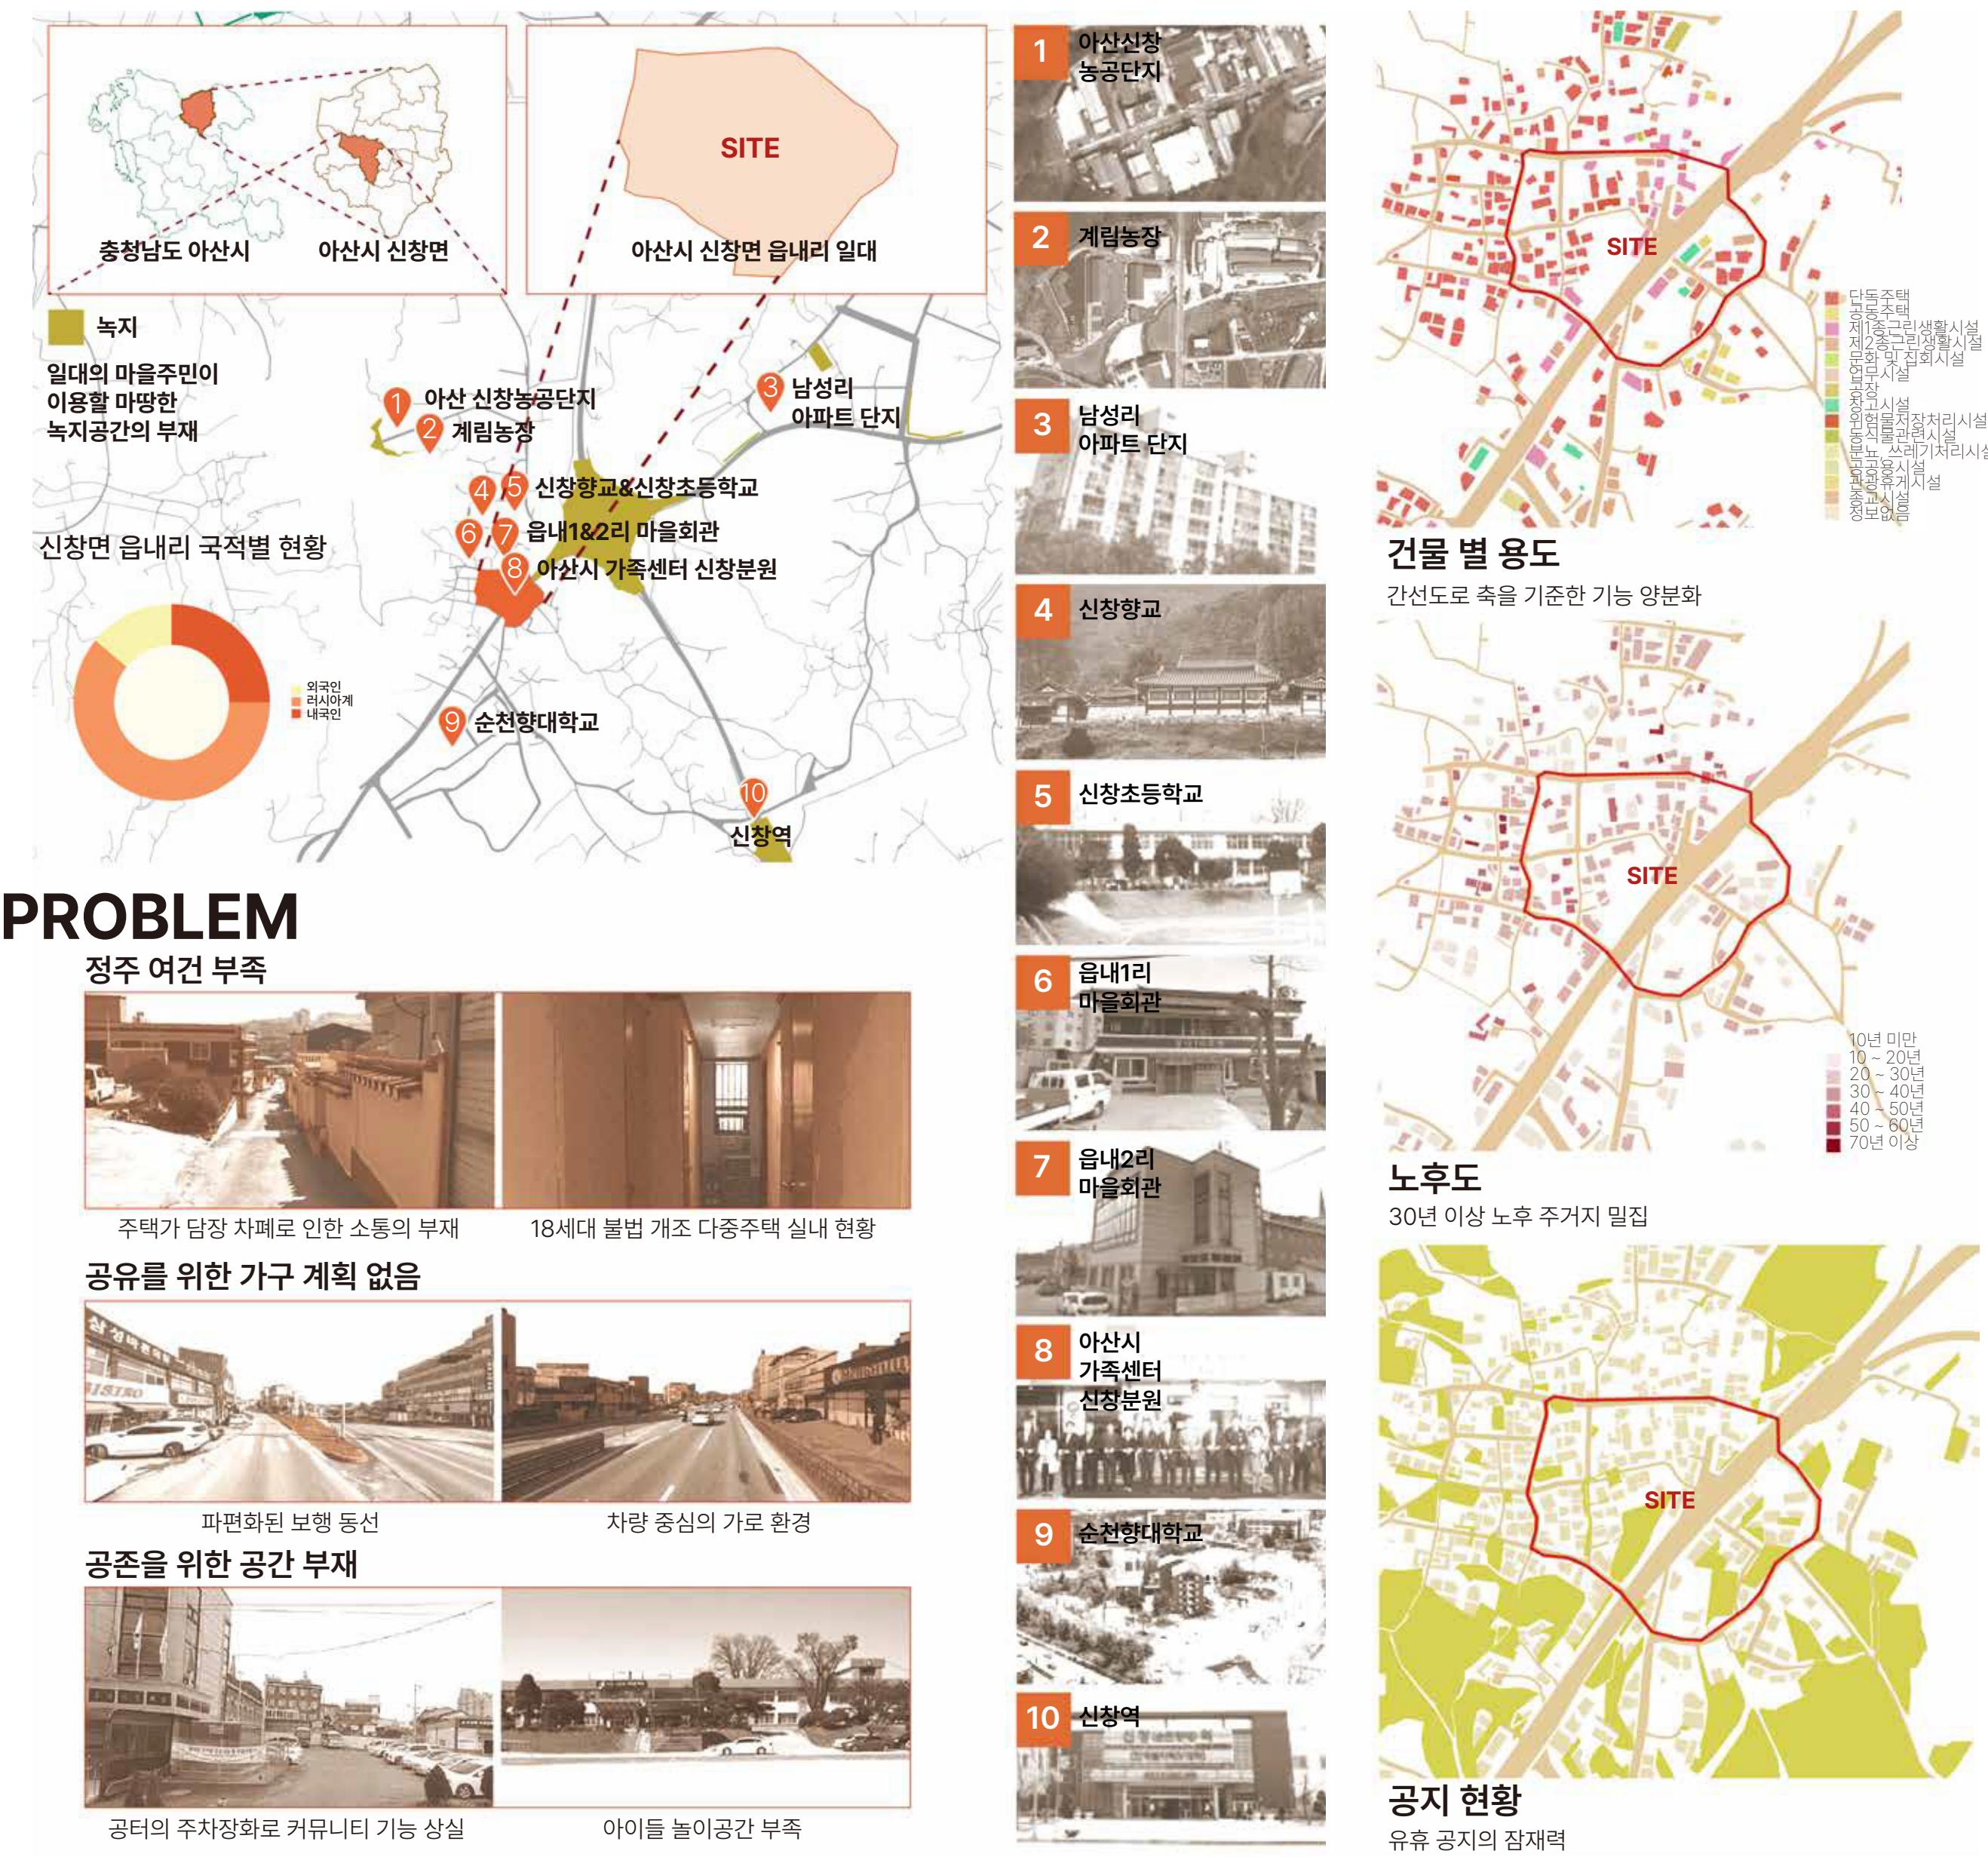


PROBLEM



SWOT



PROGRAM

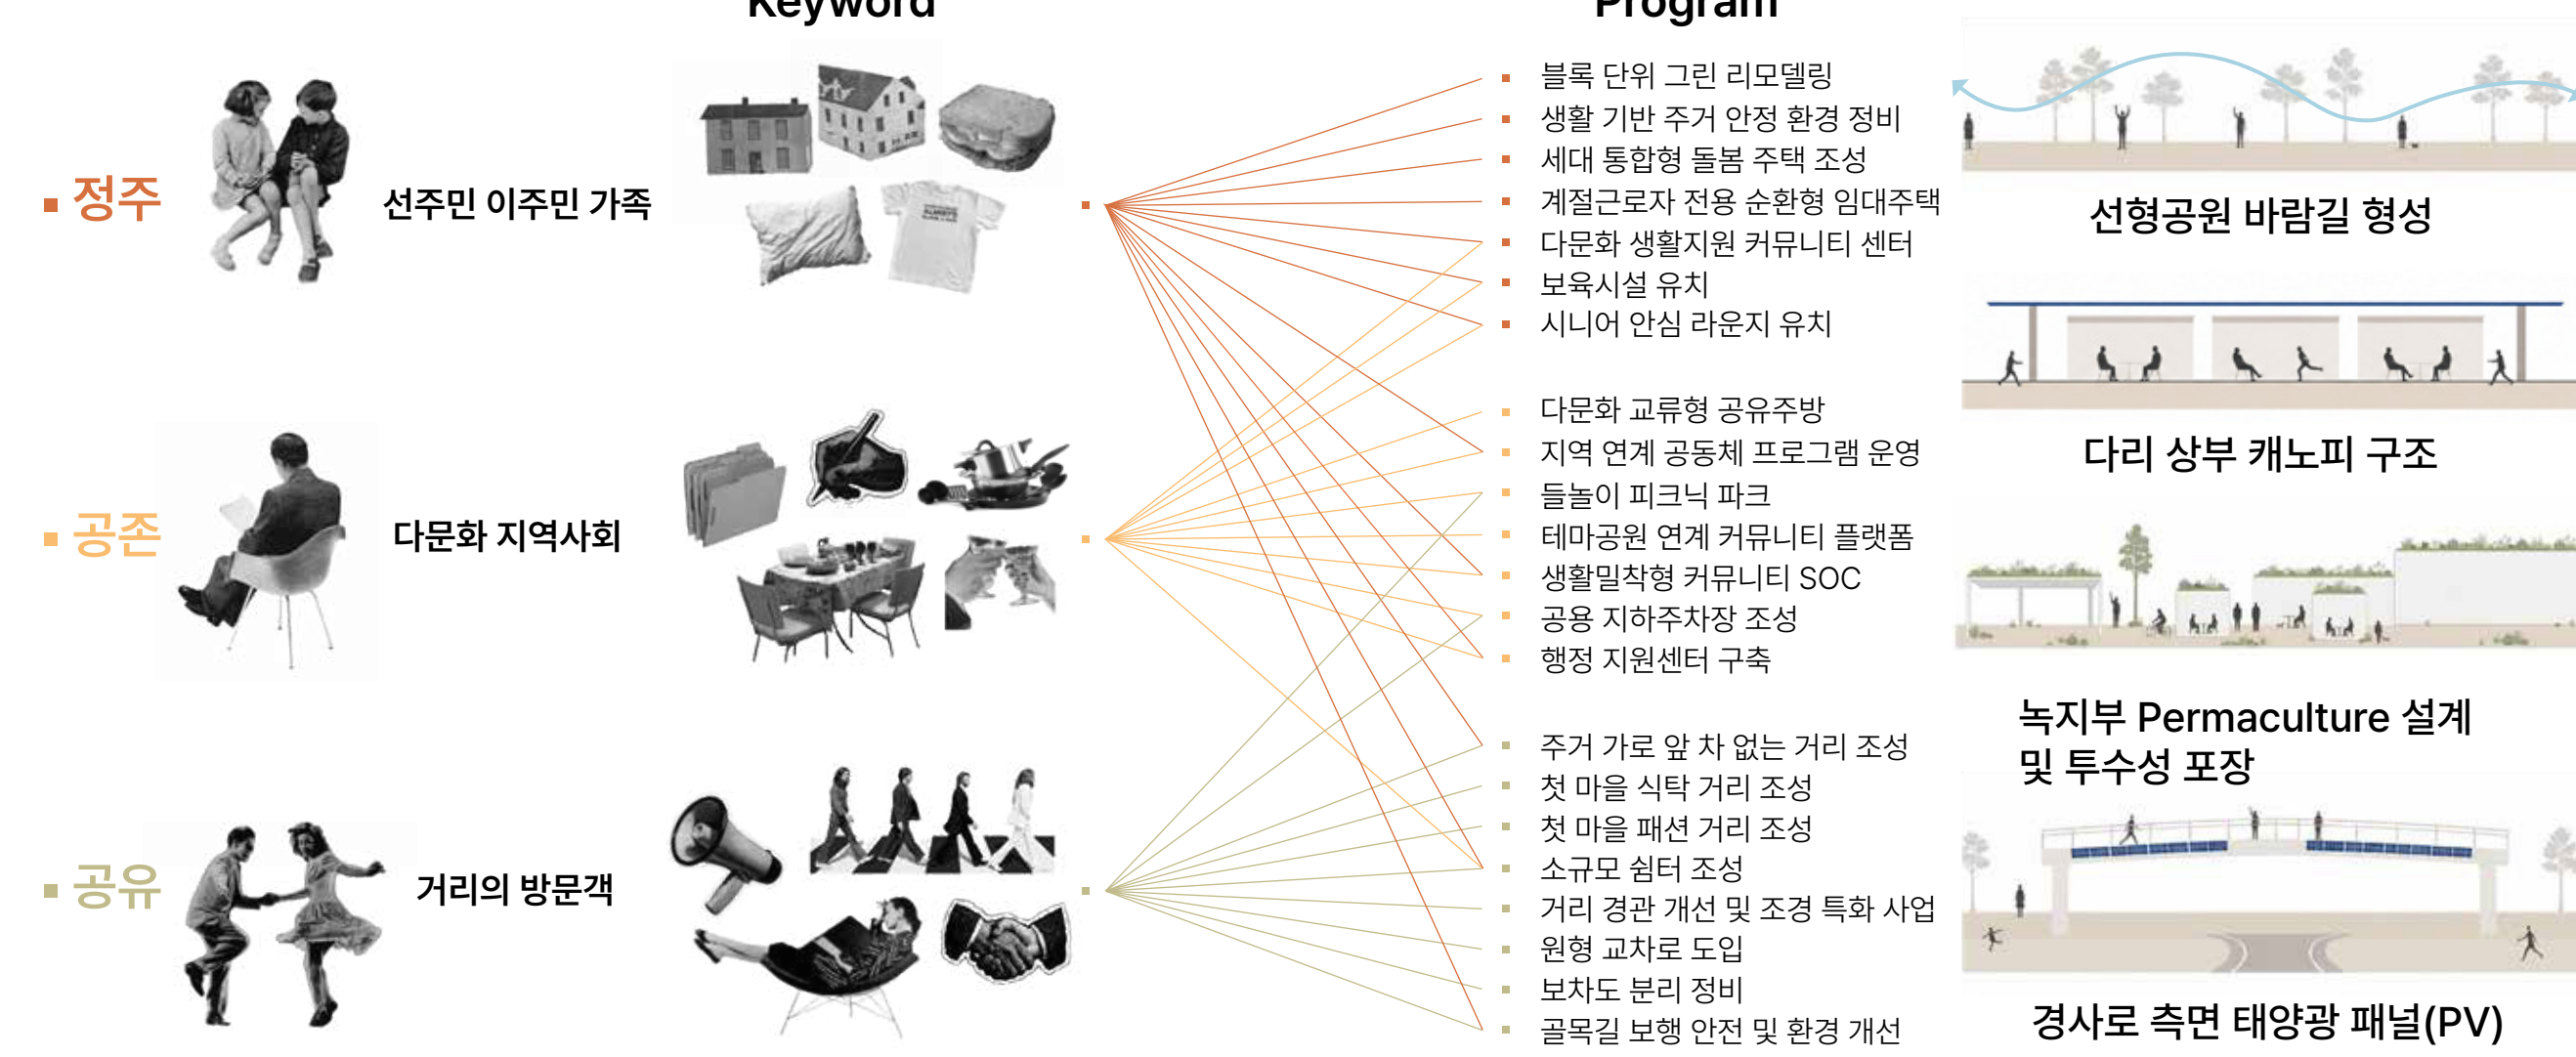


다채로운 문화가 흐르는 소담마을

식탁은 소담하게, 골목은 다채롭게, 일상은 풍성하게

SYNOPSIS

대지 위치: 충청남도 아산시 신창면 읍내리 일대
대지 면적: 53,500m²
지역 지구: 제2종일반주거지역
설계 유형: 근린재생형
건폐율: 60%, 70%
용적율: 250%, 400%

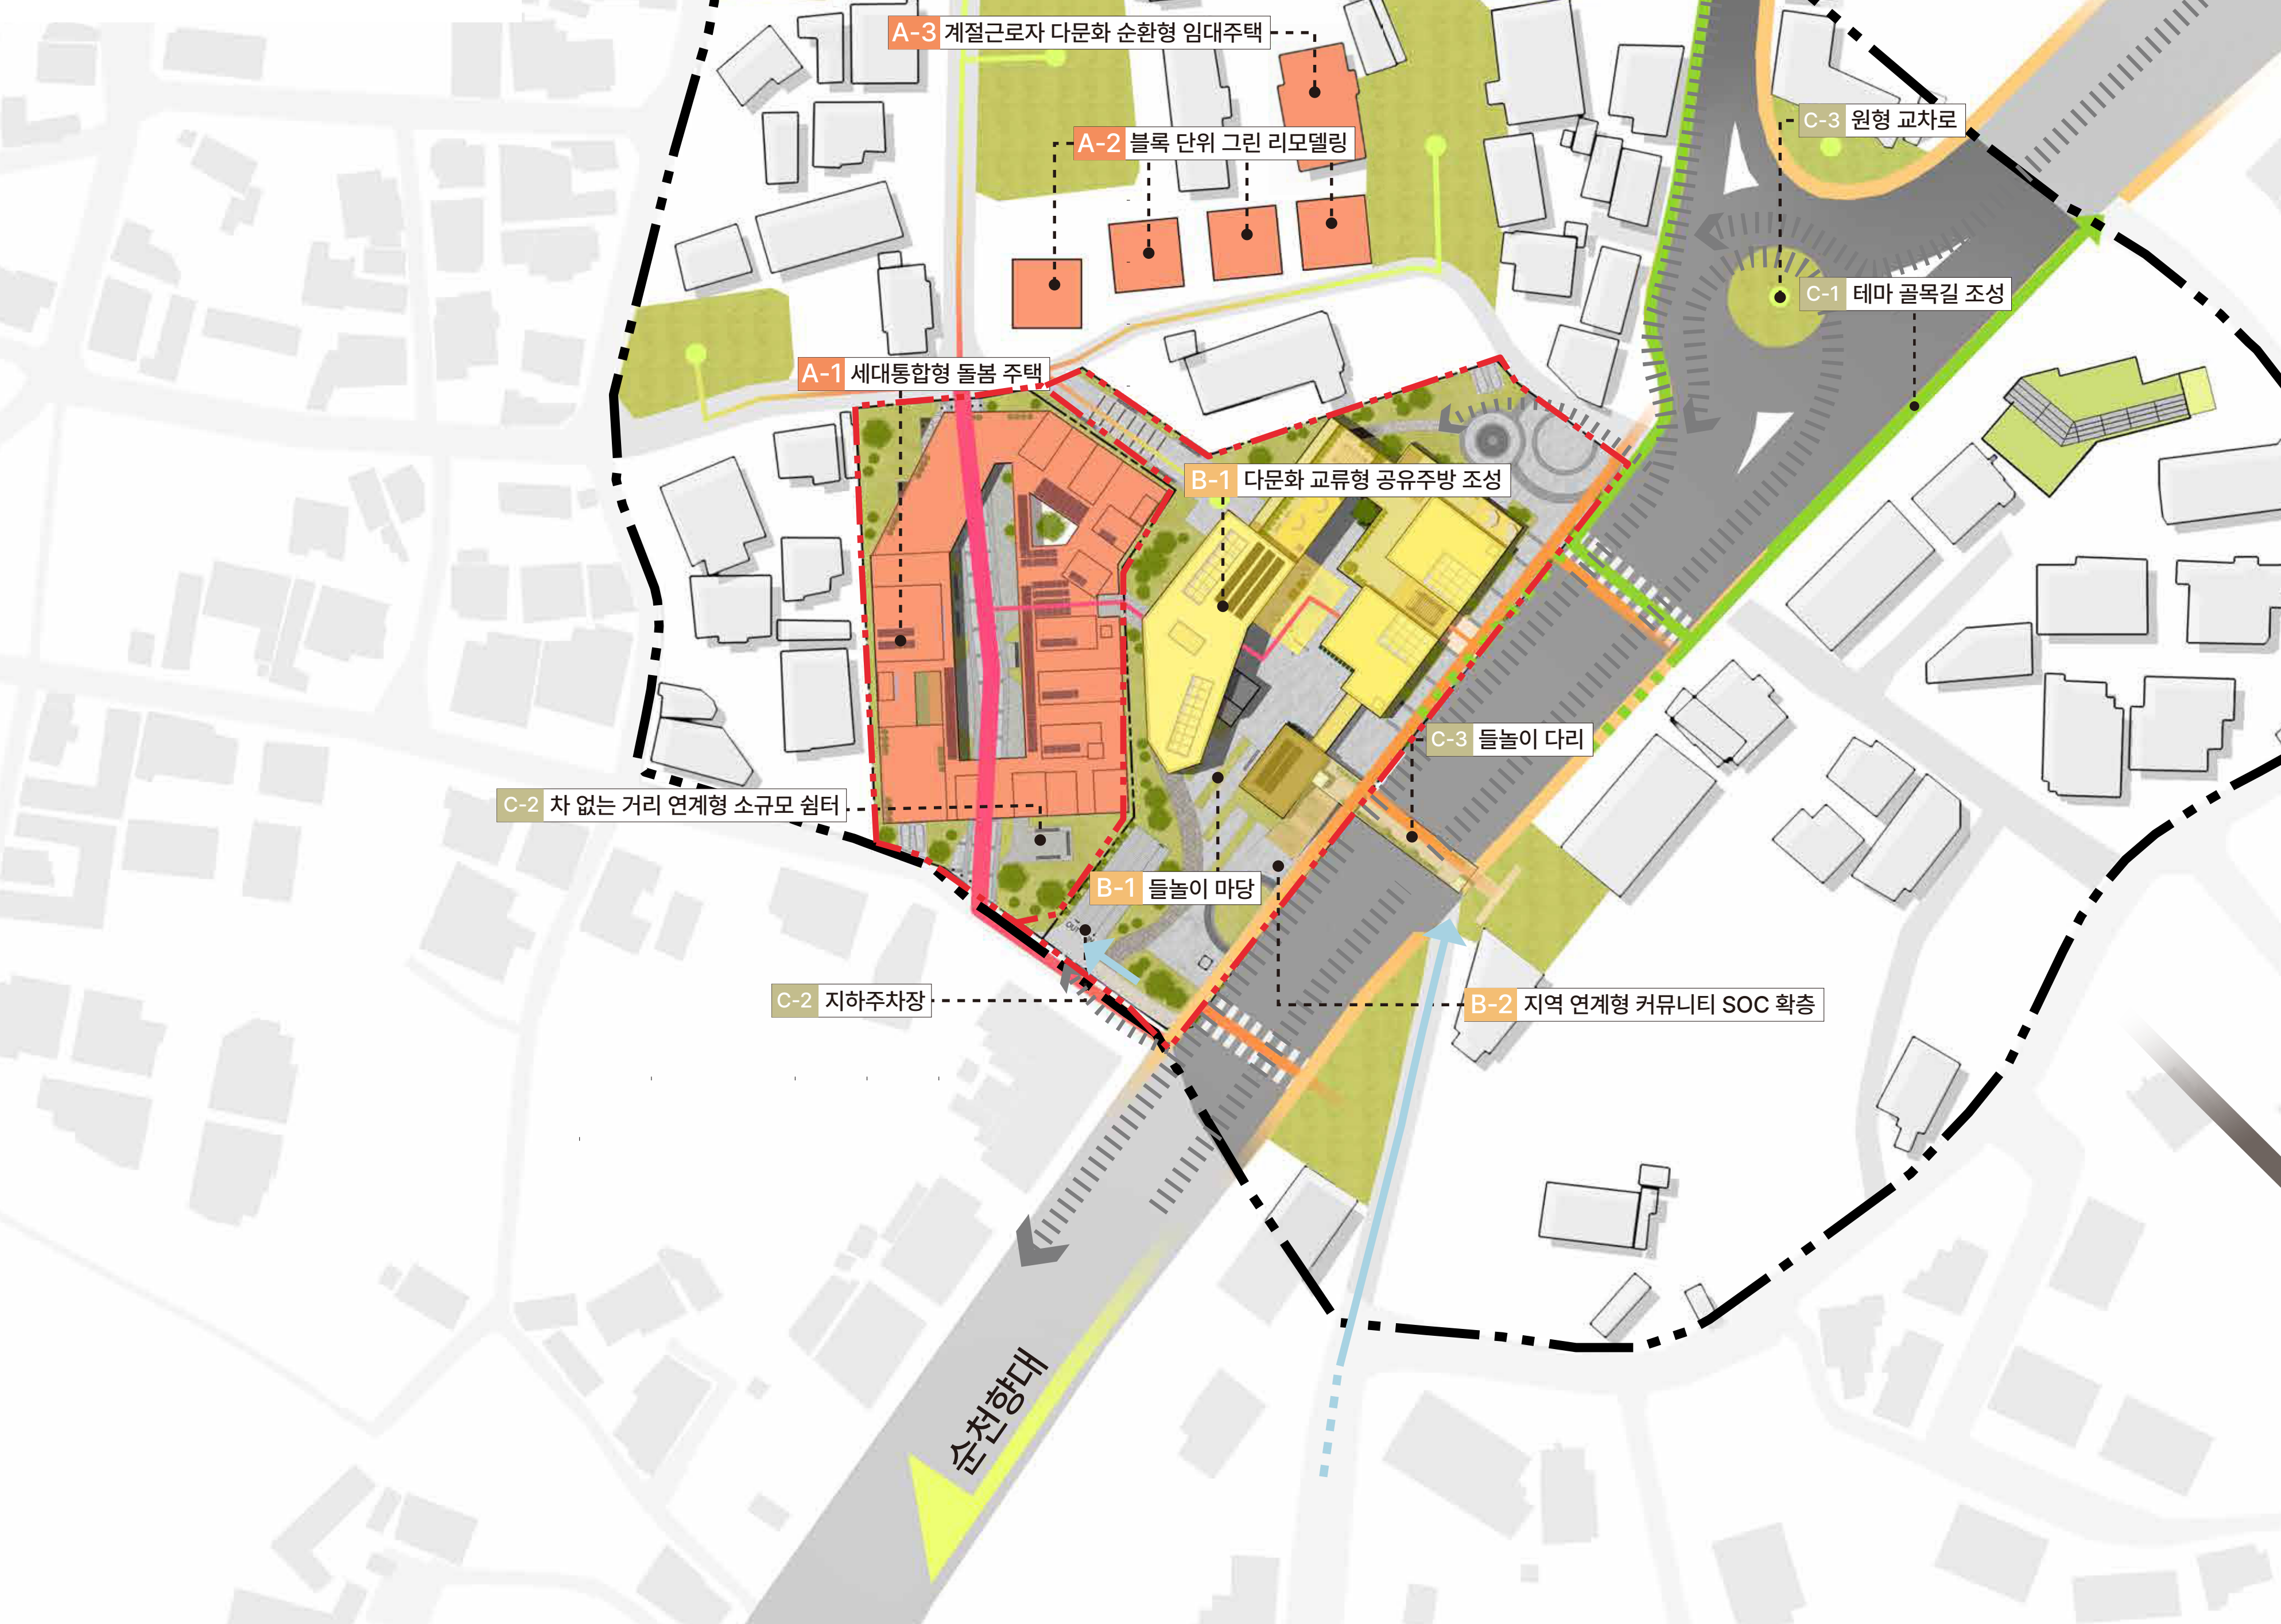

- A정주** 세대통합형 주거지 환경개선
- A-1 세대통합형 돌봄 주택
 - A-2 블록 단위 그린 리모델링
 - A-3 계절근로자 다문화 순환형 임대주택

- B공존** 다문화 교류형 커뮤니티 개선 사업
- B-1 다문화 교류형 공유주방 조성
 - B-2 생활밀착형 행정 지원센터 구축
 - B-3 지역 연계형 커뮤니티 SOC 확충

- C공유** 생활문화 공유형 가로정비 사업
- C-1 테마 골목길 조성
 - C-2 차 없는 거리 연계형 소규모 쉼터
 - C-3 원형 교차로와 공중보행로 조성

