



PROGRAM CONCEPT

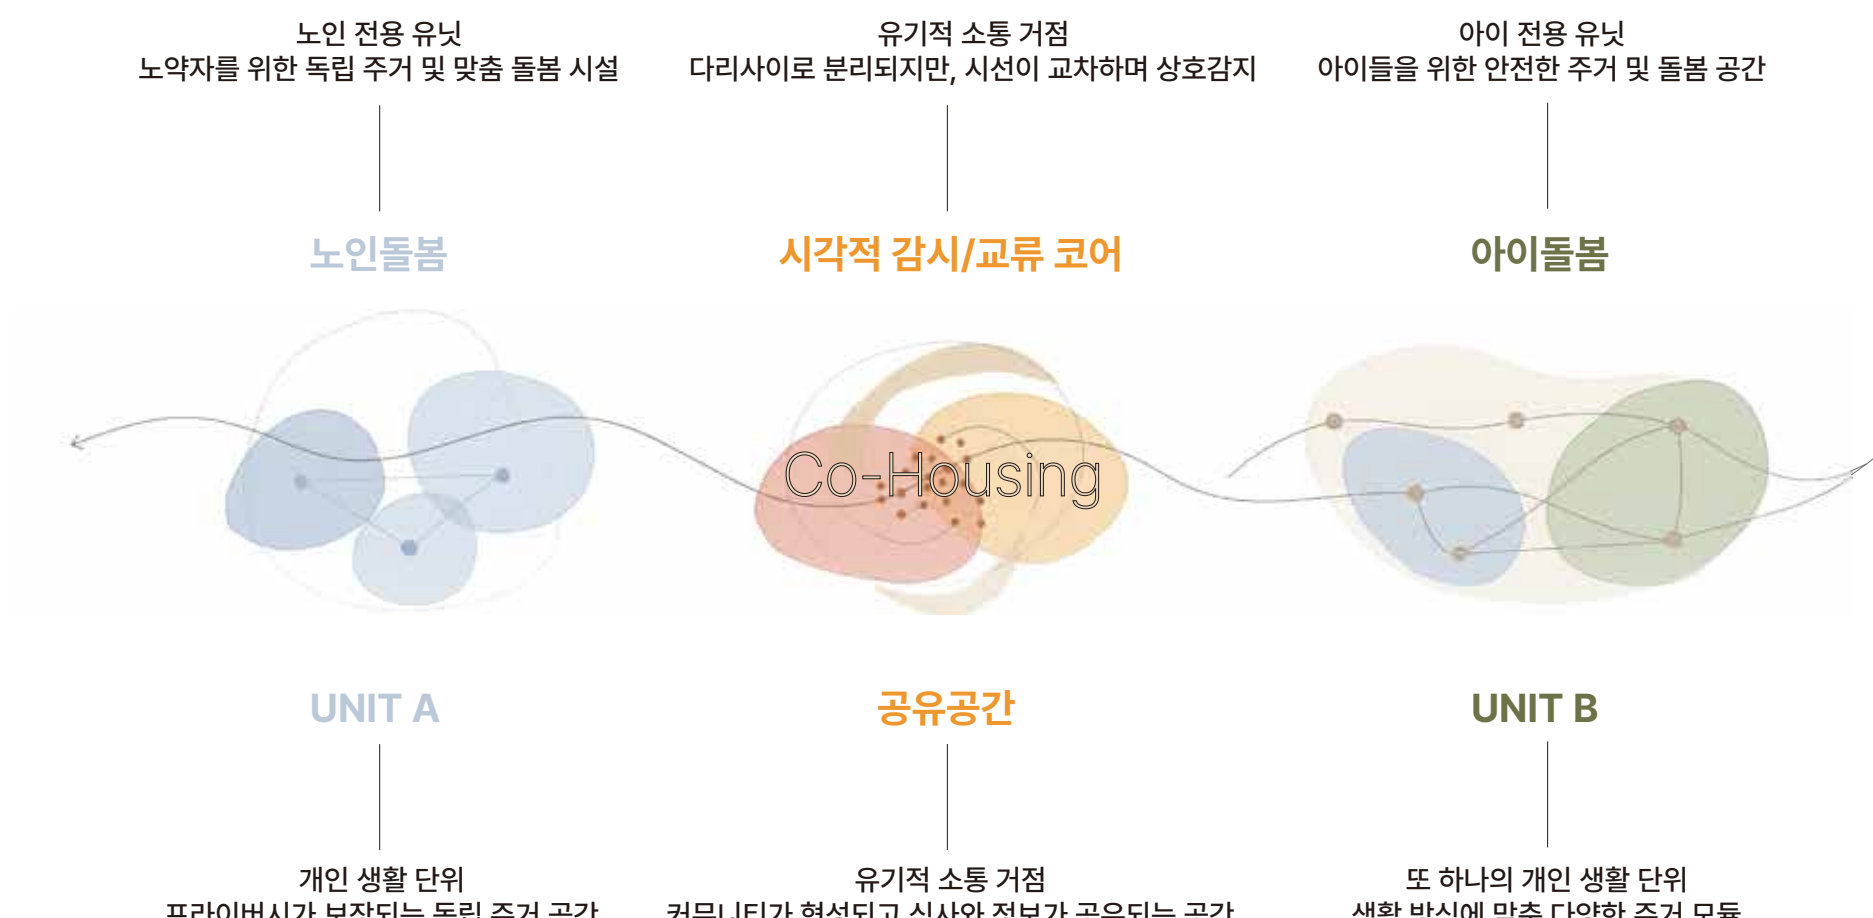

MASS PROCESS

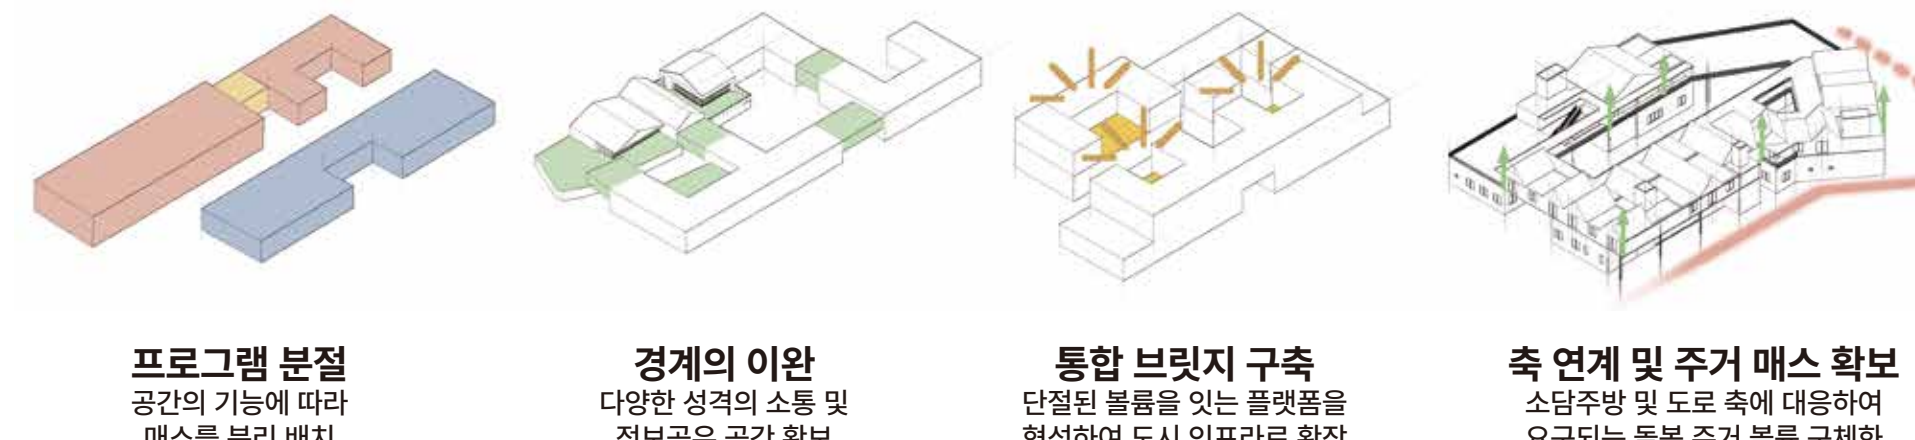

FLOOR PLAN



PERSPECTIVE



PROLOGUE

사이트는 고려인을 비롯한 이주민들의 새로운 삶의 터전이 되고 있지만, 열악한 주거 환경 탓에 완전한 정착으로 이어지지 못한다.

이들이 지역사회에 온전히 뿌리내리기 위해 아이를 안심하고 맡기고
어르신들이 안전하게 살아가며 서로를 돌볼 수 있는 '마을 같은 집',
선주민과 이주민이 어우러지는 공간이 필요하다.




ECO-SYSTEM SITE PLAN



ELEVATION



SECTION

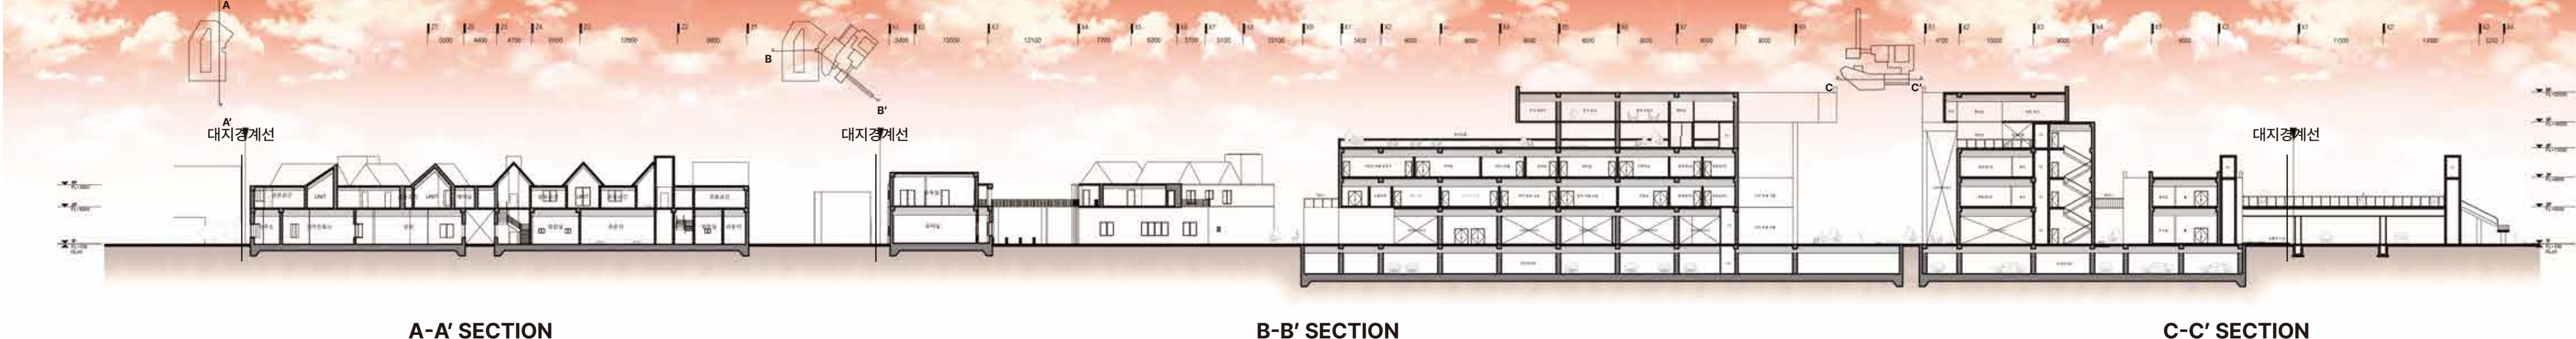

PROLOGUE

함께 음식을 만들고 나누는 파티 문화와, 야외에서 어울리는
들놀이 문화는 고려인의 중요한 공동체 방식이다.

계획은 공유주방과 열린 마당과 이를 연결하는 브릿지를 통해 사람들이 자연스럽게 이어지는 커뮤니티 공간을 제안한다.




ECO-SYSTEM



CONCEPT


음식과 놀이, 연결이 흐르는 커뮤니티 플랫폼

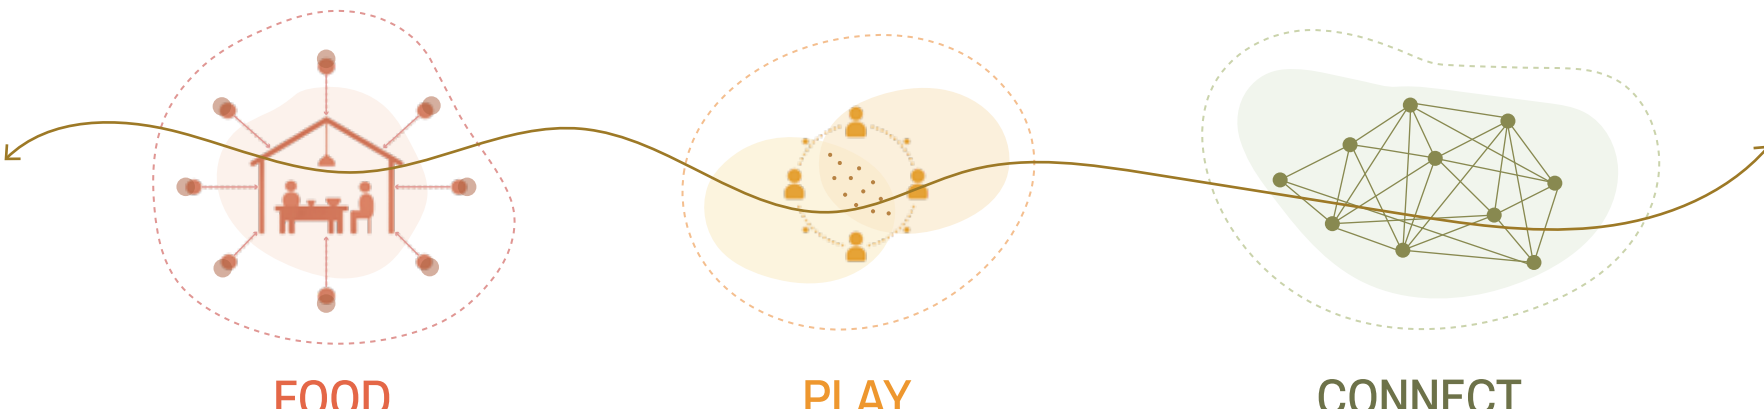



PROGRAM



MASS PROCESS

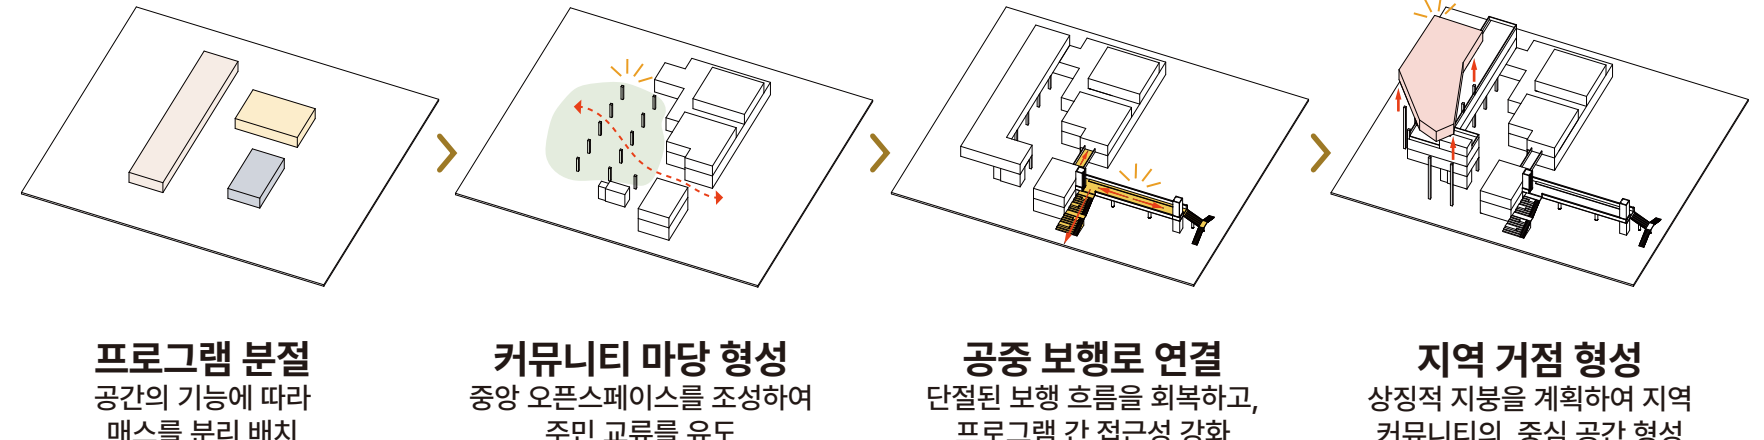

FLOOR PLAN

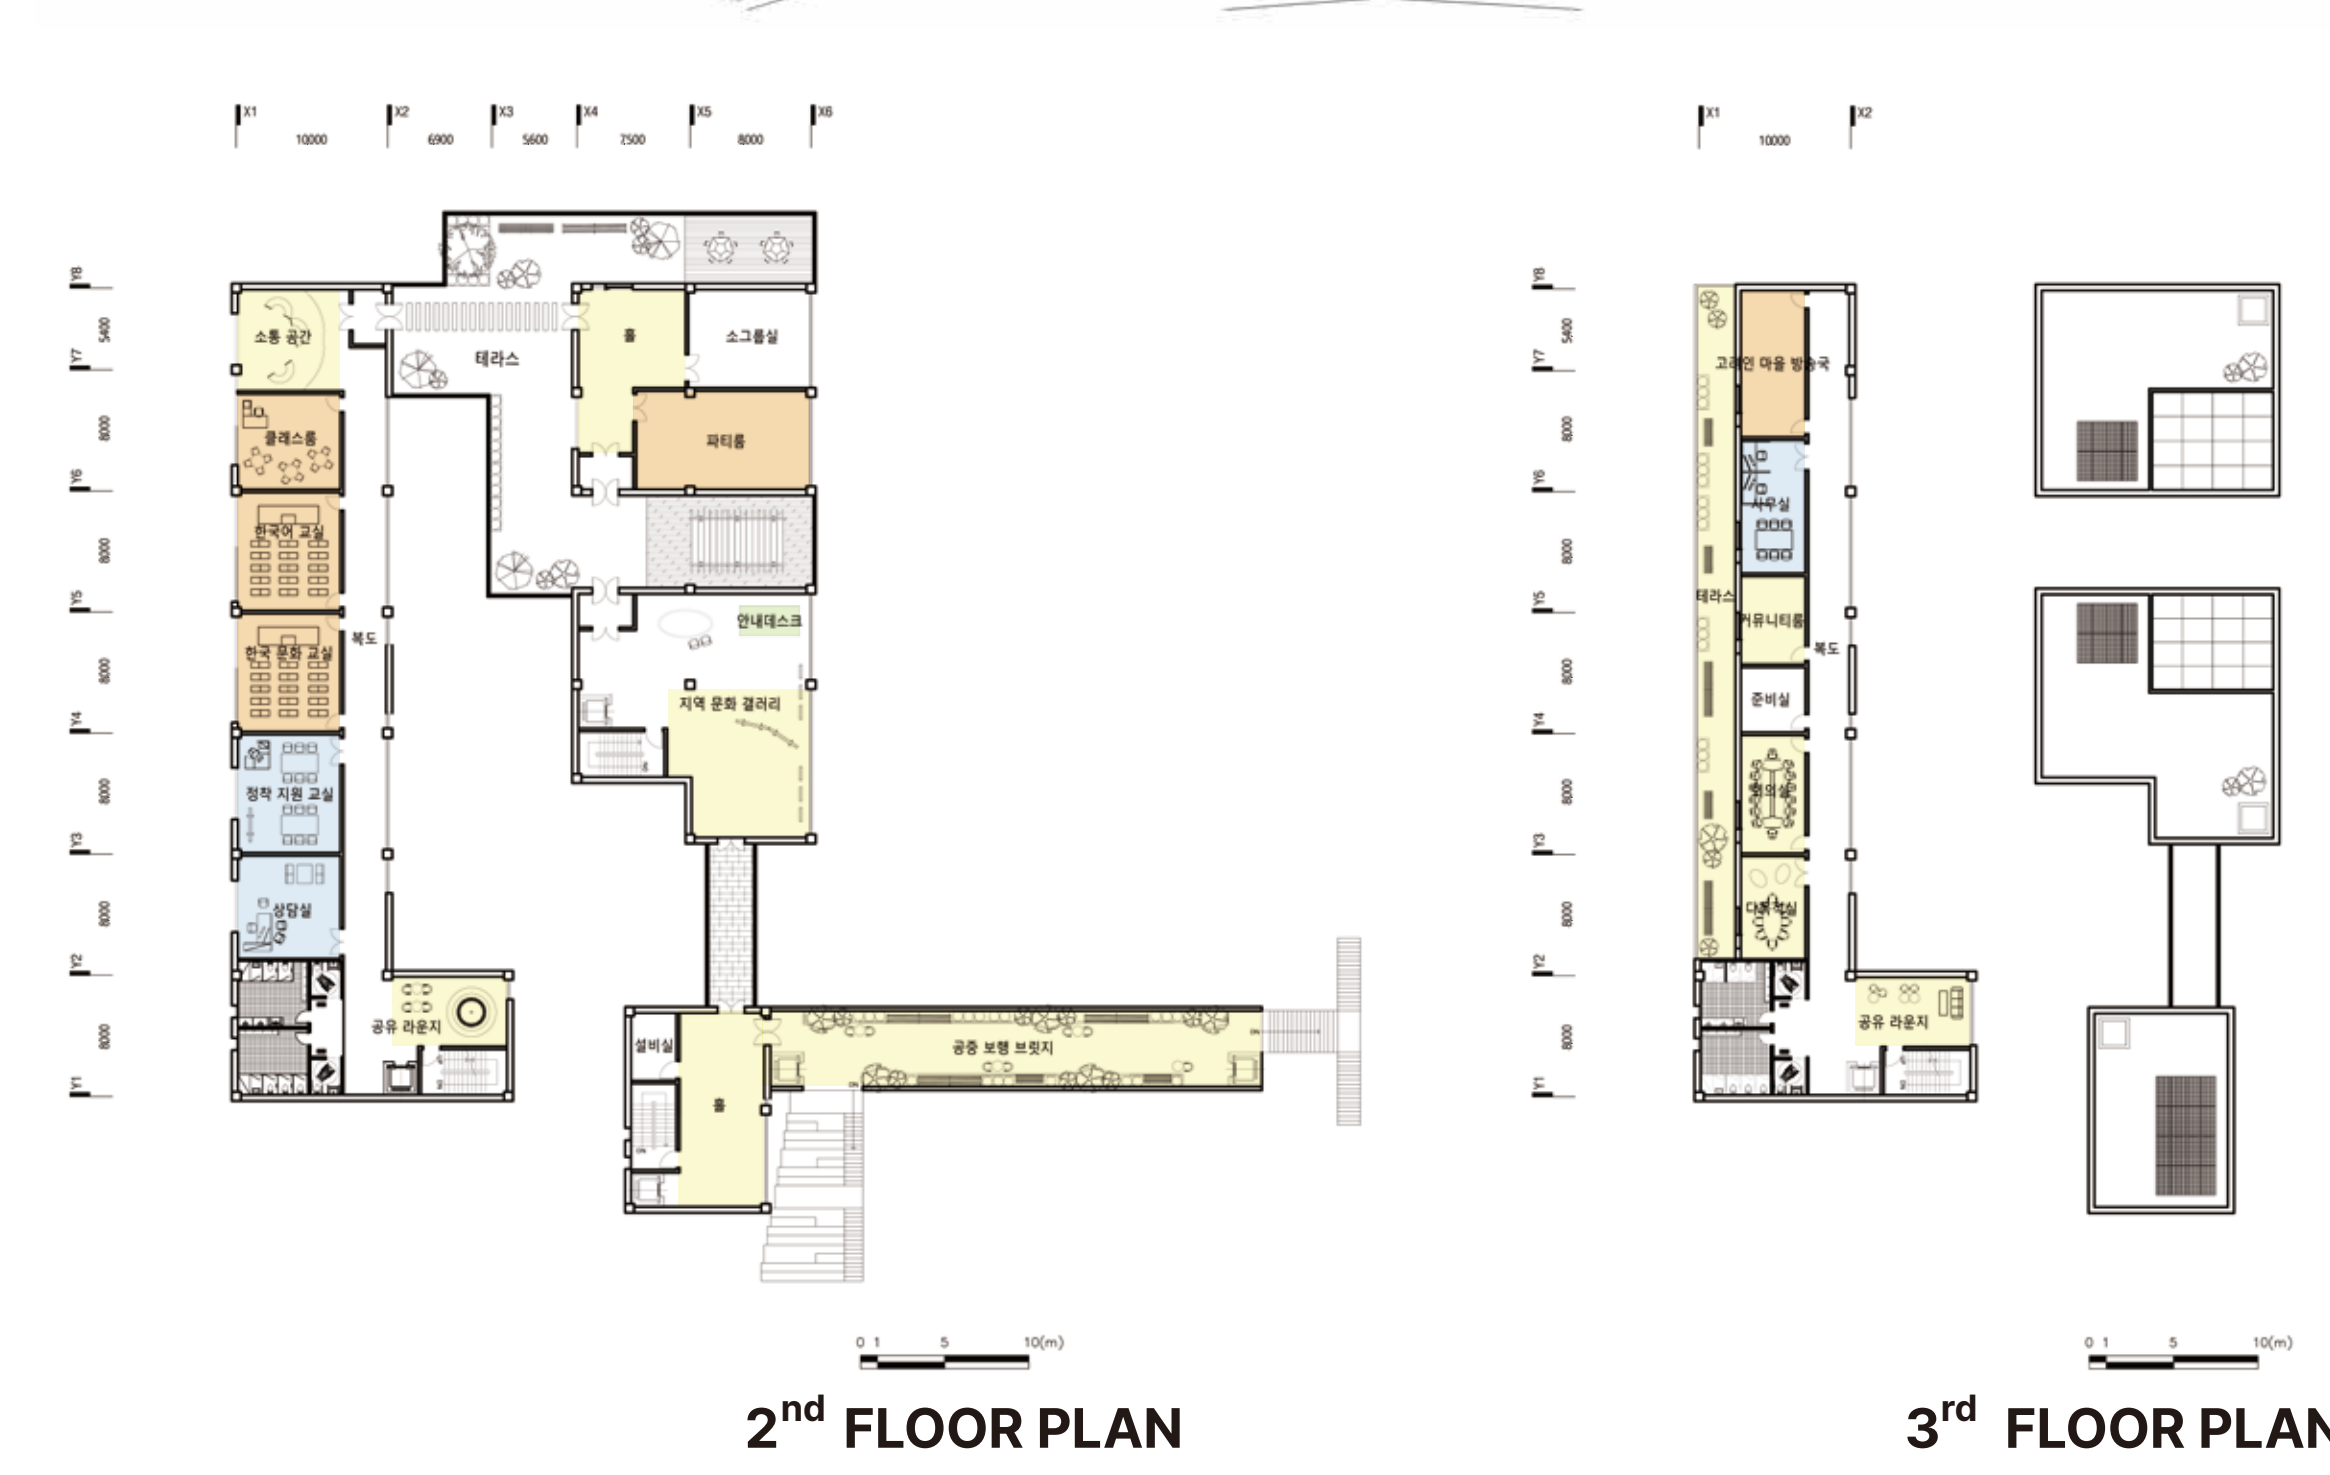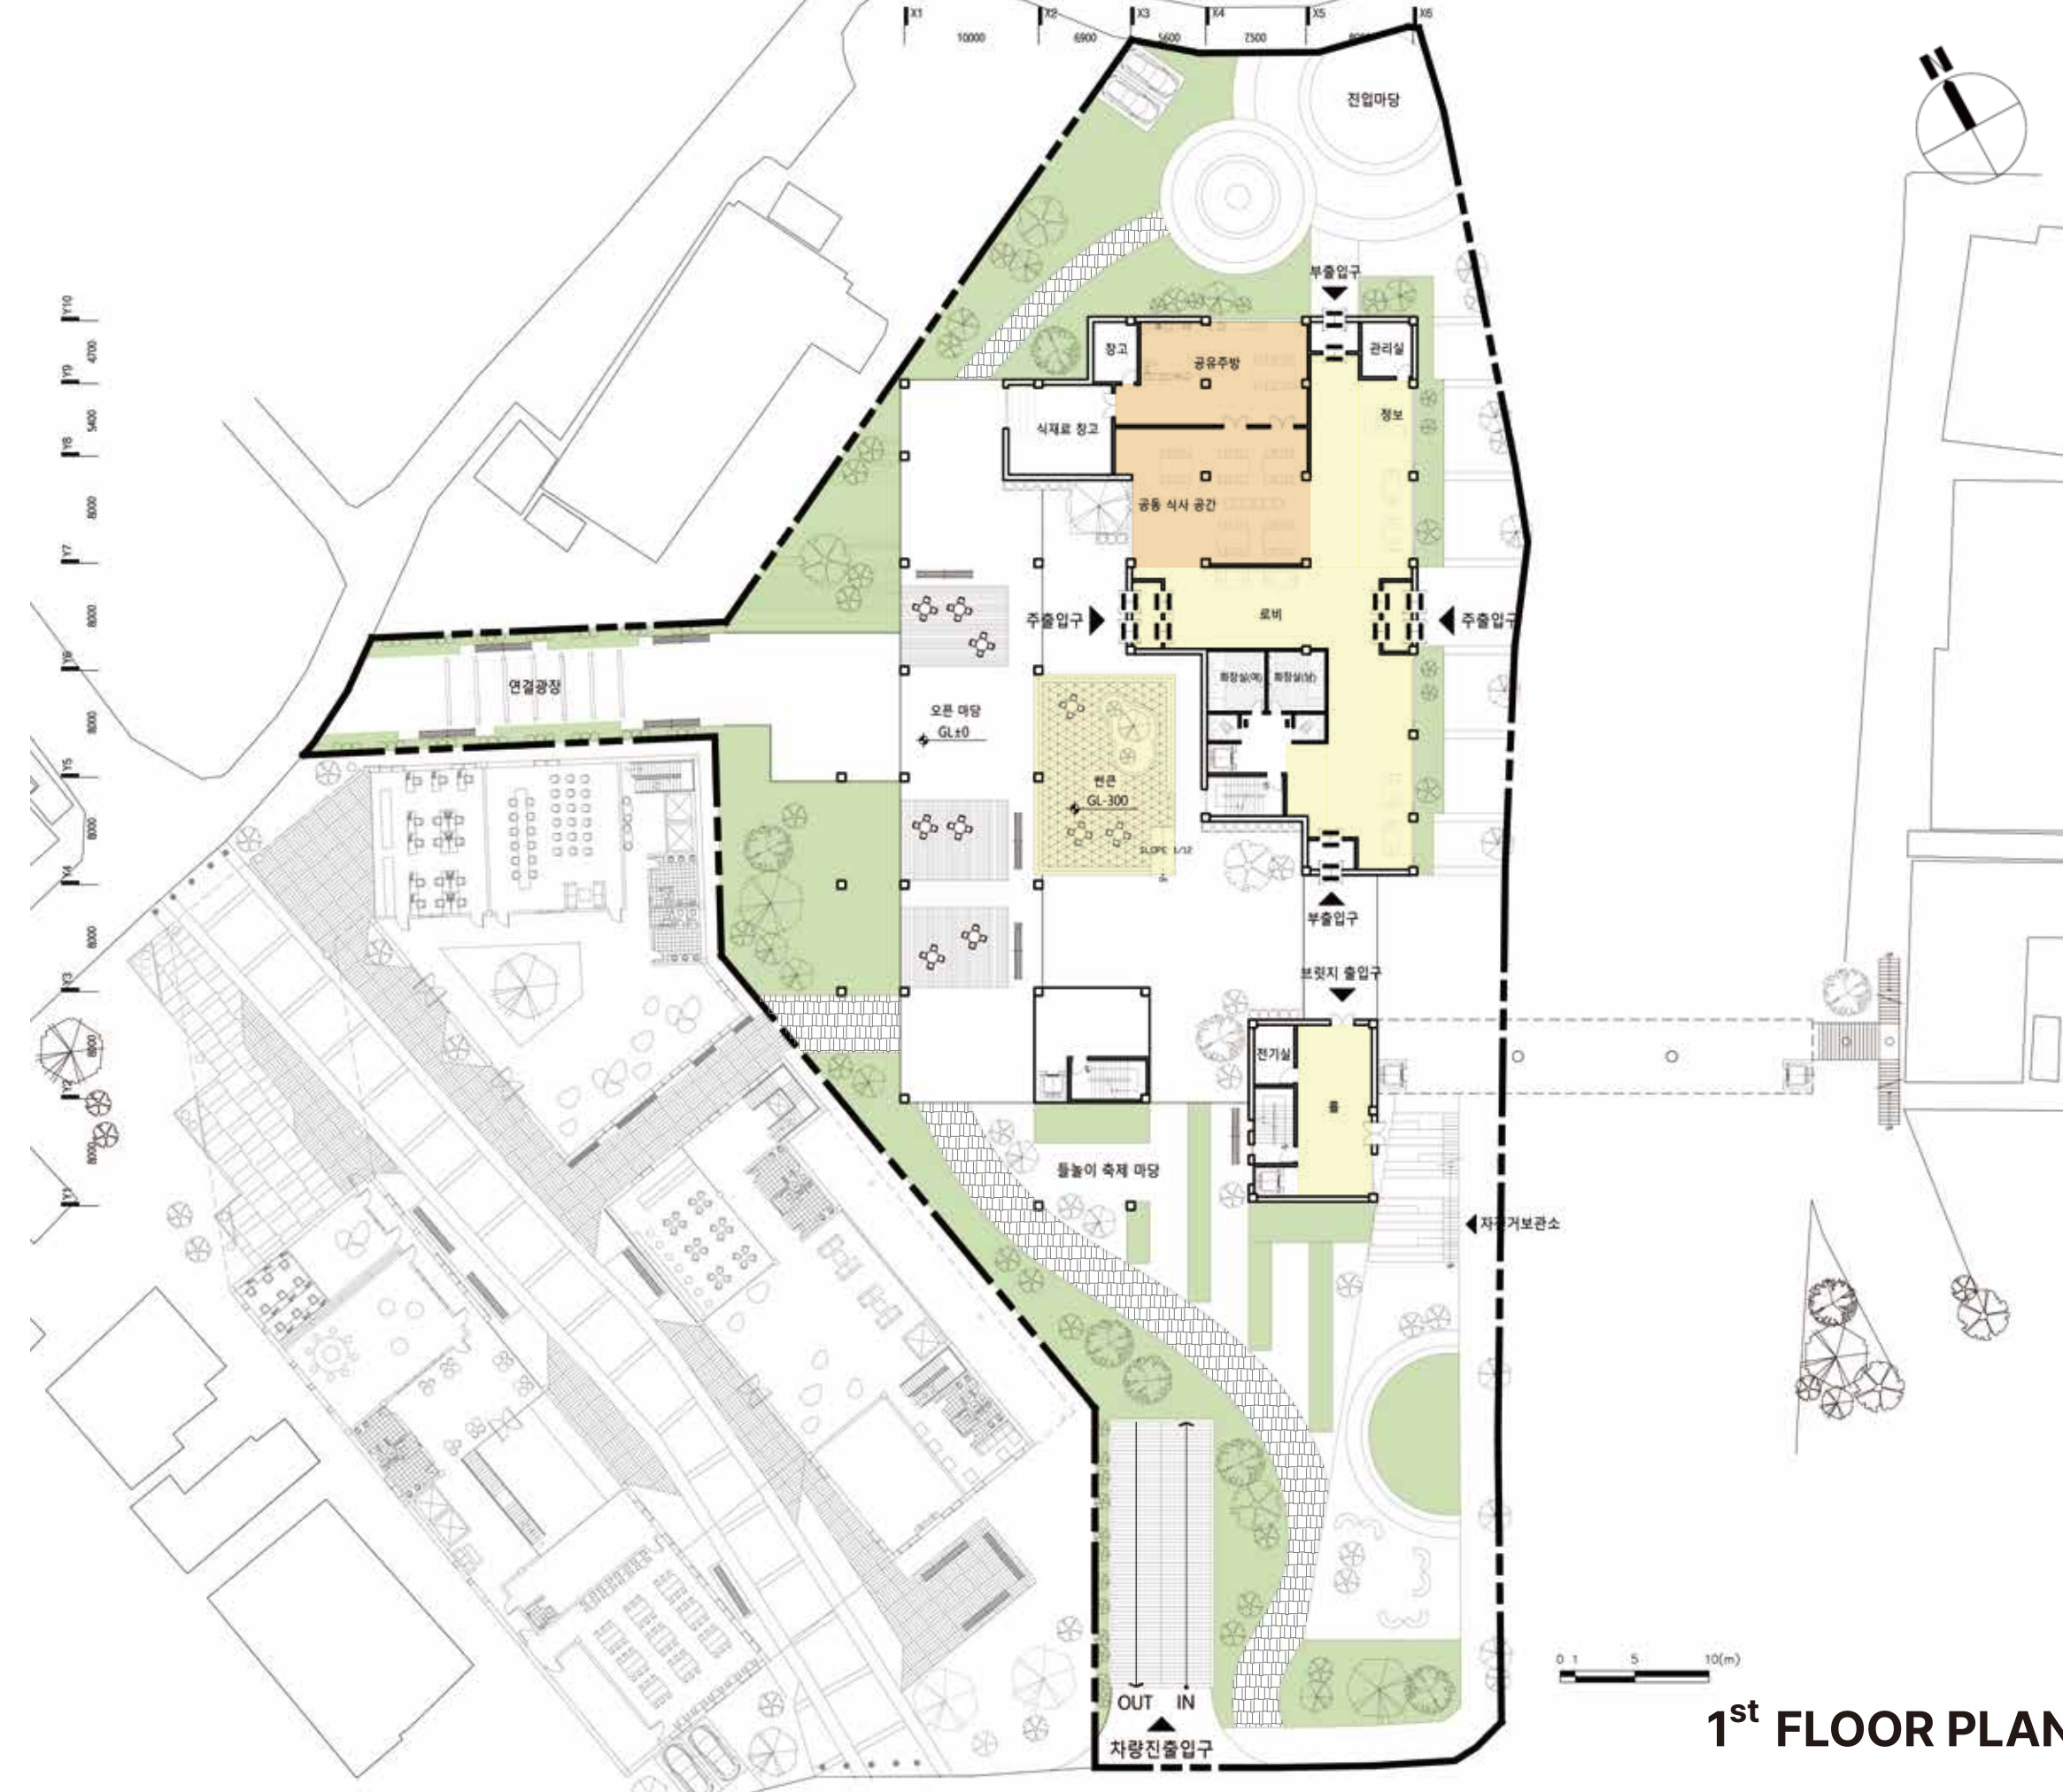

PERSPECTIVE

