




SYNOPSIS
위치: 충청남도 아산시 영치읍 뽕암리 312-5
대지면적: 415.52㎡
건축면적: 177.60㎡
연면적: 242.40㎡
건폐율: 42.74%
용적률: 58.34%
층도: 단독주택
주차시설: 1대
규모: 지상 2층


PROLOGUE




CONCEPT

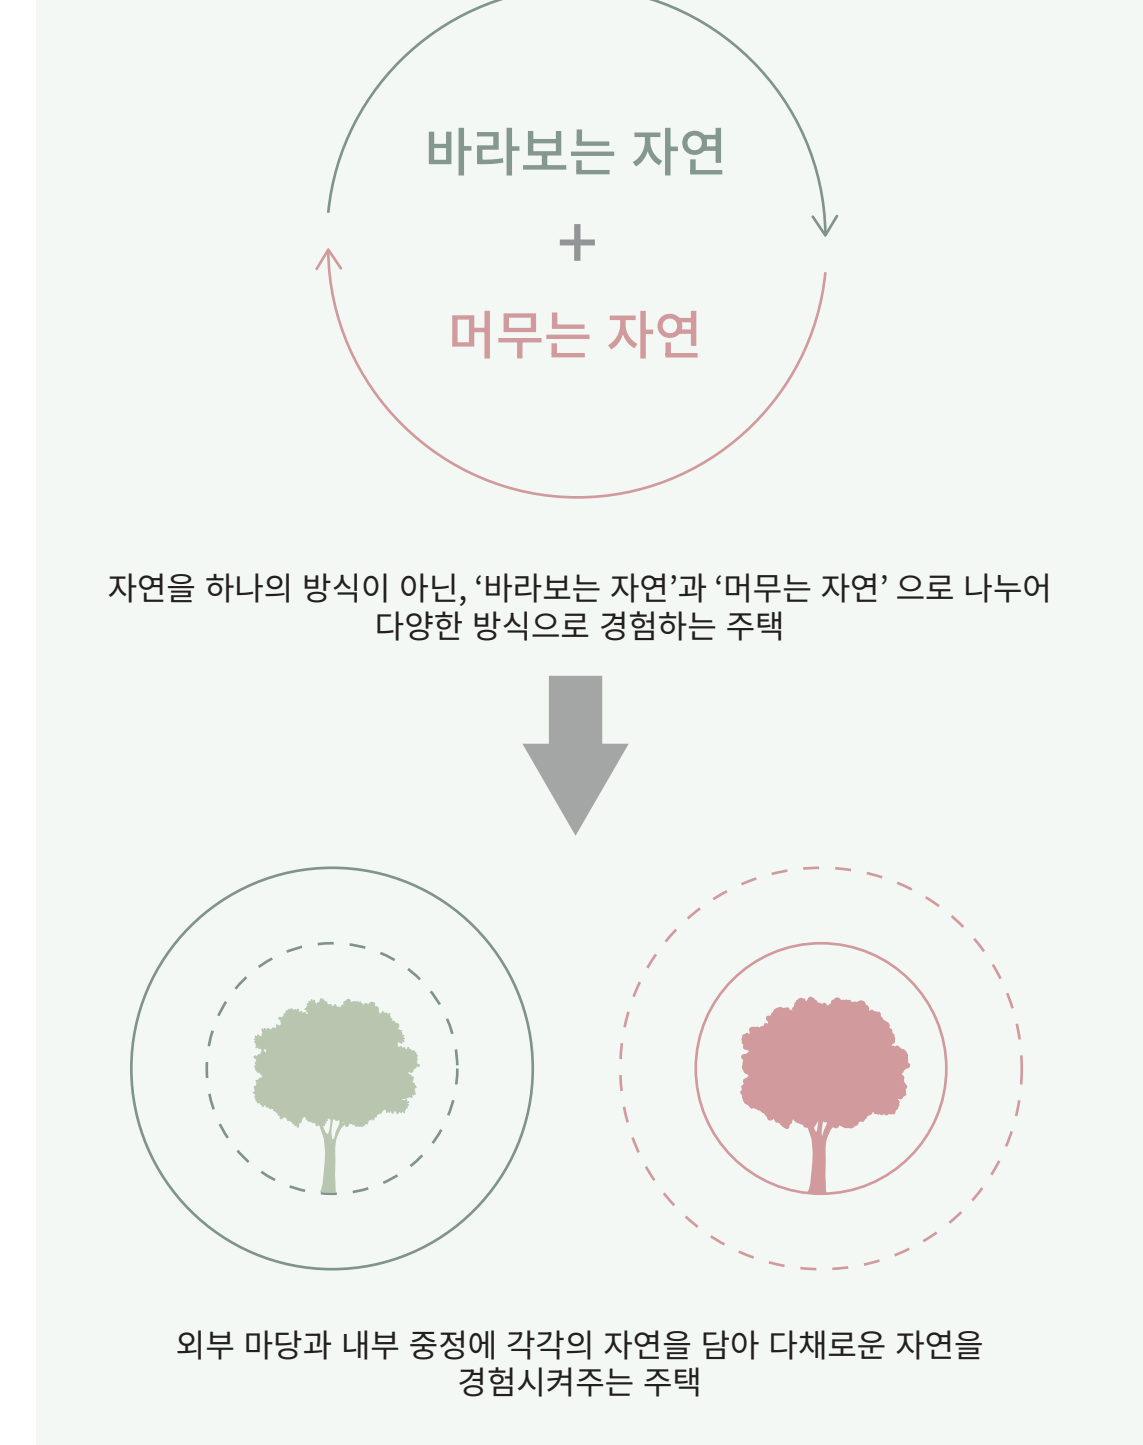


ZONIG

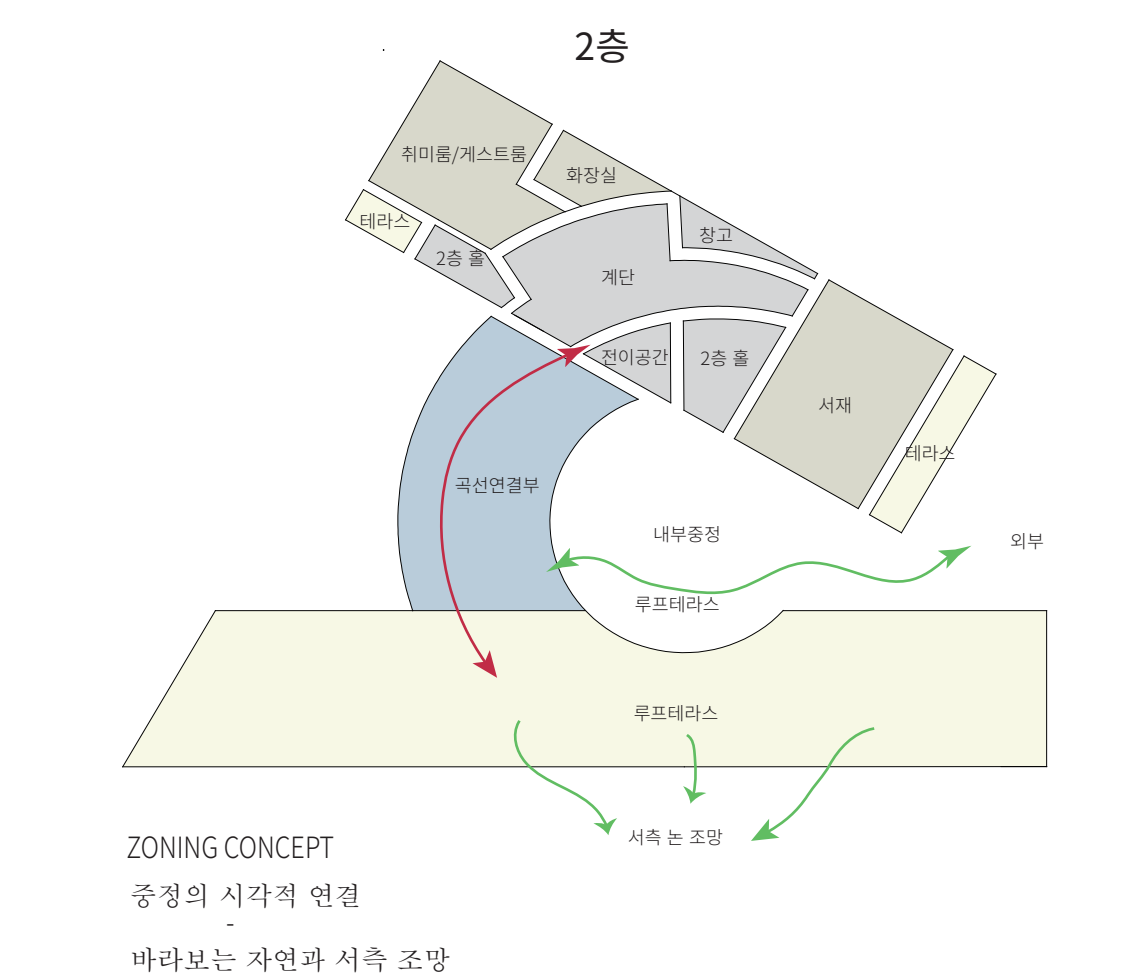


ELEVATION

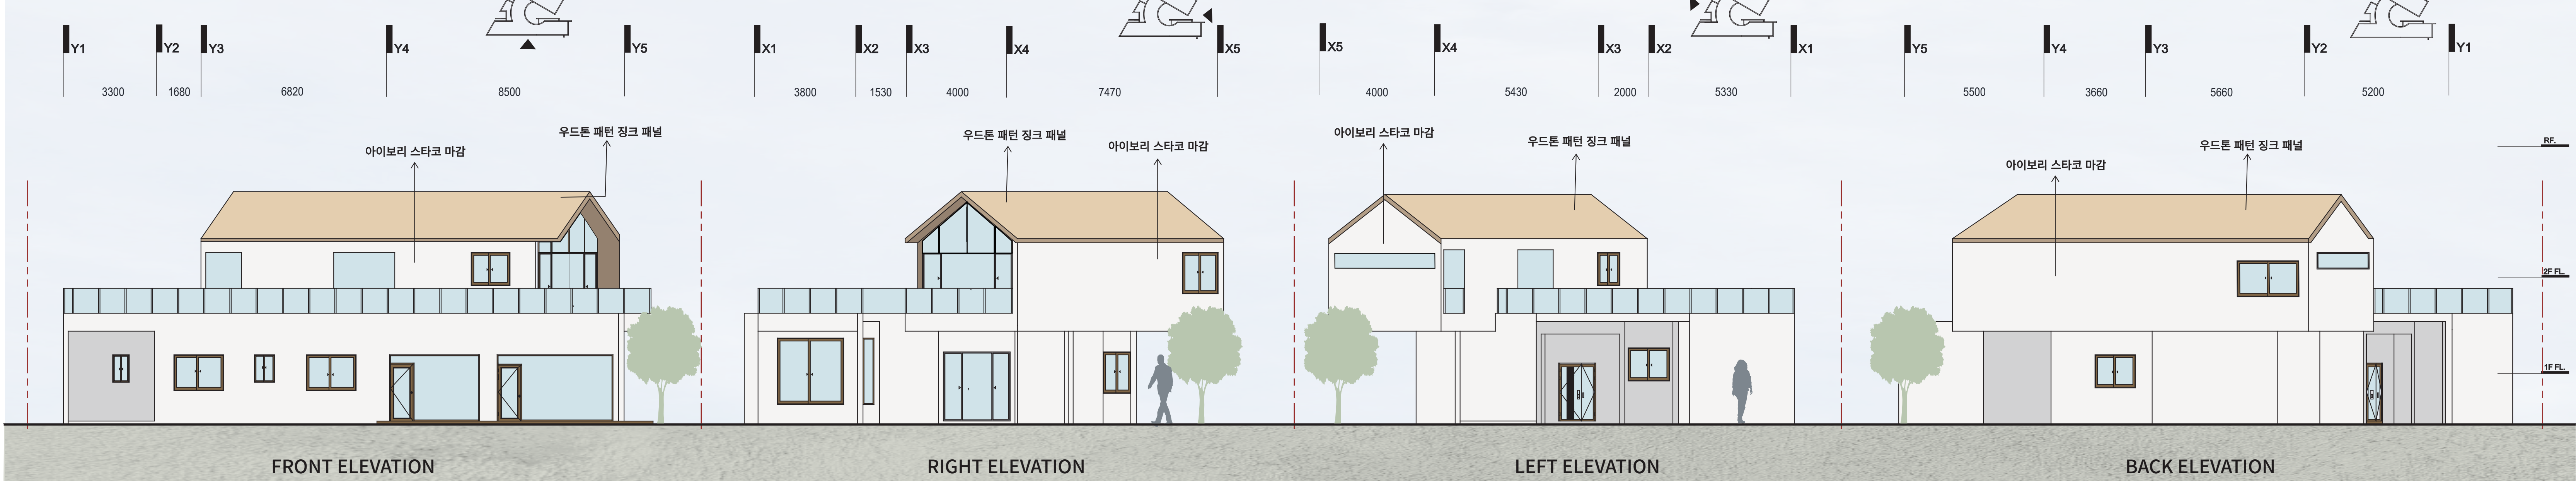


SITE ANALISYS

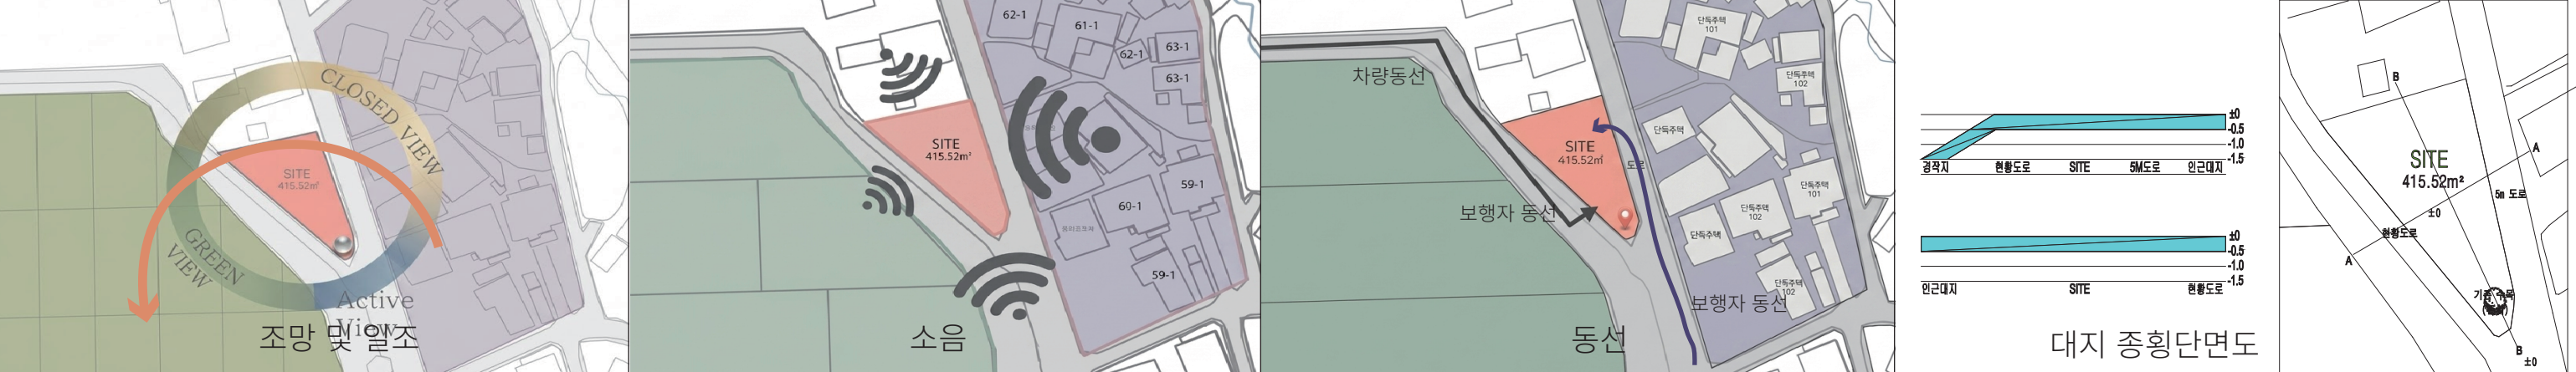

CLIENT

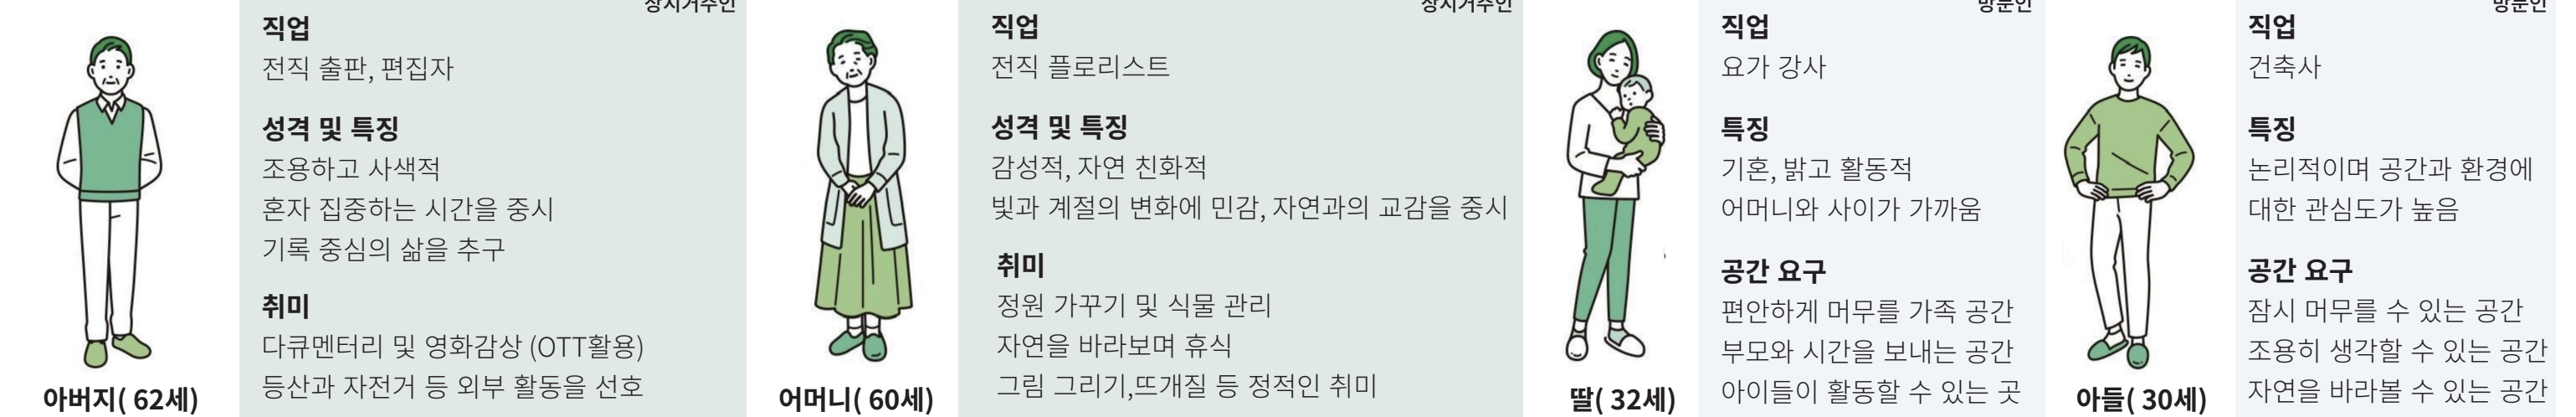

MASS PROCESS

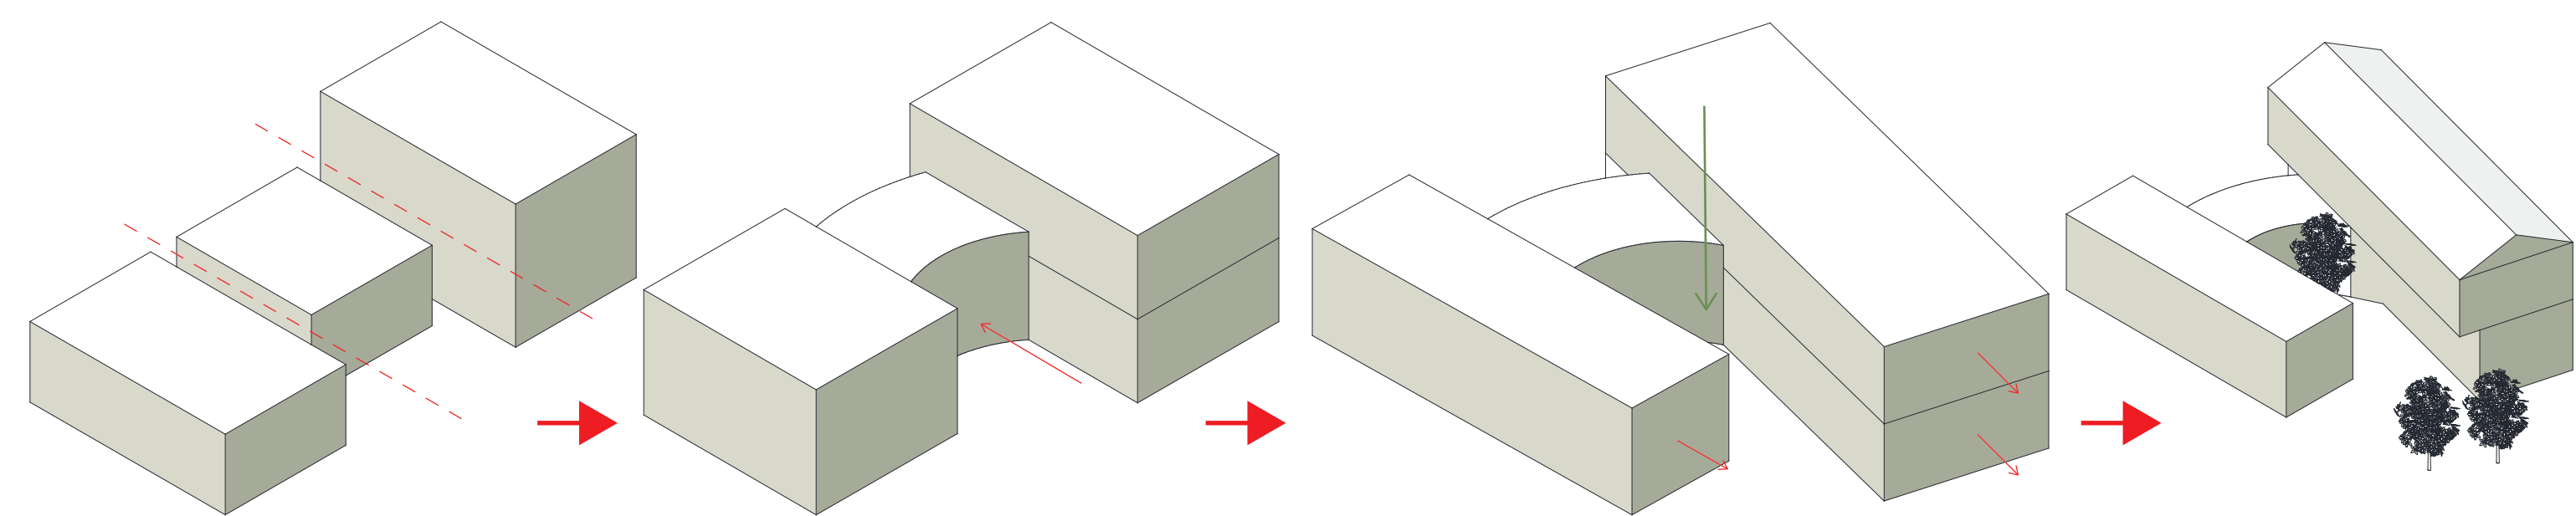


프로그램과 기능에 따라 필요한 공간을
메스 세 개로 분절하여 기초적인 조성을 함

양쪽의 메스를 이어주면서도, 로비로 발전시켜
사적인 공간과 공적인 공간을 나누는 틈으로 사용

건물의 메스를 늘려 두루고, 축을 들어 건물 내부에
중정을 만들고 외부로부터 벗어난 공간을 줌

박공지붕을 띄워 주택의 디자인적 특징을 주고,
내부중정과 외부중정을 분리해 자연을 다채롭게 활용함

AXONOMETRIC

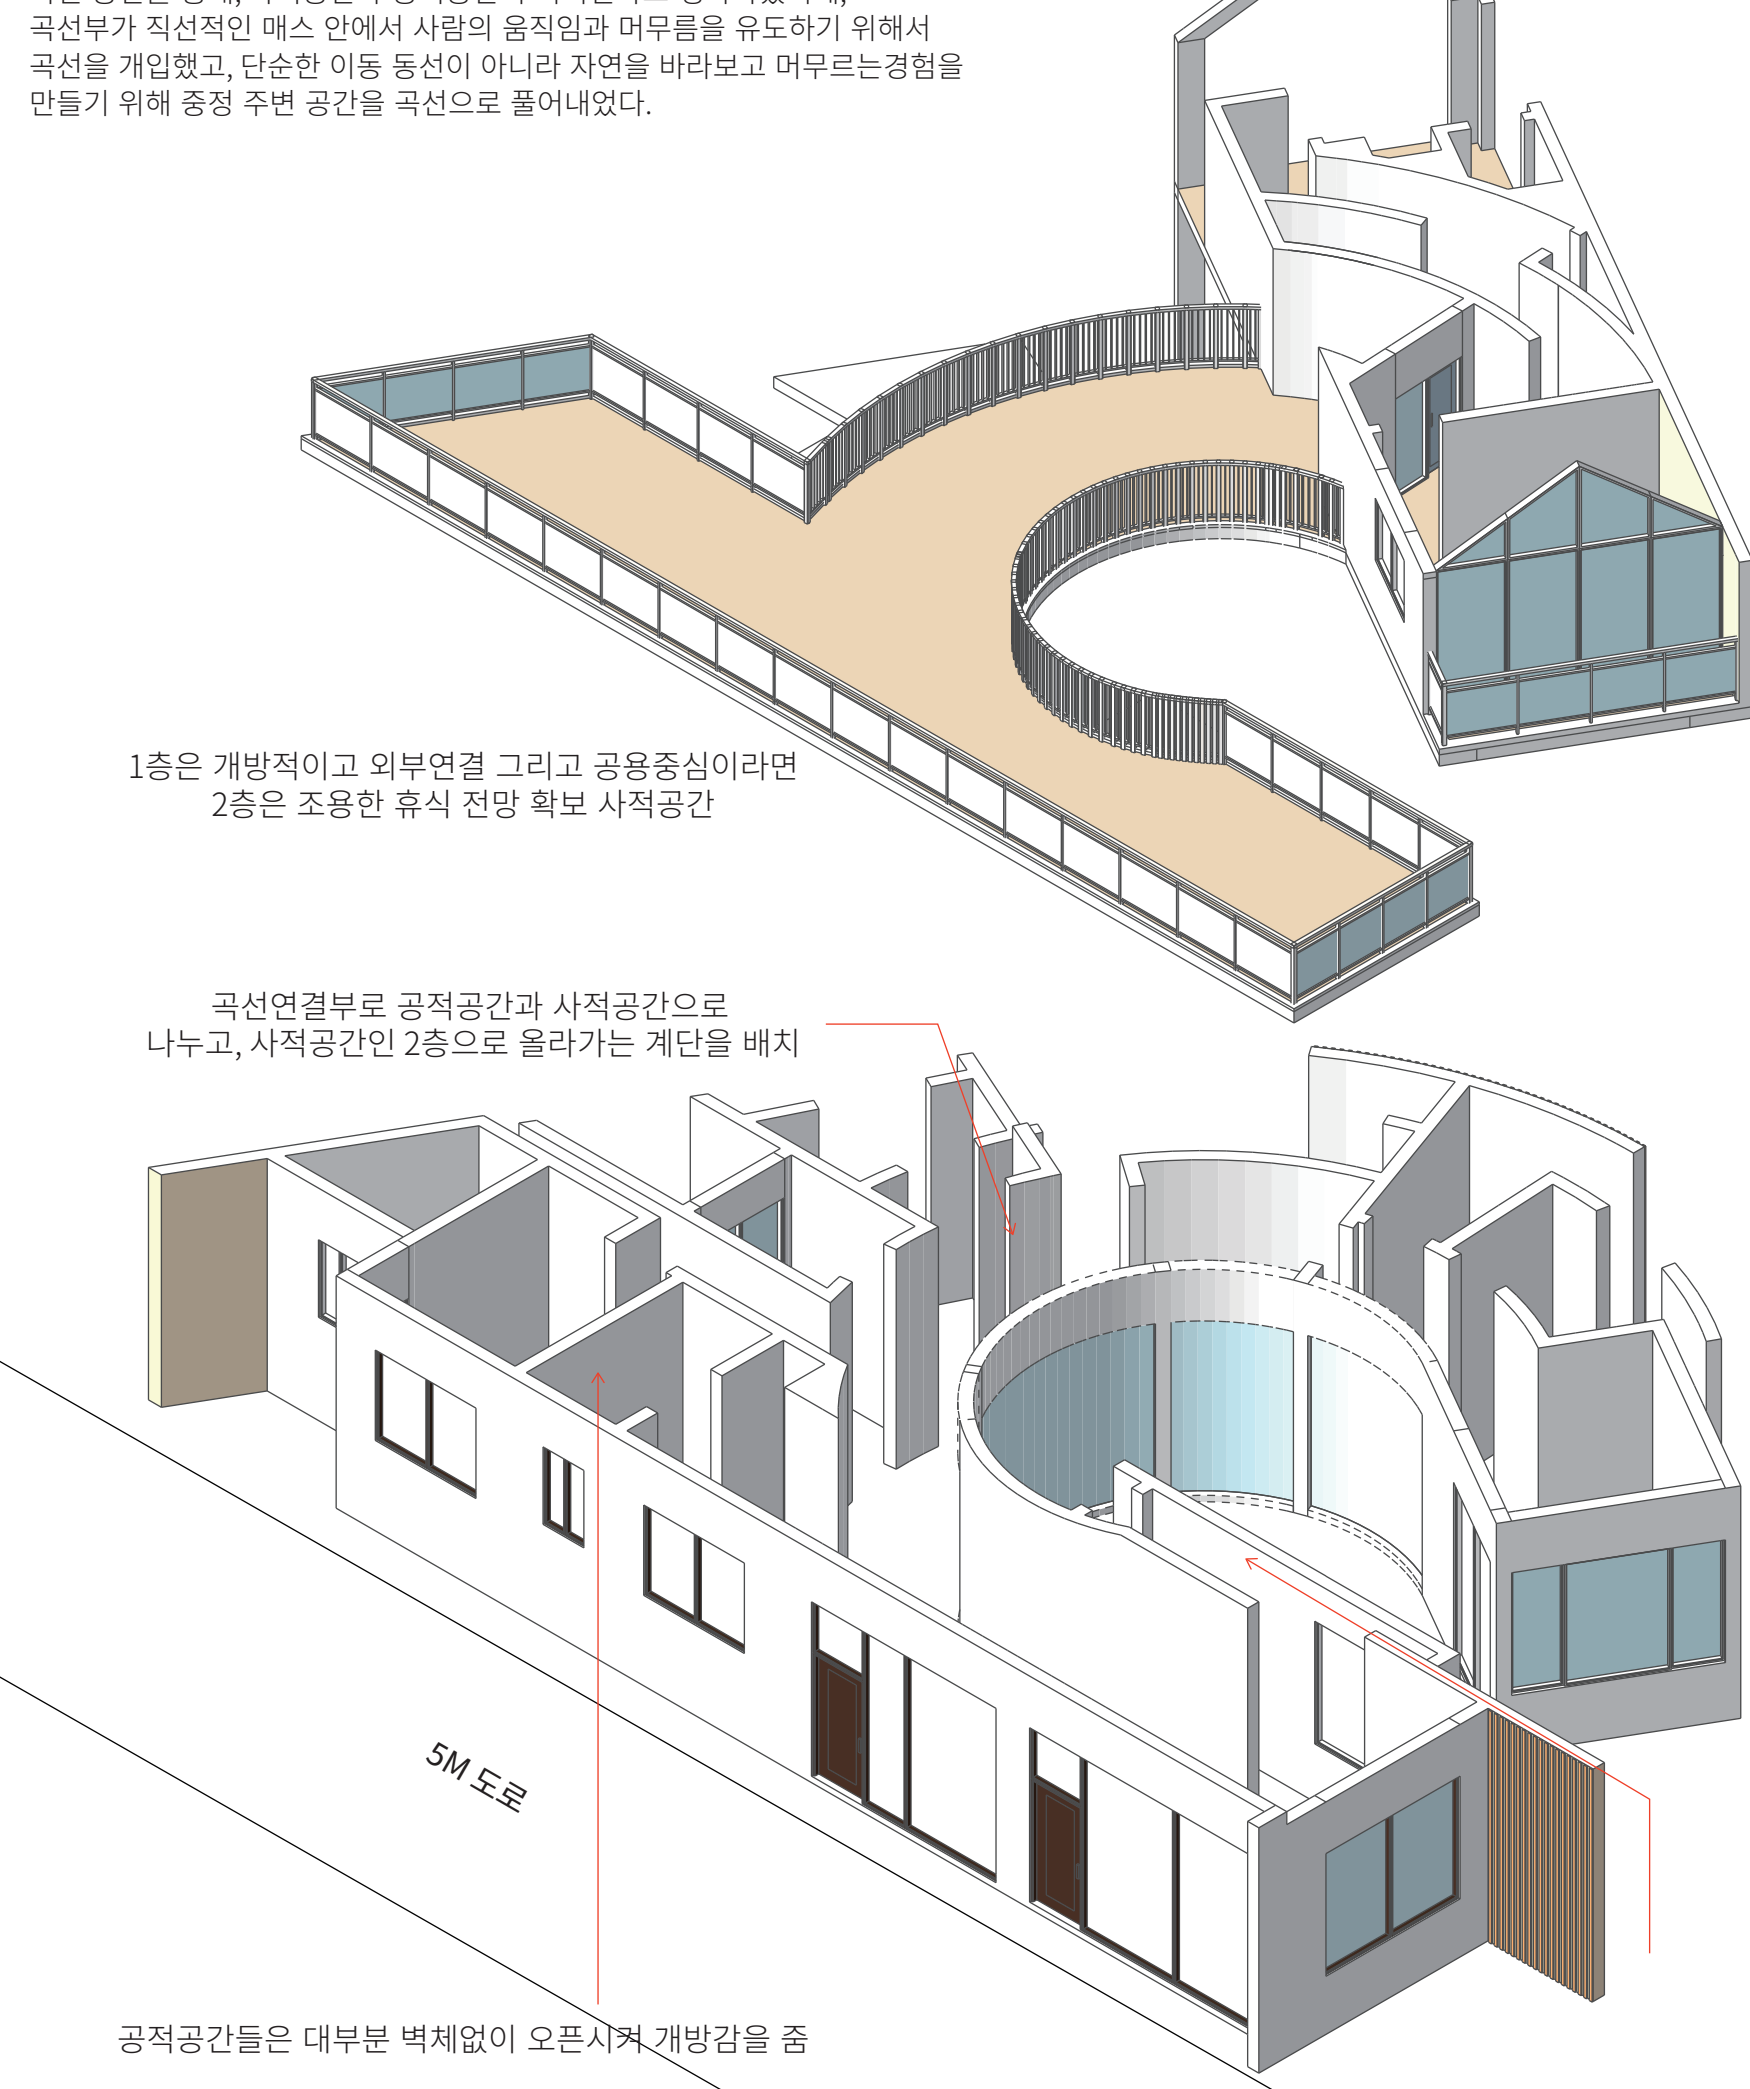


DETAIL DRAWING



FLOOR PLAN



FLOOR PLAN

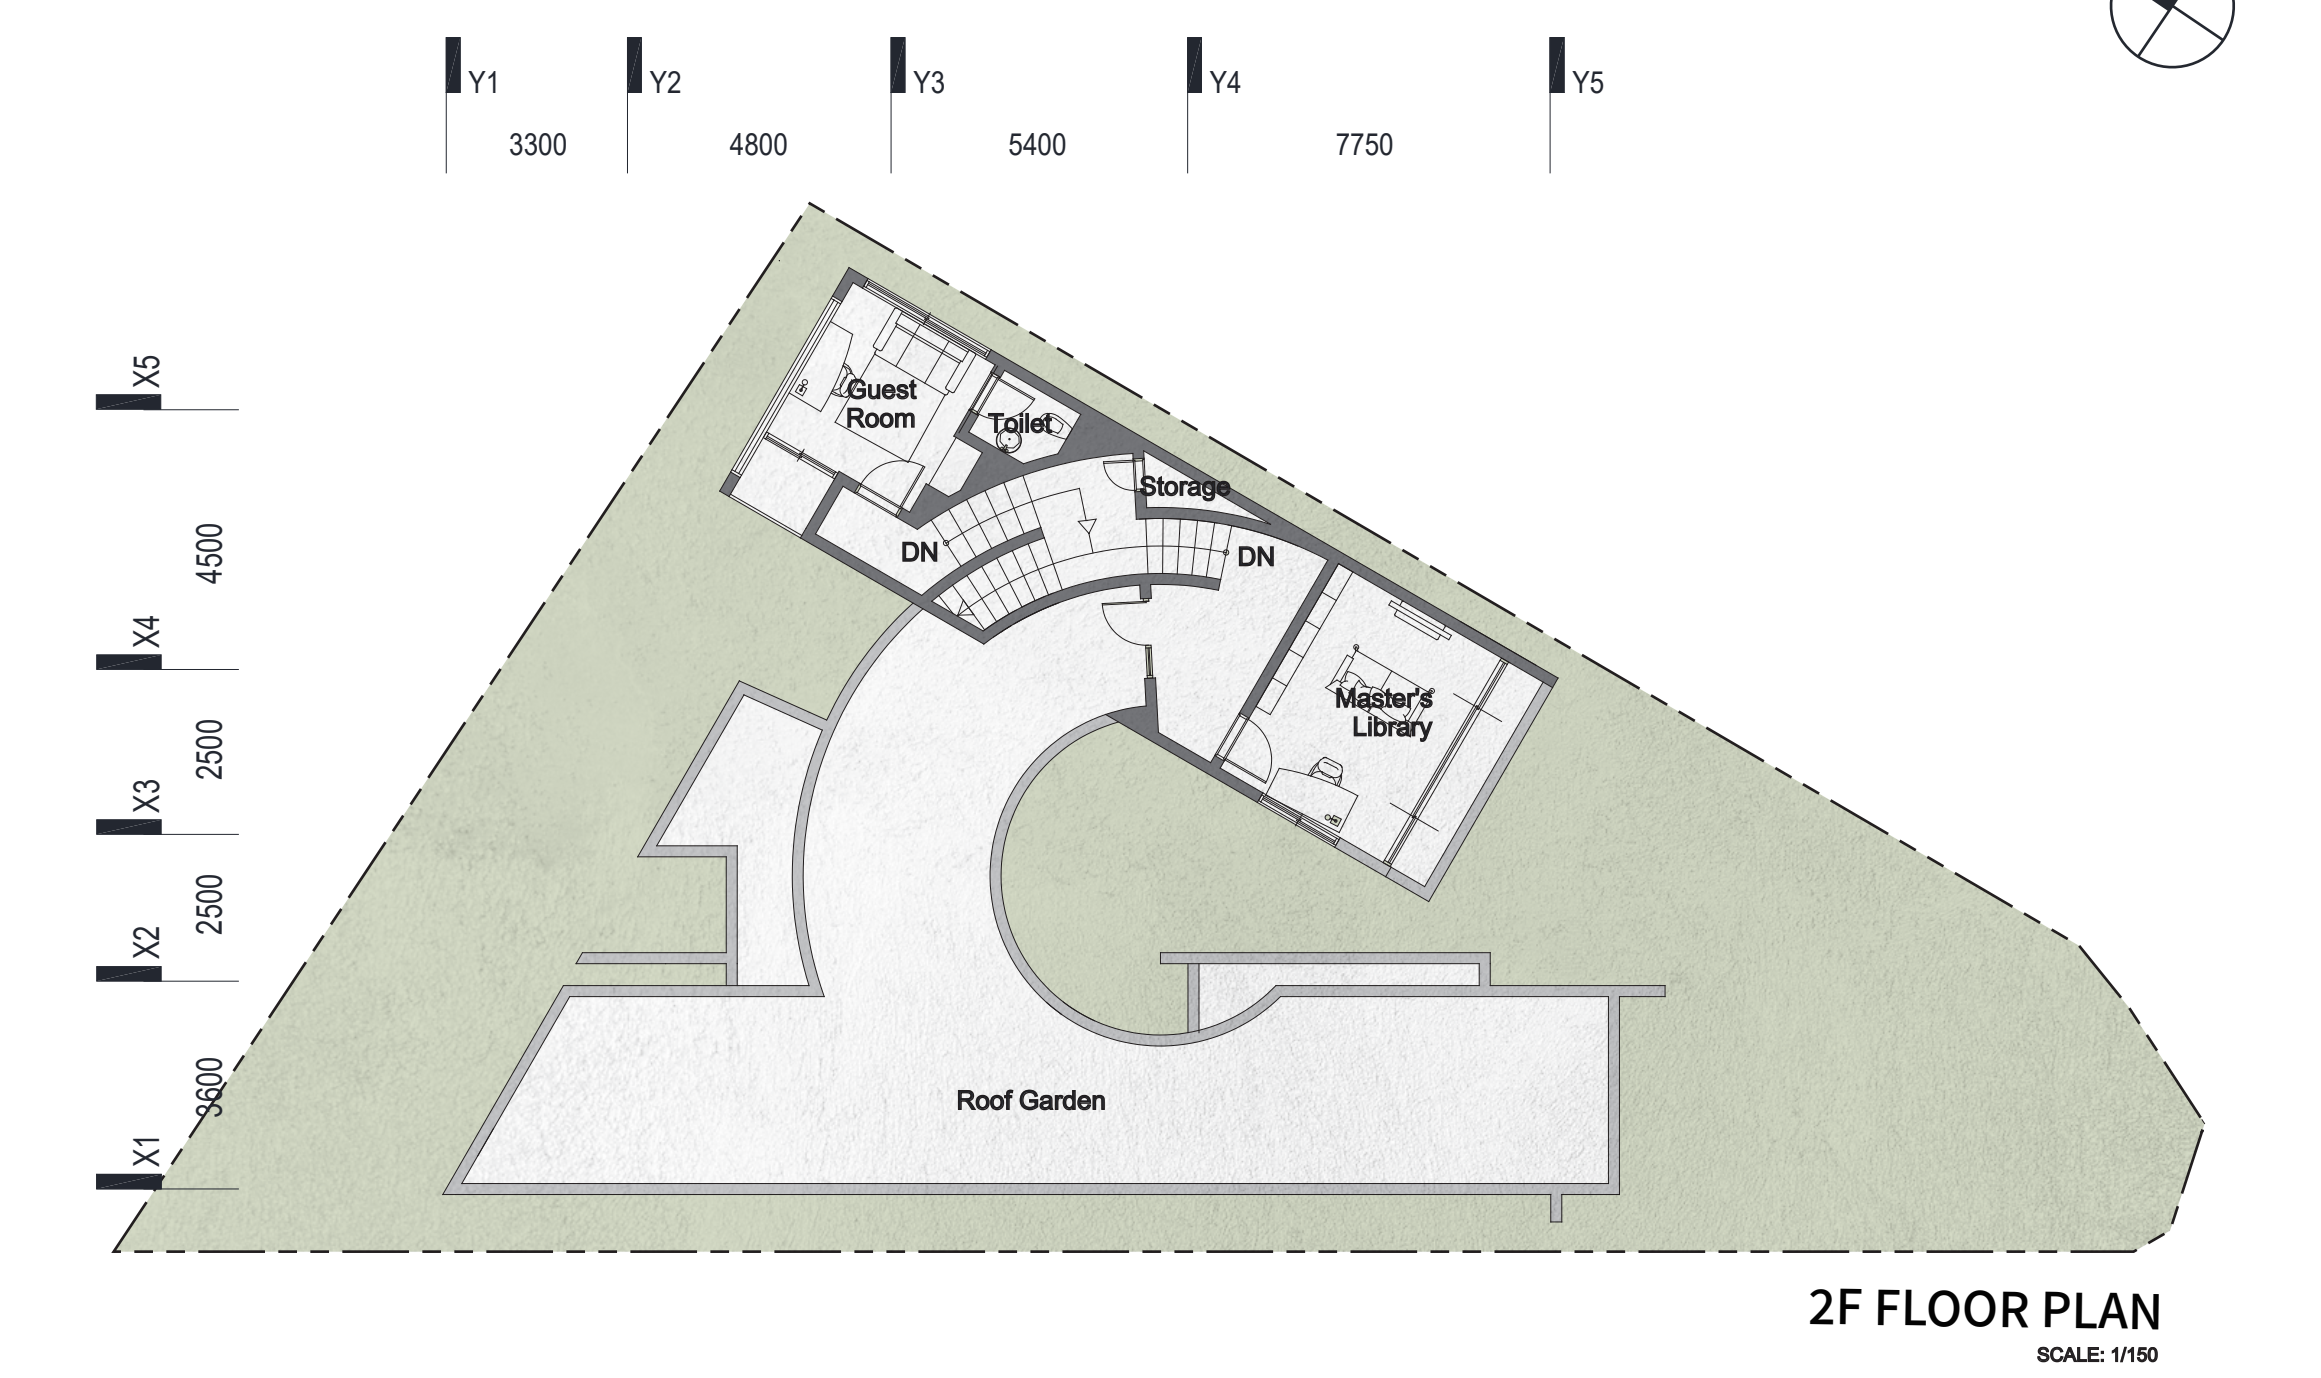

A - A' SECTION



B - B' SECTION

